


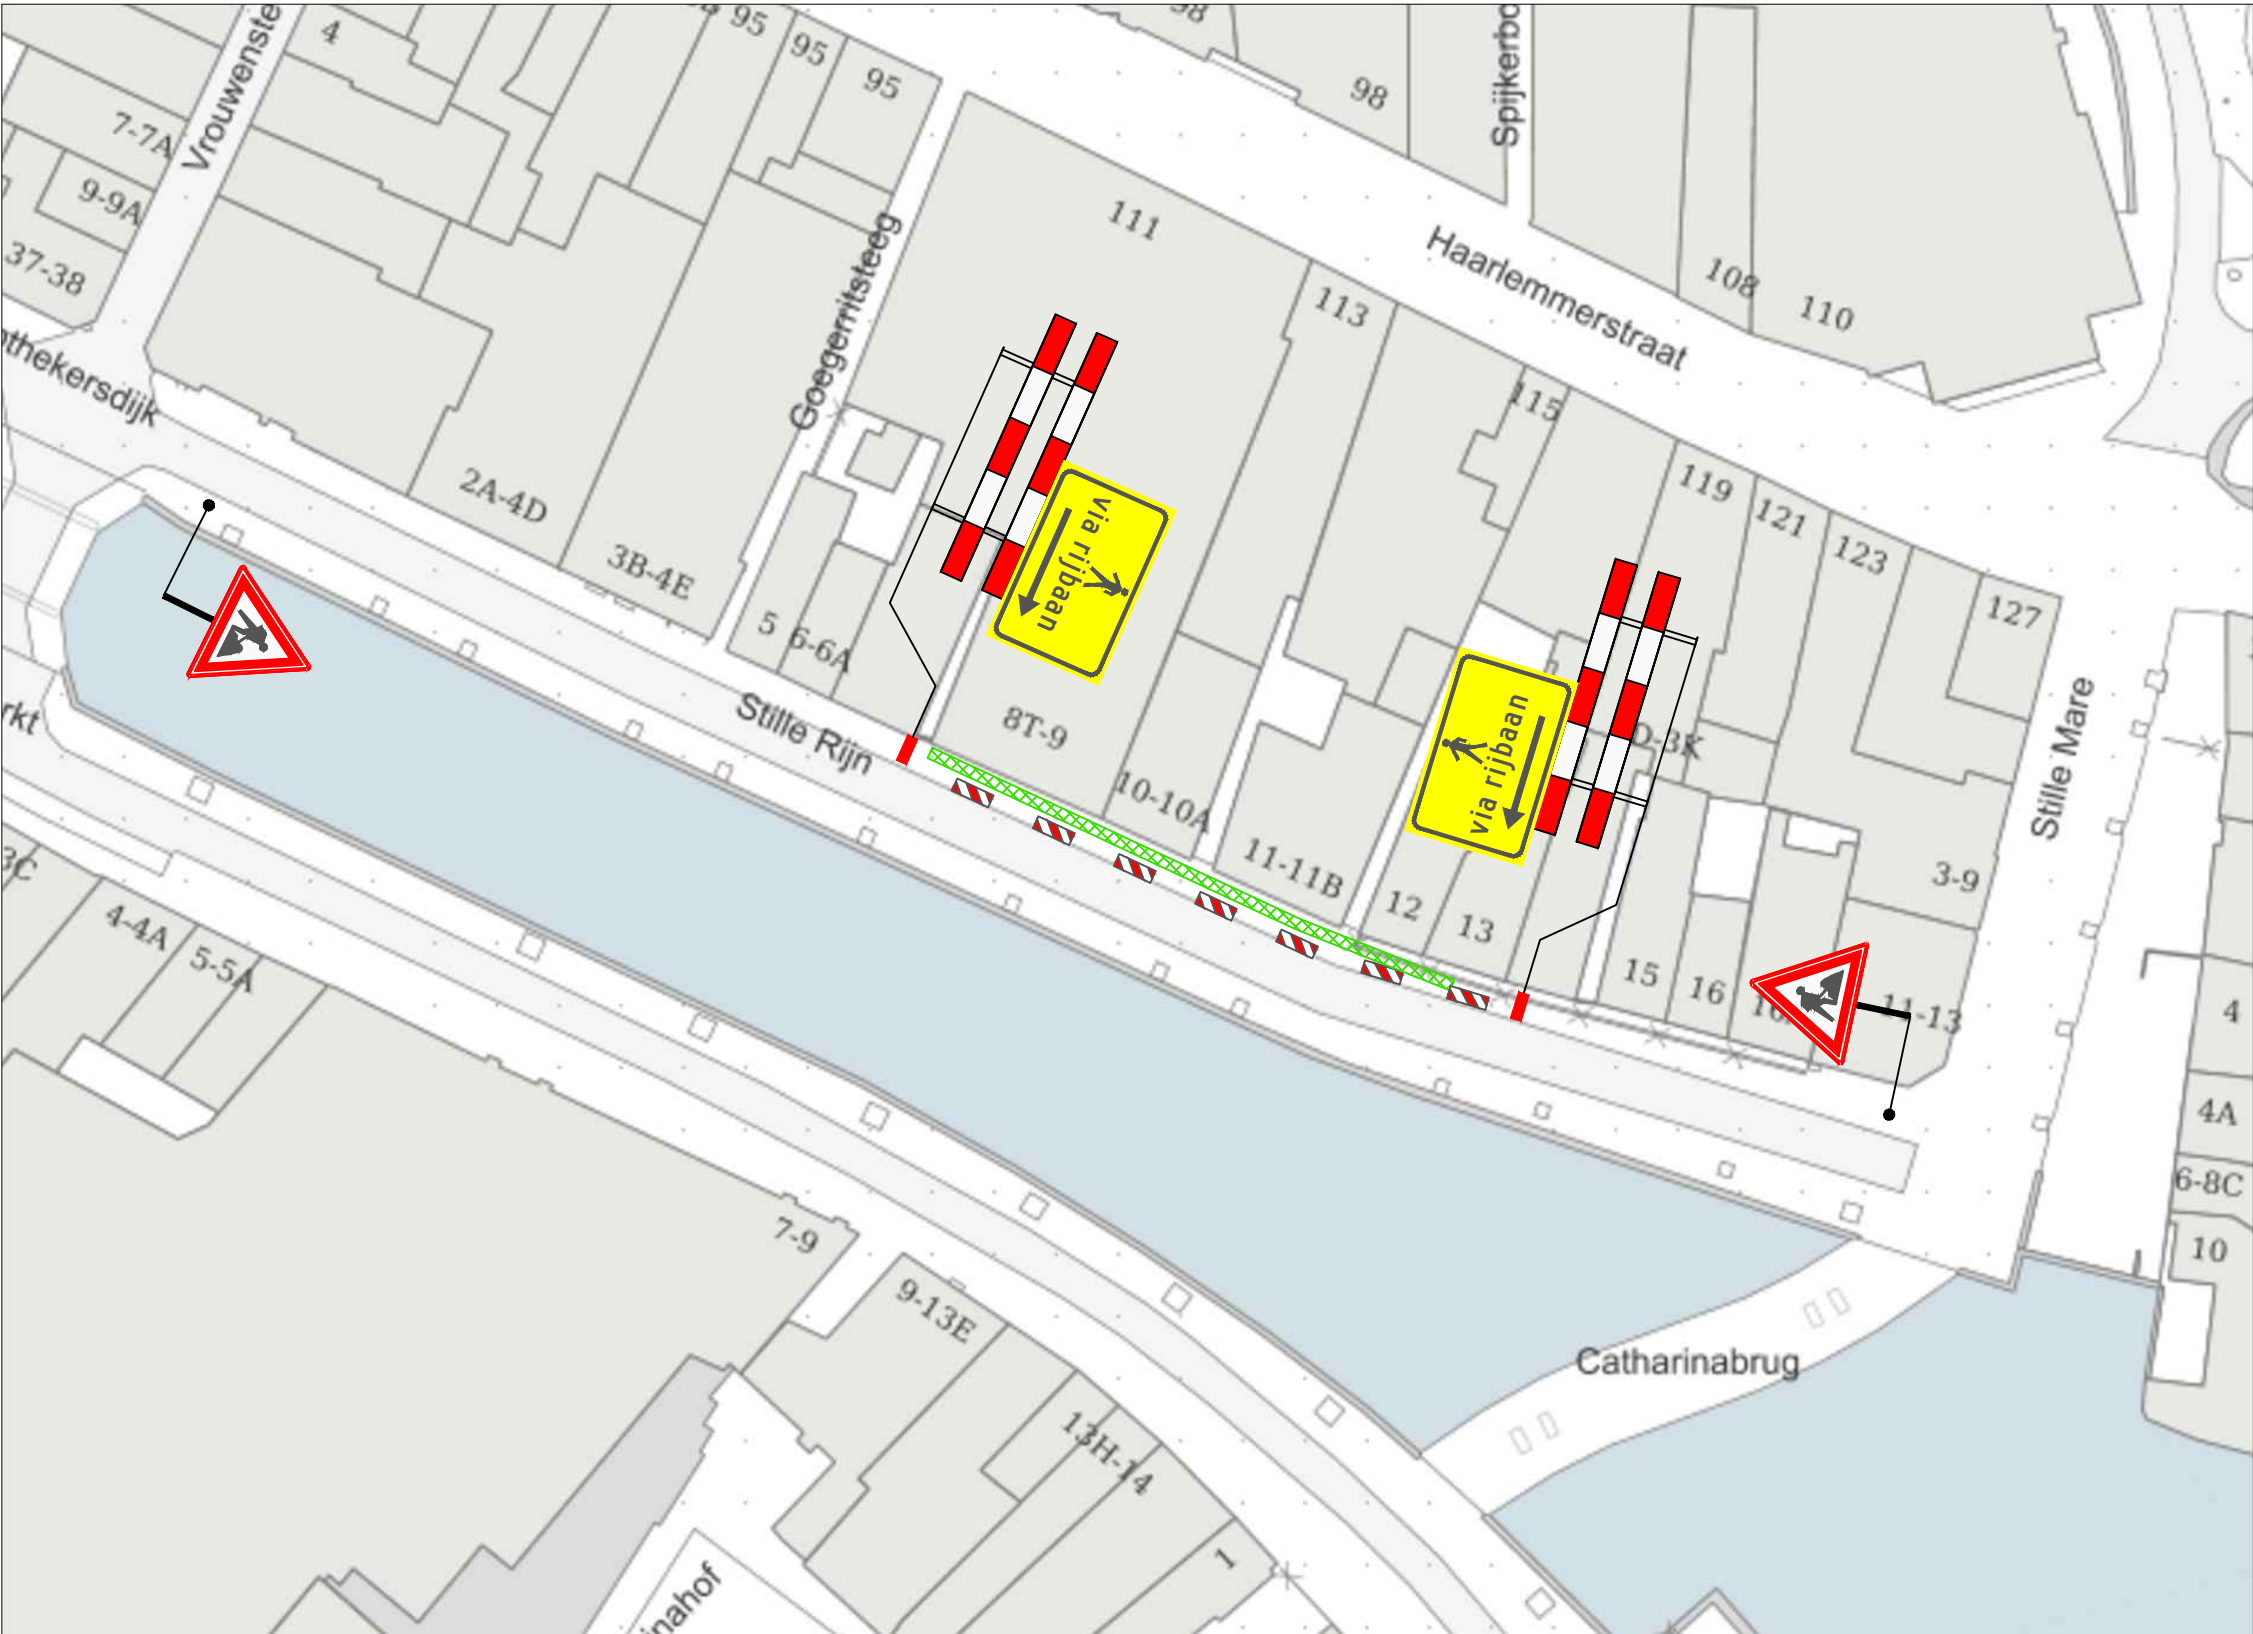

VERKLARING

-  Werkvak
-  Schrikhek
-  Geleidebaken / Verkeerskegel 60m

Behoort bij beschikking van
Burgemeester en Wethouders
van Leiden

BV. Z/21/3227936



- afplakken/afkruisen conflicterende bewegwijzering en bebording
- de locatie van bebording is indicatief, de exacte locatie wordt op het werk bepaald
- minimale rijstrookbreedte is 3,50 meter

LOCATIE



Project: Werkzaamheden Stille Rijn 13 te Leiden						Opdrachtgever: 	
Onderdeel: Voetpad afzetting t.b.v. Civiele werkzaamheden						 Zwambag Verkeerstechniek Lakerveld 41 4128 LE Lexmond tel: 0347-443000 mob: 06-54386463 E-mail: info@zwambagverkeerstechniek.nl	
Formaat: A3L	Schaal: n.v.t.	A	18-02-21	Concept	S. Abrahamian	A. Mujic	Project nummer:
		Wijziging	Datum	Omschrijving	Tekenaar	Controle	Referentie opdrachtgever: 2102001
							Tekening nummer: 21.043.111A01-A