




ADRES
Zuidzeedijk 16
4671 TT, Dinteloord

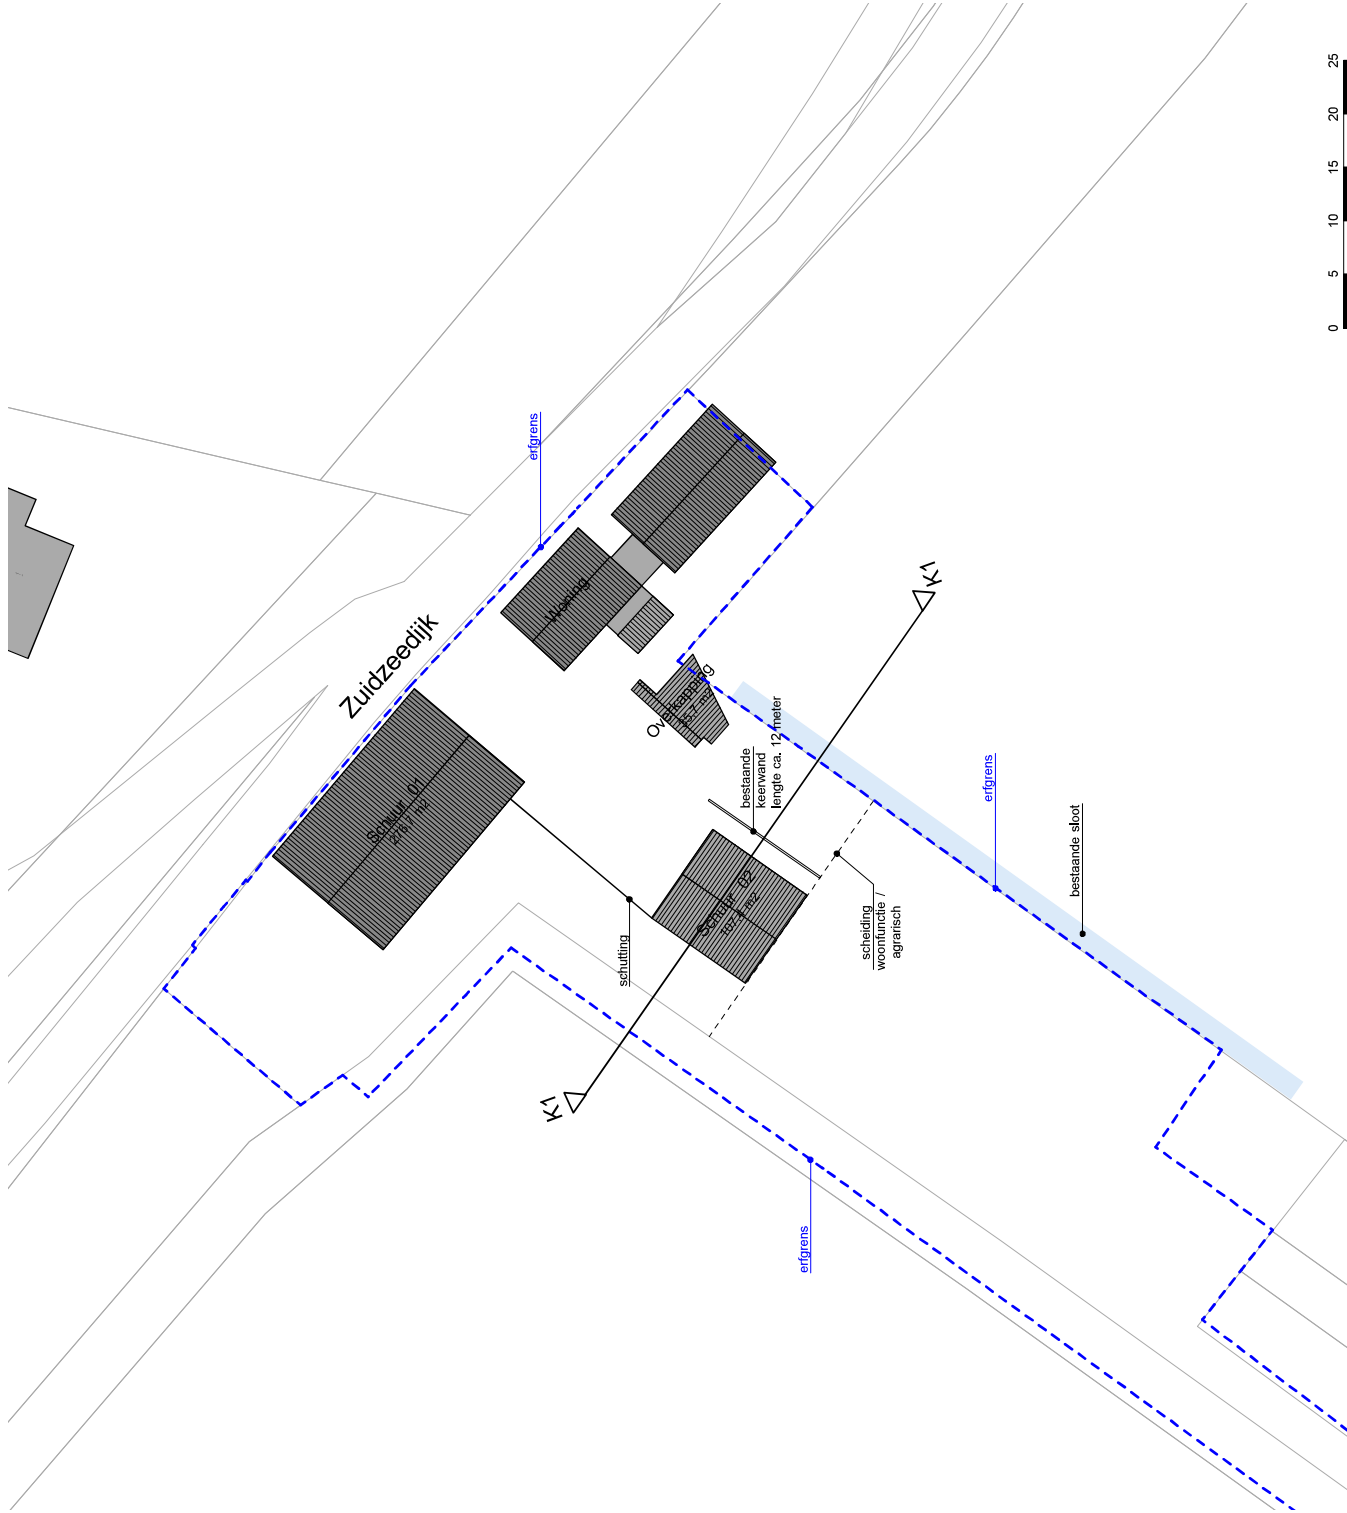

MATEN IN HET WERK TE CONTROLEREN
Keerwand Zuidzeedijk 16
2101_BV01-01 situatie, bestaande toestand

HOLSTEIN
ARCHITECTEN
basilon 11, 4652 GC steenbergen / t06-55594714
info@holsteinarchitecten.nl / www.holsteinarchitecten.nl

datum: 22-01-2021
wijz. A:
wijz. B:
wijz. C:
wijz. D:

