



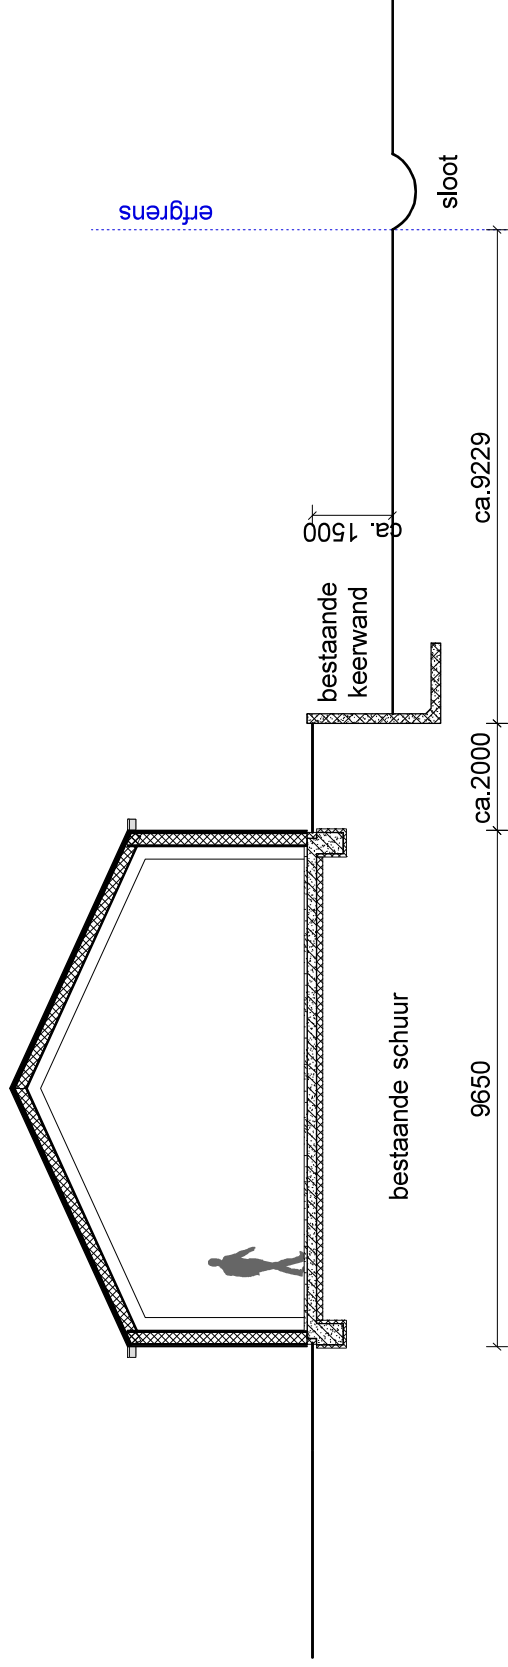


DOORSNEDE DIJKLICHAAM K1

bestaande toestand

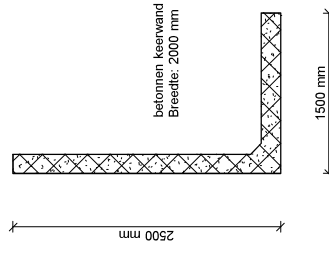

Doorsnede keerwand
1:50

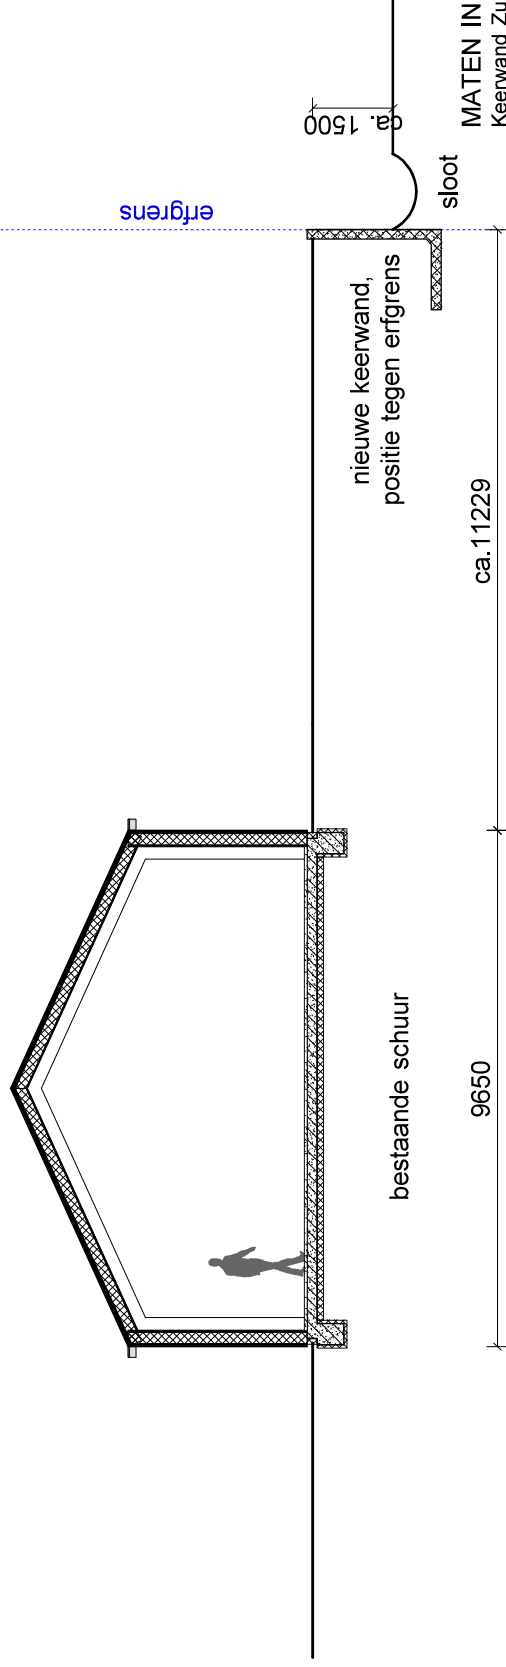

DOORSNEDE DIJKLICHAAM K1

nieuwe toestand

wijziging E: 04-12-2020

MATEN IN HET WERK TE CONTROLEREN
Keerwand Zuidzeedijk 16

2101_BV01-03 doorsnede K1

HOLSTEIN
ARCHITECTEN

bastion 11, 4652 GC Steenbergen / t06-55594714
info@holsteinarchitecten.nl / www.holsteinarchitecten.nl

datum: 22-01-2021

wijz. A:

wijz. B:

wijz. C:

wijz. D:

