



D1 - Clabanusweg
Schaal 1:100

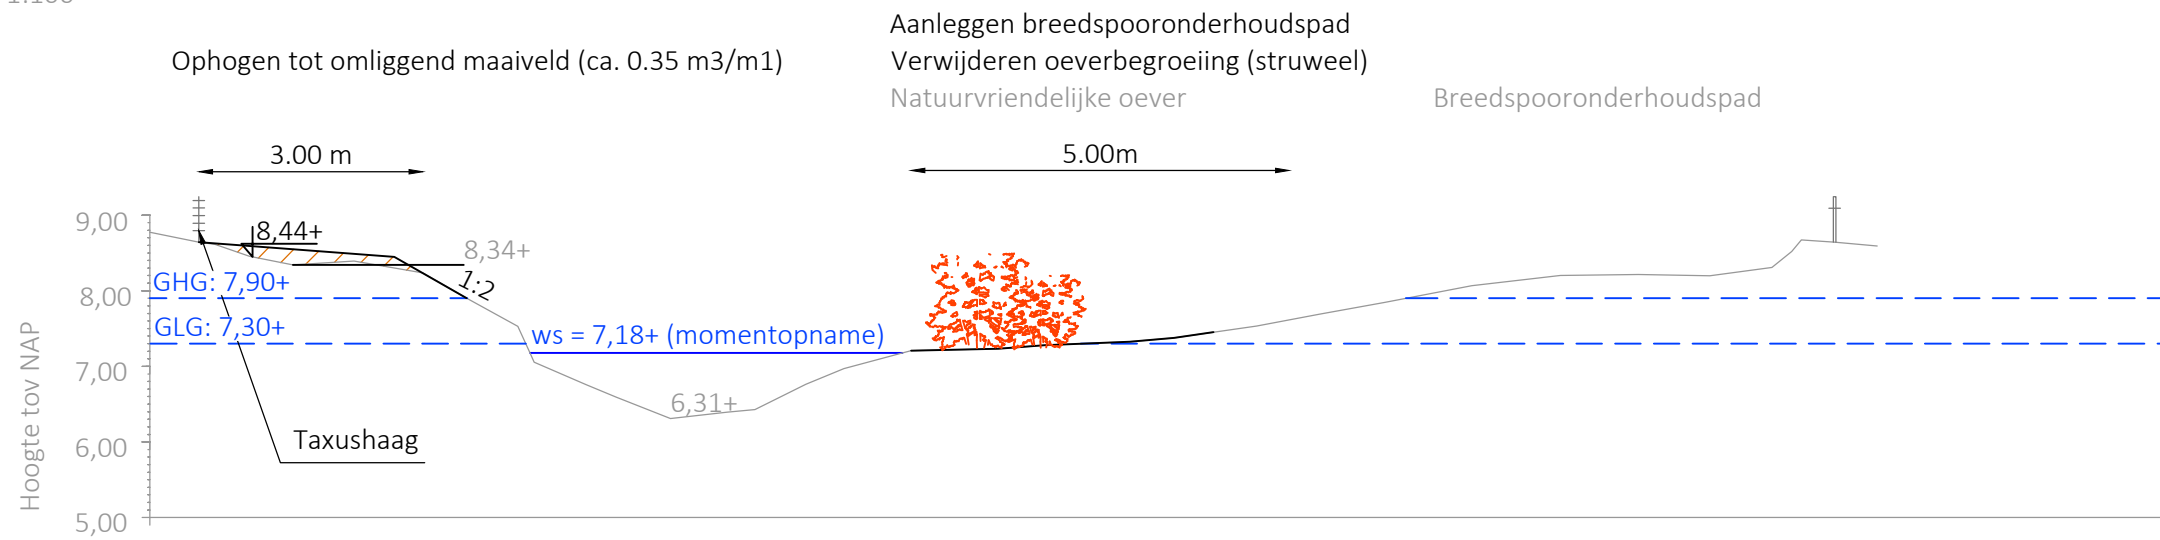

D2 - Clabanusweg
Schaal 1:100

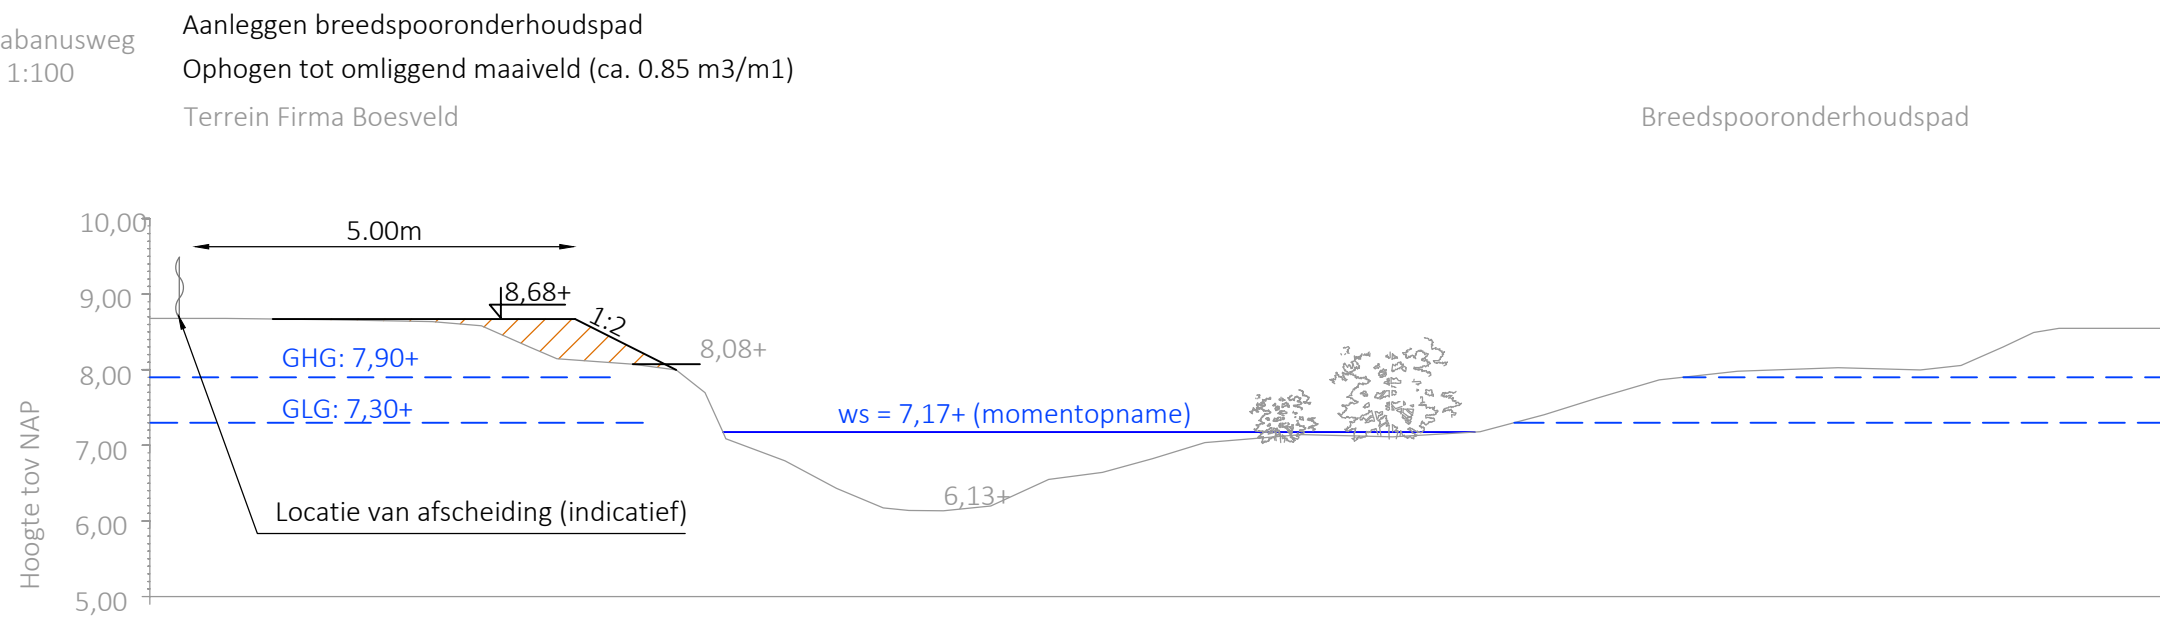

Project
20294 Planuitwerking KRW Voorsterbeek

Onderwerp
Traject 1: Dwarsprofiel D1 en D2

Datum
26-01-2021

Opdrachtgever
Waterschap Vallei en Veluwe

Versie
DO def

Schaal
1:100

Getekend door
E. (Evert) Bos

Blad
1-7

Formaat
A3


Projectnummer
20-294




Zuiderzeelaan 53
8017 JV ZWOLLE
T 038-4236464
I www.ecogroen.nl



D3 - Traject 2
Schaal 1:100

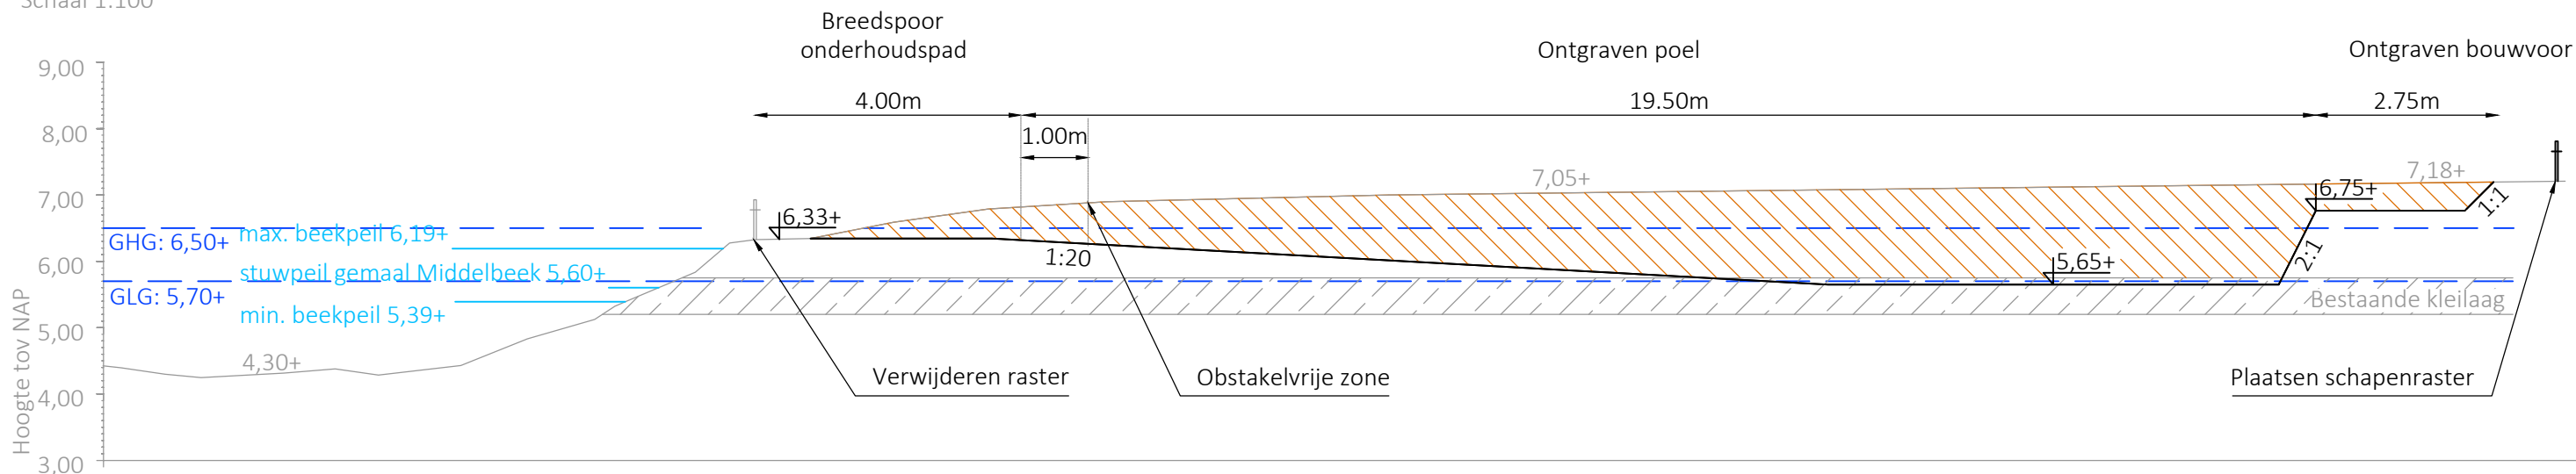

D4 - Traject 2
Schaal 1:100

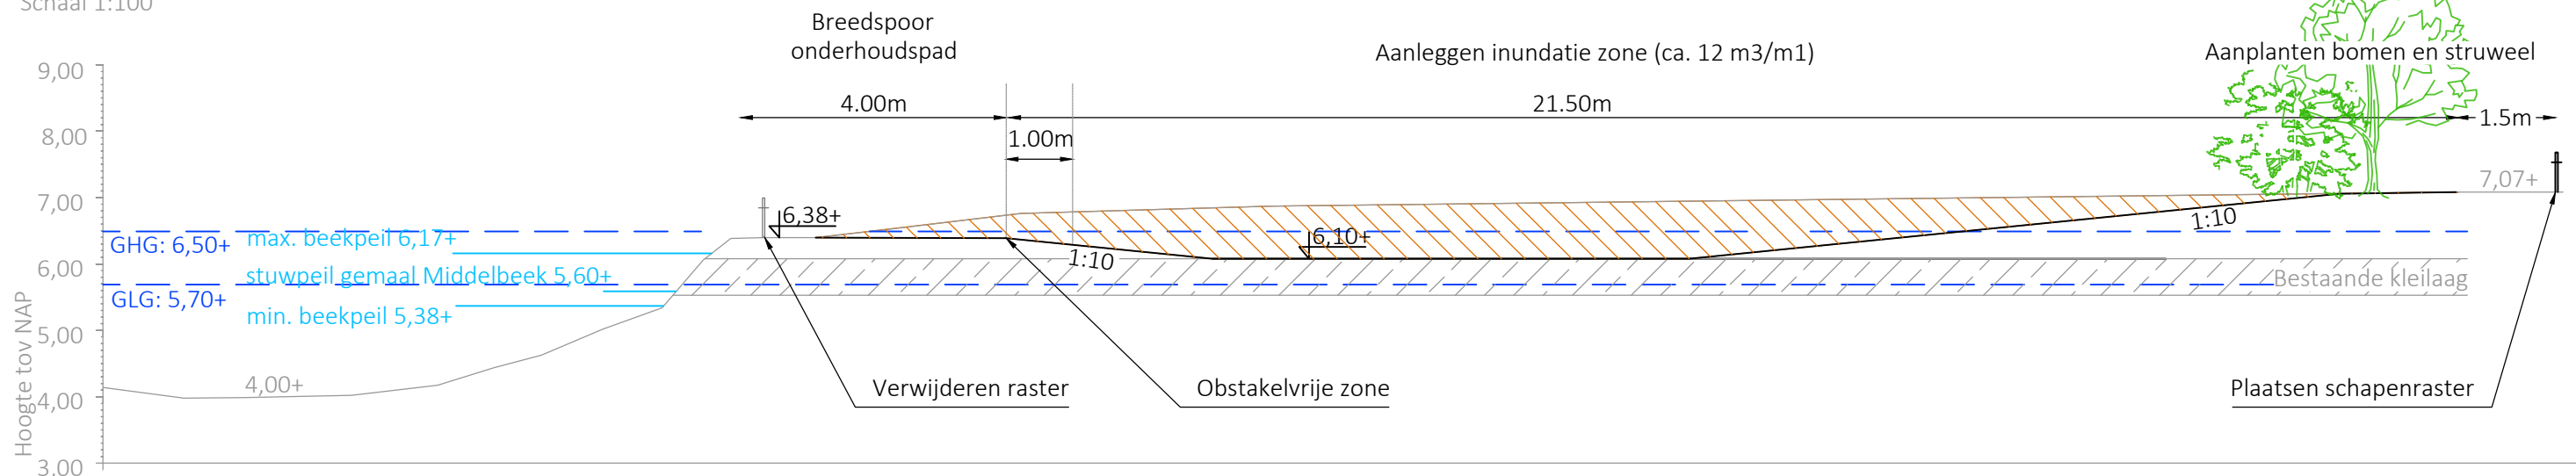

Project
20294 Planuitwerking KRW Voorsterbeek

Onderwerp
Traject 2: Dwarsprofiel D3 en D4

Datum: 26-01-2021
Opdrachtgever: Waterschap Vallei en Veluwe

Versie: DO def
Schaal: 1:100
Getekend door: E. (Evert) Bos


Blad: 2-7
Formaat: A3
Projectnummer: 20-294




Zuiderzeelaan 53
8017 JV ZWOLLE
T 038-4236464
I www.ecogroen.nl



D5 - Traject 2
Schaal 1:100

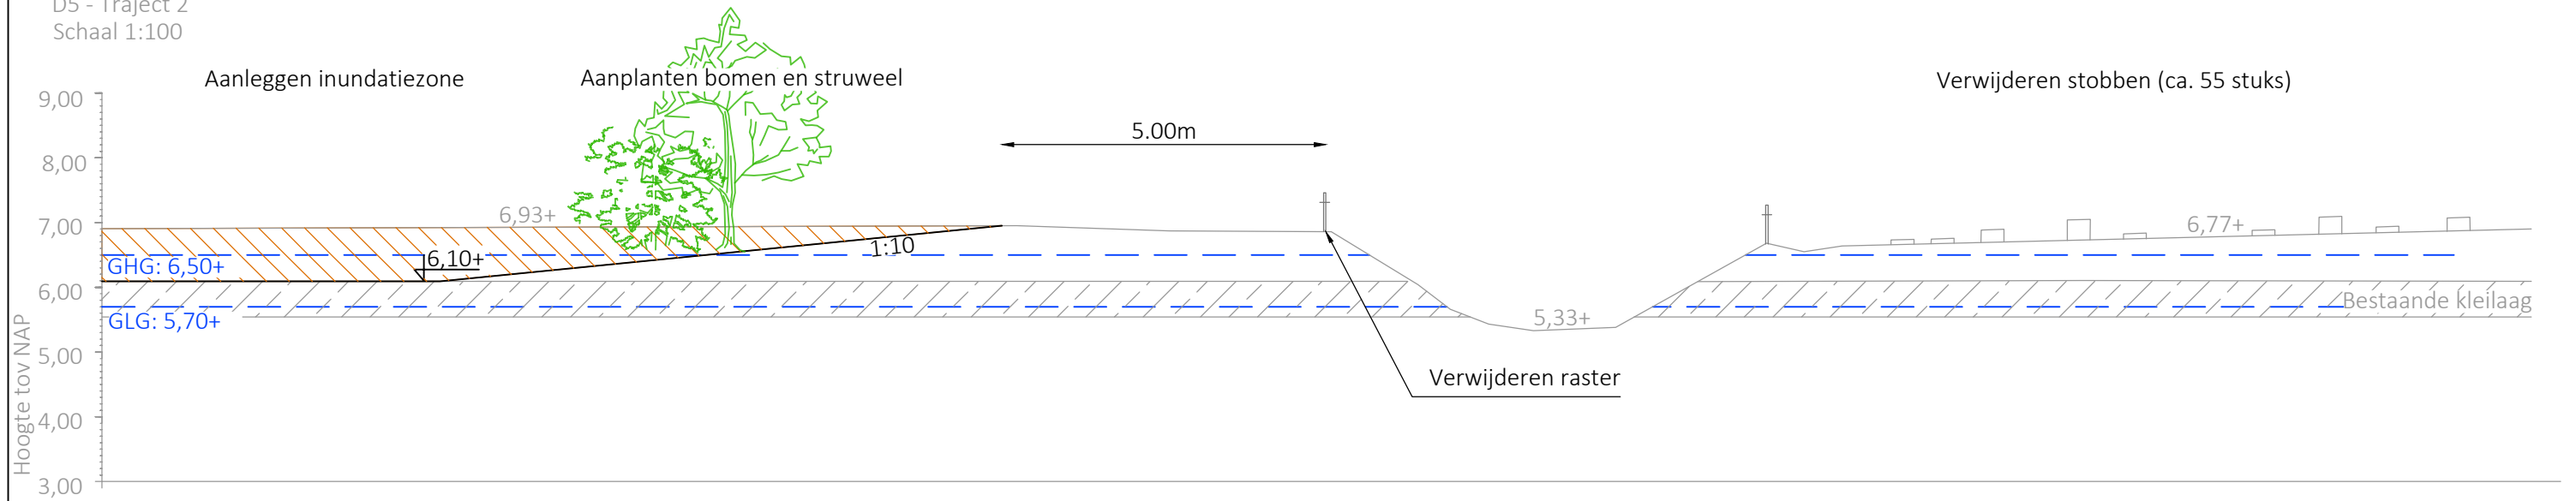

D6 - Traject 2
Schaal 1:100

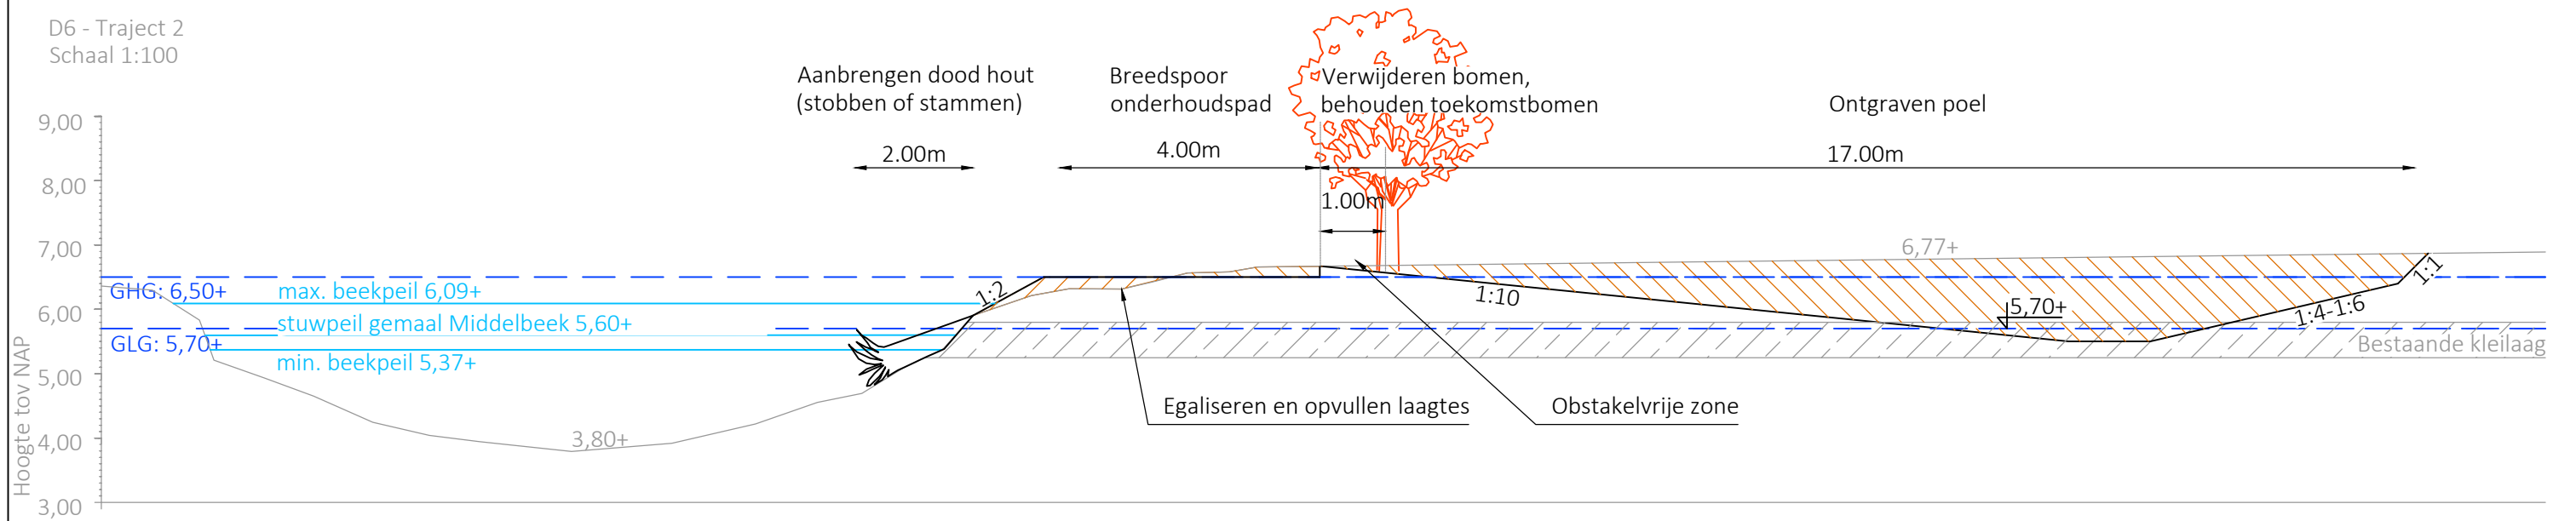

Project
20294 Planuitwerking KRW Voorsterbeek

Onderwerp
Traject 2: Dwarsprofiel D5 en D6

Datum
26-01-2021

Opdrachtgever
Waterschap Vallei en Veluwe

Versie
DO def

Schaal
1:100

Getekend door
E. (Evert) Bos

Blad
3-7

Formaat
A3


Projectnummer
20-294




Zuiderzeelaan 53
8017 Jv ZWOLLE
T 038-4236464
I www.ecogroen.nl



D7 - Traject 2
Schaal 1:100

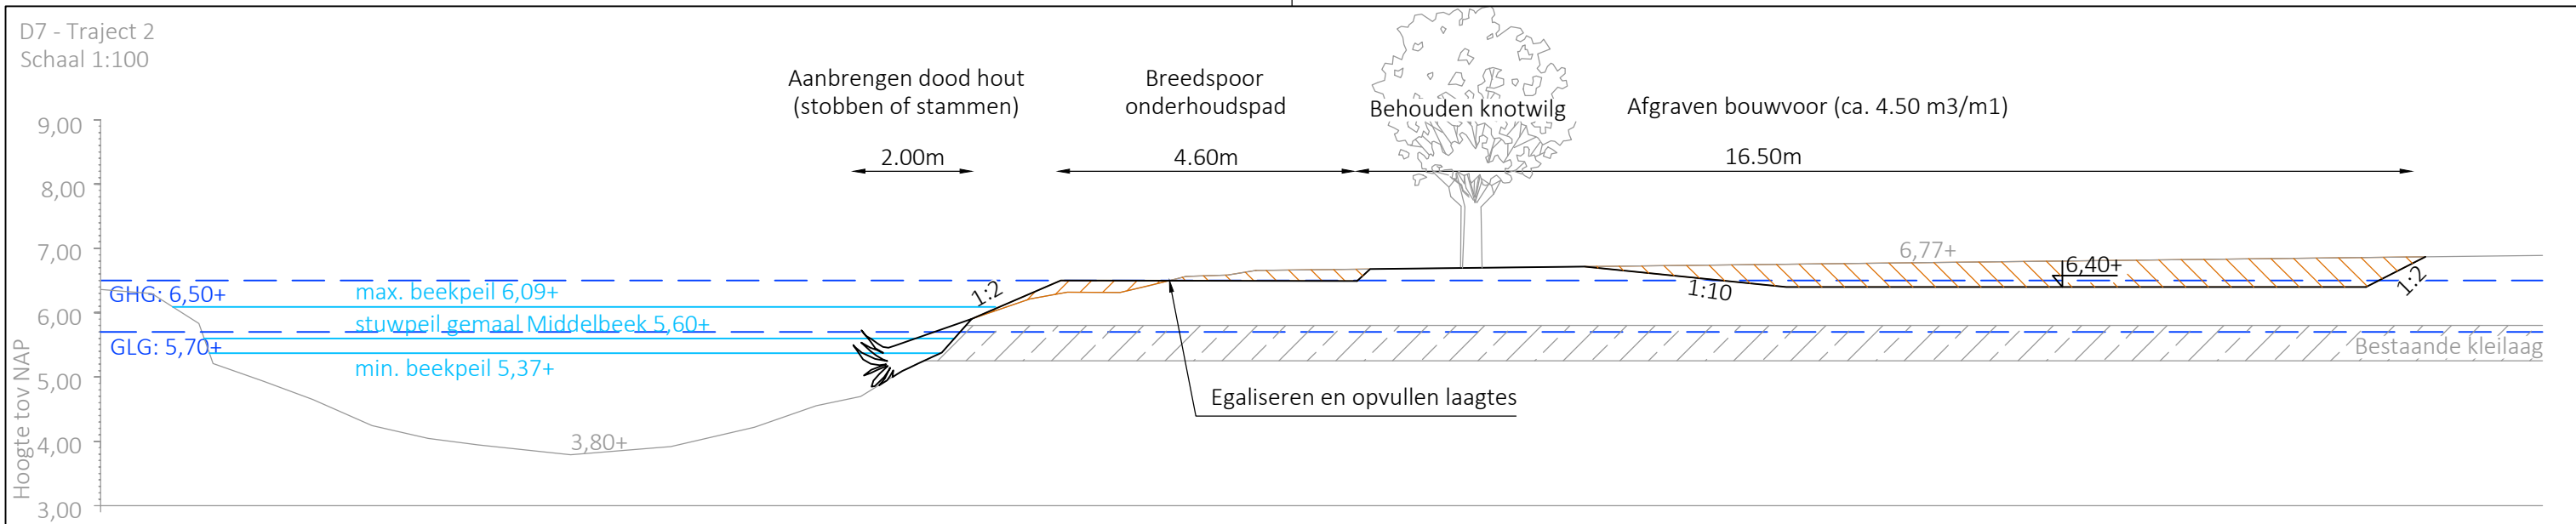

D8 - Traject 2
Schaal 1:100

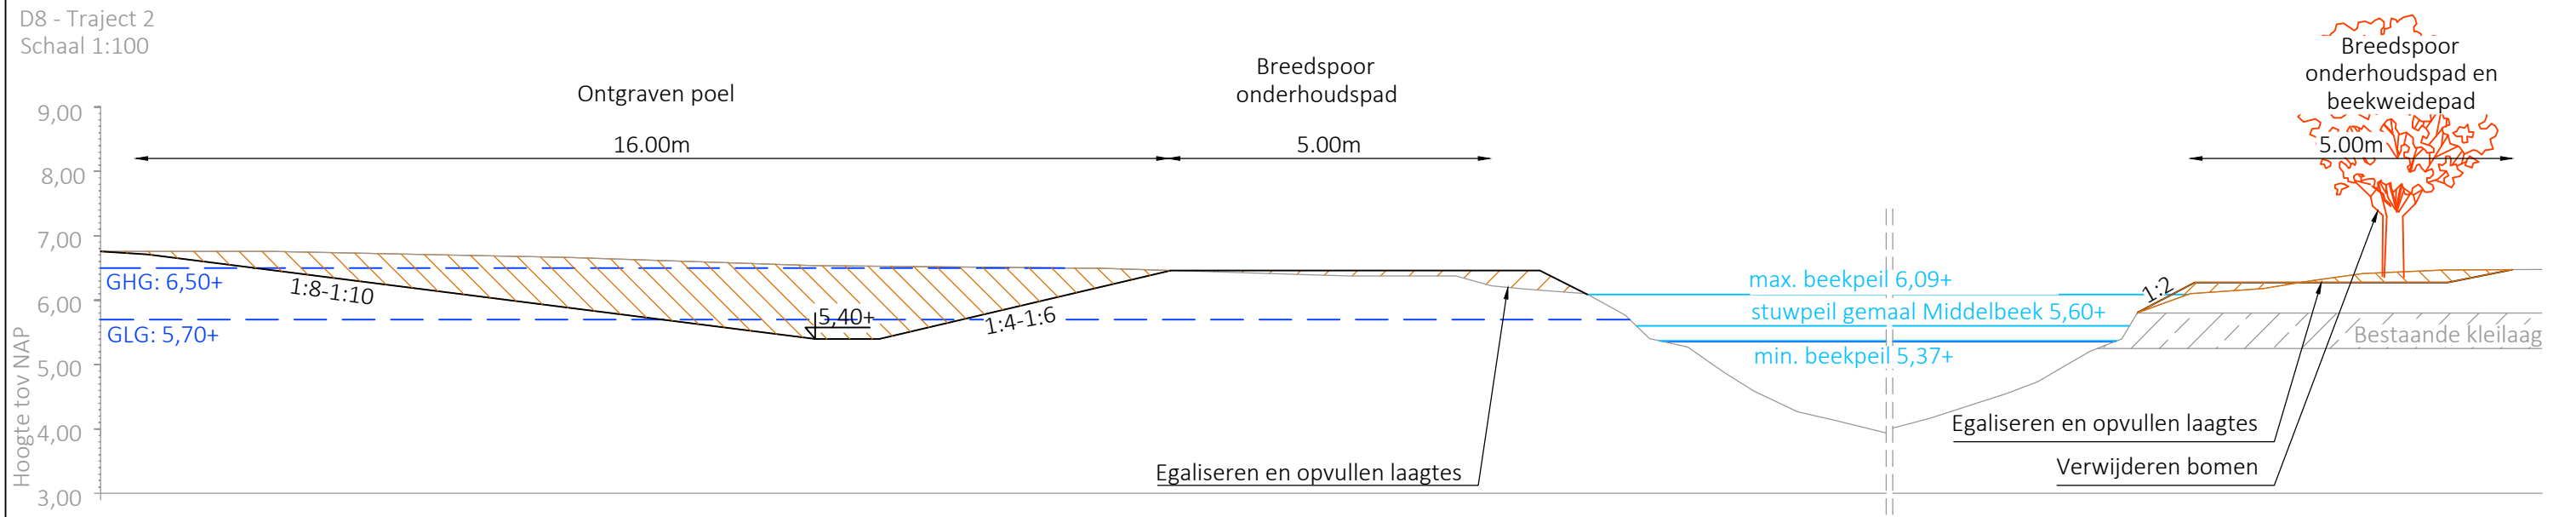

Project
20294 Planuitwerking KRW Voorsterbeek

Onderwerp
Traject 2: Dwarsprofiel D7 en D8

Datum: 26-01-2021
Opdrachtgever: Waterschap Vallei en Veluwe

Versie: DO def
Schaal: 1:100
Getekend door: E. (Evert) Bos


Blad: 4-7
Formaat: A3
Projectnummer: 20-294




Zuiderzeelaan 53
8017 Jv ZWOLLE
T 038-4236464
I www.ecogroen.nl



D9 - Traject 2
Schaal 1:100

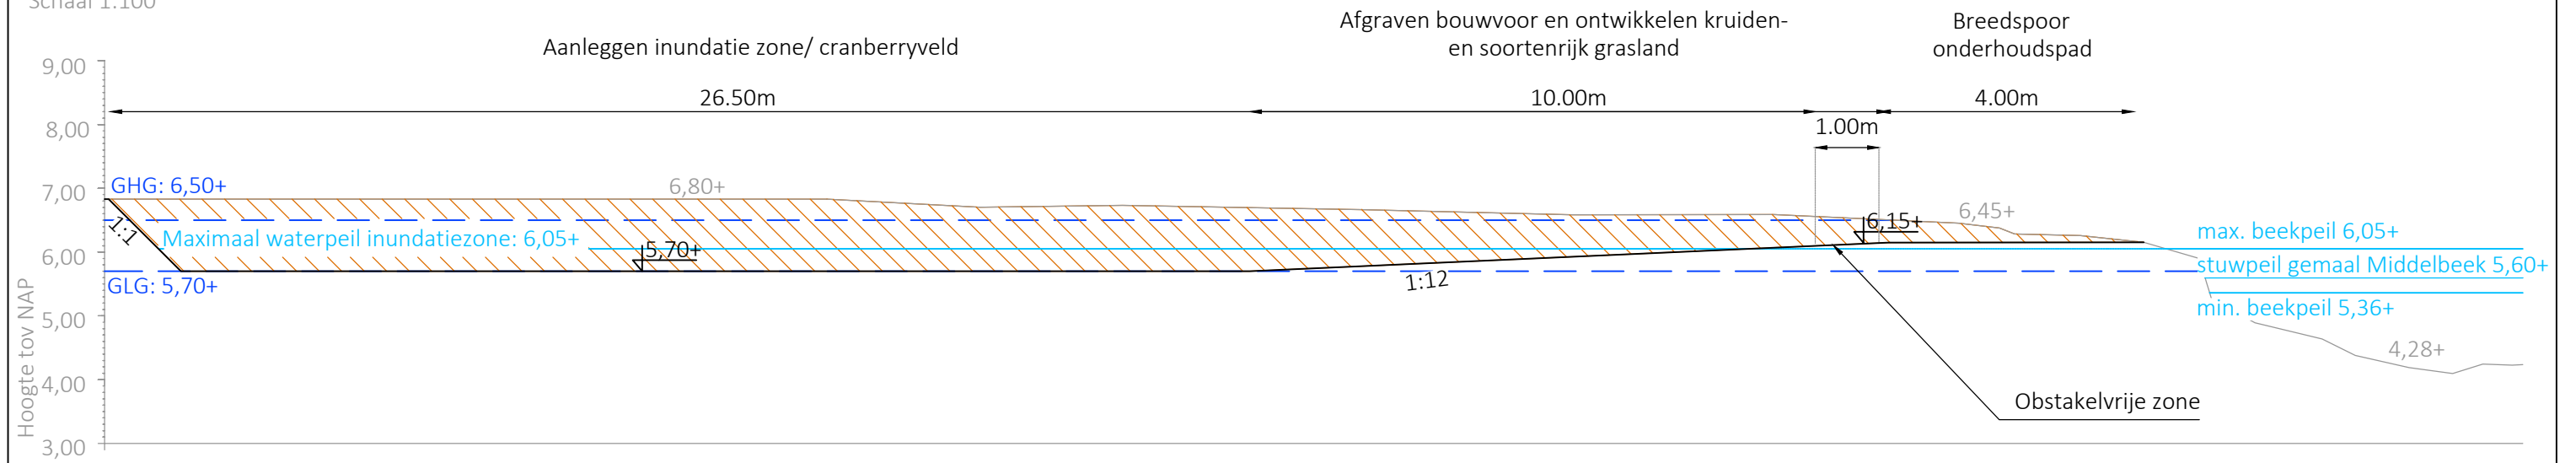

D10 - Traject 2
Schaal 1:100

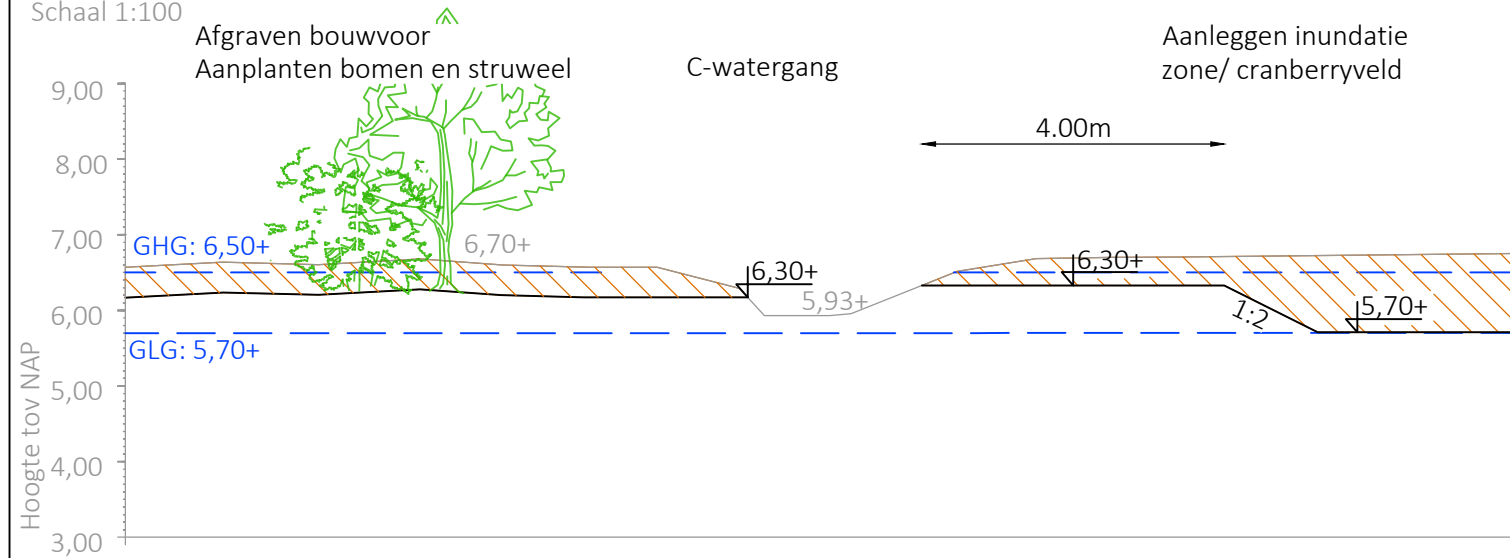

Project
20294 Planuitwerking KRW Voorsterbeek

Onderwerp
Traject 2: Dwarsprofiel D9 en D10

Datum 26-01-2021
Opdrachtgever Waterschap Vallei en Veluwe

Versie DO def 1:100
Getekend door E. (Evert) Bos

Blad 5-7
Formaat A3
Projectnummer 20-294




Zuiderzeelaan 53
8017 JV ZWOLLE
T 038-4236464
I www.ecogroen.nl





D11 - Traject 2
Schaal 1:100

Aanleggen inundatie zone i.c.m. cranberryveld (ca. 42 m³/m¹)

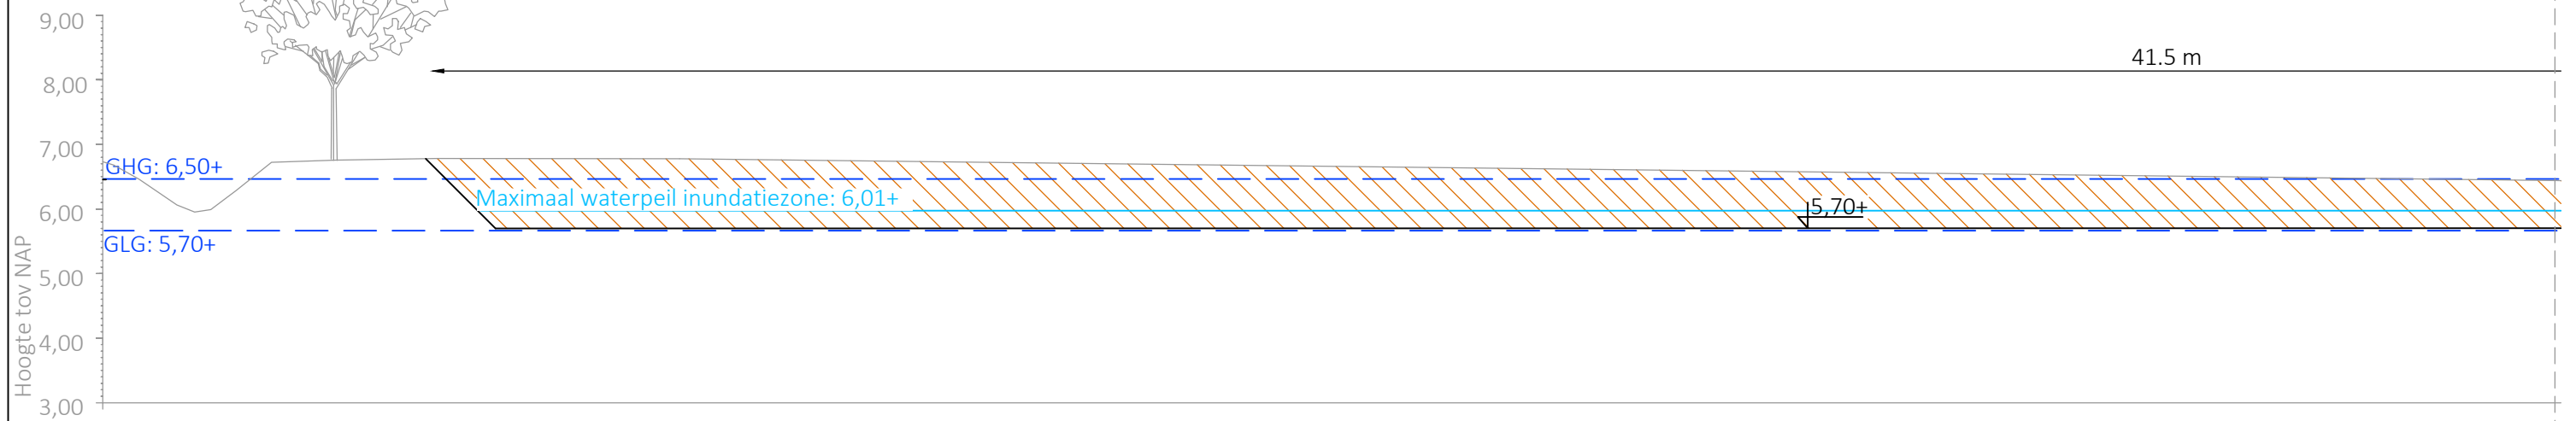



Afgraven bouwvoor ter ontwikkeling kruiden- en soortenrijk grasland en aanplant bomen en struweel

Breedspoor onderhoudspad

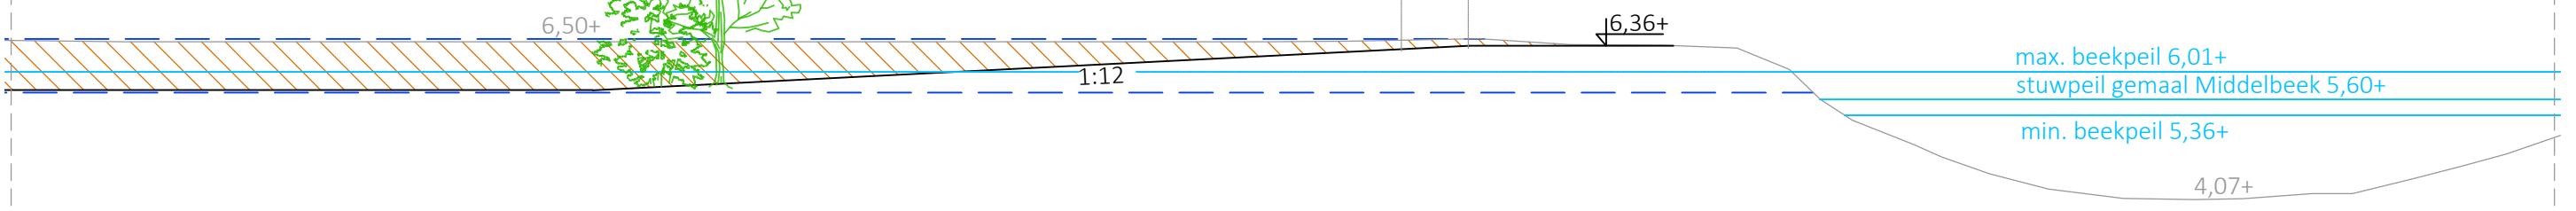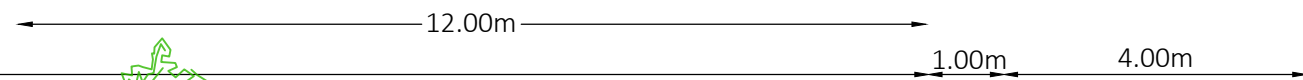

Breedspoor
onderhoudspad

Omvormingsbeheer naar kruidenrijk grasland
en aanplant bomen en struweel

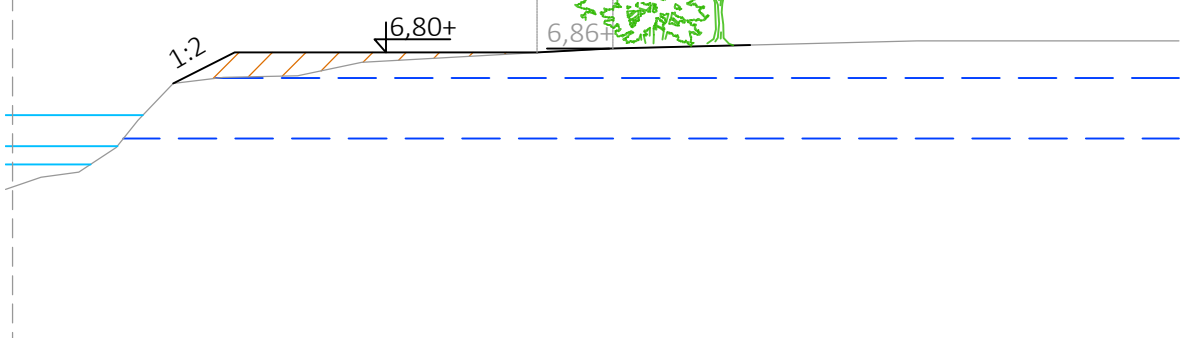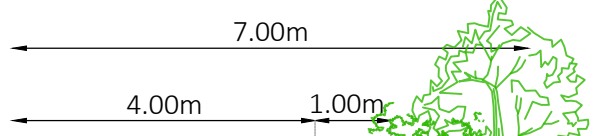

Project
20294 Planuitwerking KRW Voorsterbeek

Onderwerp
Traject 2: Dwarsprofiel D11

Datum
26-01-2021

Opdrachtgever
Waterschap Vallei en Veluwe

Versie
DO def

Schaal
1:100

Getekend door
E. (Evert) Bos

Blad
6-7

Formaat
A3


Projectnummer
20-294




Zuiderzeelaan 53
8017 JV ZWOLLE
T 038-4236464
I www.ecogroen.nl



PP1 - Traject 2
Schaal 1:100

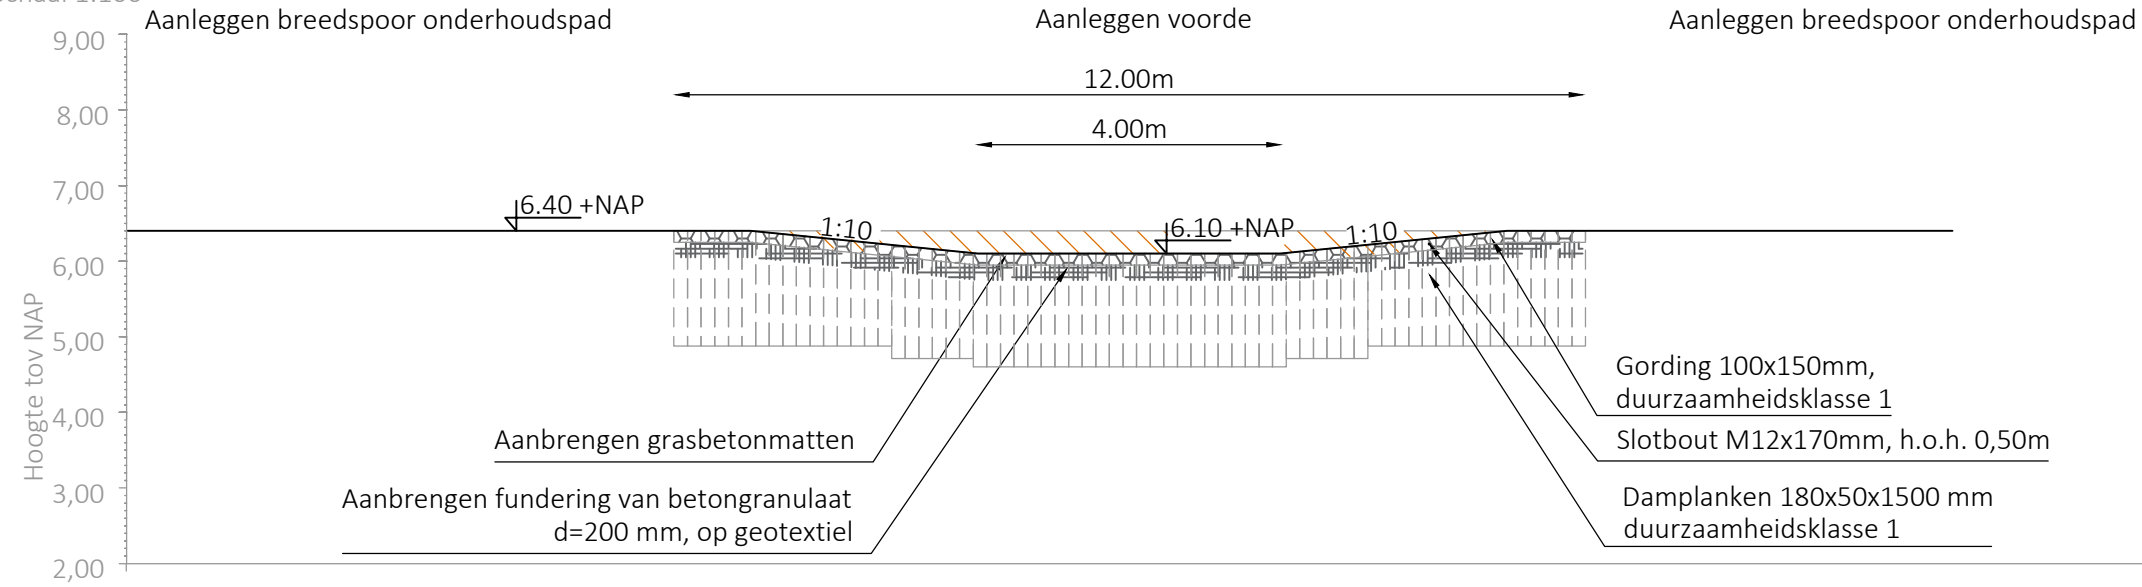

PP2 - Traject 2
Schaal 1:100

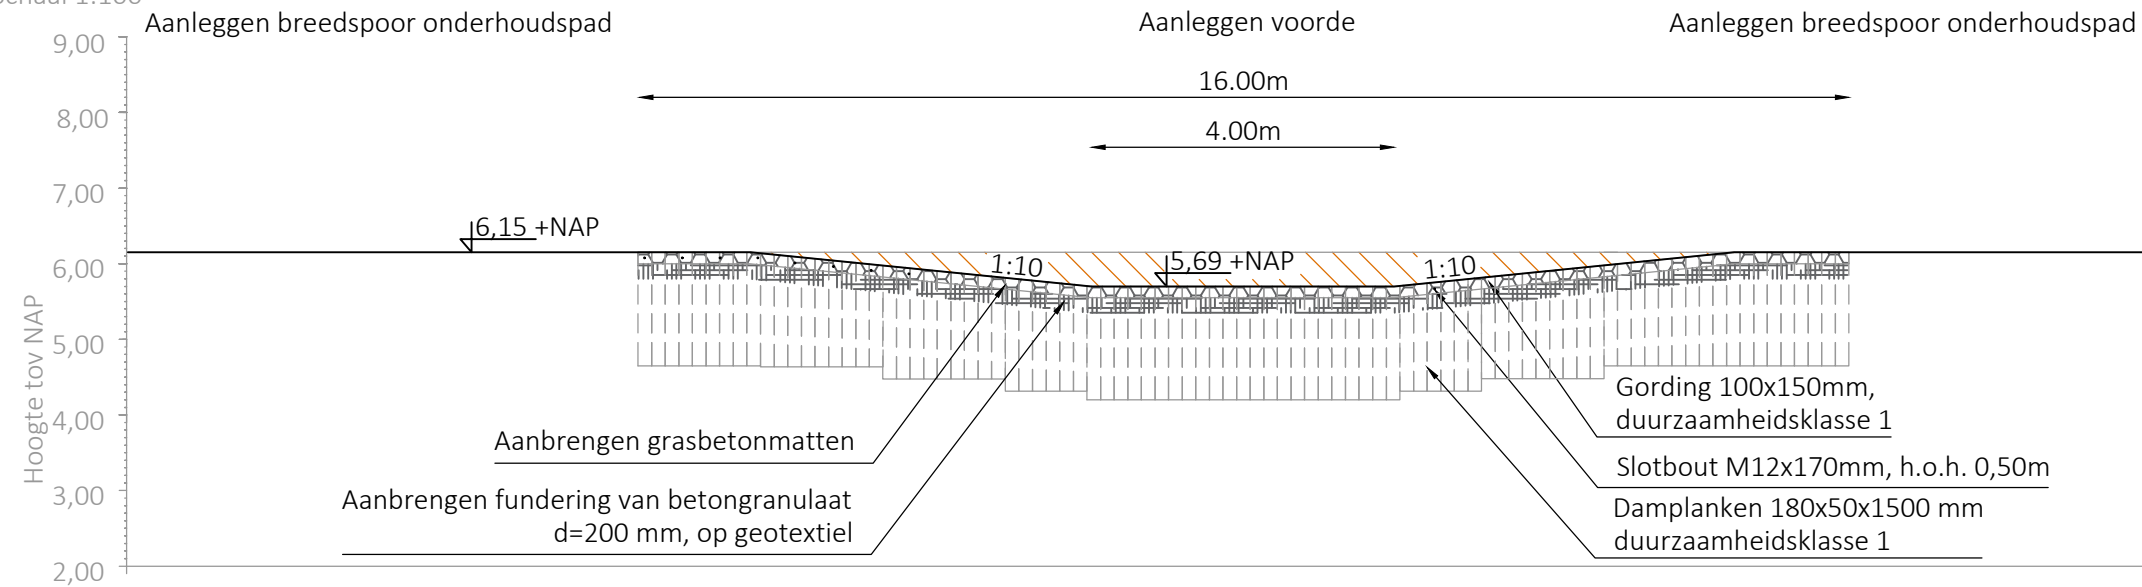

Project
20294 Planuitwerking KRW Voorsterbeek

Onderwerp
Traject 2: Principeprofielen voorde

Datum
26-01-2021

Opdrachtgever
Waterschap Vallei en Veluwe

Versie
DO def

Schaal
1:100

Getekend door
E. (Evert) Bos

Blad
7-7

Formaat
A3

Projectnummer
20-294



Zuiderzeelaan 53
8017 JV ZWOLLE

T 038-4236464
I www.ecogroen.nl

eco
groen
advies & ingenieursbureau