








Project  
**Planuitwerking Voorsterbeek**

Onderwerp  
**Traject 1: Clabanusweg - Voorsterweg**

**Legenda maatregelen**

-  Verwijderen oeverbegroeiing (struweel) t.b.v. onderhoudspad
-  Ophogen tot het niveau omliggend maaiveld
-  Egaliseren en laagtes opvullen met grond

**Legenda bestaande elementen**

-  Weidehek (gegalvaniseerd)
-  Breedspoor onderhoudsroute
-  Te vervallen smalspoor onderhoudsroute
-  Oeverbegroeiing (struweel)
-  Raster
-  Aanrijroute naar onderhoudspad
-  Erfafscheiding
-  Dwars- of lengteprofiel

Datum  
**26-01-2021**

Versie  
**DO def**

Kaartnummer  
**1/3**

Schaal  
**1:750**

Kaartondergrond  
**BGT/PDOK**

Formaat  
**A3, liggend**

Opdrachtgever  
**Waterschap Vallei en Veluwe**

Getekend door  
**Evert Bos**

Projectnummer  
**20-294**




Zuiderzeelaan 53  
 8017 JV ZWOLLE

T 038-4236464  
 I www.ecogroen.nl





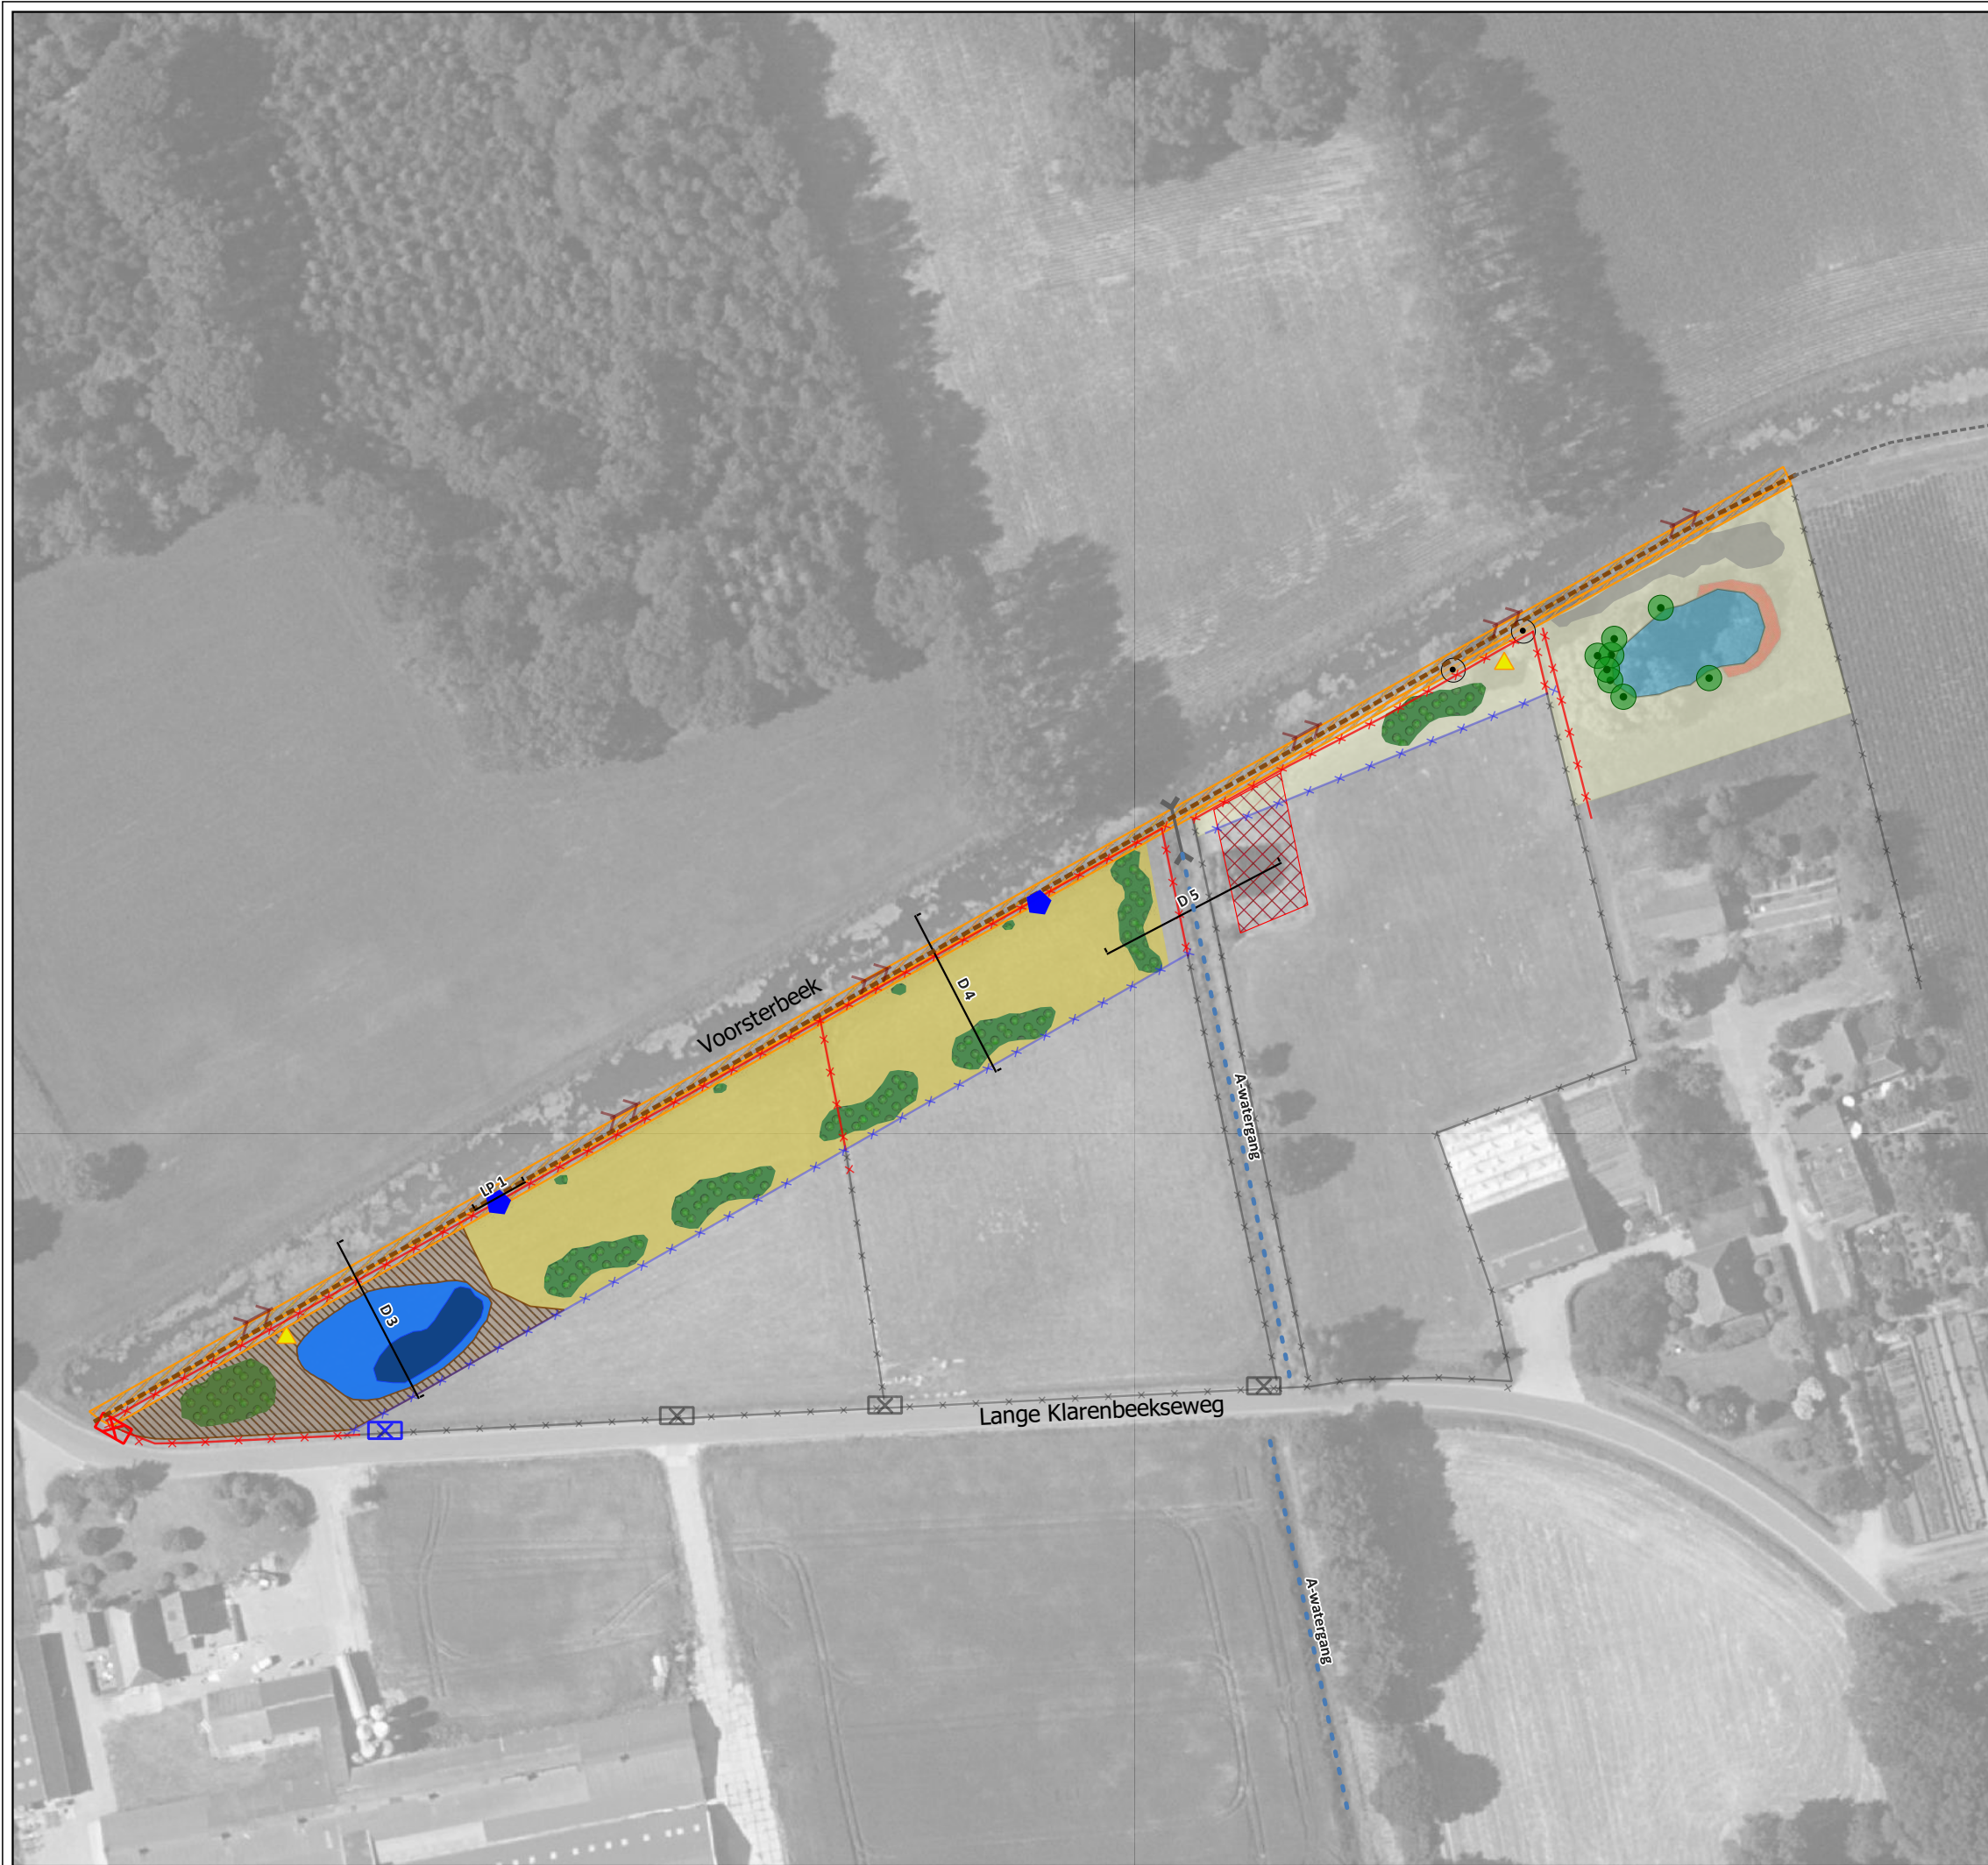

Project  
**Planuitwerking Voorsterbeek**  
 Onderwerp  
**Traject 2: Klarenbeekseweg - Rijkstraatweg (1/2)**

- Legenda maatregelen**
- x x x Verwijderen raster
  - x x x Plaatsen raster
  - >>> Aanbrengen dood hout in beek -op aanwijs van ecoloog-
  - ◆ Aanleggen voorde
  - - - Aanleggen breedspoor onderhoudsroute
  - Snoeien boom
  - ▲ Aanleggen broeihoop
  - ⊠ Verwijderen weidehek (gegalvaniseerd)
  - ⊠ Plaatsen weidehek (gegalvaniseerd)
  - Afzetten oeverbegroeiing
  - ⊠ Rooien stobben
  - Aanplanten bomen en struweel
  - Aanleggen inundatiezone
  - Aanleggen poel
  - Aanleggen langst waterhoudende deel van poel
  - Opschonen poel
  - ▨ Ontgraven bouwvoor voor spontane ontwikkeling
  - ▨ Egaliseren en laagtes opvullen met grond
  - Omvormingsbeheer kruidenrijk grasland

- Legenda bestaande elementen**
- Struweel
  - Te behouden boom
  - ⊠ Weidehek (gegalvaniseerd)
  - - - Smalspoor onderhoudsroute
  - x x x Raster
  - >>> Dam + duiker
  - - - Sloot
  - Dwars- of lengteprofiel




Datum 26-01-2021	Schaal 1:1250	Opdrachtgever Waterschap Vallei en Veluwe
Versie DO def	Kaartondergrond BGT/PDOK	Getekend door Evert Bos
Kaartnummer 2/3	Formaat A3, liggend	Projectnummer 20-294





**Legenda maatregelen**

-  Verwijderen boom (i.v.m. breedspooronderhoudspad)
-  Verwijderen boom
-  Aanleggen broeihop
-  Plaatsen picknickbank
-  Aanbrengen dood hout in beek -op aanwijs van ecoloog-
-  Aanleggen voorde
-  Aanleggen breedspooronderhoudspad
-  Aanleggen breedspooronderhoudspad (nevenfunctie wandelpad)
-  Herstellen van oever
-  Inrichten inundatiezone i.c.m. cranberryteelt
-  Graven talud 1:2 inundatiezone
-  Graven talud 1:12 inundatiezone
-  Aanplanten bomen en struweel
-  Aanleggen pool
-  Aanleggen langst waterhoudende deel van pool
-  Ontgraven bouwvoor voor spontane ontwikkeling
-  Omvormingsbeheer kruidenrijk grasland

**Legenda bestaande elementen**

-  Te behouden boom
-  Brug
-  Breedspoor onderhoudsroute
-  Smalspoor onderhoudsroute
-  Wandelpad
-  Dam + duiker
-  Sloot
-  Persleiding

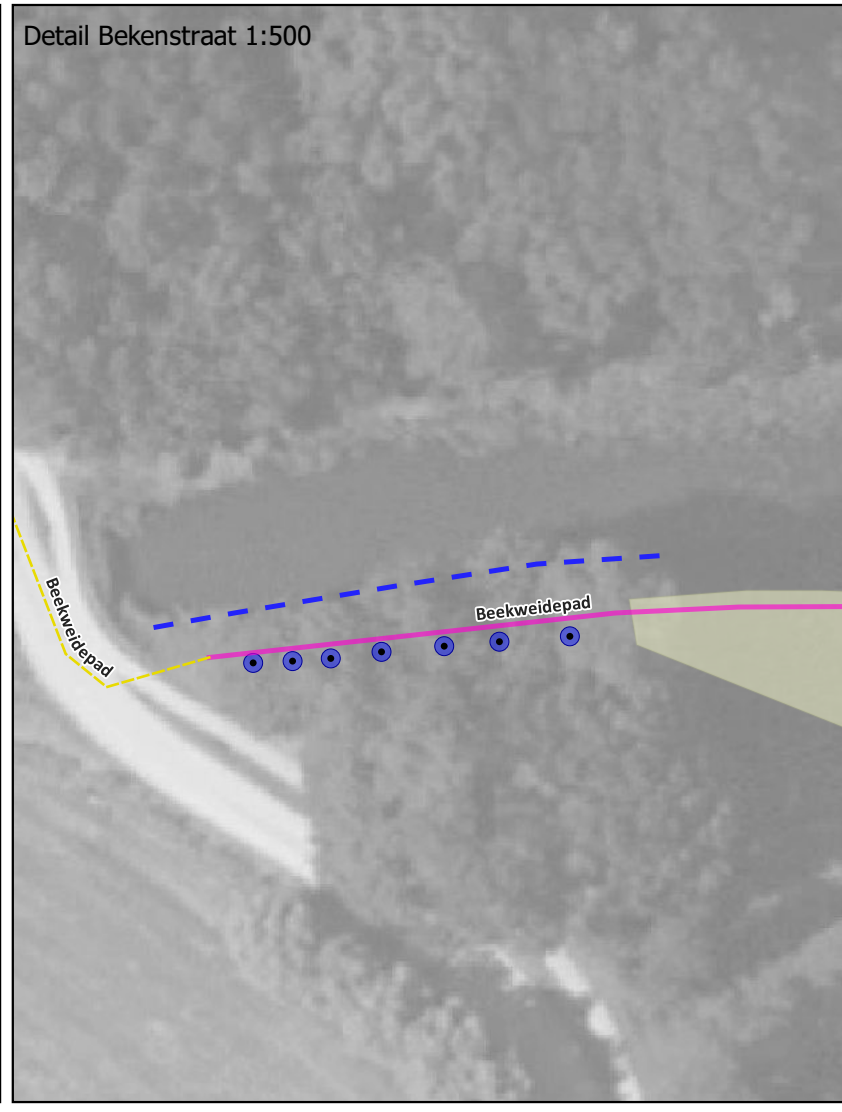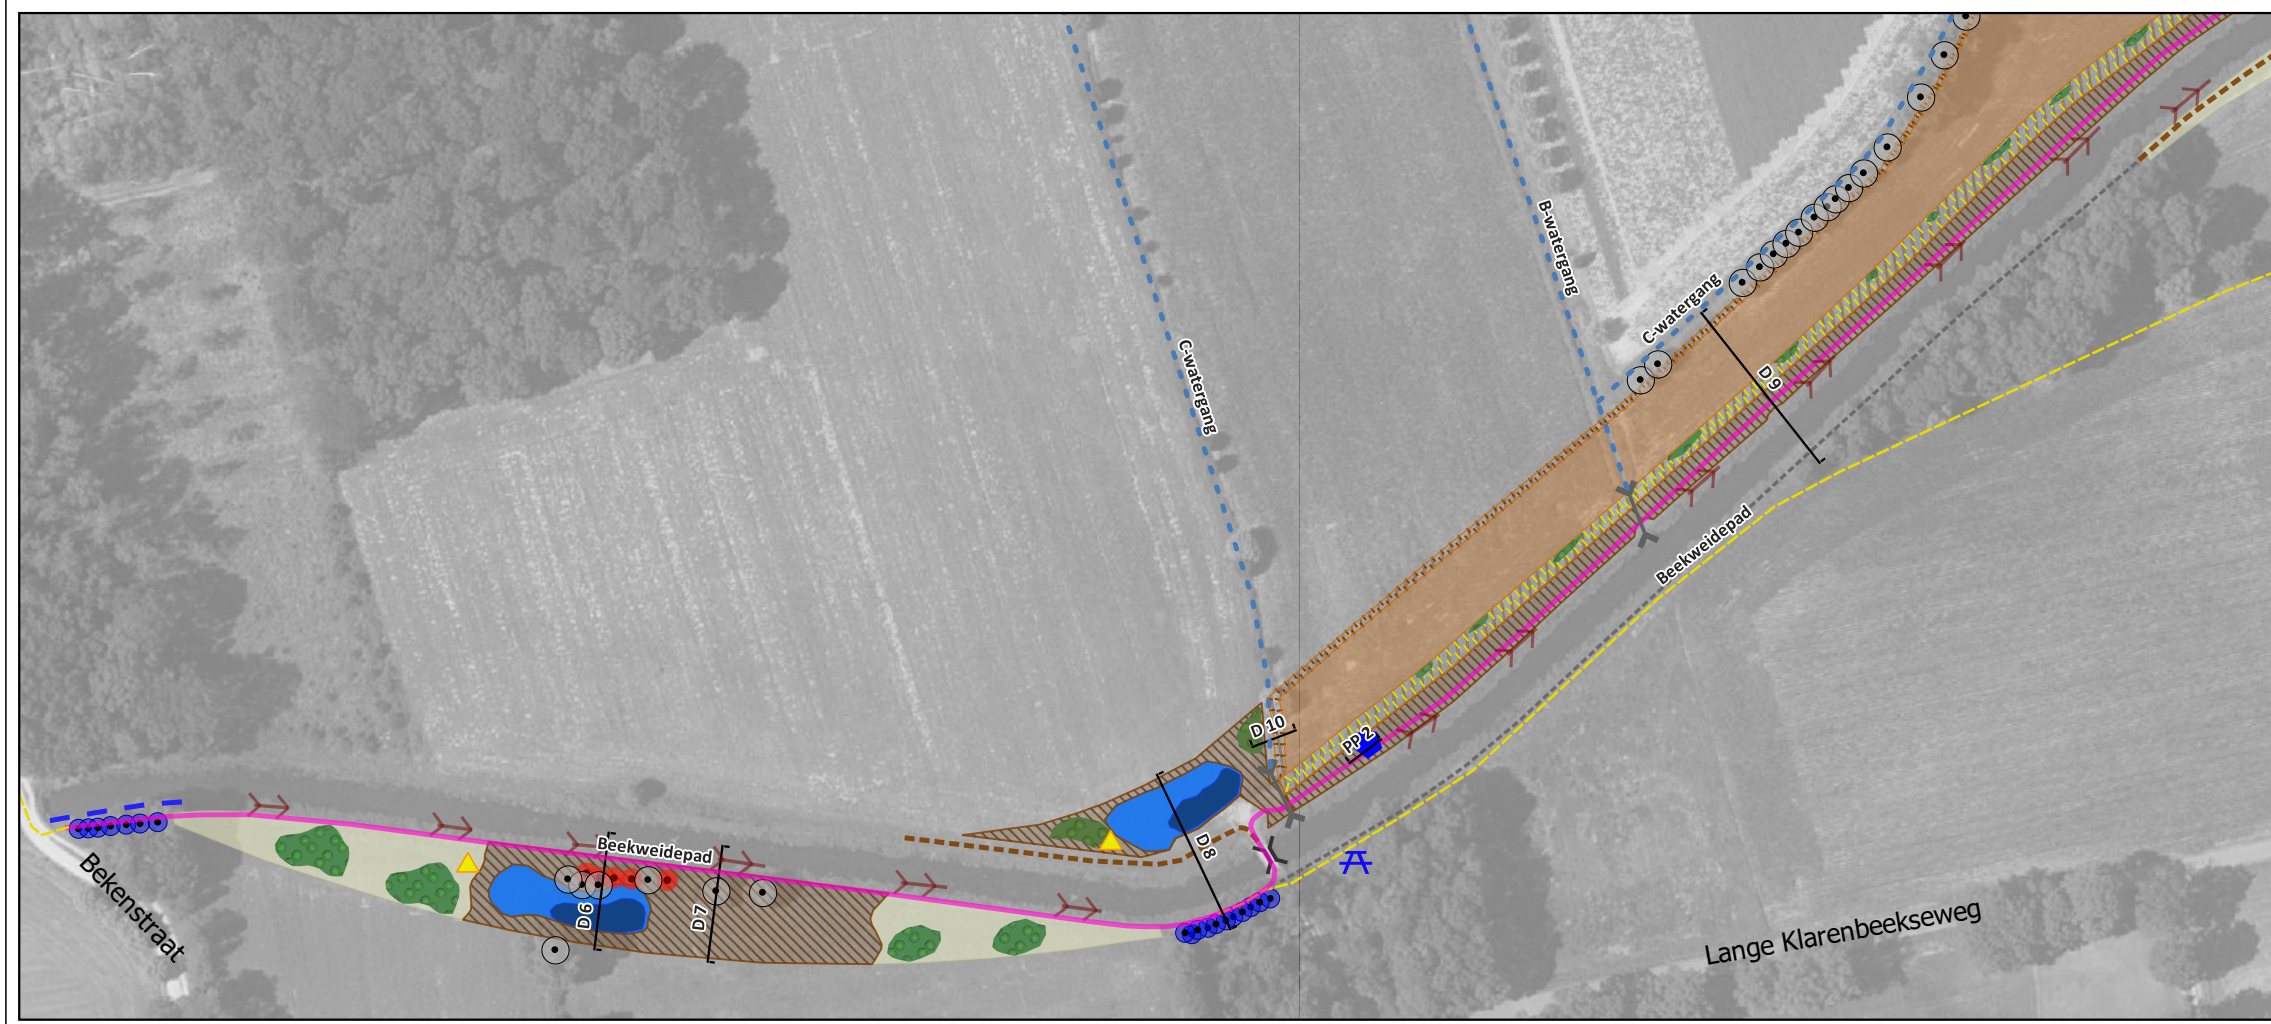

Datum 26-01-2021	Schaal 1:2000	Opdrachtgever Waterschap Vallei en Veluwe
Versie DO def	Kaartondergrond BGT/PDOK	Getekend door Evert Bos
Kaartnummer 3/3	Formaat A3, liggend	Projectnummer 20-294



Zuiderzeelaan 53  
 8017 JV ZWOLLE  
 T 038-4236464  
 I www.ecogroen.nl

