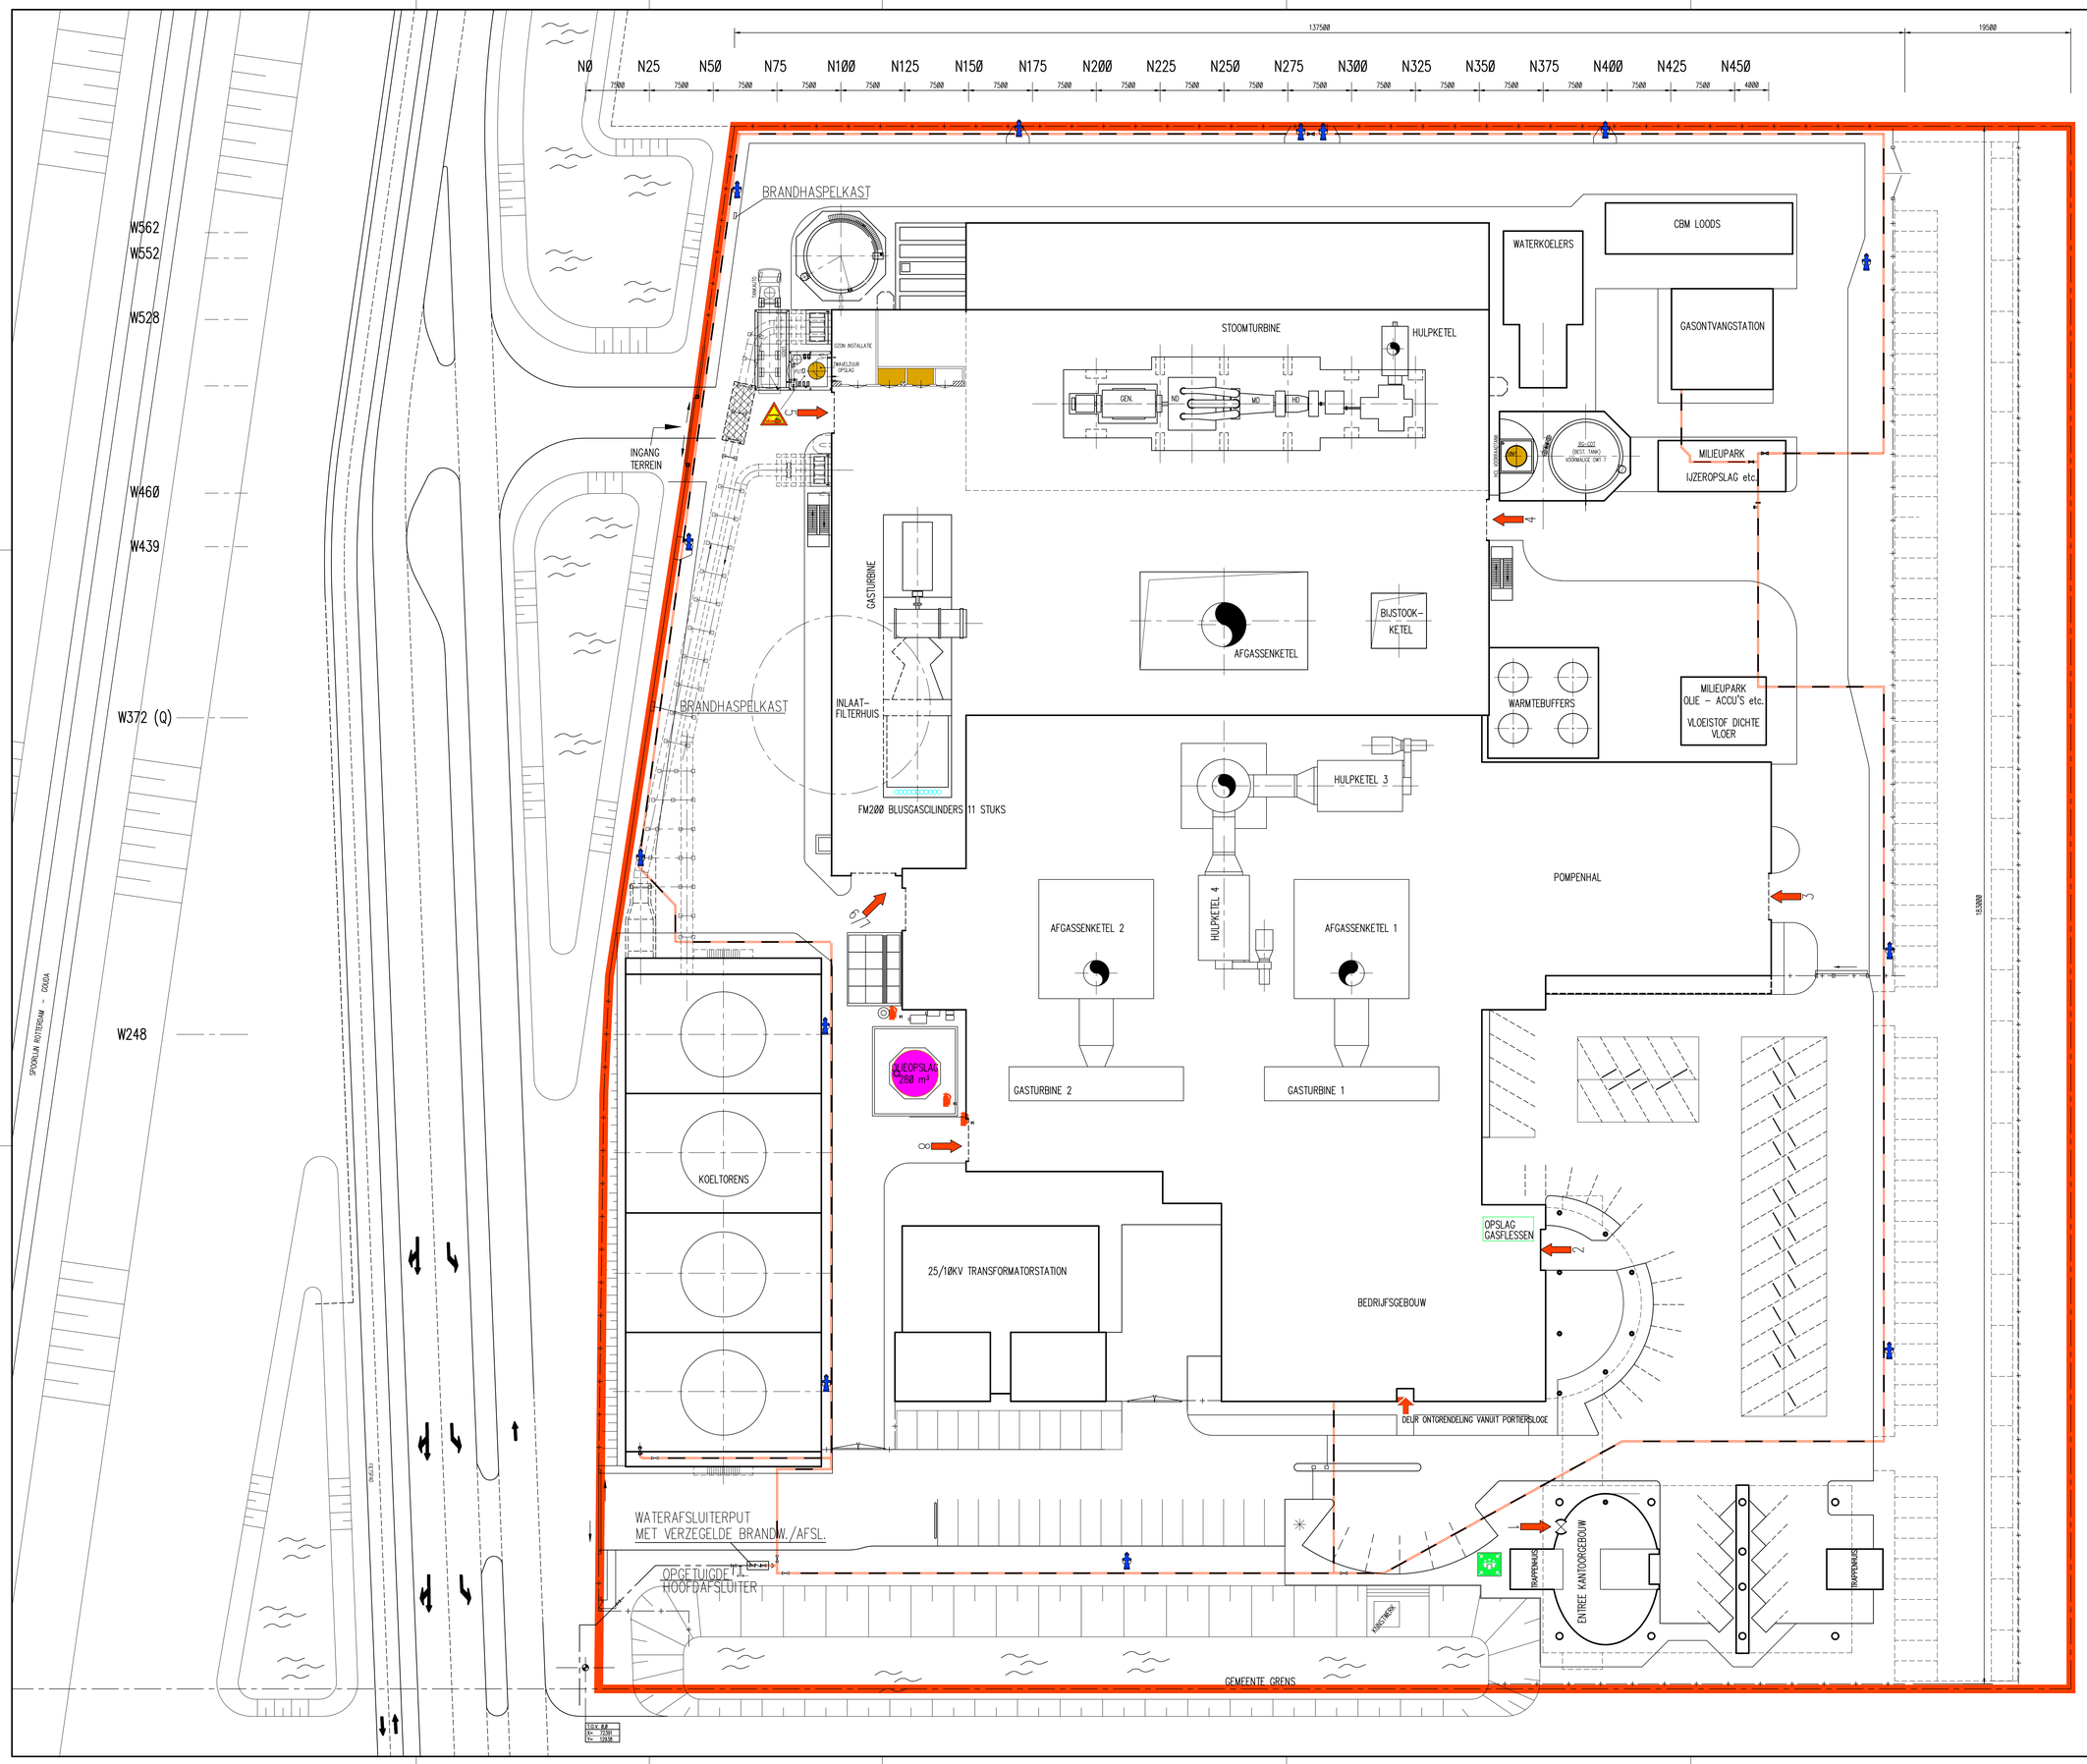

Opstelplaats eerste TAS afhankelijk van waar de calimiteit optreed

LEGENDA	
	EMISSIEPUNT
	OLIEOPSLAG
	CHEMICALIENOPSLAG
9S	BRANDBLUSSER
	BIJTENDE STOFFEN
V	VLUCHTDEUR
	BRANDBLUSLEIDING
OVI	OVERDRUKINSTALLATIE
	BOVENGRONDSE BRANDKRAAN
	VERZAMELPLAATS
	INGANG
	GRENS VAN DE INRICHTING

Description: OVERZICHT TERREIN t.b.v. VERGUNNINGSAANVRAAG

Rev.	Omschr.	Datum	Name	Verif.
B				
A	TERREINGRENS GEWIJZ.	09-06-2010	REJ	
0	EERSTE UITGAVE	26-03-2010	REJ	

Project: WARMTE-KRACHTCENTRALE ROCA

Schaal: 1:250 | Format: EON-A0

Name: J. REUMERS | Datum: 16-03-2010

e·on Engineering b.v.
Gadelmeirstraat 15
3029 AL Rotterdam
The Netherlands
Tel: +31 10 888 25 00
Fax: +31 10 888 25 09
http://www.eon-engineering.nl

Tekeningnummer: EFR-00.UZ9-AAB.05-001 BL 001

Acad filenumber: EFR-00UZ9-AAB05-001BL001