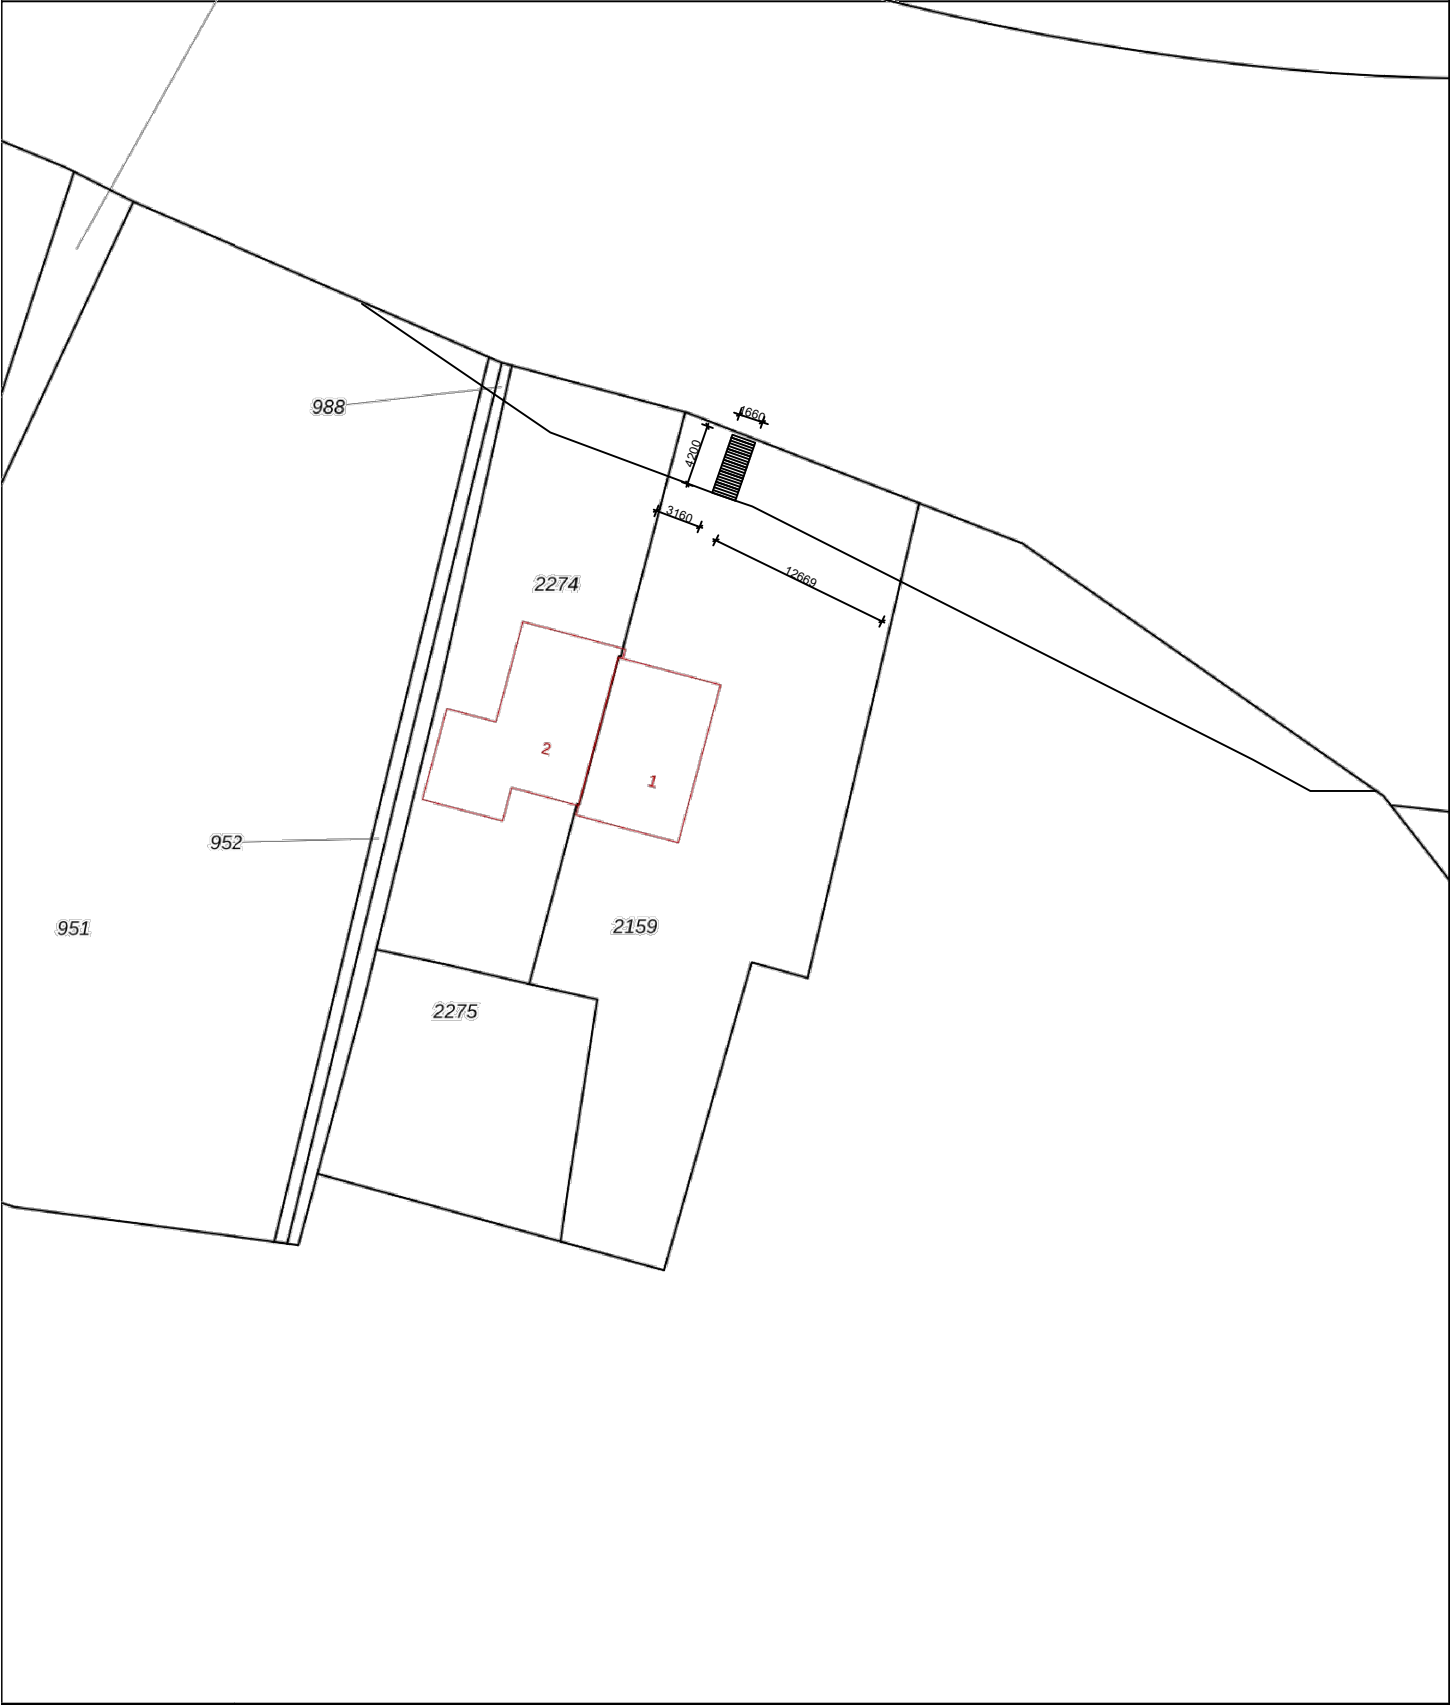


12345

25

Vastgestelde kadastrale grens

Voorlopige kadastrale grens

Administratieve kadastrale grens

Bebouwing

Deze kaart is noordgericht

Perceelnummer

Huisnummer

Schaal 1: 500

Kadastrale gemeente

Sectie

Perceel

Nederhorst den Berg

A

2159


kadaster

Aan dit uittreksel kunnen geen betrouwbare maten worden ontleend.

De Dienst voor het kadaster en de openbare registers behoudt zich de intellectuele eigendomsrechten voor, waaronder het auteursrecht en het databankenrecht.

Voor een eensluitend uittreksel, geleverd op 7 januari 2021

De bewaarder van het kadaster en de openbare registers

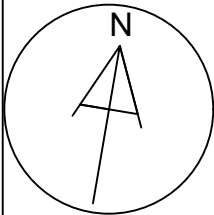

Kadastralekaart Nederhorst den Berg A 2159

Onderwerp:	Datum:
Nieuwe situatie	08-01-2021
Opdrachtgever:	Wijziging:
	-
Eilandseweg 1, 1394 JE Nederhorst den Berg	Wijziging:
	-
Project:	Getekend
Vervangen van drijfsteiger naar vaste steiger	AvW
Eilandseweg 1, 1394 JE Nederhorst den Berg	A3
	1:500

van WellBouw, Brugstraat 22, 3621 AH Breukelen.

email: arjan@vanwellbouw.nl

Deze tekening is eigendom van van WellBouw en mag niet zonder toestemming worden vermenigvuldigd.

van WellBouw

houwkundig teken- en adviesbureau