



Vooraanzicht 1:50 Nieuw

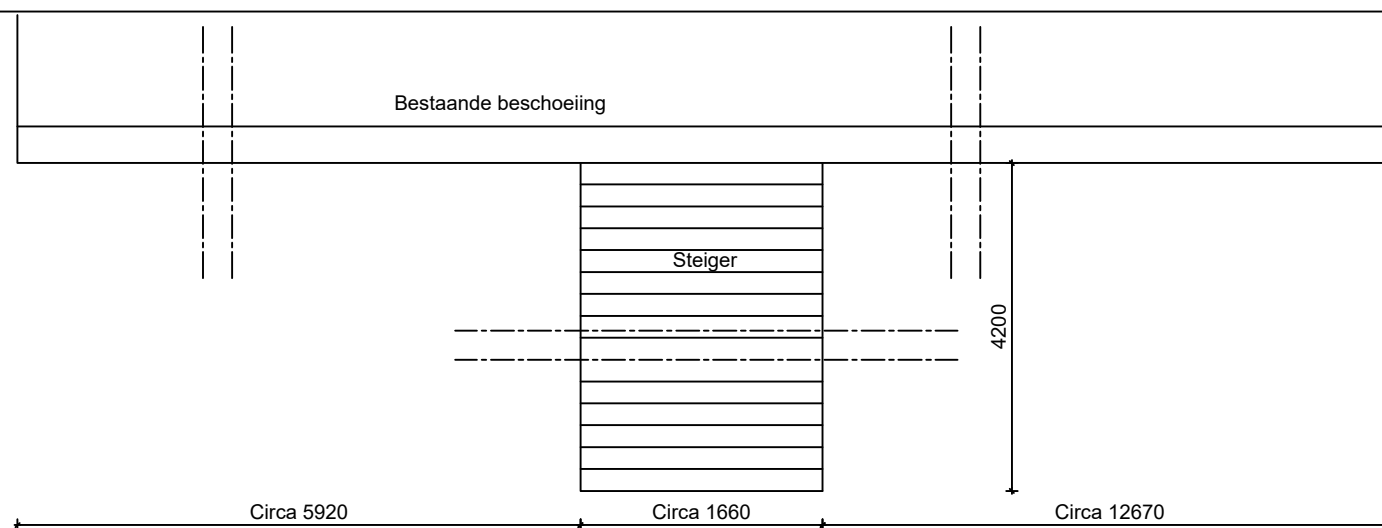

Bovenaanzicht 1:50 Nieuw

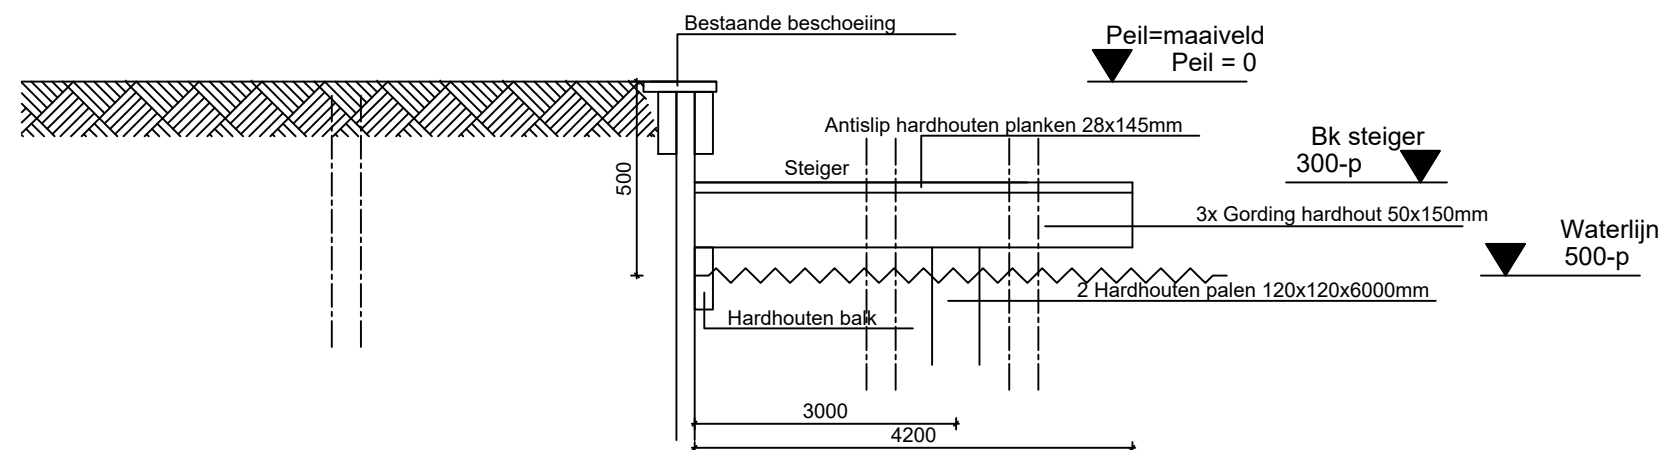

Dwarsdoorsnede 1:20 Nieuw

Onderwerp:	Datum:
Nieuwe aanzichten en drsn.	08-01-2021
Opdrachtgever:	Wijziging:
[REDACTED]	09-03-2021
Eilandseweg 1, 1394 JE Nederhorst den Berg	Wijziging:
	-
Project:	Getekend
Vervangen van drijfsteiger naar vaste steiger	AvW
Eilandseweg 1, 1394 JE Nederhorst den Berg	A3
	1:50/20
van WellBouw, Brugstraat 22, 3621 AH Breukelen. email: arjan@vanwellbouw.nl Deze tekening is eigendom van van WellBouw en mag niet zonder toestemming worden vermenigvuldigd.	
van WellBouw bouwkundig teken- en adviesbureau	