

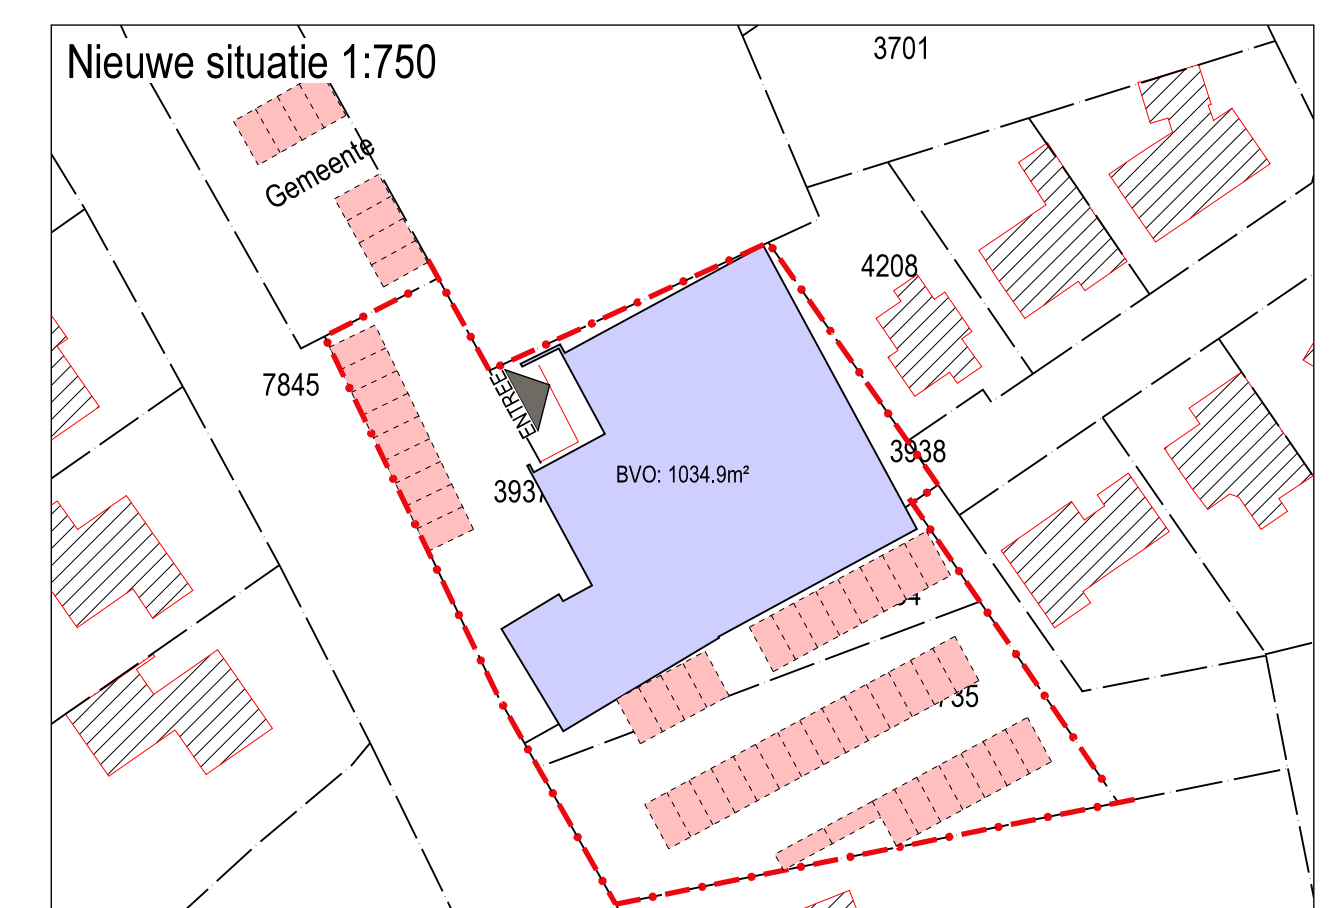
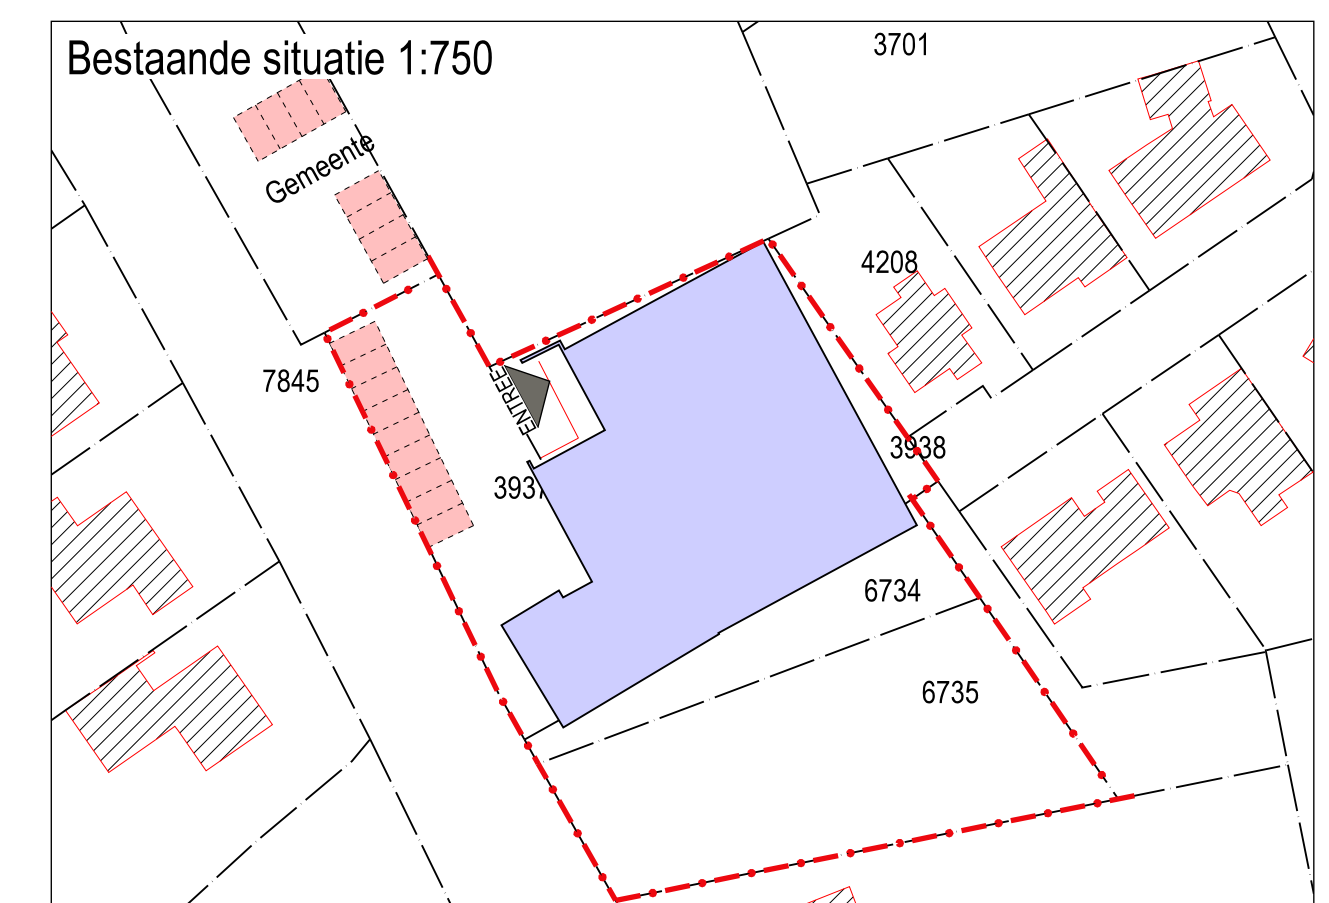
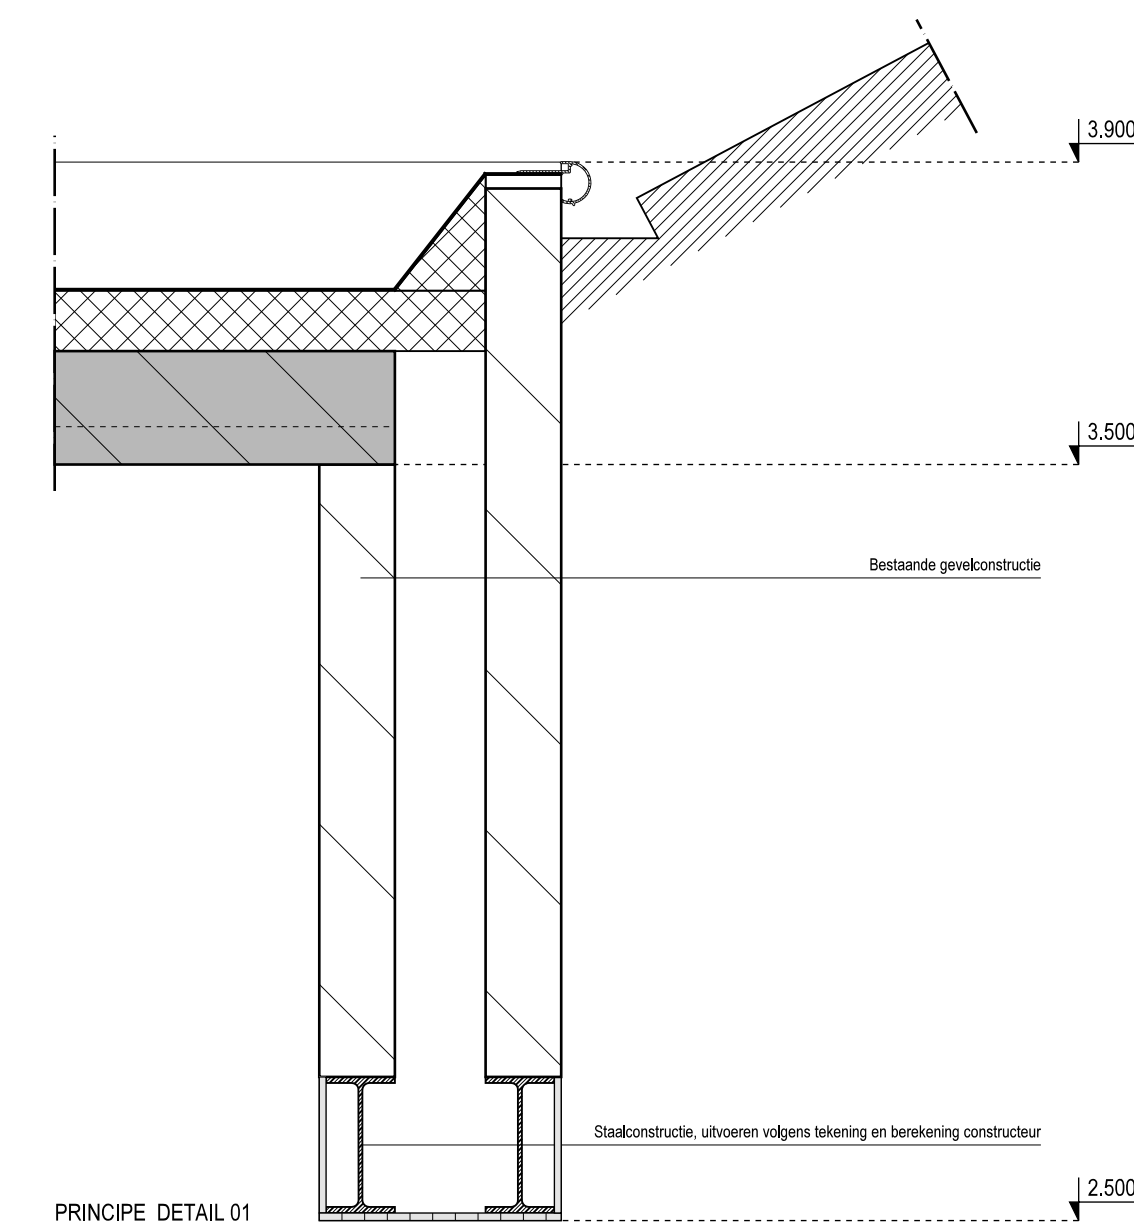
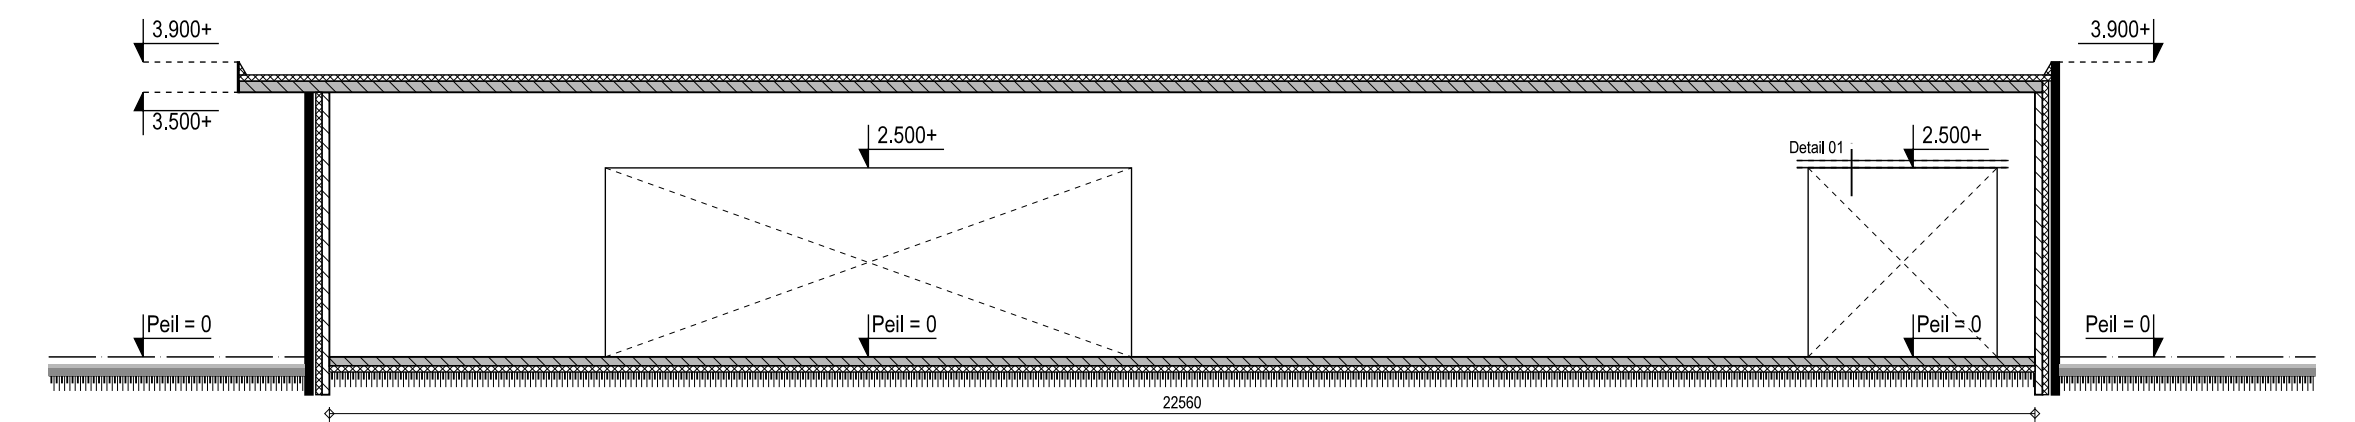
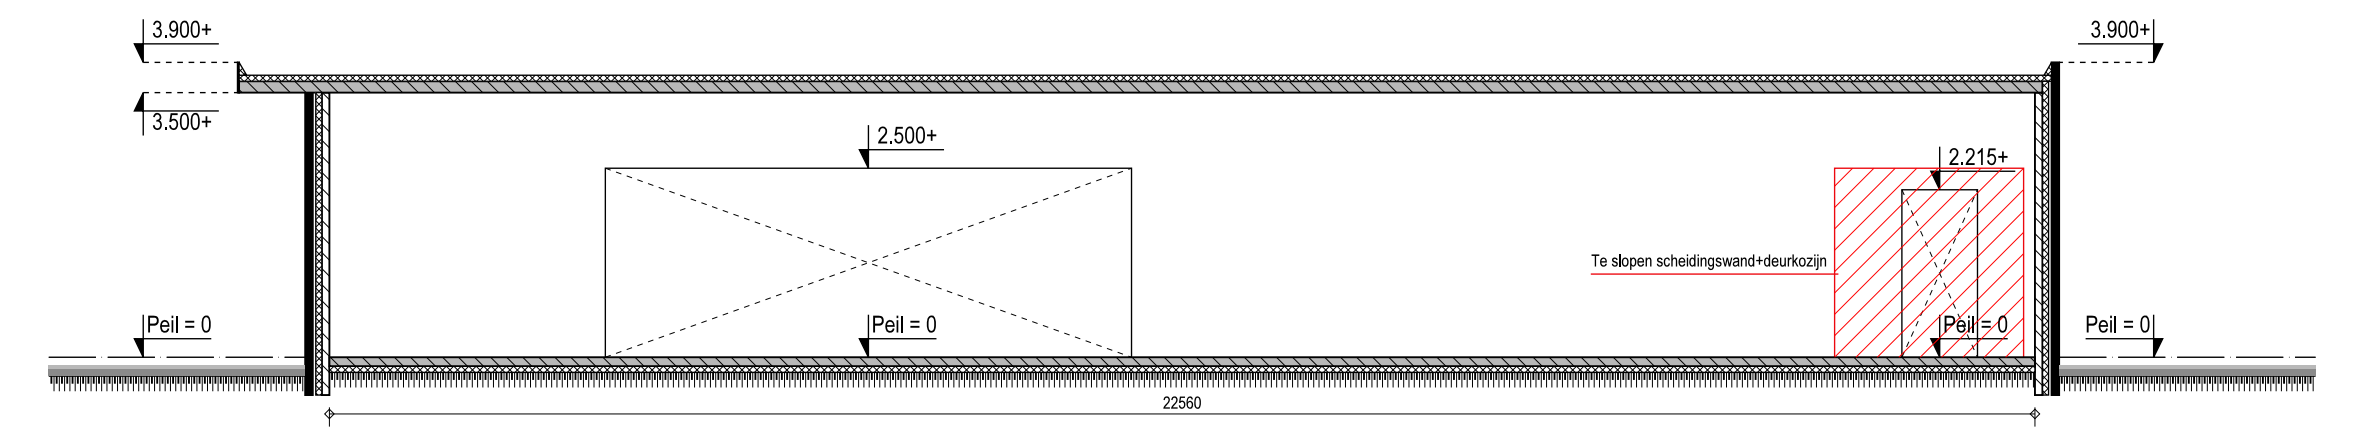
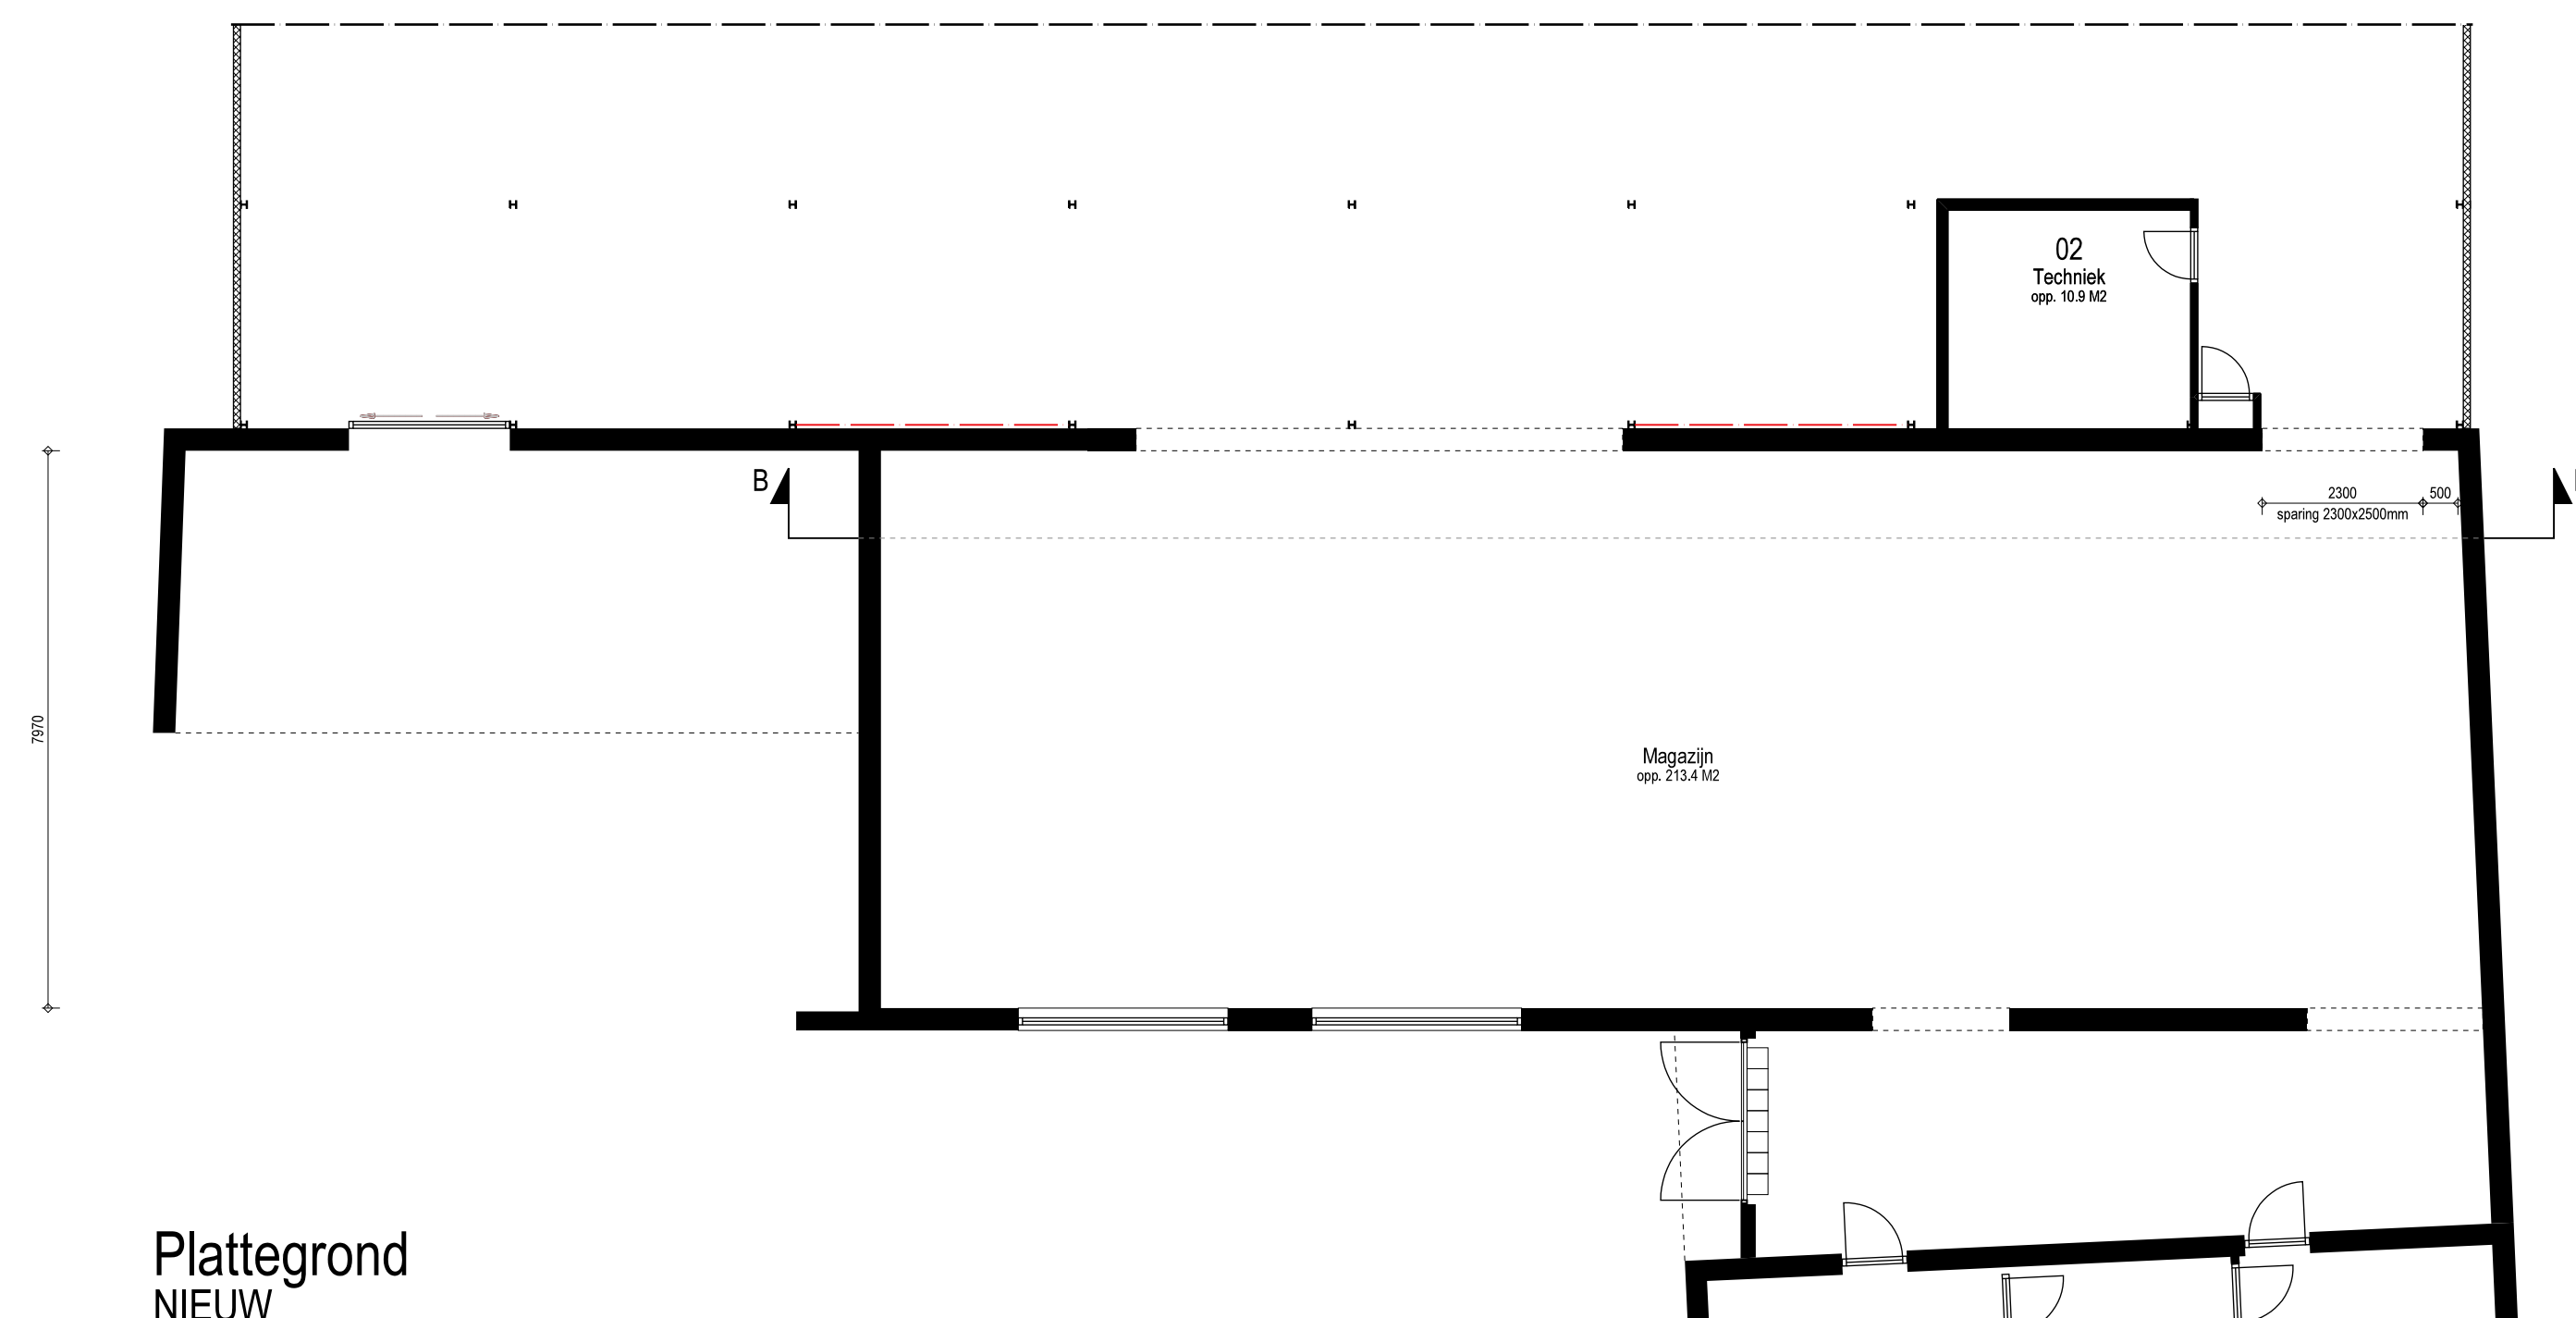


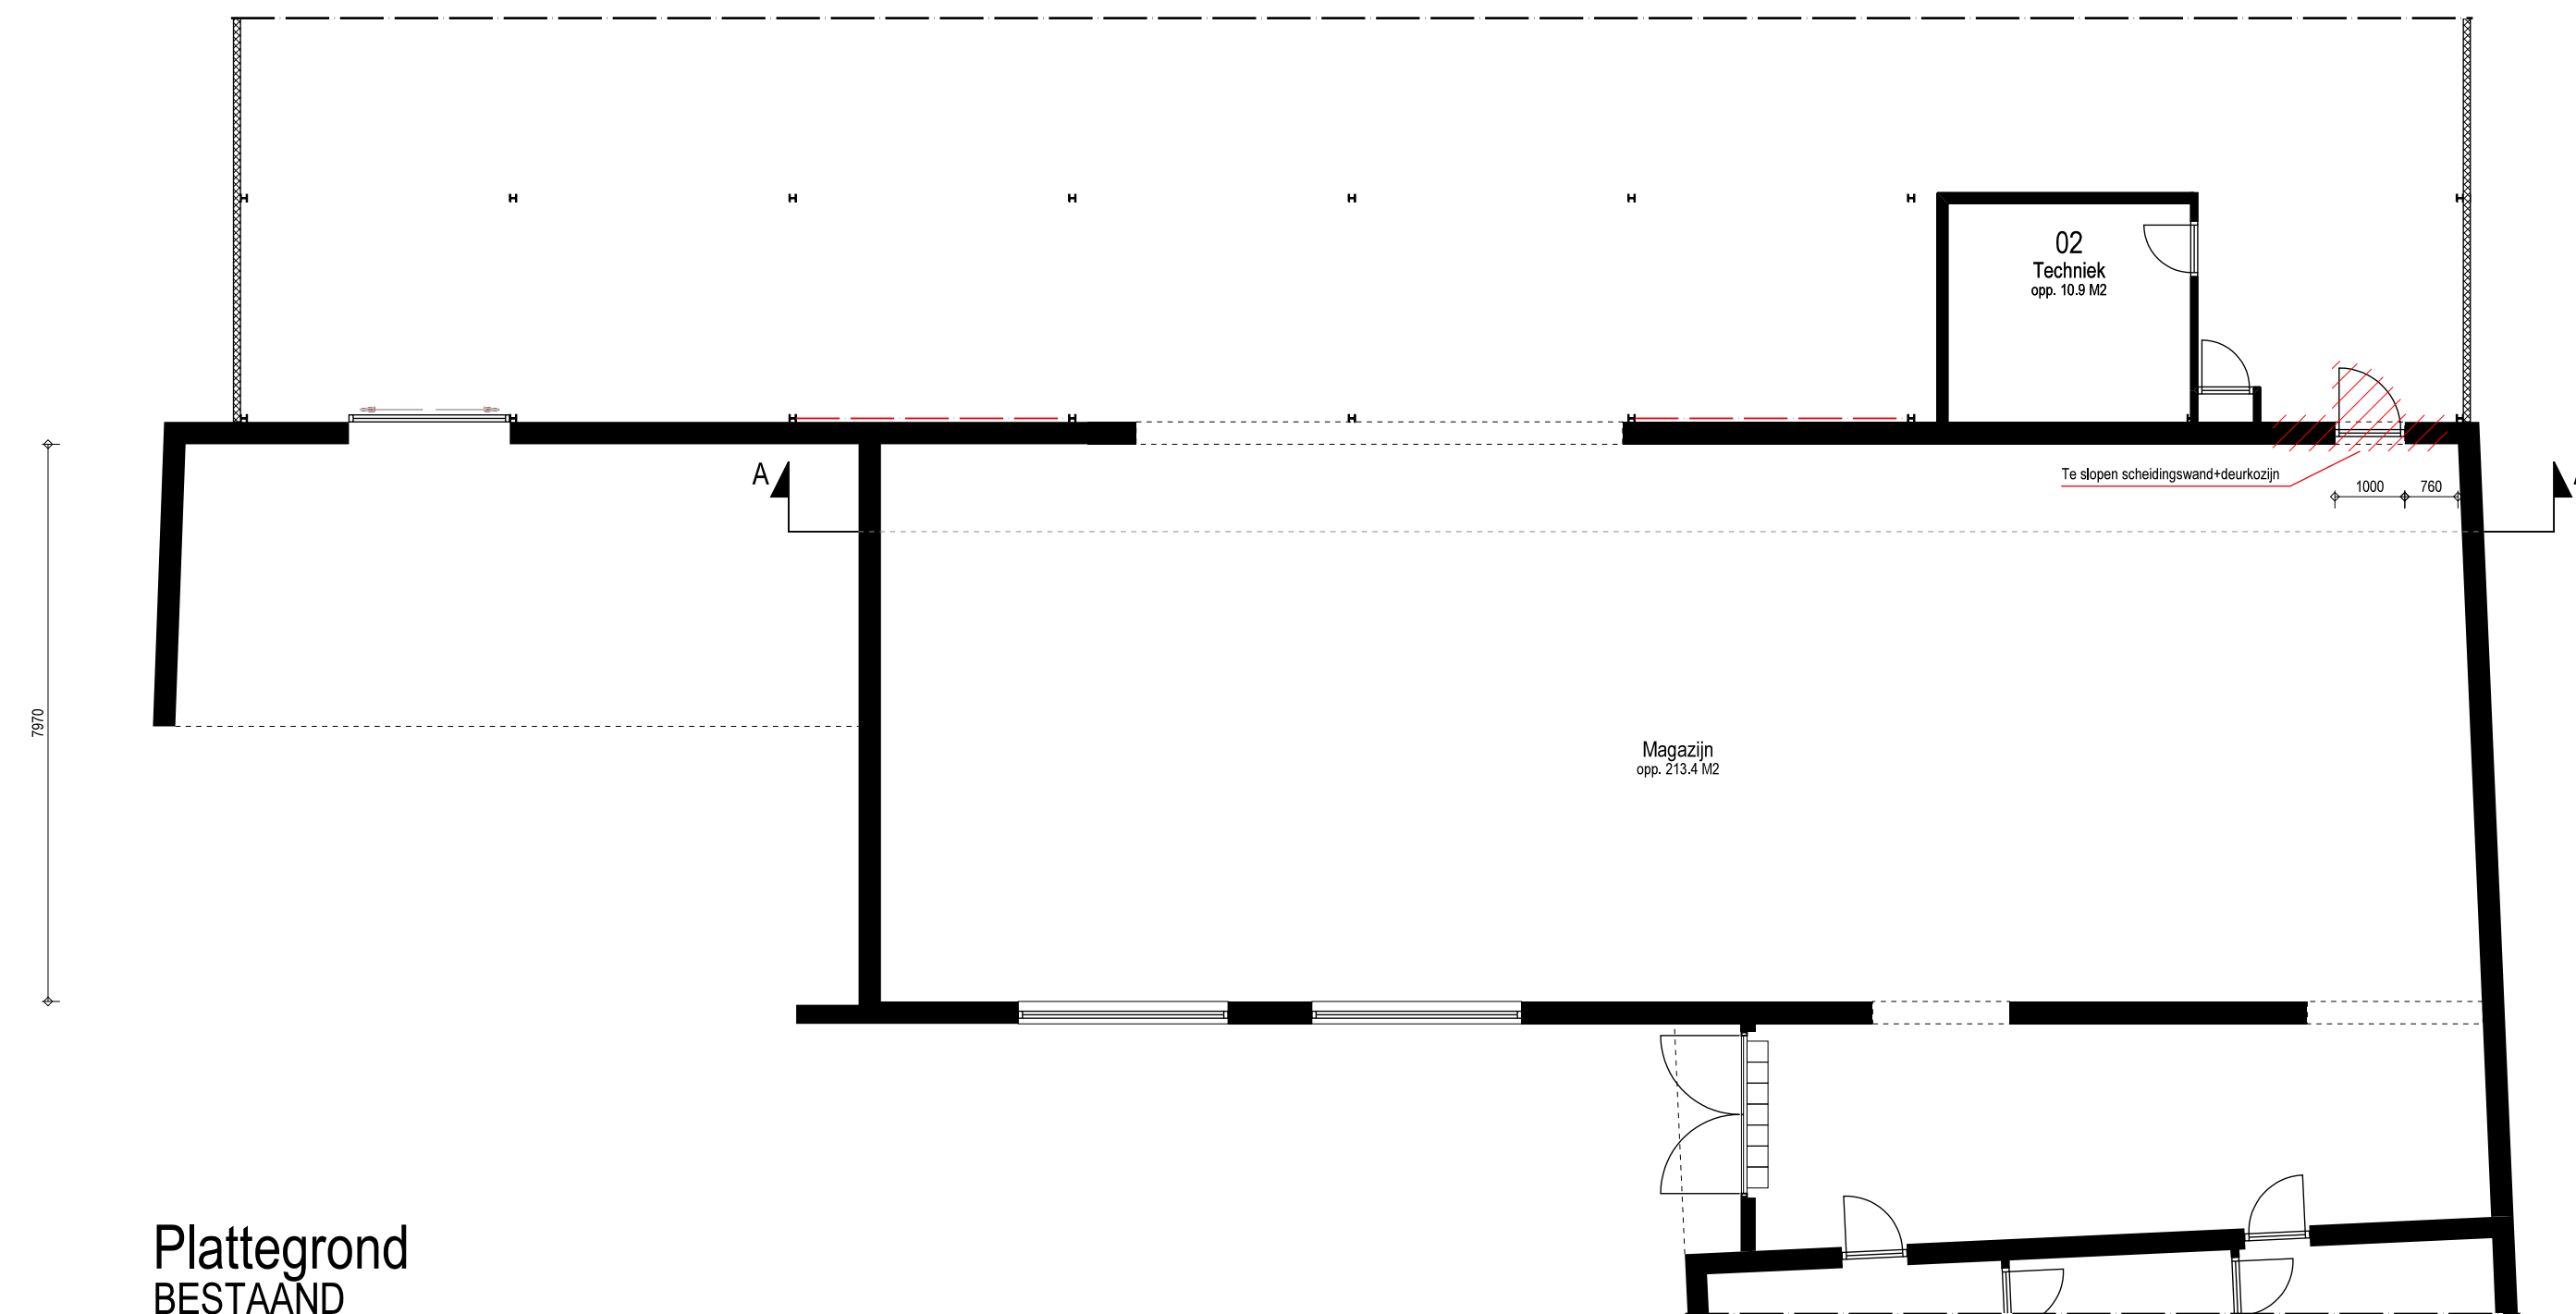

Schaal	:	1:750
Kadastrale gemeente	:	Deurne
Sectie	:	L
Nummer	:	3850, 3937, 3938

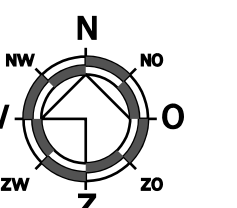

project		Aldi aan de Veldstraat, te Deurne	
opdrachtgever		Aldi Roermond BV Postbus 1335, 6040 KH Roermond Tel 0475 - 384700, Fax 0475 - 384799	
			
onderdeel		Overzichten+details bestaand/nieuw	
Kerkring 17 Postbus 139 Tel: 0168 - 403041 E-mail: info@dhbouwadvies.nl Internet: www.dhbouwadvies.nl		4791 HG Klundert 4790 AC Klundert Fax: 0168 - 403165 info@dhbouwadvies.nl www.dhbouwadvies.nl	
 BOUWADVIES EN ONTWERP		datum 02-03-2021 revisiedatum revisie getekend HvdK gecontroleerd schaal 1:100 projectnaam BOUWAANVRAAG versienr. DH17-125 bladz. F800	