

Voorgevel




Linker kopgevel



Achtergevel




Rechter kopgevel

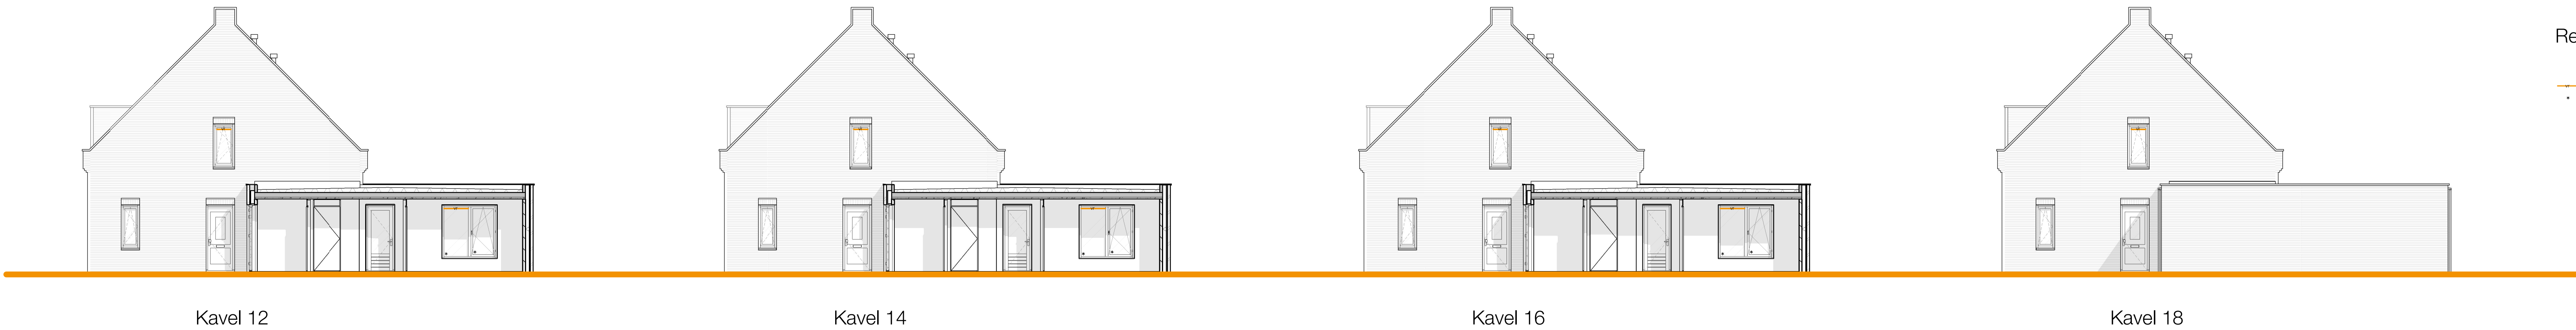

Renvooi

- Ventilatie rooster
- Geklemd glas

Doorsnede

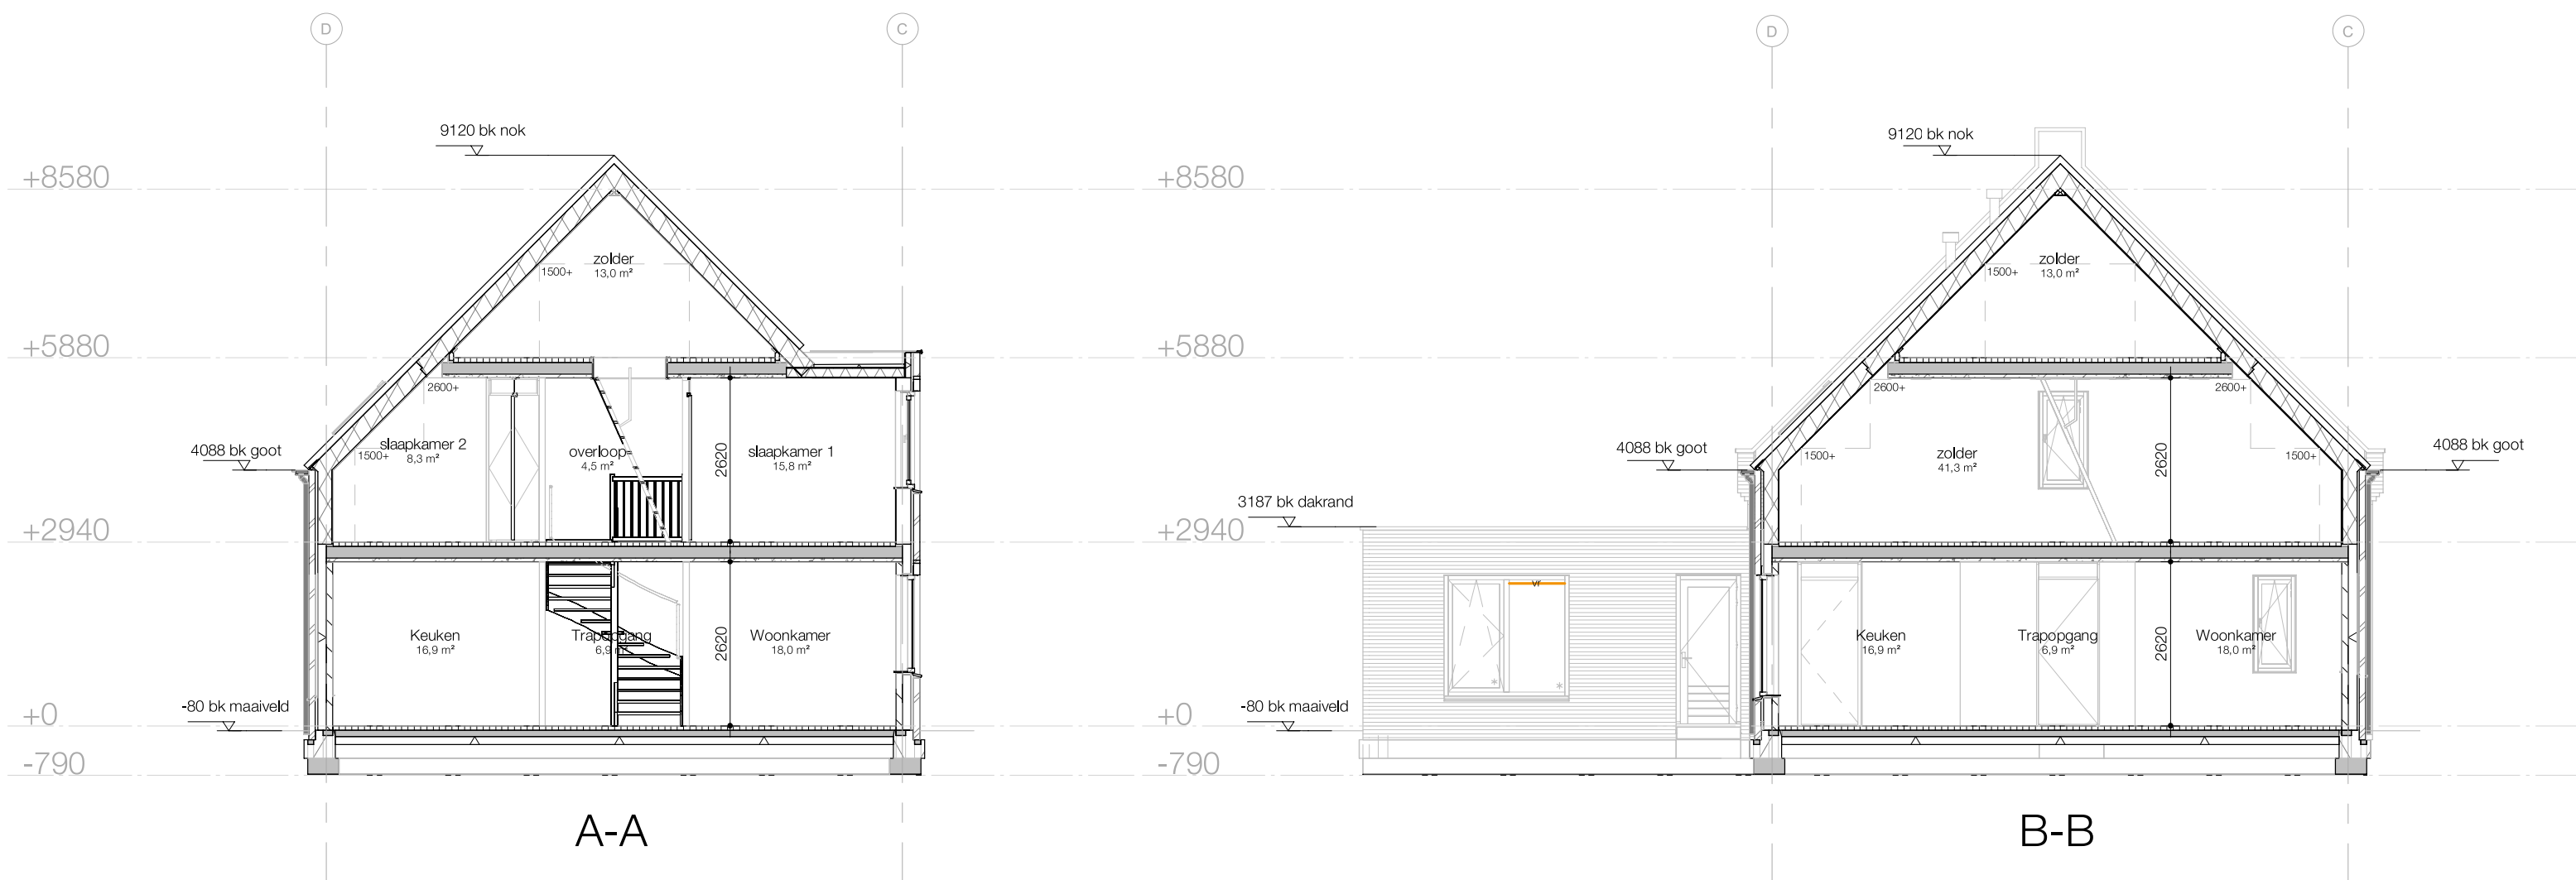

MORE FOR YOU MOREFORYOU.NL TEL. 0342-480070	E 13-11-2020 D 15-10-2020		kruisen voorgevel aangegeven hoogtes maaiveld en dakrand aangegeven	
	PROJECT: Irenestraat		DATUM: 17-07-2020	
	OPDRACHTGEVER: Bots wonen		FASIE: FO	
	OMSCHRIJVING: gevels en doorsneden rij 02		PROJECT NUMMER: 95-385	
SCHAAK: 1 : 100		BLAD NUMMER: OV_Rij2_200		AFMETING: A0