



7820



Hoogeveen architecten

DORPSSTRAAT 54 - 1182 JE AMSTELVEEN - TEL. 020-6434848 - WWW.HOOGVEEEN.ARCHI

IR. ARJEN HOOGVEEN

ARCHITECT BNA


FORMAAT A3
SCHAAL 1:200
TEKENAAR PF
DATUM 01-03-2021
WIJZIGING

Verbouwing Woonhuis Amsteldijk Noord 104b
Fam. Bakker

LUCHTFOTO AMSTELDIJK 104B





7820D1001


N:\7820 Amsteldijk Noord 104b\BA\7820D1001

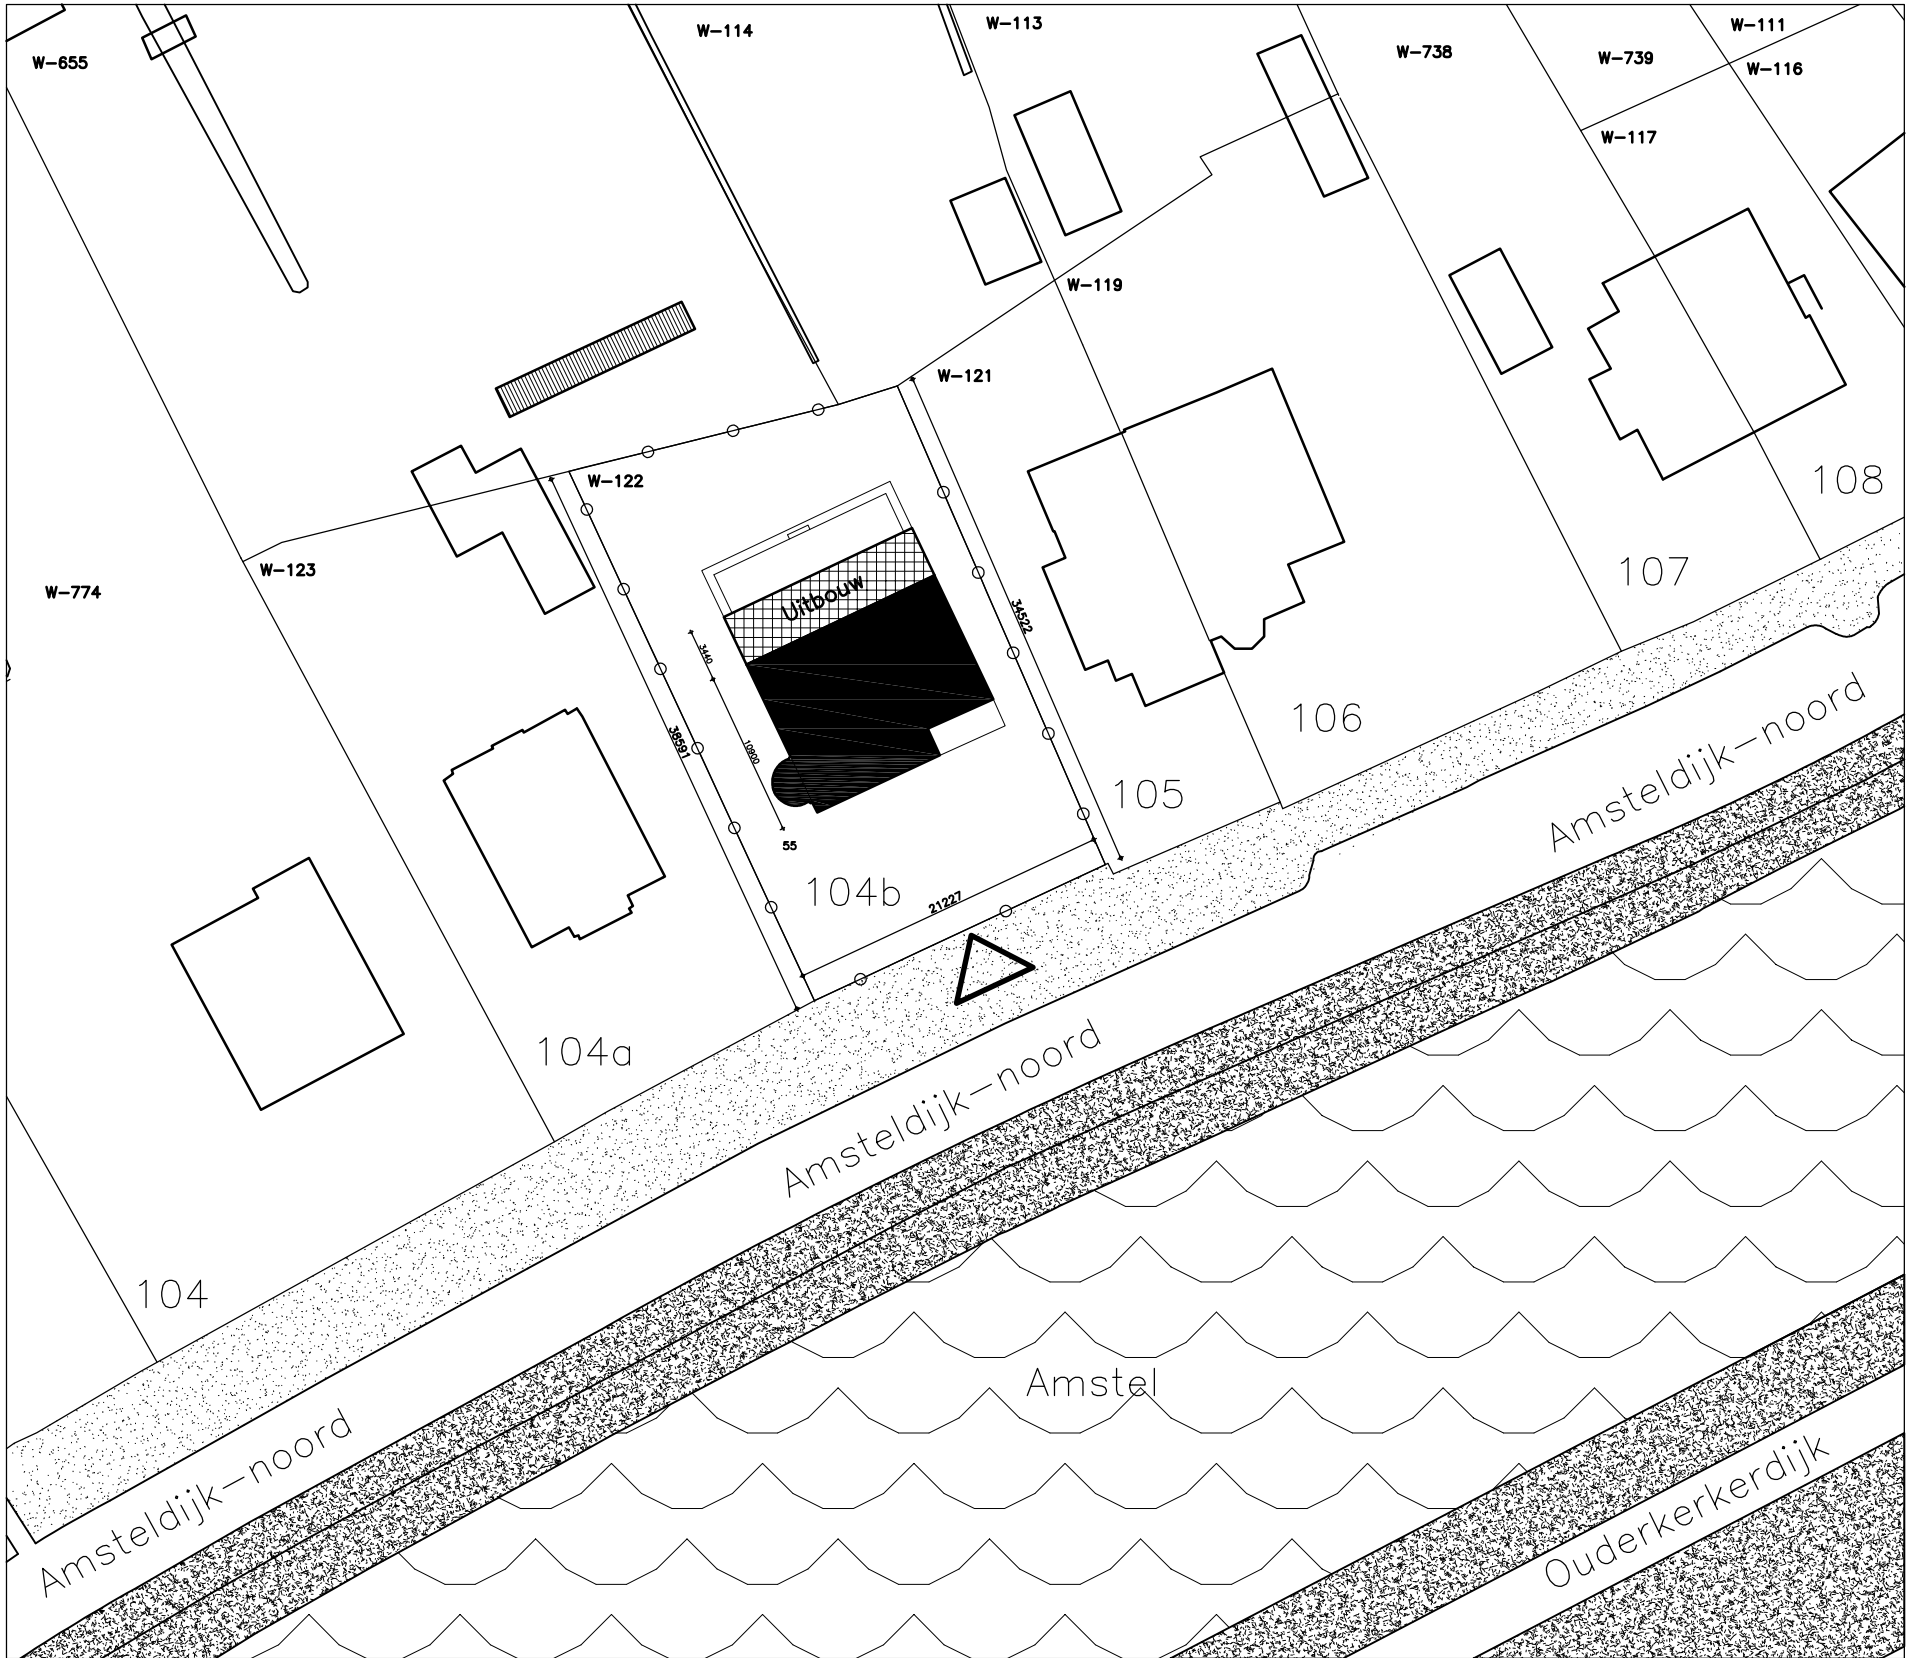

Eigenschappen Perceel		Eigenschappen Adres	
Gemeentecode	:ASV00	Straatnaam	:Amsteldijk-Noord
Sectie	:W	Huisnummer	:104 B
Perceel	:122	Postcode	:1183 TH
Grootte	:805m2	Woonplaats	:Amstelveen
Kadastrale gemeente	:Amstelveen	Provincie	:Noord-Holland



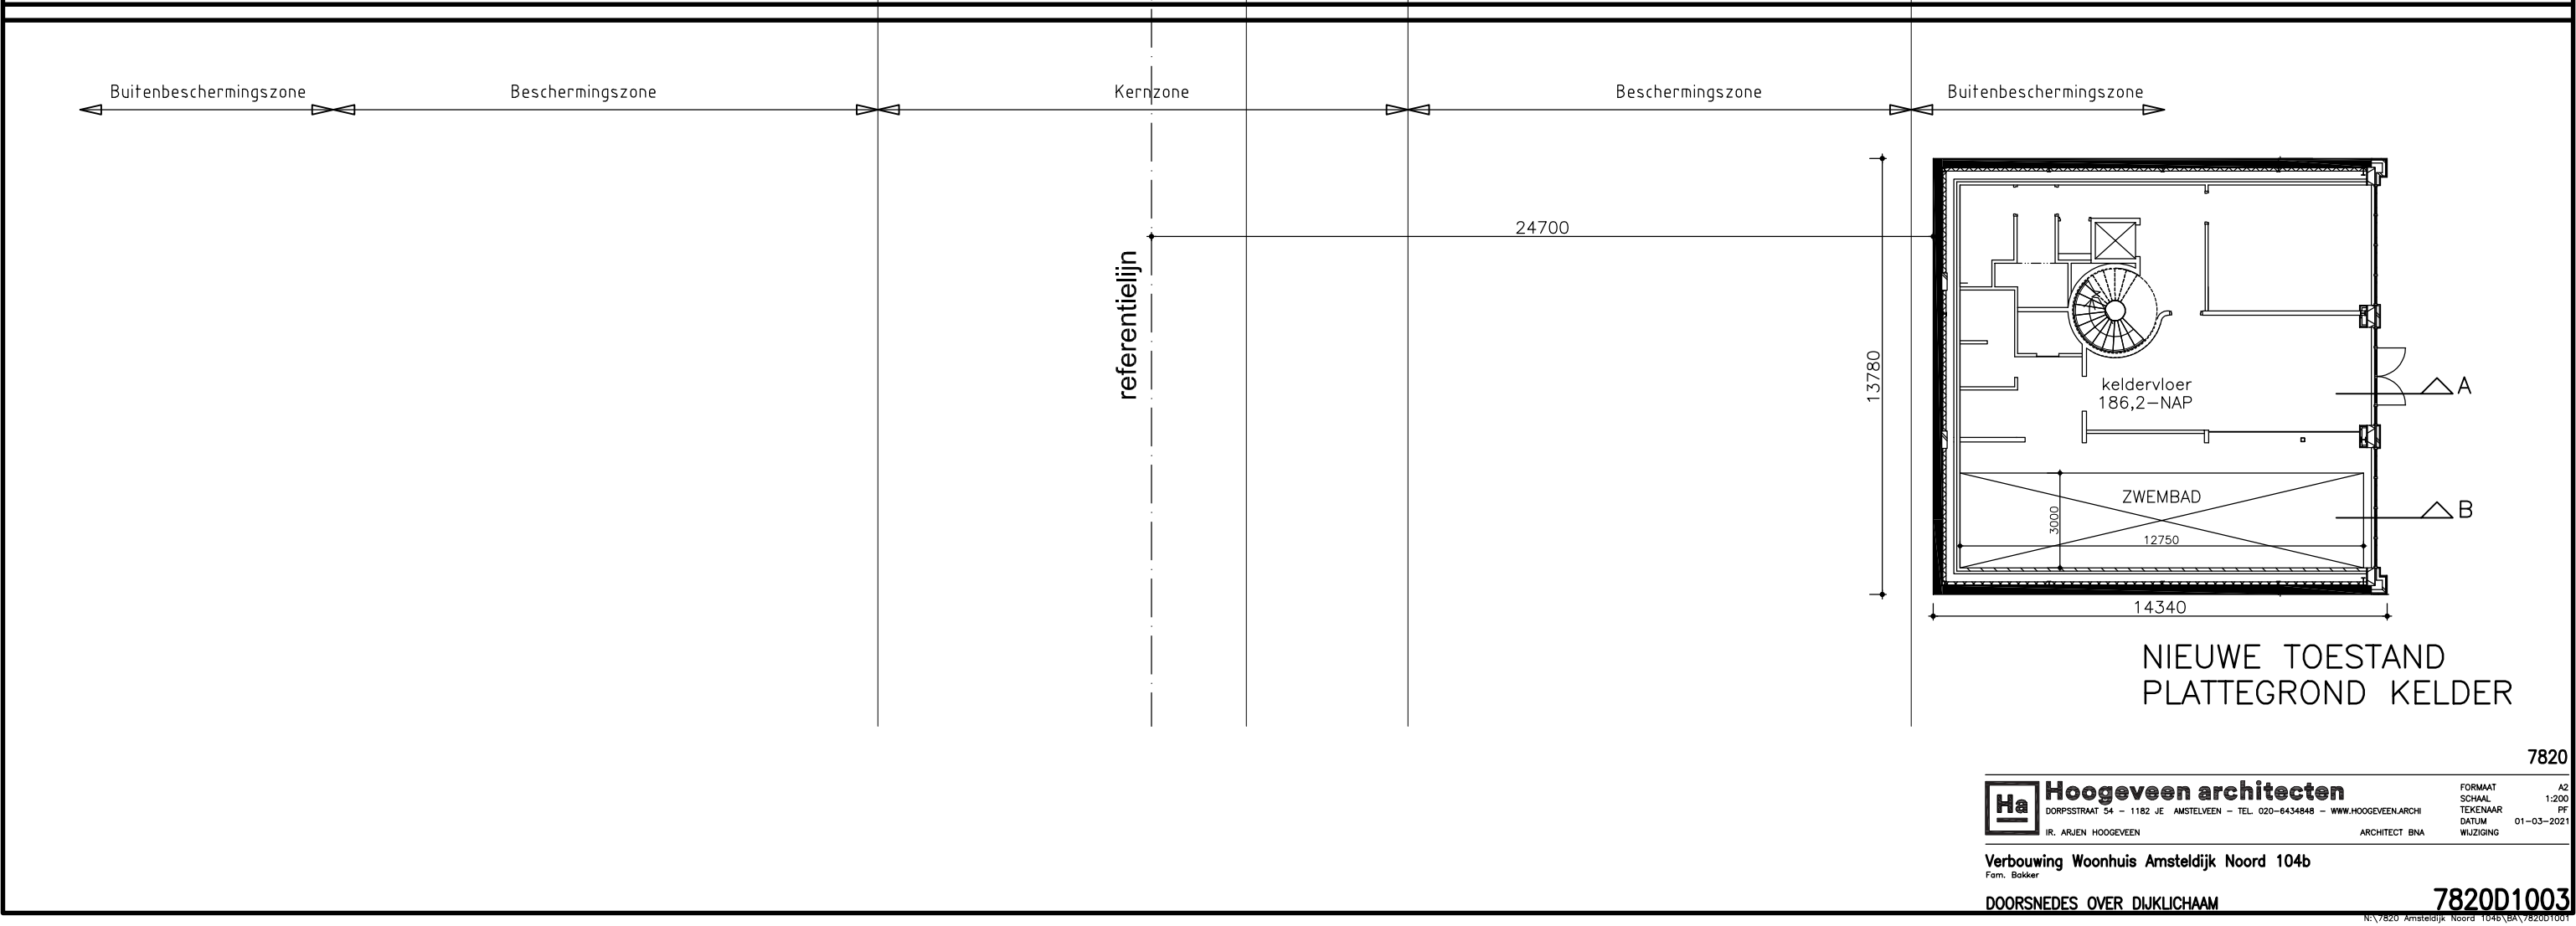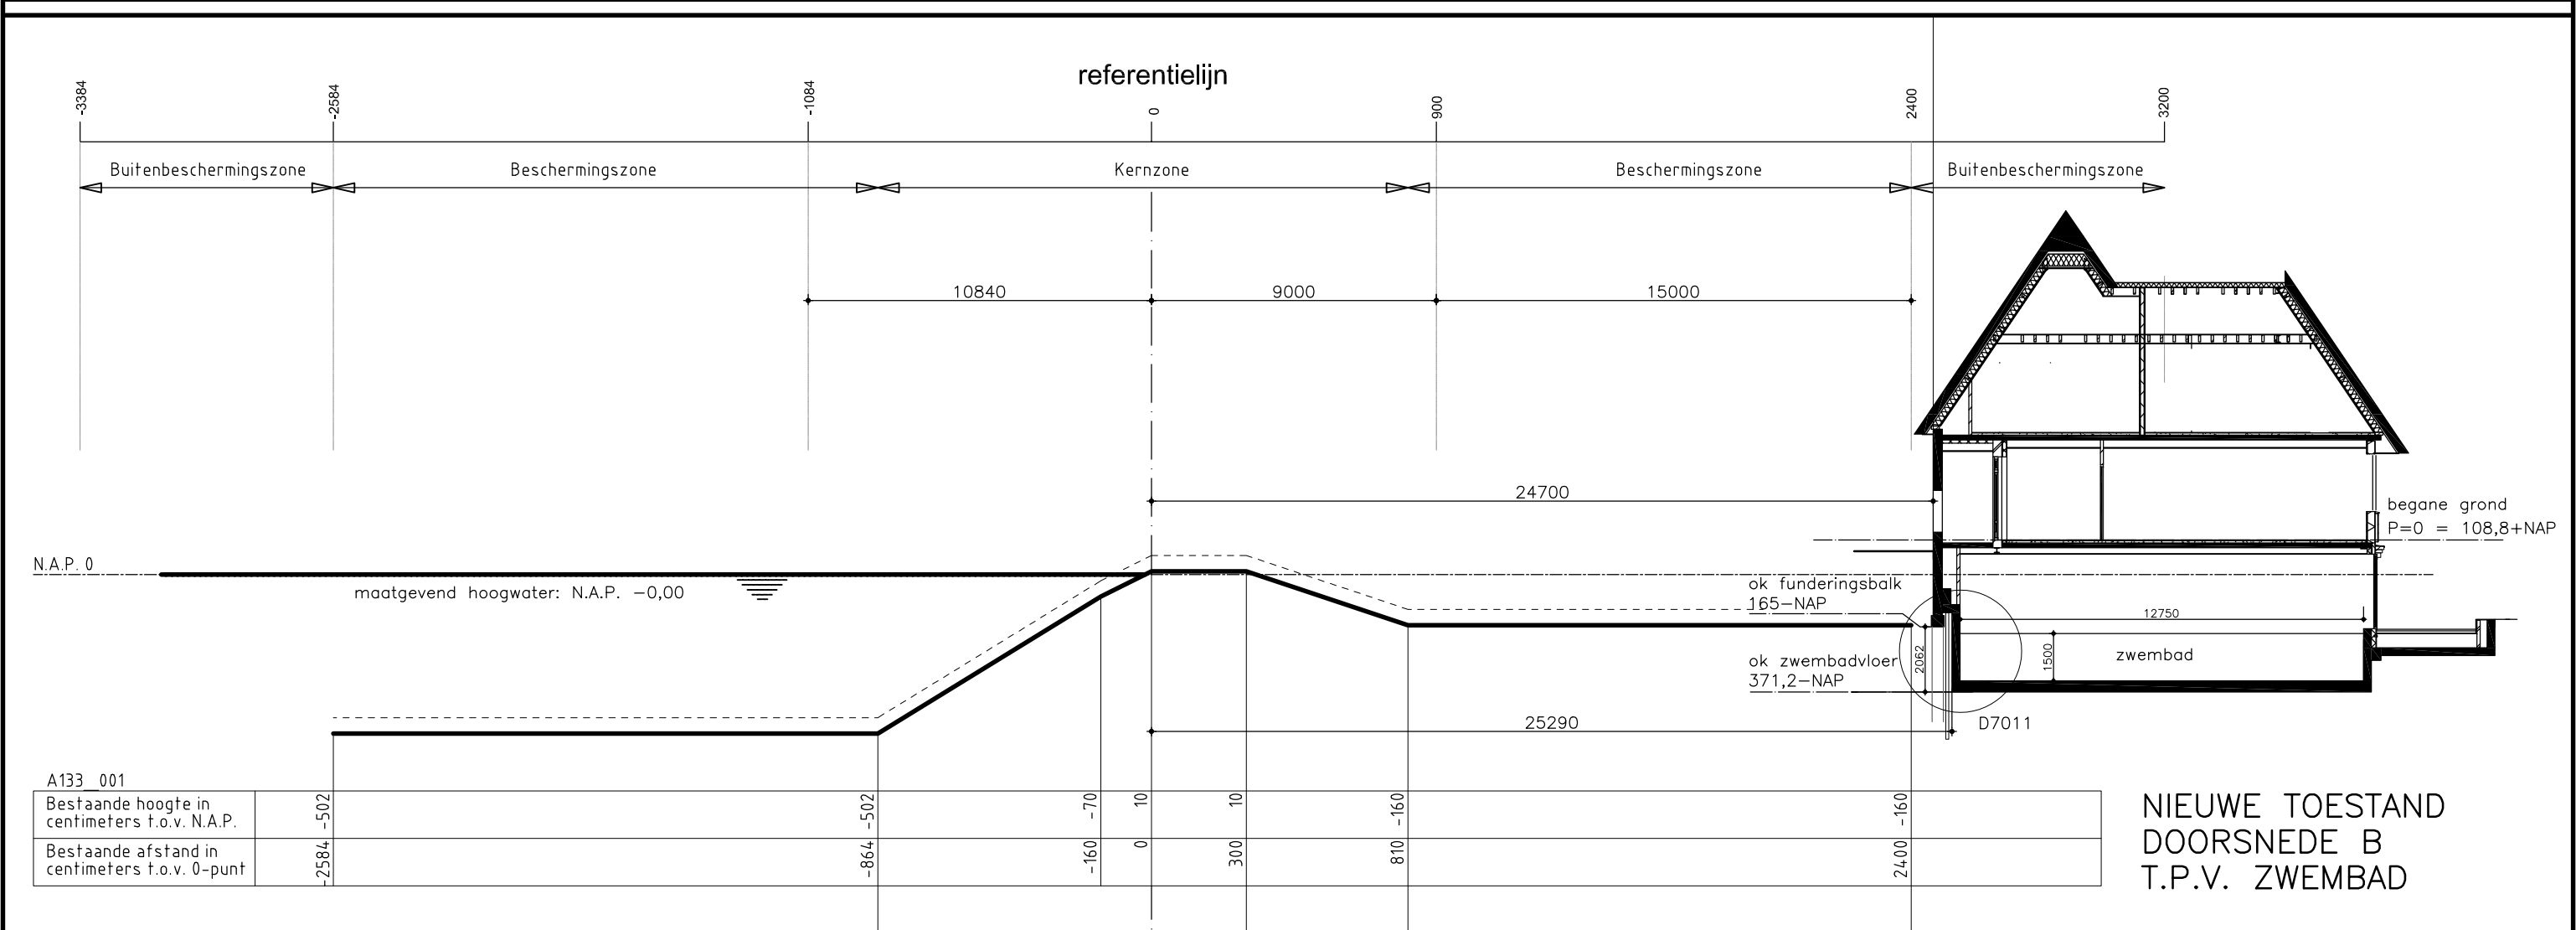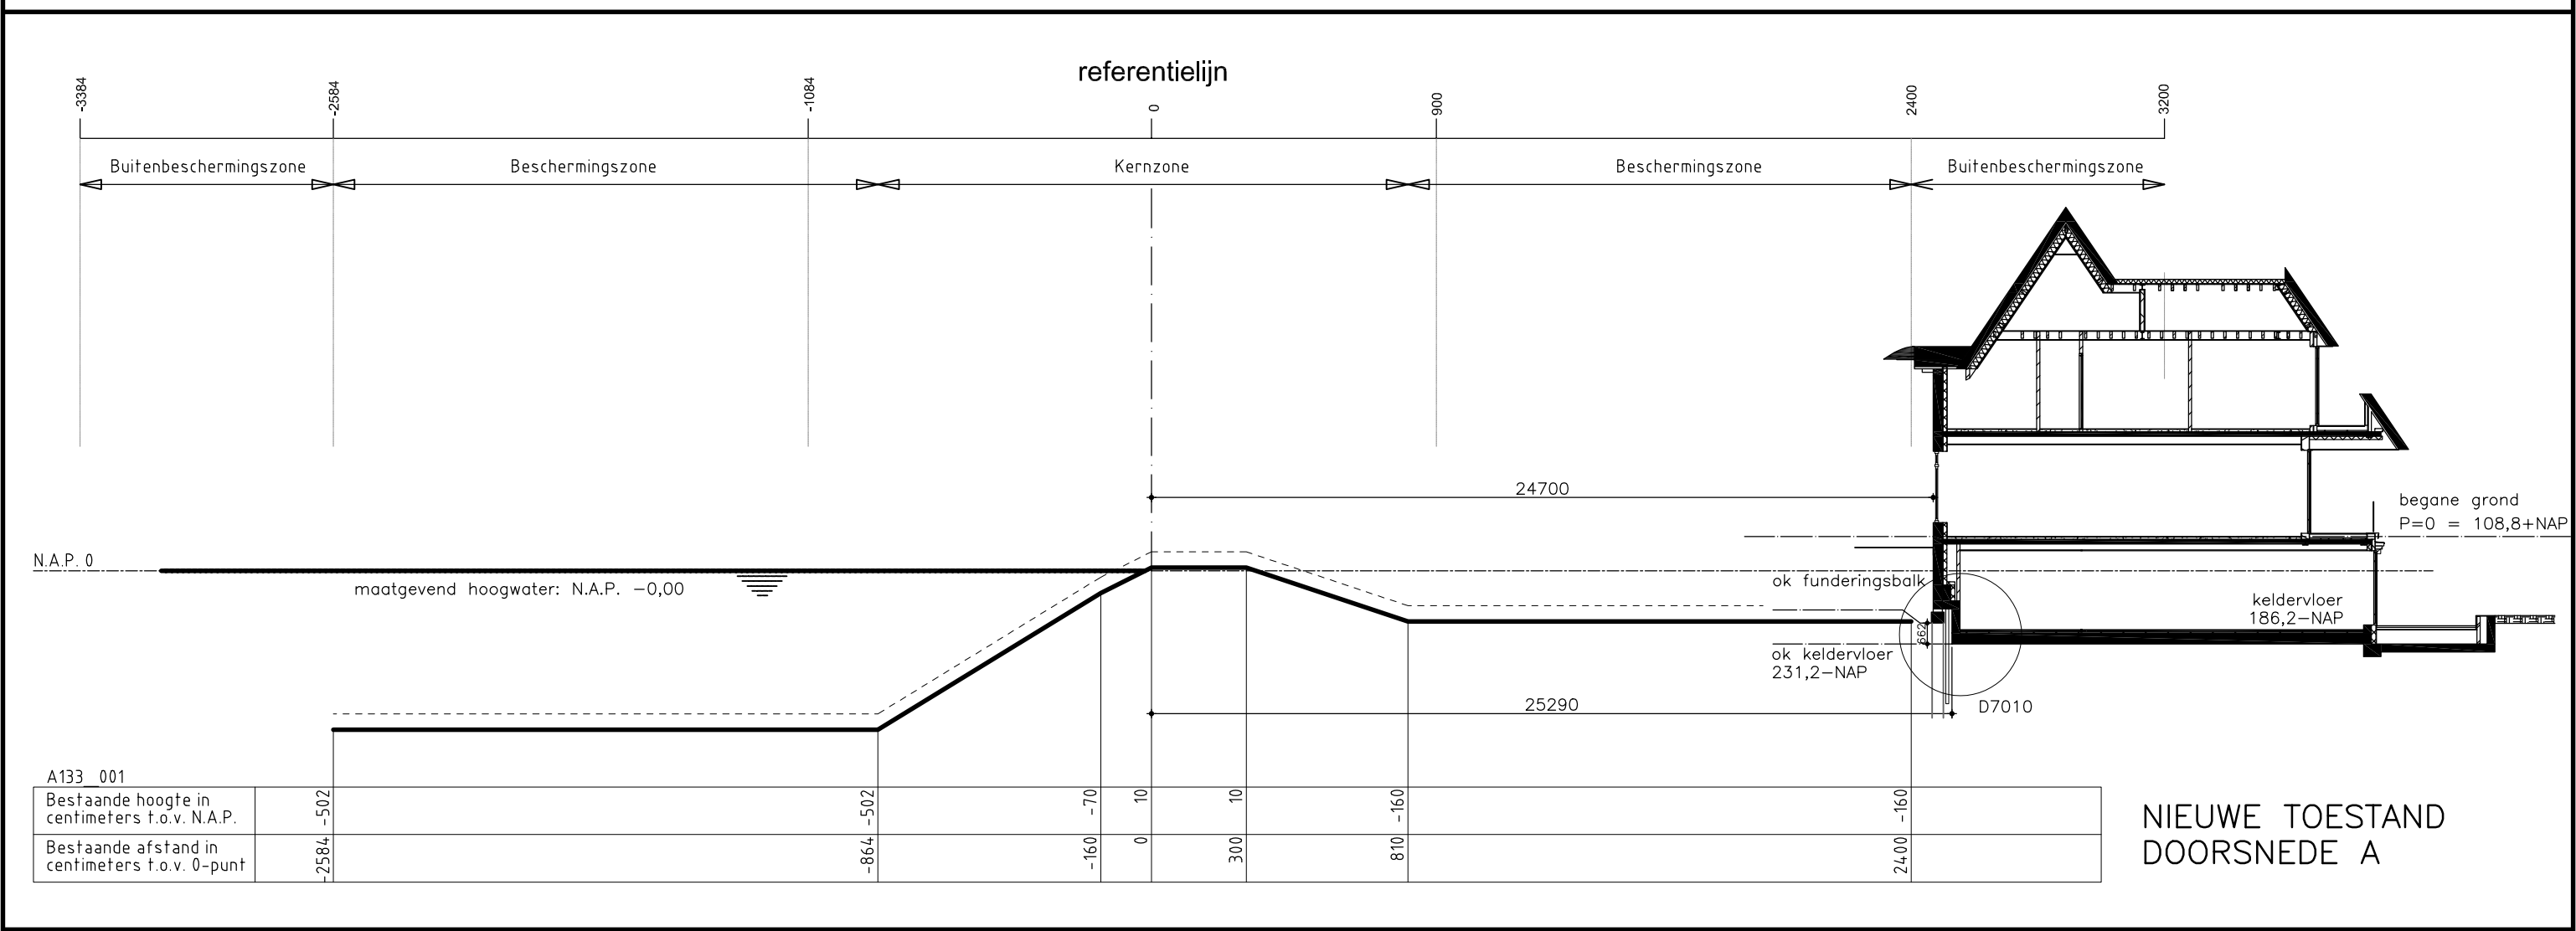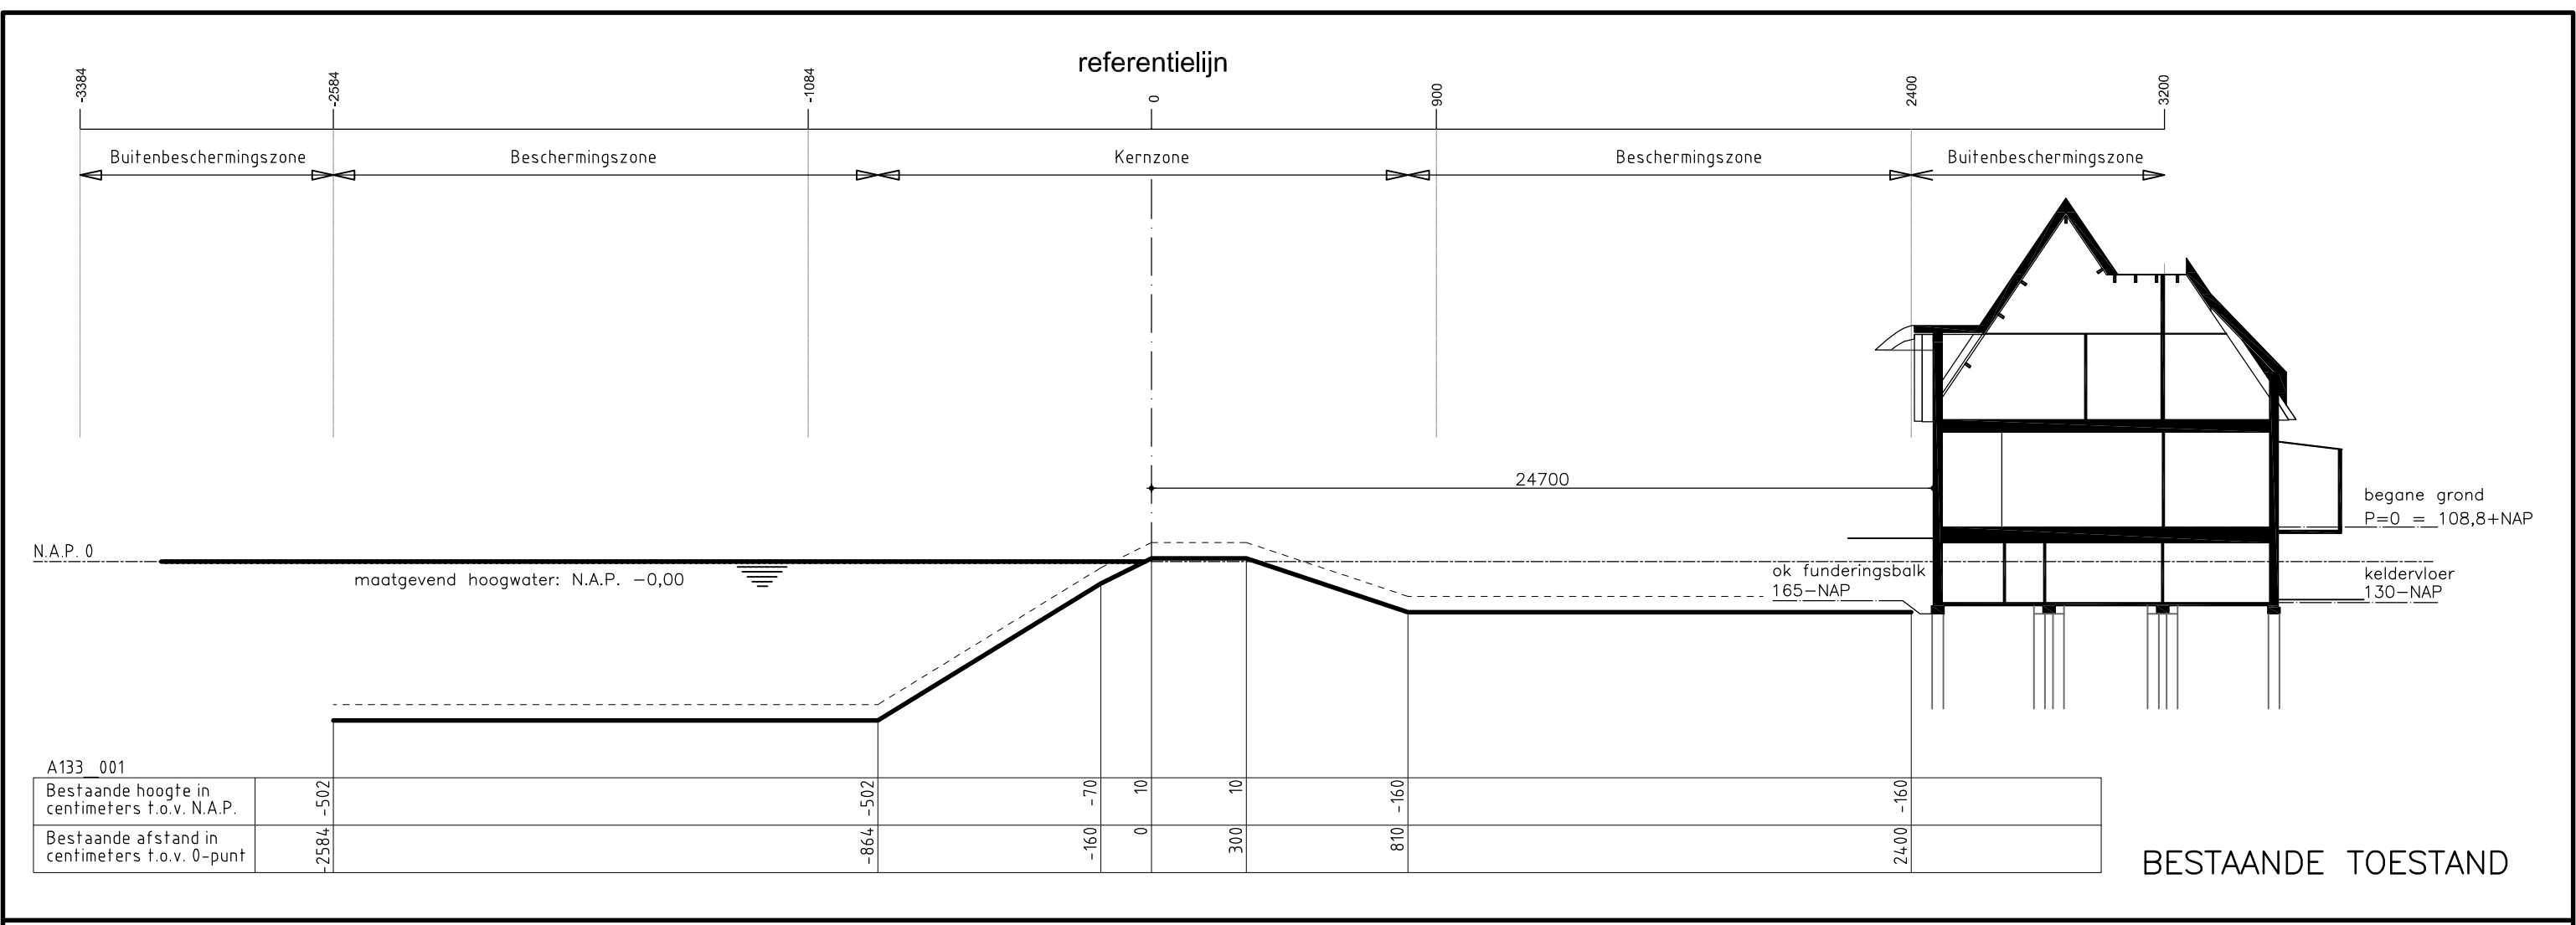

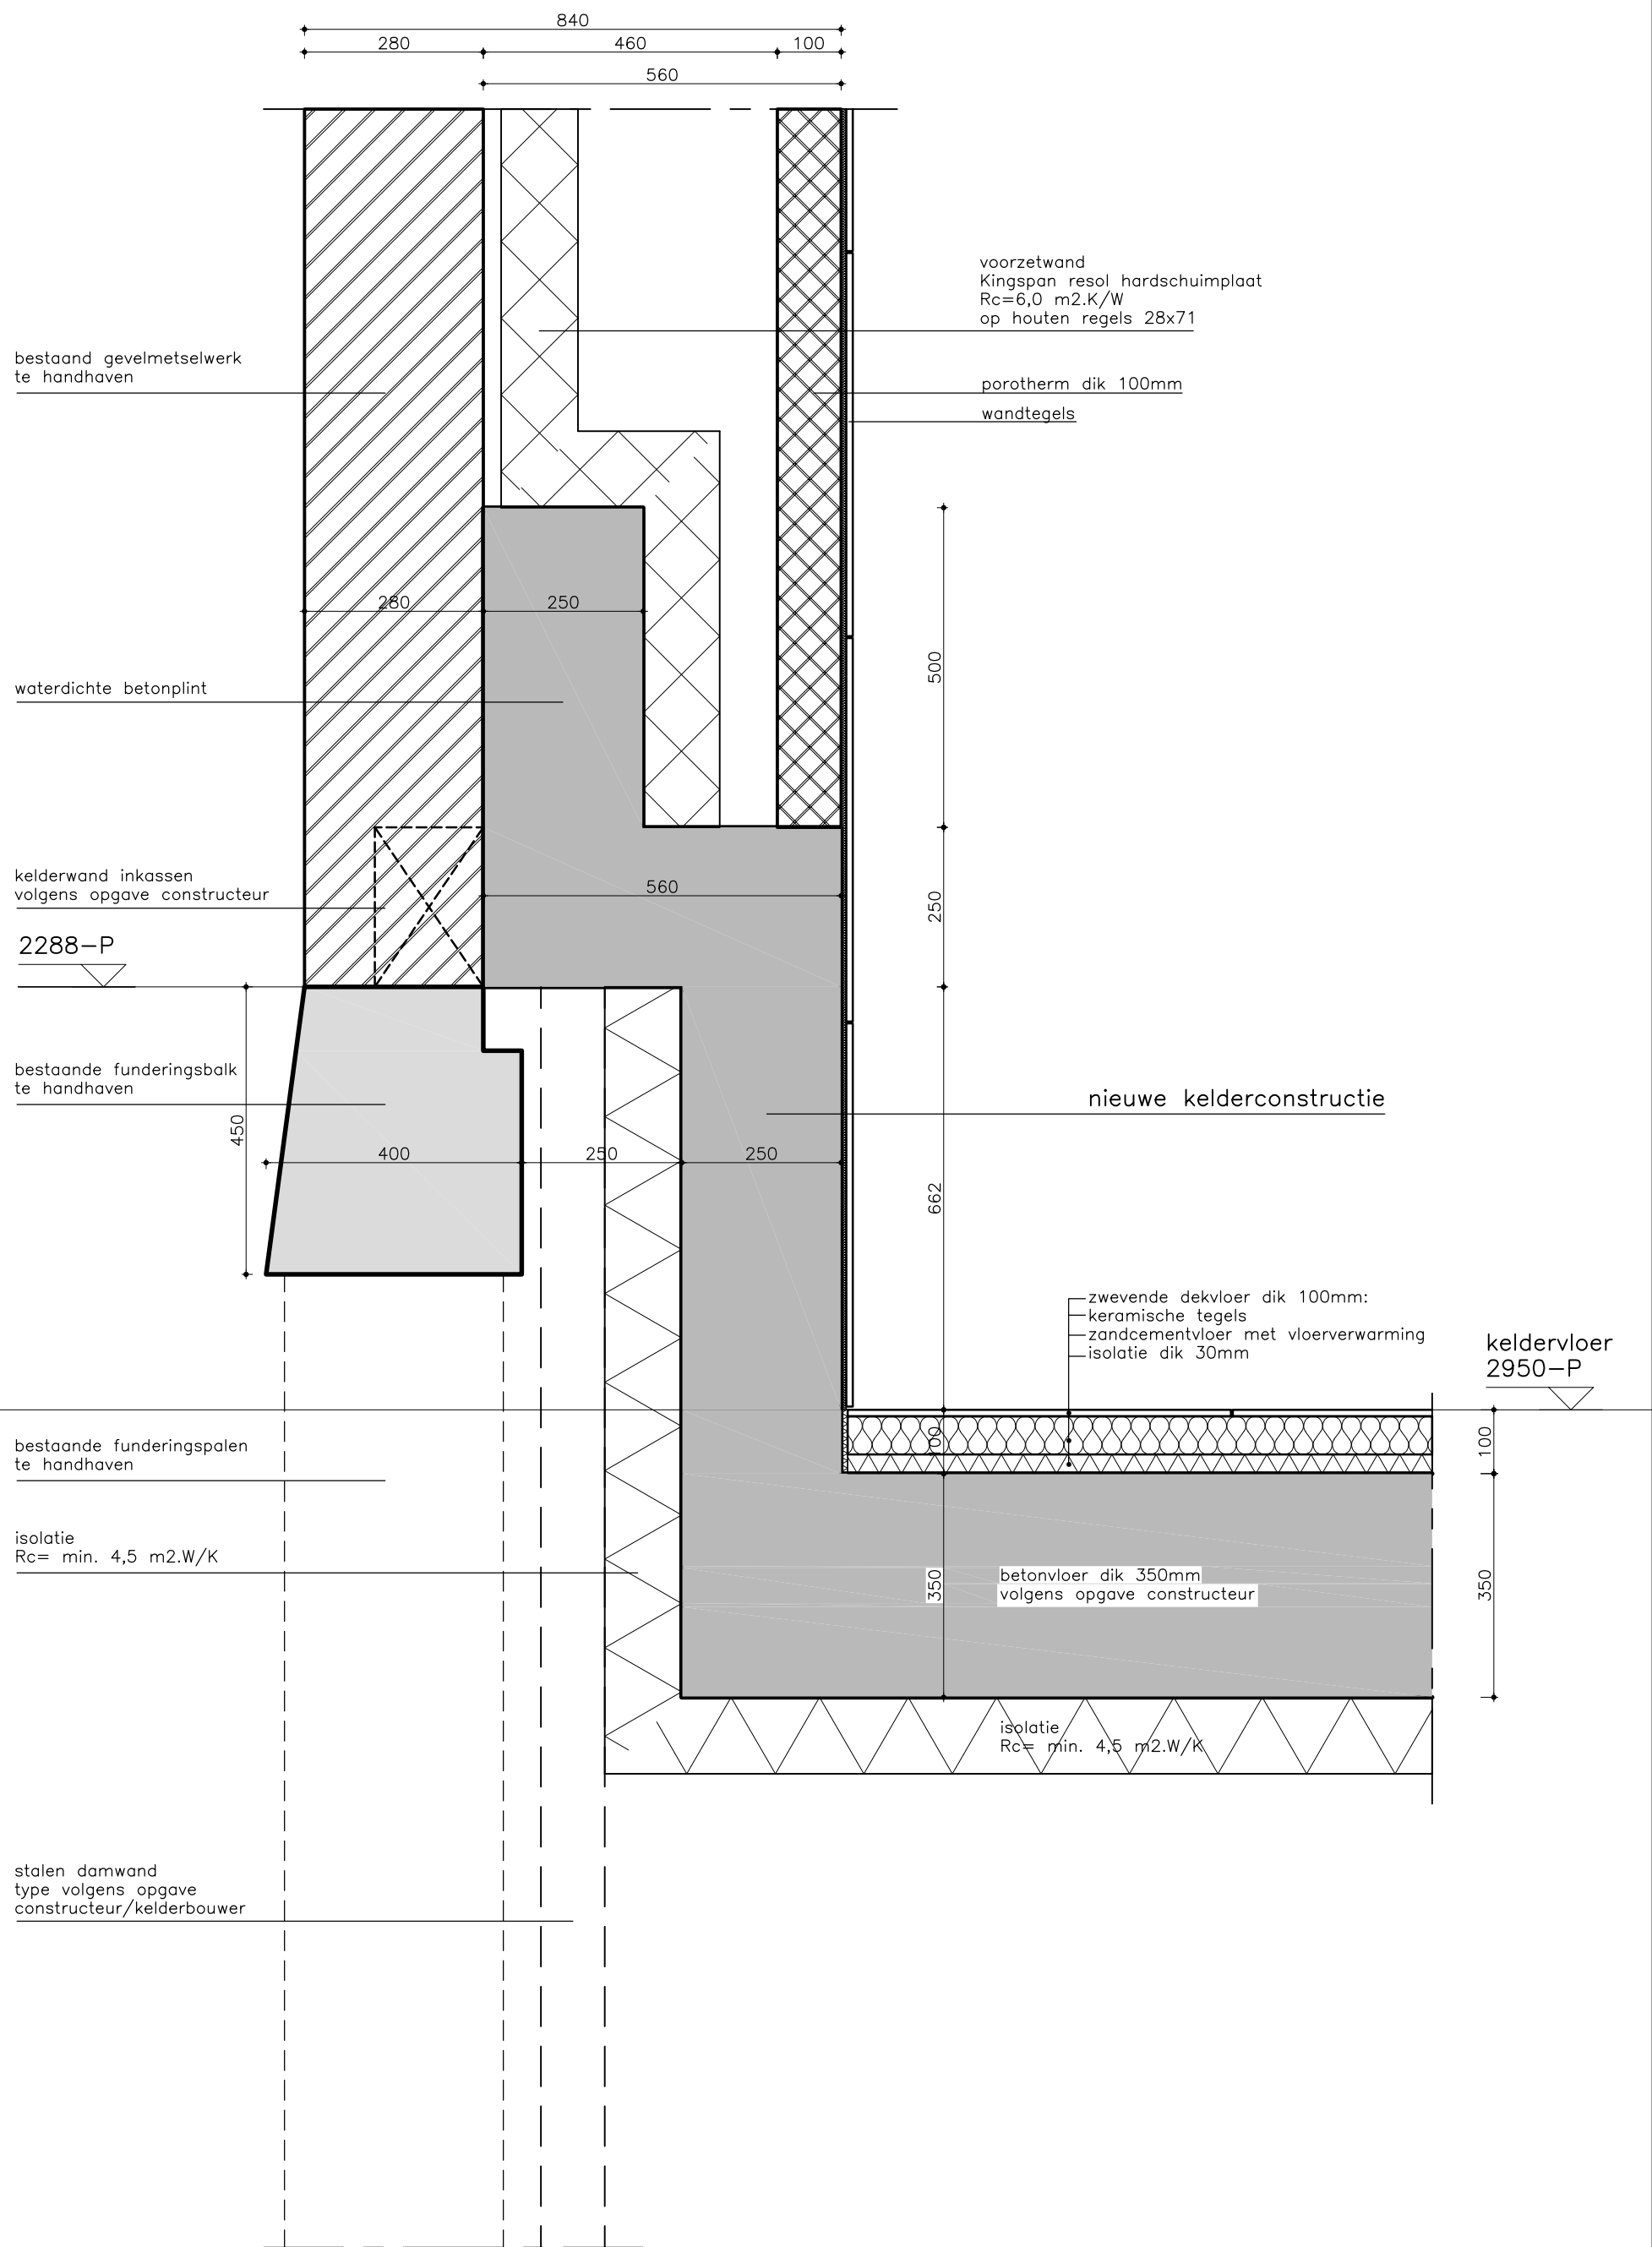

7820

