

Bots Bouwgroep
Energiesstraat 21
5753 RN DEURNE

Deurne, 8 januari 2021
Kenmerk: 1275060
Betreft: toezending omgevingsvergunning
Bijlage(n): 3

Beste [REDACTED]

Op 16 november 2020 diende u een aanvraag voor een omgevingsvergunning in. De aanvraag gaat over het bouwen van 18 grondgebonden woningen op het adres Irenestraat 30 t/m 64 (even) te Deurne. Ons kenmerk van de aanvraag is HZ-2020-1435. In deze brief informeren wij u over onze beslissing op de aanvraag.

Verlenen omgevingsvergunning

Wij hebben de omgevingsvergunning verleend. U vindt de vergunning in de bijlage.

Let op de voorschriften

De vergunning bevat voorschriften. U moet aan deze voorschriften voldoen.

Burgerlijk wetboek

In het Burgerlijk Wetboek (boek 5, titel 4) staan rechten en plichten van burgers vermeld. Wij willen u erop wijzen dat er rechten van derden worden genoemd, die er mogelijk voor zorgen dat u geen gebruik kunt maken van uw omgevingsvergunning.

Leges betalen

U moet leges betalen omdat u een aanvraag heeft ingediend. Hiervoor krijgt u een afzonderlijke nota met toelichting. In de toelichting staat een uitleg over de hoogte van de legeskosten en over de manier waarop u bezwaar kunt maken tegen de legeskosten.

Publicatie

We publiceren het besluit op onze website. Belanghebbenden kunnen bezwaar aantekenen tegen het besluit. Let op: u handelt op eigen risico als u deze vergunning gebruikt voordat hij onherroepelijk is.

Binnen een half jaar beginnen met de werkzaamheden

In de wet is bepaald dat u binnen 26 weken, nadat de vergunning onherroepelijk is geworden, moet beginnen met de werkzaamheden. Ook mogen de werkzaamheden niet langer dan 26 weken stilliggen. Als dat wel het geval is, kunnen wij de aan u verleende vergunning intrekken.

Huisnummerbordje

Als u een huisnummerbordje aan uw gevel wenst, kunt u dit kenbaar maken via de website van de gemeente Deurne. Bij de zoekfunctie typt u *huisnummerbordje*. Dan kiest u voor '*Huisnummer aanvragen of veranderen*', vervolgens kiest u tab '*Hoe werkt het*' en hierin vindt u de link naar huisnummerbordje aanvragen. Mocht het aanvragen via de website een probleem zijn, kunt u altijd bellen naar (0493) 38 77 11. U kunt het huisnummerbordje dan zelf bevestigen na afronding van de bouw.

Aandachtspunten

Bij de uitvoering is het volgende van belang:

- *Archeologie*: Gezien de omvang, diepte en/of de ter plaatse aangegeven archeologische verwachtingswaarde is een omgevingsvergunning aanleg niet vereist. Hiermee is echter niet uitgesloten dat er geen archeologische "toevalstreffers" worden gedaan. Hiervoor is het noodzakelijk de uitvoerder van dit werk te wijzen op de plicht dit (op basis van de Erfgoedwet, paragraaf 5.4) te melden bij de gemeente Deurne. In zeer uitzonderlijke gevallen kan de gemeente Deurne het werk voor korte tijd stil leggen.
- *Bereikbaarheid, verkeersmaatregelen en overlastbeperking bij (bouw)activiteiten waarvoor gebruik moet worden gemaakt van de openbare ruimte c.q gemeentegrond*:
 - verkeer moet in beginsel om het werkvak heen kunnen rijden. Indien het onvermijdelijk is dat een straat toch volledig afgesloten wordt, dan wordt dit tenminste 20 werkdagen vóór aanvang van de werkzaamheden afgestemd met Gemeente Deurne;
 - na goedkeuring van Gemeente Deurne worden de hulpdiensten hierover tenminste 15 werkdagen vóór aanvang van de werkzaamheden geïnformeerd;
 - de minimale doorrijbreedte voor hulpvoertuigen is minimaal 3,5 m en wordt altijd gewaarborgd.
- *Bomen*: Wat er gebeurt met de bomen in het plangebied? Wij wijzen u erop dat er mogelijk in het kader van soortenbescherming onderzoek nodig is.
- *Inrit*: wij wijzen u erop dat met ingang van 29 december 2020 er een meldplicht geldt voor de aanleg van een inrit. Voor meer informatie verwijzen wij nu onze website: [Uitrit of inrit aanleggen - Gemeente Deurne](#).

Bijlagen

Bij deze brief treft u (behalve de vergunning) ook de bij de vergunning behorende uitzettekening en het huisnummerbesluit.

Overige toestemmingen en voorzieningen

Voor het realiseren van uw project heeft u naast de omgevingsvergunning nog de volgende toestemmingen en / of voorzieningen nodig:

- Rioolaansluiting aanvragen
- Melding aanleg inrit

Heeft u nog vragen over deze brief?

Neemt u dan contact op via het algemene telefoonnummer van de gemeente Deurne (0493) 38 77 11 of via e-mail: info@deurne.nl. Gebruik het kenmerk van deze brief als u contact met ons opneemt.

Met vriendelijke groet,
namens burgemeester en wethouders van Deurne,



S.F.J. van Cranenbroek
Regisseur omgevingsvergunningen

Bijlagen

- Beschikking omgevingsvergunning nr. HZ-2020-1435
- Huisnummerbesluit
- Uitzettekening

OMGEVINGSVERGUNNING

Nr. HZ-2020-1435/OMG

(zoals bedoeld in artikel 2.1 van de Wet algemene bepalingen omgevingsrecht)

Aanhef

Op 16 november 2020 is een verzoek ontvangen om een omgevingsvergunning te verlenen voor het bouwen van 18 grondgebonden woningen op het perceel kadastraal bekend gemeente Deurne, sectie L, nr. 8130 en plaatselijk bekend Irenestraat 30 t/m 64 (even) te Deurne. De aanvraag is geregistreerd onder nummer HZ-2020-1435.

Reguliere procedure

De besluitvormingsprocedure is uitgevoerd overeenkomstig het bepaalde in paragraaf 3.2 van de Wet algemene bepalingen omgevingsrecht. Tevens is de aanvraag getoetst aan het Besluit omgevingsrecht en de Ministeriële regeling omgevingsrecht.

Besluit

Burgemeester en wethouders besluiten:

Gelet op artikelen 2.1 lid 1 onder a en 2.10 van de Wet algemene bepalingen omgevingsrecht de omgevingsvergunning te **verlenen** voor de volgende activiteit:

- het bouwen van een bouwwerk.

Vergunningsvrije delen

In de aanvraag zijn de volgende vergunningsvrije delen opgenomen:

Vrijstaande bijgebouwen woningen 1 t/m 18

De bijgebouwen (berging) bij woningen 1 t/m 10, 11, 13, 15 en 17 zijn vergunningsvrij te bouwen volgens artikel 3, onderdeel 1 van Bijlage II bij het Besluit omgevingsrecht.

Opties

Uitbouw 1,20 m

De uitbouwen van 1,20 diep (bij woningen 1 t/m 18) zijn vergunningsvrij op basis van artikel 3, onderdeel 1 van Bijlage II bij het Besluit omgevingsrecht.

Uitbouw 2,40 m

De uitbouwen van 2,40 diep (bij kavels 1 t/m 4 en 7 t/m 18) zijn vergunningsvrij op basis van artikel 3, onderdeel 1 van Bijlage II bij het Besluit omgevingsrecht.

Dak-openingen

De dak-openingen bij woningen 1 t/m 10, 12, 14, 16 en 18 zijn vergunningsvrij op basis van artikel 2, onderdeel 5 van Bijlage II bij het Besluit omgevingsrecht.

Dakkapel achterzijde

De dakkapellen aan de achterzijde van woningen 1 t/m 10 zijn vergunningsvrij op basis van artikel 2, onderdeel 4 van Bijlage II bij het Besluit omgevingsrecht.

Deze delen mogen alleen worden uitgevoerd op basis van de huidige wetgeving voor vergunningsvrij bouwen. Als de wetgeving wijzigt voor aanvang van de betreffende werkzaamheden moet voor deze delen opnieuw beoordeeld worden of ze vergunningsvrij mogen worden uitgevoerd

De omgevingsvergunning wordt verleend onder de bepaling dat onderstaande stukken en bijlagen deel uitmaken van de vergunning.

Bijgevoegde documenten

De volgende documenten maken onderdeel uit van het besluit en zijn beschikbaar via omgevingsloket online (www.omgevingsloket.nl) onder nr. 5603287:

1. Aanvraagformulier met datum ontvangst d.d. 16 november 2020.
2. V_Rij2_400_-_principe_details_rij_02_pdf met datum ontvangst d.d. 16 november 2020.
3. OV_Rij1_500_-_overzicht_riool_rij_01_pdf met datum ontvangst d.d. 16 november 2020.
4. OV_Rij2_500_-_overzicht_riool_rij_02_pdf met datum ontvangst d.d. 16 november 2020.
5. 5_OV_Rij1_000_-_plattegronden_rij_01_pdf met datum ontvangst d.d. 16 november 2020.
6. 6_OV_Rij2_000_-_plattegronden_rij_02_pdf met datum ontvangst d.d. 16 november 2020.
7. j2_200_-_gevels_en_doorsneden_rij_02_pdf met datum ontvangst d.d. 16 november 2020.
8. 95-385_OV_S01_2020-11-16_pdf met datum ontvangst d.d. 16 november 2020.
9. _veilig Onderhoud op en aan gebouwen_pdf met datum ontvangst d.d. 16 november 2020.
10. OV_551_-_Bouwveiligheidsplan_pdf met datum ontvangst d.d. 16 november 2020.
11. OV_552_-_VenG_plan_pdf met datum ontvangst d.d. 16 november 2020.
12. OV_553_-_Fotos_bestaande_situatie_pdf met datum ontvangst d.d. 16 november 2020.
13. OV_554_-_kleuren_en_materialenstaat_pdf met datum ontvangst d.d. 16 november 2020.
14. 7-001-XF_Deurne_ECO_Funderingsadvies_pdf met datum ontvangst d.d. 16 november 2020.
15. _4712-001-_Versie_D2-_Irenestraat_te_pdf met datum ontvangst d.d. 16 november 2020.
16. AERIUS_bijlage_aanlegfase_D3_pdf met datum ontvangst d.d. 16 november 2020.
17. AERIUS_bijlage_gebruiksfase_D3_pdf met datum ontvangst d.d. 16 november 2020.
18. e_10859_001_D3_Irenestraat_te_Deurne_pdf met datum ontvangst d.d. 16 november 2020.
19. 19058SB200715_pdf met datum ontvangst d.d. 16 november 2020.
20. 19-148BB200828_pdf met datum ontvangst d.d. 16 november 2020.
21. 95-385_OV_S01_2020-11-25_pdf met datum ontvangst d.d. 25 november 2020.
22. 19022-TK-DO-BI-001-C met datum ontvangst d.d. 26 november 2020.
23. j1_200_-_gevels_en_doorsneden_rij_01_pdf met datum ontvangst d.d. 16 december 2020.
24. V_Rij1_400_-_principe_details_rij_01_pdf met datum ontvangst d.d. 16 december 2020.
25. 210104_Opties_vergunning_Irenestraat_pdf met datum ontvangst d.d. 4 januari 2021.
26. 210104_reactie_brief_gemeent_pdf met datum ontvangst d.d. 4 januari 2021.

Nog in te dienen gegevens en bescheiden


Uiterlijk 3 weken voor aanvang van de betreffende werkzaamheden moeten de volgende bescheiden worden ingediend via www.omgevingsloket.nl:

1. Een bouw- en sloopveiligheidsplan, volgens de Landelijke Richtlijn Bouw- en Sloopveiligheid versie 1.2 augustus 2018.

2. Aanvullende constructietekeningen en -berekeningen op basis van onderstaande opmerkingen:
 - a. Bij de opties uitbouw aan de achterzijde adviseren wij de stabiliteit van de woningen aanvullend te berekenen.
 - b. Gegevens van de breedplaatvloeren nog indienen.
 - c. Gegevens van de prefab kappen nog indienen.

Deurne, 7 januari 2021

namens burgemeester en wethouders van Deurne,

 

S.F.J. van Cranenbroek
Regisseur omgevingsvergunningen

Bezwaarclausule

Hebt u vragen of behoefte aan uitleg over dit besluit? Neemt u dan contact op met het Klantcontactcentrum via het algemene telefoonnummer van de gemeente Deurne 0493 – 387 711 of via de website www.deurne.nl.

Als u het niet eens bent met dit besluit en u door dit besluit rechtstreeks in uw belang wordt getroffen, kunt u een gemotiveerd bezwaarschrift hiertegen indienen bij burgemeester en wethouders, Postbus 3, 5750 AA Deurne. Dit kan tot 6 weken na de dag van verzending van het besluit. In het bezwaarschrift moet u tenminste het volgende opnemen: uw naam en adres, de datum, een omschrijving van het besluit waartegen u bezwaar maakt en de reden(en) van uw bezwaar. U moet het bezwaarschrift ook ondertekenen.

De beschikking treedt in werking met ingang van de dag na bekendmaking. Het maken van bezwaar schorst de werking van het besluit niet. Daarom kunt u als u een spoedeisend belang heeft de voorzieningenrechter van de Rechtbank Oost-Brabant, sector Bestuursrecht verzoeken een voorlopige voorziening te treffen (bijvoorbeeld schorsing van het besluit). Aan het indienen van een verzoek om voorlopige voorziening zijn kosten verbonden.

Het postadres van de rechtbank is Rechtbank Oost-Brabant, afdeling Bestuursrecht, Postbus 90125, 5200 MA 's-Hertogenbosch. Kijkt u voor meer informatie op <http://loket.rechtspraak.nl/bestuursrecht>. of informeert u bij de griffie van de Rechtbank Oost-Brabant, tel. (088) 362 1000.

De volgende onderdelen horen bij en maken deel uit van de omgevingsvergunning, verleend op 7 januari 2021 aan Bots Bouwgroep, Energiestraat 21, 5753 RN te Deurne voor het bouwen van 18 grondgebonden woningen op het adres Irenestraat 30 t/m 64 (even) te Deurne geregistreerd onder nummer HZ-2020-1435.

Inhoudsopgave

Procedureel
Overwegingen
Voorschriften

PROCEDUREEL

Gegevens project

Het project waarvoor vergunning wordt gevraagd is als volgt te omschrijven:
het bouwen van 18 grondgebonden woningen op het adres Irenestraat 30 t/m 64 (even) te Deurne.

Gelet op bovenstaande omschrijving wordt vergunning gevraagd voor het volgende in de Wabo omschreven omgevingsaspect:

- het bouwen van een bouwwerk.

Er is beoordeeld of een toestemmingsstelsel moet worden aangehaakt. Of daadwerkelijk moet worden aangehaakt, volgt niet uit de Wabo, maar uit de desbetreffende wet. Wij hebben vastgesteld dat er geen toestemmingsstelsels aangehaakt behoeven te worden.

Bevoegd gezag

Gelet op bovenstaande projectbeschrijving, alsmede op het bepaalde in hoofdstuk 3 van het Besluit omgevingsrecht (Bor) en de daarbij horende bijlage zijn wij het bevoegd gezag om de omgevingsvergunning te verlenen. Daarbij zijn wij er procedureel en inhoudelijk voor verantwoordelijk dat in ons besluit alle relevante aspecten aan de orde komen met betrekking tot de fysieke leefomgeving, zoals ruimte, milieu, natuur en aspecten met betrekking tot bouwen, monumenten en brandveiligheid. Verder dienen wij ervoor zorg te dragen dat de aan de omgevingsvergunning verbonden voorschriften op elkaar zijn afgestemd.

Ontvankelijkheid

Artikel 2.8 van de Wabo biedt de grondslag voor de indieningsvereisten. Dit betreft de gegevens en bescheiden die bij een aanvraag om een omgevingsvergunning beschikbaar moeten worden gesteld om tot een ontvankelijke aanvraag te komen. De regeling is uitgewerkt in paragraaf 4.2 van het Bor, met een nadere uitwerking in de Ministeriële regeling omgevingsrecht (Mor).

Wij hebben de aanvraag na ontvangst aan de hand van de Mor getoetst op ontvankelijkheid. Daarbij is gebleken dat een aantal gegevens ontbrak. De aanvrager is hierop op 25 november 2020 in de gelegenheid gesteld om aanvullende gegevens te leveren. We hebben de aanvullende gegevens ontvangen op dezelfde dag. Hierdoor is de wettelijke procedure niet verlengd. Wij zijn van oordeel dat de aanvraag alsmede de latere aanvulling daarop voldoende informatie bevat voor een goede beoordeling van de gevolgen van de activiteit op de fysieke leefomgeving. De aanvraag is dan ook ontvankelijk en in behandeling genomen.

Ingebrachte adviezen

In de Wabo en het Bor worden bestuursorganen vanwege hun specifieke deskundigheid of betrokkenheid aangewezen als adviseur. Gelet op het bepaalde in artikel 2.26 Wabo, alsmede de artikelen 6.1 tot en met 6.5 van het Bor, ebben wij de aanvraag ter advies aan de welstandscommissie gezonden. Haar advies is opgenomen in de overwegingen behorende bij dit besluit.

Verklaring van geen bedenkingen

Op grond van artikel 2.27 Wabo wijst het Bor of een bijzondere wet categorieën van gevallen aan waarvoor geldt dat een omgevingsvergunning niet wordt verleend dan nadat een daarbij aangewezen bestuursorgaan heeft verklaard dat het daartegen geen bedenkingen heeft. Wij hebben vastgesteld dat er geen Verklaring van geen bedenkingen bij een ander bestuursorgaan behoeft te worden opgevraagd.

OVERWEGINGEN

Aan het besluit liggen de volgende inhoudelijke overwegingen ten grondslag:

Wet natuurbescherming (onderdeel verstoringsfactor stikstof)

Beoordeeld is of de Wet natuurbescherming aanhaakt bij de aanvraag omgevingsvergunning. Hiervoor zijn op 16 november 2020 stikstofdepositieberekeningen aangeleverd van de aanleg- en gebruiksfase. Uit de berekening van de aanlegfase en de gebruiksfase volgt dat er geen sprake is van stikstofdepositie op Natura 2000- gebieden. Stikstof vormt daarmee geen belemmering voor het voorliggende plan. De wet natuurbescherming haakt niet aan bij deze aanvraag.

Het bouwen van een bouwwerk

Bestemmingsplan

De aanvraag is in overeenstemming met de regels van het bestemmingsplan "Irenestraat, Deurne" waarbinnen de bestemming "Woongebied" van toepassing is.

Voor de zuidelijk woningen ('rij 1') gelden de bouwaanduidingen 'aaneengebouwd' en 'twee-aaneen' en de maatvoeringaanduidingen 'maximum aantal wooneenheden: 10', 'maximum bebouwingspercentage: 80%', 'maximum bouwhoogte: 10 m' en 'maximum goothoogte: 6,1 m'.

Voor de noordelijke woningen ('rij 2') gelden de bouwaanduiding 'twee-aaneen' en de maatvoeringaanduidingen 'maximum aantal wooneenheden: 8', 'maximum bebouwingspercentage: 65%', 'maximum bouwhoogte: 9,3 m' en 'maximum goothoogte: 4,2 m'.

Parkeren

De aanvraag voldoet aan de Regeling parkeernormen Deurne 2019.

Redelijke eisen van welstand

Het plan is op 6 januari 2021 door de welstandscommissie getoetst aan de *Welstandsnota gemeente Deurne 2016* met de categorieën 11, *Beschermde monumenten* en 4: *Gebieden met waardevolle dorpsbebouwing*. De welstandscommissie stelt in haar advies dat het plan voldoet aan redelijke eisen van welstand.

Bouwverordening

Aannemelijk is gemaakt dat het bouwwerk voldoet aan de van toepassing zijnde voorschriften en bepalingen uit de bouwverordening 2010.

Bodemonderzoek

Ten aanzien van de milieuhygiënische bodemkwaliteit zijn er geen belemmeringen voor de voorgenomen nieuwbouw en de verlening van een omgevingsvergunning voor de bouw.

Riolering en hemelwaterinfiltratie

Vuilwater gaat naar de riolering. Hemelwater van rij 1 infiltreert op eigen terrein (60 mm). Van rij 2 loopt over maaiveld naar de wadi waarin de berging is verrekend.

Bouwbesluit 2012

Aannemelijk is gemaakt dat het bouwwerk voldoet aan de van toepassing zijnde voorschriften en bepalingen uit het Bouwbesluit 2012.

Wet bevordering integriteitsbeoordelingen door het openbaar bestuur

Het onderzoek op grond van de Wet bevordering integriteitsbeoordelingen door het openbaar bestuur heeft geen weigeringsgronden voor de omgevingsvergunning opgeleverd.

VOORSCHRIFTEN

Aan de omgevingsvergunning zijn de volgende voorschriften verbonden:

Het bouwen van een bouwwerk

3. Er moet worden gebouwd in overeenstemming met de bepalingen van het Bouwbesluit 2012.
4. U moet minimaal twee werkdagen voor de aanvang van de bouwwerkzaamheden (inclusief de graafwerkzaamheden) contact met de gemeente opnemen. U kunt daarvoor een email sturen naar olo@deurne.nl met als onderwerp "start bouw". In de mail verzoeken wij u de geplande startdatum, het adres en het vergunning nummer te vermelden.
5. U moet op de eerste werkdag na de beëindiging van de bouwwerkzaamheden contact met de gemeente opnemen. U kunt daarvoor een email sturen naar olo@deurne.nl met als onderwerp "bouw gereed". In de mail verzoeken wij u de einddatum, het adres en het vergunning nummer te vermelden.
6. Er moet zo spoedig mogelijk, uiterlijk drie weken voor aanvang van de werkzaamheden, een bouw- en sloopveiligheidsplan ingediend worden volgens de Landelijke Richtlijn Bouw- en Sloopveiligheid versie 1.2 augustus 2018.
7. Als peil moet worden aangehouden een hoogte door of namens de gemeente Deurne afdeling Openbare Ruimte en Eigendommen ter plaatse aan te wijzen;
8. De gevels moeten worden geplaatst zoals door of namens de gemeente Deurne afdeling Openbare Ruimte en Eigendommen ter plaatse zal worden aangewezen.
9. De constructietekeningen en -berekeningen dienen te worden aangepast o.b.v. onderstaande opmerkingen:
 - d. Bij de opties uitbouw aan de achterzijde adviseren wij de stabiliteit van de woningen aanvullend te berekenen.
 - e. Gegevens van de breedplaatvloeren nog indienen.
 - f. Gegevens van de prefab kappen nog indienen.



**Besluit tot het vaststellen van nummeraanduidingen
(huisnummerbesluit)**

nr. HZ-2020-1435-NA

Burgemeester en wethouders van gemeente Deurne;
gelet op artikel 149 van de Gemeentewet en artikel 3 van de Verordening naamgeving en nummering gemeente Deurne 2019;
gelet op artikel 6 van de Wet basisregistratie adressen en gebouwen, waarin gemeenten wordt opgedragen nummeraanduidingen toe te kennen aan de op het grondgebied van de gemeente gelegen verblijfsobjecten, lig- en standplaatsen;
besluiten:

1. tot vaststelling van de nummeraanduidingen:

- **Irenestraat 30 t/m 64 (even), 5754 AK te Deurne**


overeenkomstig de bij dit besluit behorende situatietekening;

2. dat de vastgestelde nummeraanduidingen worden aangebracht overeenkomstig artikel 4 van de Verordening naamgeving en nummering gemeente Deurne 2019

3. dat aan deze beschikking geen andere rechten zijn te ontleen dan het voeren van de aan te brengen nummeraanduiding.

Deurne, 7 januari 2021.

namens burgemeester en wethouders van Deurne,

 

S.F.J. van Cranenbroek
Regisseur omgevingsvergunningen

Rechtsmiddelen


Tegen dit besluit kunnen belanghebbenden binnen zes weken ingaande na de dag van deze publicatie schriftelijk een bezwaarschrift indienen bij het college van burgemeester en wethouders Deurne, Postbus 3, 5750 AA Deurne.

Het bezwaarschrift moet ondertekend zijn en moet ten minste bevatten:

1. naam en adres van de reclamant;
2. dagtekening;
3. omschrijving van de beschikking waartegen het bezwaar is gericht;
4. de gronden van het bezwaar (motivering).

Bij het bezwaarschrift dient zo mogelijk een kopie van het besluit waarop het bezwaar betrekking heeft te worden overgelegd. Volledigheidshalve wijzen wij er op dat indienen van het bezwaarschrift niet betekent dat het besluit daarmee ook automatisch is opgeschort.

Daarom kan de indiener van een bezwaarschrift, op grond van artikel 8:81 van de Algemene wet bestuursrecht, bij de voorzieningenrechter van de rechtbank te 's-Hertogenbosch, afdeling Bestuursrecht, Postbus 90125, 5200 MA 's-Hertogenbosch verzoeken een voorlopige voorziening te treffen indien onverwijlde spoed, gelet op de betrokken belangen, dat vereist. Aan het indienen van een verzoek om voorlopige voorziening zijn kosten verbonden. Nadere informatie is te verkrijgen bij de griffie van de Rechtbank in 's-Hertogenbosch, tel. (088) 362 10 00.

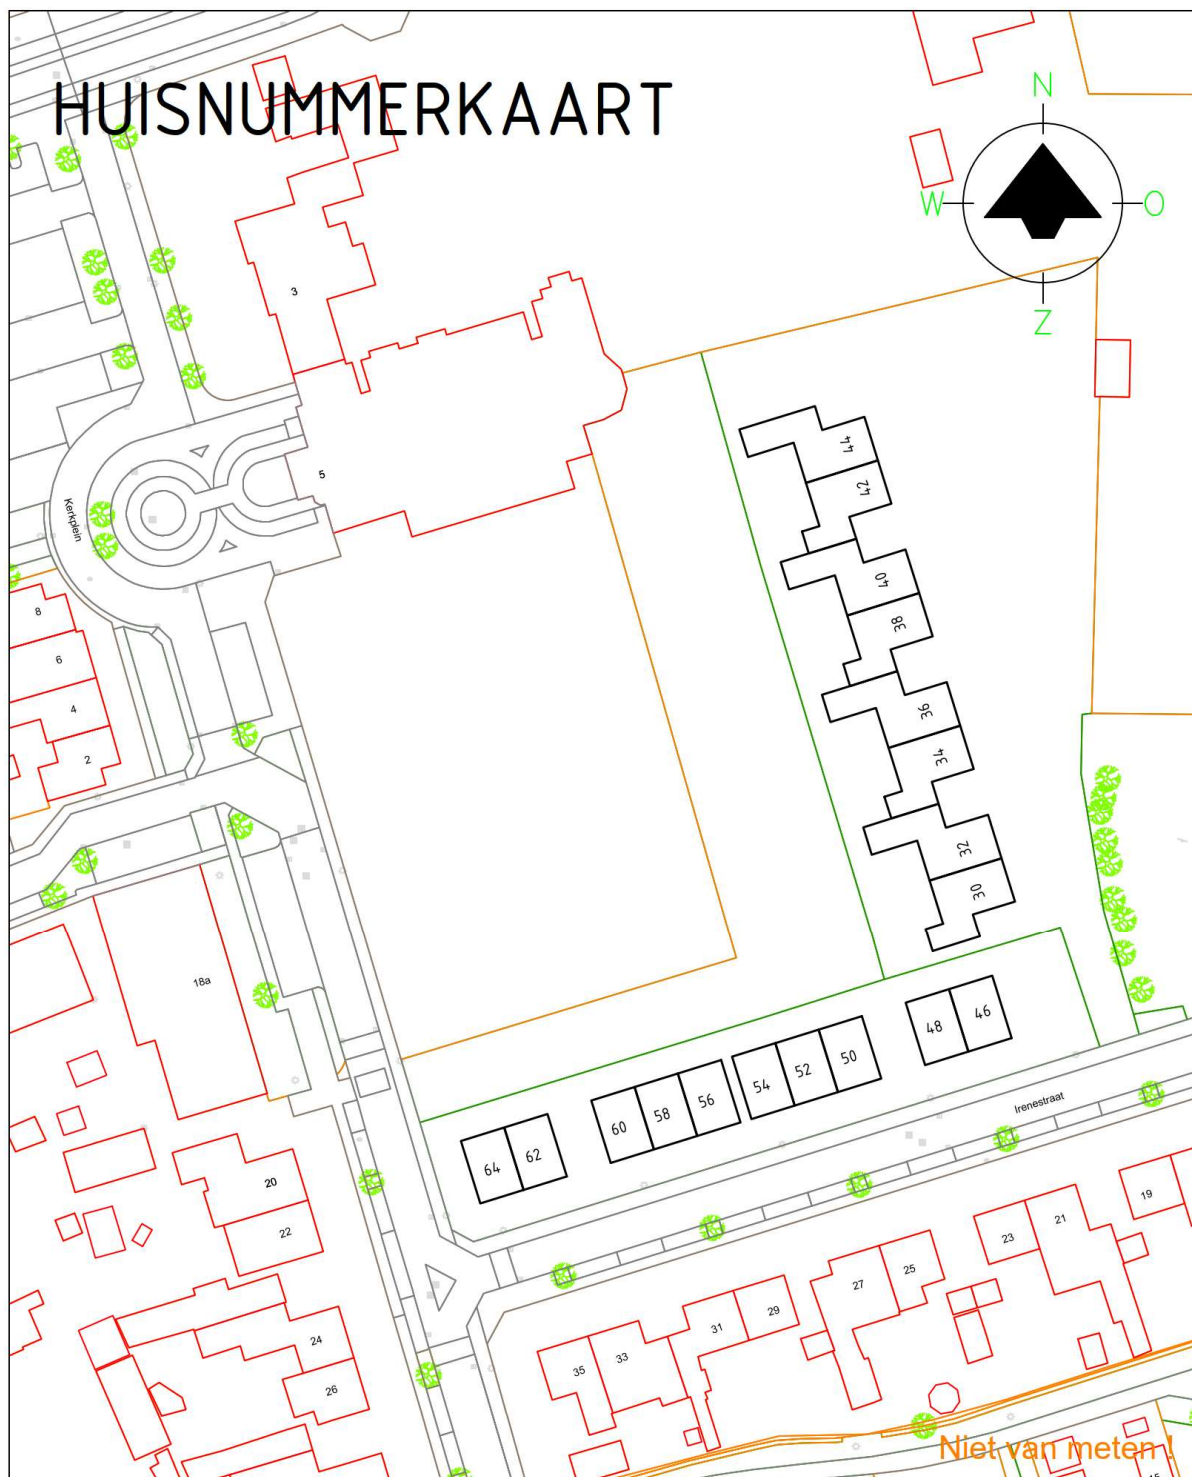

Huisnummerkaart:

(t.b.v. 18 woningen)

Irenestraat 30 t/m 64 (even) te Deurne

Postcode is: 5754 AK Deurne

Squit-xo nr.: HZ-2020-1435



GEMEENTE DEURNE

Afdeling Ruimte en Samenleving
Team Leefomgeving

Onderwerp :

Huisnummerkaart:
Irenestraat 30 t/m 64 (even) te Deurne.

Getekend : LW


Datum : 24 nov 2020

Tekening: Huisnummerkaart

BAG registratie

Schaal : 1:500 - A4-S

Plotdatum: 24 nov 2020

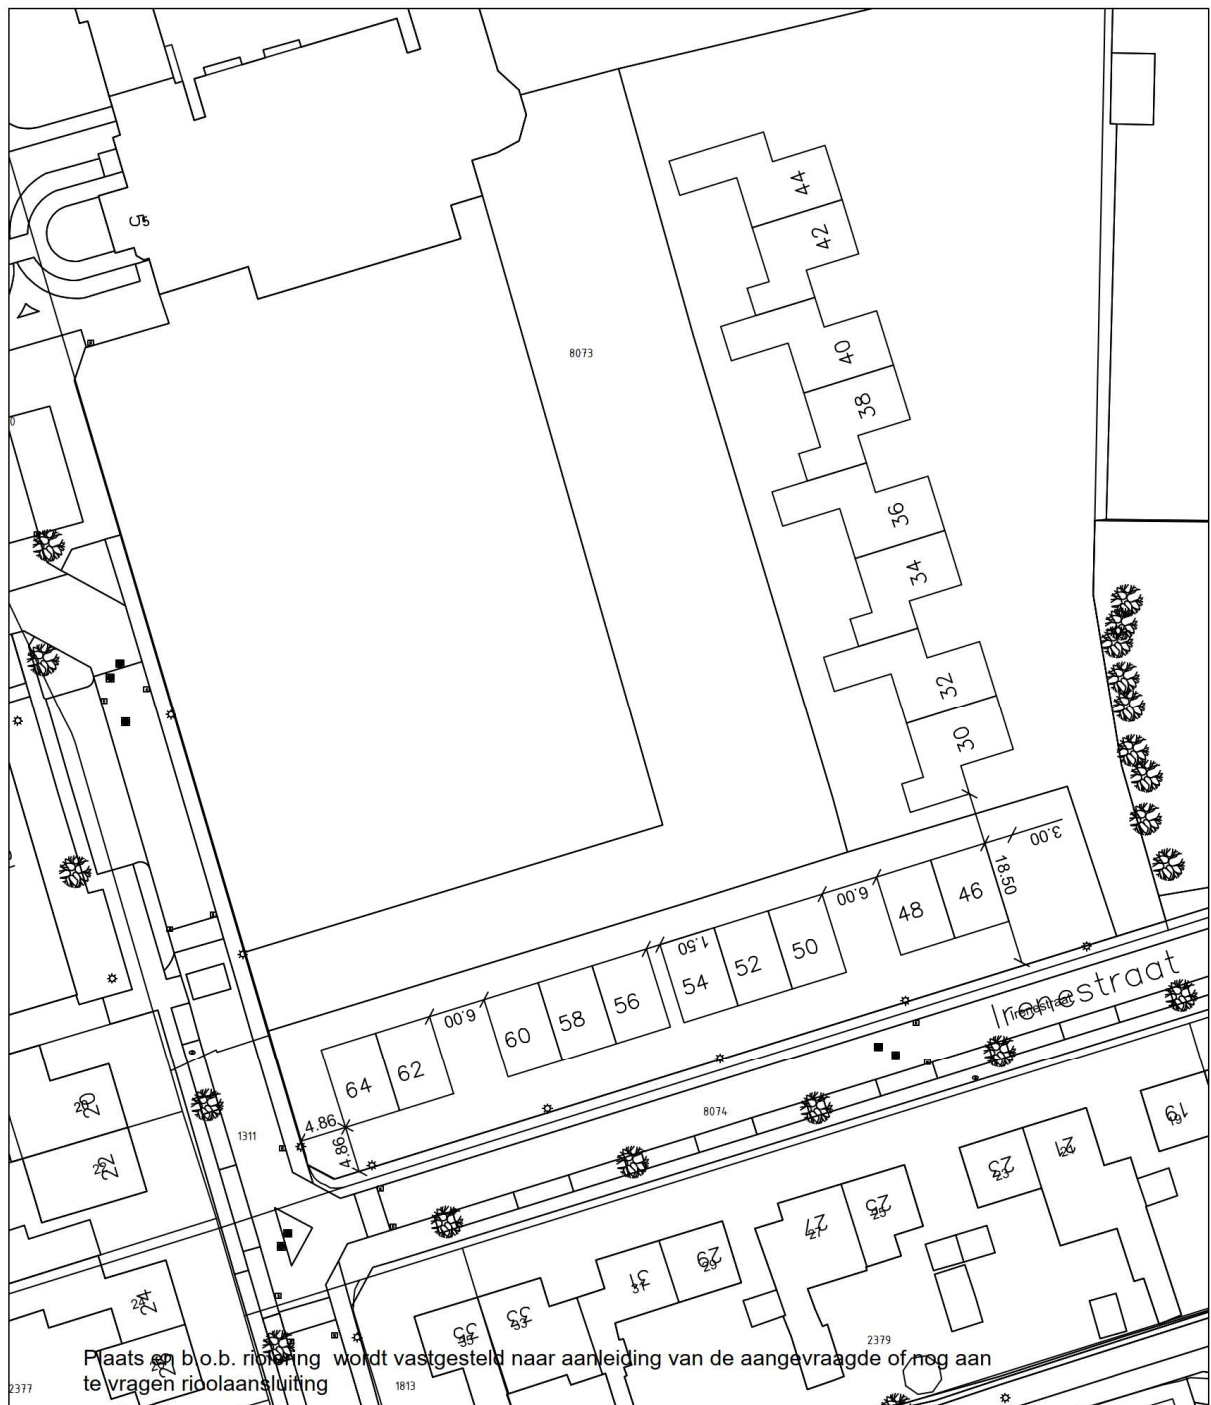

Plaats en b.o.b. riolering wordt vastgesteld naar aanleiding van de aangevraagde of nog aan te vragen rioolaansluiting

BOUWAANVRAAG

Bouwaanvraag nr. : HZ-2020-1435 Par.
 Aanvrager : 18 grondgebonden woningen
 Adres aanvrager :
 Bouwadres : Irenestraat 30 t/m 64 (even)
 Kadastraal bekend : Gemeente Deurne
 : Sectie nr: L8130
 :
 :
 Peil woning : Peil =
 Uitgezet d.d. :
 Gecontroleerd d.d. : Par.
 Par.



GEMEENTE DEURNE

Klantcontactcentrum
 2e lijn

Onderwerp :

Uitzettekening

Getekend : LW
 Datum : 24-11-2020

Tekening
BAG registratie
 Plotdatum

Schaal :

