

RENVOOI - BOUWKUNDIG

- kalkzandsteen dragend
- kalkzandsteen niet dragend
- isolatie
- geveisolatie systeem
- aluminium kozijn

wateropname materialen sanitaire ruimten:
- vloeren: vloertegels
- wanden toiletten: tegels i.c.m. waterbestendig stucwerk
- wanden badkamers: tegels i.c.m. waterbestendig stucwerk
- plafonds: waterbestendig stucwerk/gipsplafond

- Rc-waarden conform EPG berekening

RENVOOI - VENTILATIE

- toevoer mechanische ventilatie
- afvoer mechanische ventilatie
- stroomrichting


RENVOOI - RIOLERING

- dienstwaterafvoer
- regenwaterafvoer
- expansiestuk
- ontstoppingstuk
- aansluiting hemelwaterafvoer
- aansluiting uitstortgootsteen
- aansluiting toilet
- aansluiting wastafel
- aansluiting fontein
- aansluiting gootsteen
- aansluiting douche
- aansluiting vaatwasser
- aansluiting wasmachine
- aansluiting wasdroger
- standleiding
- ontluchting standleiding
- rookgasafvoer

NORMVERWIJZINGEN

- Drinkwater- en warmwatervoorzieningen bepalen en aanbrengen conform NEN 1006;
- Voorzieningen voor drinkwater moet ten minste voldoen aan de model-aansluit voorwaarden voor drinkwater van de vereniging van exploitanten van waterleiding-bedrijven in Nederland;
- Voorzieningen voor elektriciteit bepalen en aanbrengen conform NEN 1010 en de geldende normen voor installatiedelen;
- Noodverlichting aanbrengen conform NEN 1010;
- Rookmelders zijn optische rookmelders voorzien van een secundaire energievoorziening (batterij) en deze zijn aangesloten op de elektrische installatie (230V) en onderling gekoppeld, e.e.o. conform NEN 2555;
- De meterruimte heeft afmetingen, indeling en leidingdoorvoeren die voldoen aan NEN 2768;
- De ventilatie installatie en delen bepalen en aanbrengen volgens NEN 1087;
- Voorzieningen tegen luchtdoorlatendheid die voldoen aan NEN 3661 voldoen aan NEN 2768;
- Conform BB 2012 Artikel 2.59 moeten de dubbelwandige rookgasvoorzieningen (kanalen) brandveilig worden uitgevoerd bepaald volgens NEN 6062.
- Riolering, hemelwaterafvoeren en afvoer van afvalwater en fecaliën bepalen en aanbrengen conform NEN 3215;
- Een drempel in vloer van toegankelijkheidssector heeft hoogteverschil met aansluitende vloer, terrein of hellingbaan kleiner dan 0,02 meter (min. 1 toegang);
- Het gebouw voldoet aan een inbraakwerendheid conform NEN 5096, de weerstandsklasse voldoet aan SKG**;
- Het gebouw is werend uitgevoerd tegen het indringen van ratten en muizen.
- Een toilet met waterspoeling, een kraan, een mechanisch ventilatiesysteem, een warmwatertoestel, een installatie voor het verhogen van waterdruk of een lift veroorzaakt in een op een aangrenzend perceel gelegen verblijfsgebied een volgens NEN 5077 bepaald karakteristiek installatie-geluids niveau van ten hoogste 30 dB. Dit geldt niet voor een op een aangrenzend perceel gelegen lichte industriefunctie of een overige gebruiksfunctie.
- Trappen: Afmetingen trappen is vermeld op de plattegronden. Leuning: trap is aan 1 zijkant v.z.v. een leuning min 0.8- 1.0 m1 + trede
- Veiligheid: beglazingen onder 850+ vloer uitvoeren in gehard veiligheids glas, conform NEN 3569
- Vochtwering: een scheidsconstructie van een verblijfsgebied, een toiletruimte of een badruimte conform NEN 2778 waterdicht.

CONSTRUCTIES CONFORM OPGAVE CONSTRUCTEUR
AFMETINGEN, DIMENSIONERINGEN E.D. CONFORM
OPGAVE CONSTRUCTEUR / INSTALLATEUR / LEVERANCIER

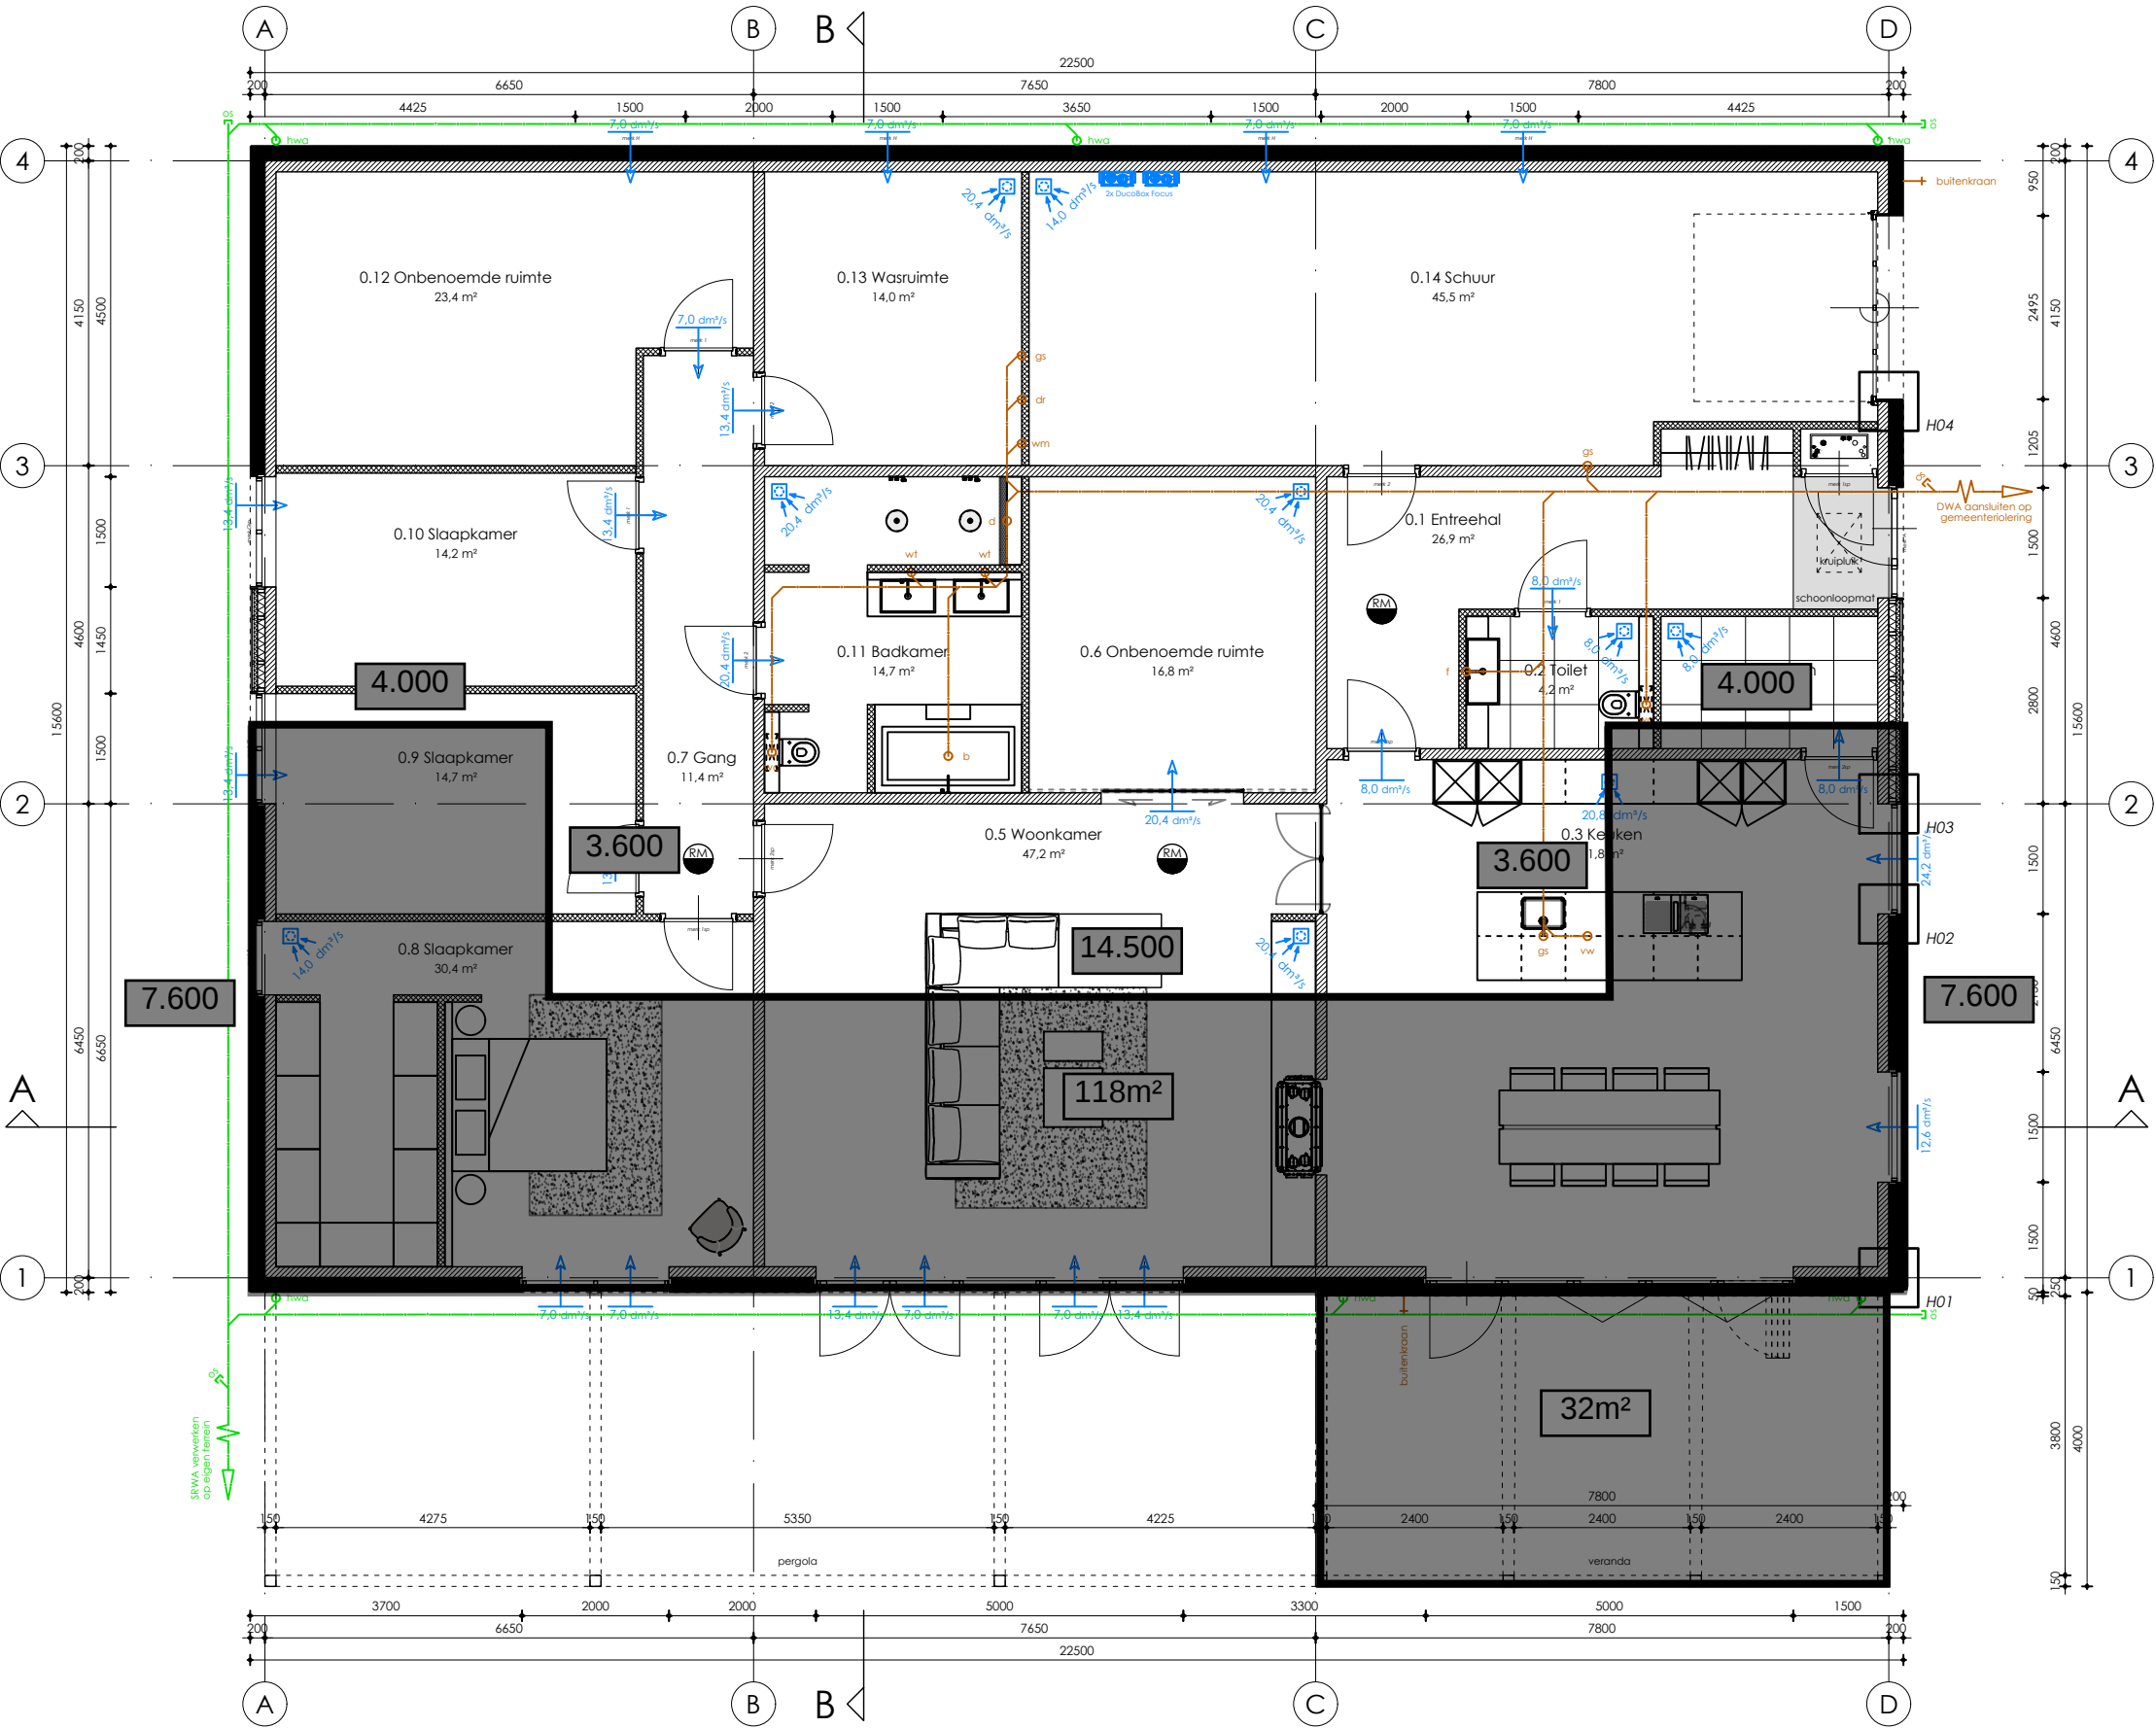

Begane grond
Peil = 0 | 350 m² BVO

Arcering vergunningsvrij

Behoort bij besluit van
Omgevingsdienst
De Vallei
Kenmerk: 2020W2939
18-03-2021

RvdDG
Rijk van den Dingen Geraad

project	Nieuwbouw woonhuis	status	Omgevingsvergunning
locatie	Kallenbroekerweg B'veld	datum	04-11-2020
onderwerp	Plattegrond	schaal	1:100
		formaat	A3
		tekeningnr	OV-10