


Kavel huidig

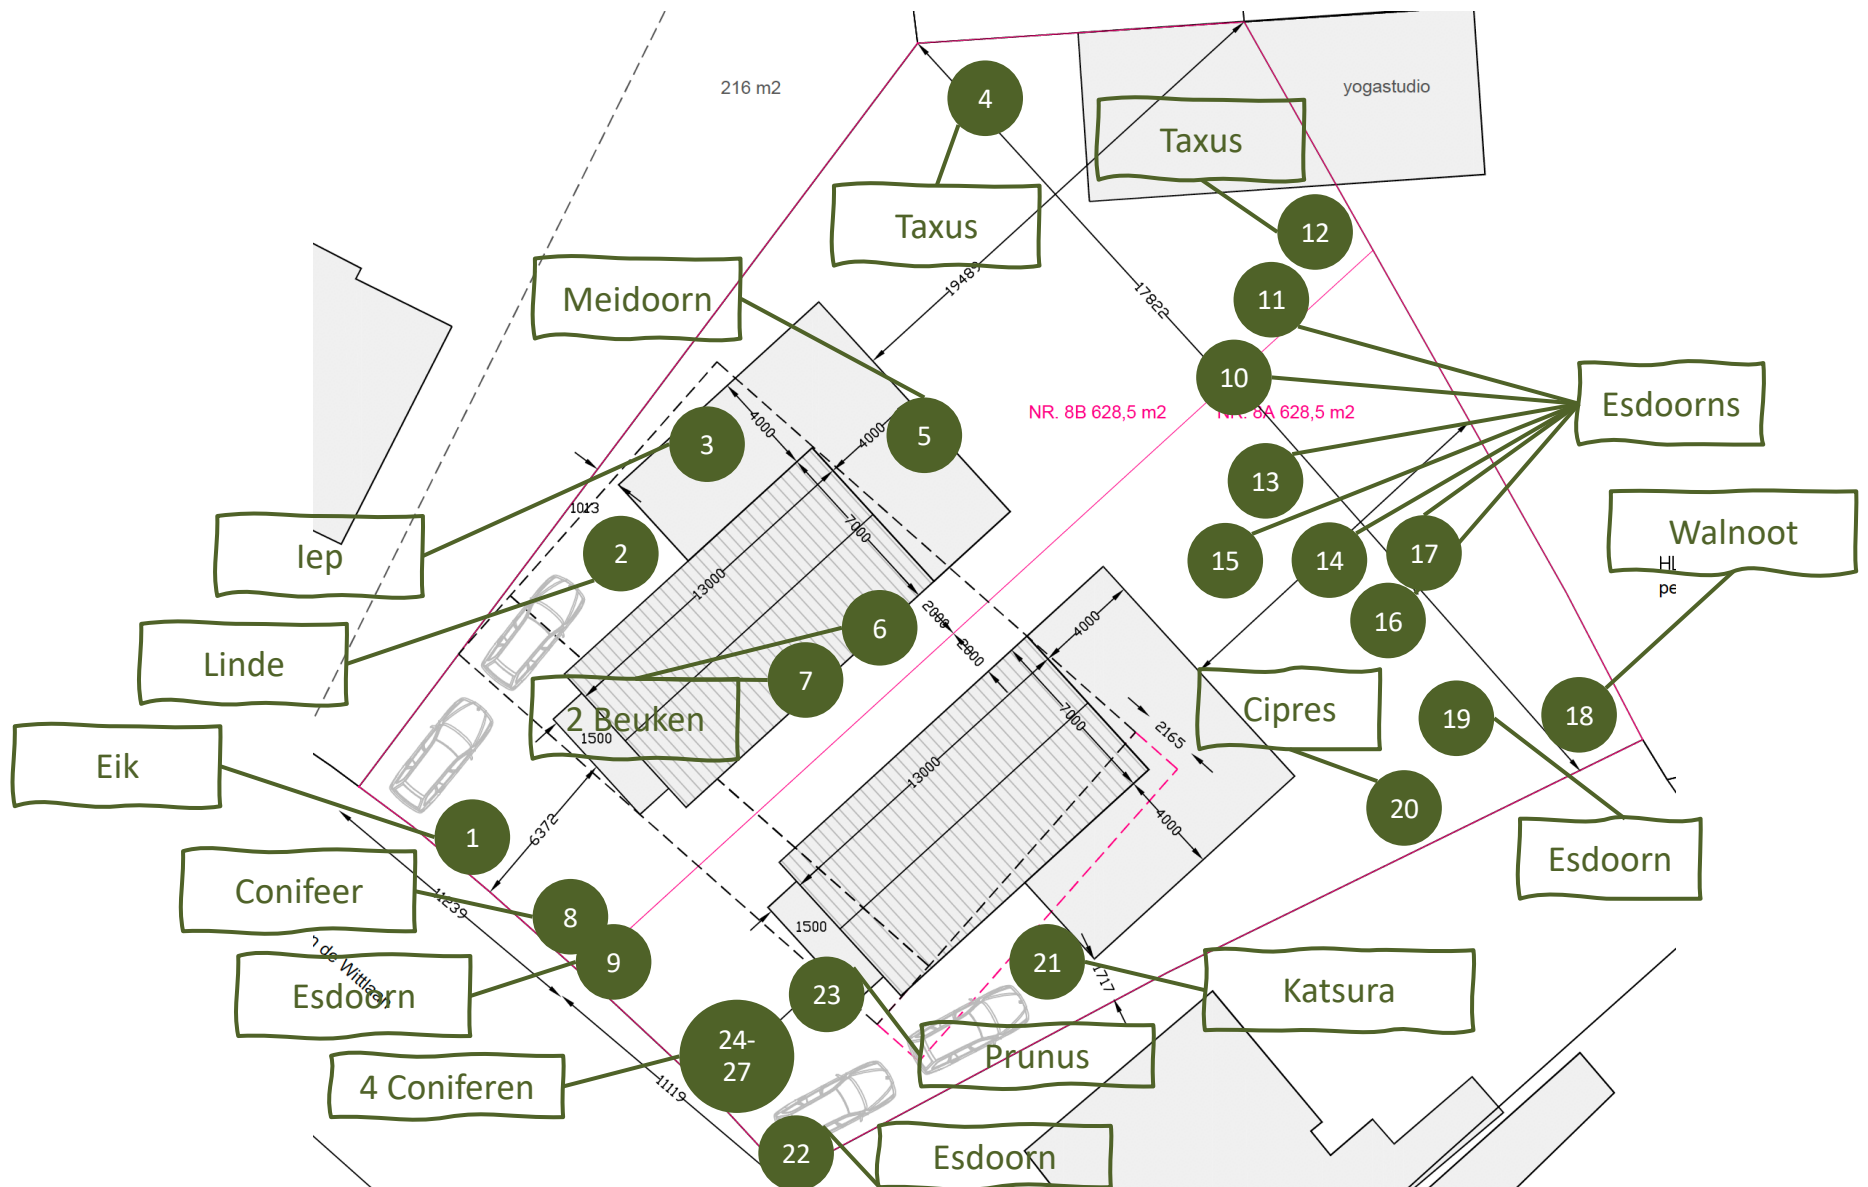

- 4 Bestaand
- B Nieuw

Tuin nieuw

