


Weidelaan

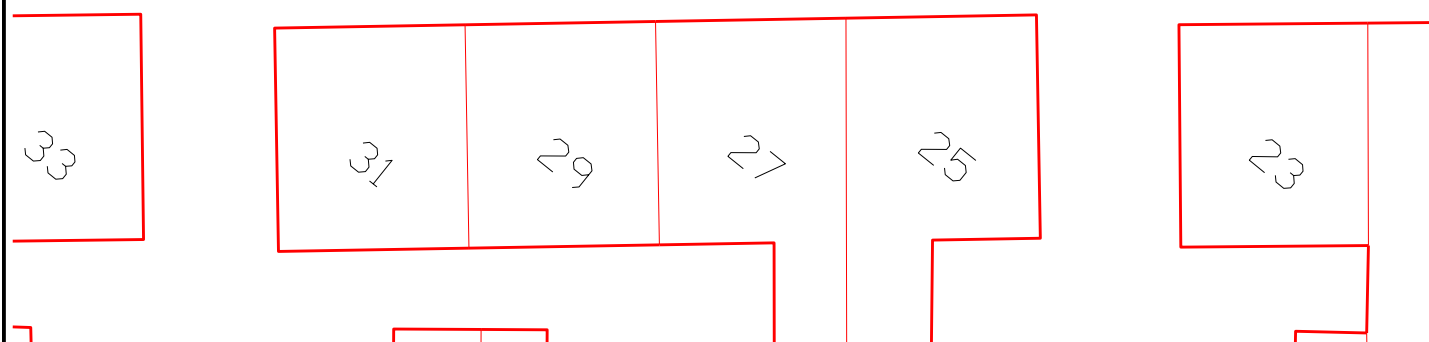

Afdeling Openbare Ruimte

Gemeente Medemblik
 Postbus 45
 1687 ZG WOGNUM
 Tel : 0229 - 85 60 00
 Fax: 0229 - 85 69 99

Bezoekadres:
 Dick Ketlaan 21
 1687 CD WOGNUM
 E-mail: info@medemblik.nl
 Internet: www.medemblik.nl

Project: **Weidelaan 14 te Nibbixwoud**

Formaat: **A4**

Onderwerp: **Parkeren en stilstaan - Gehandicaptenparkeerplaats**

Schaal: **1:250**

Get: **René Voors** Datum get: **02-03-2021** Akk: **Akk** Datum akk: **//2012**

Tek.nr.: **2021-28-E-NIB**