



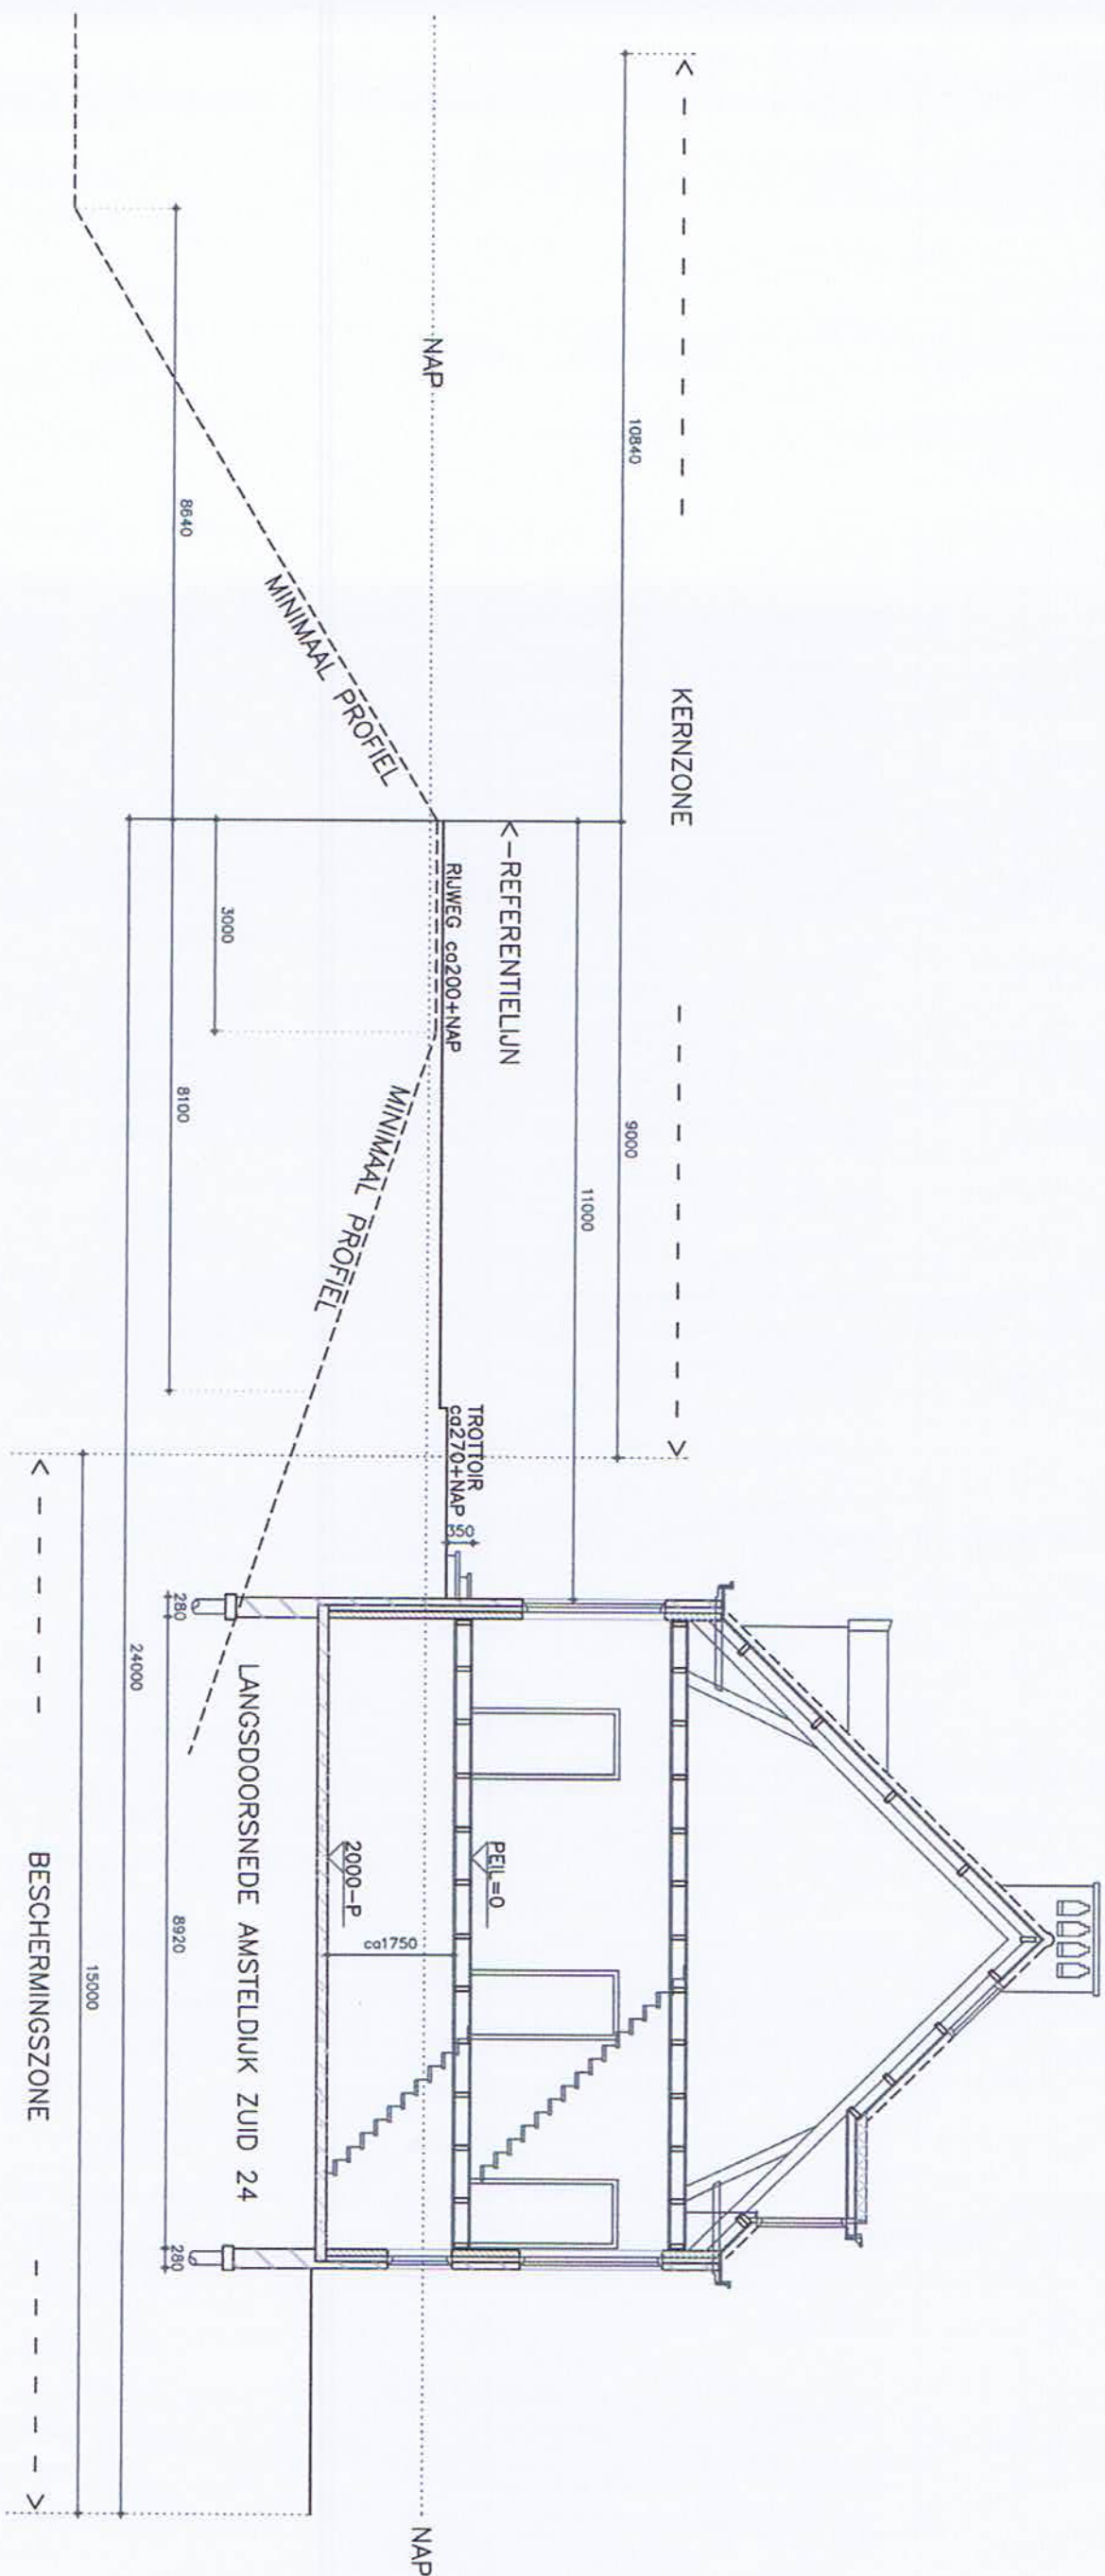

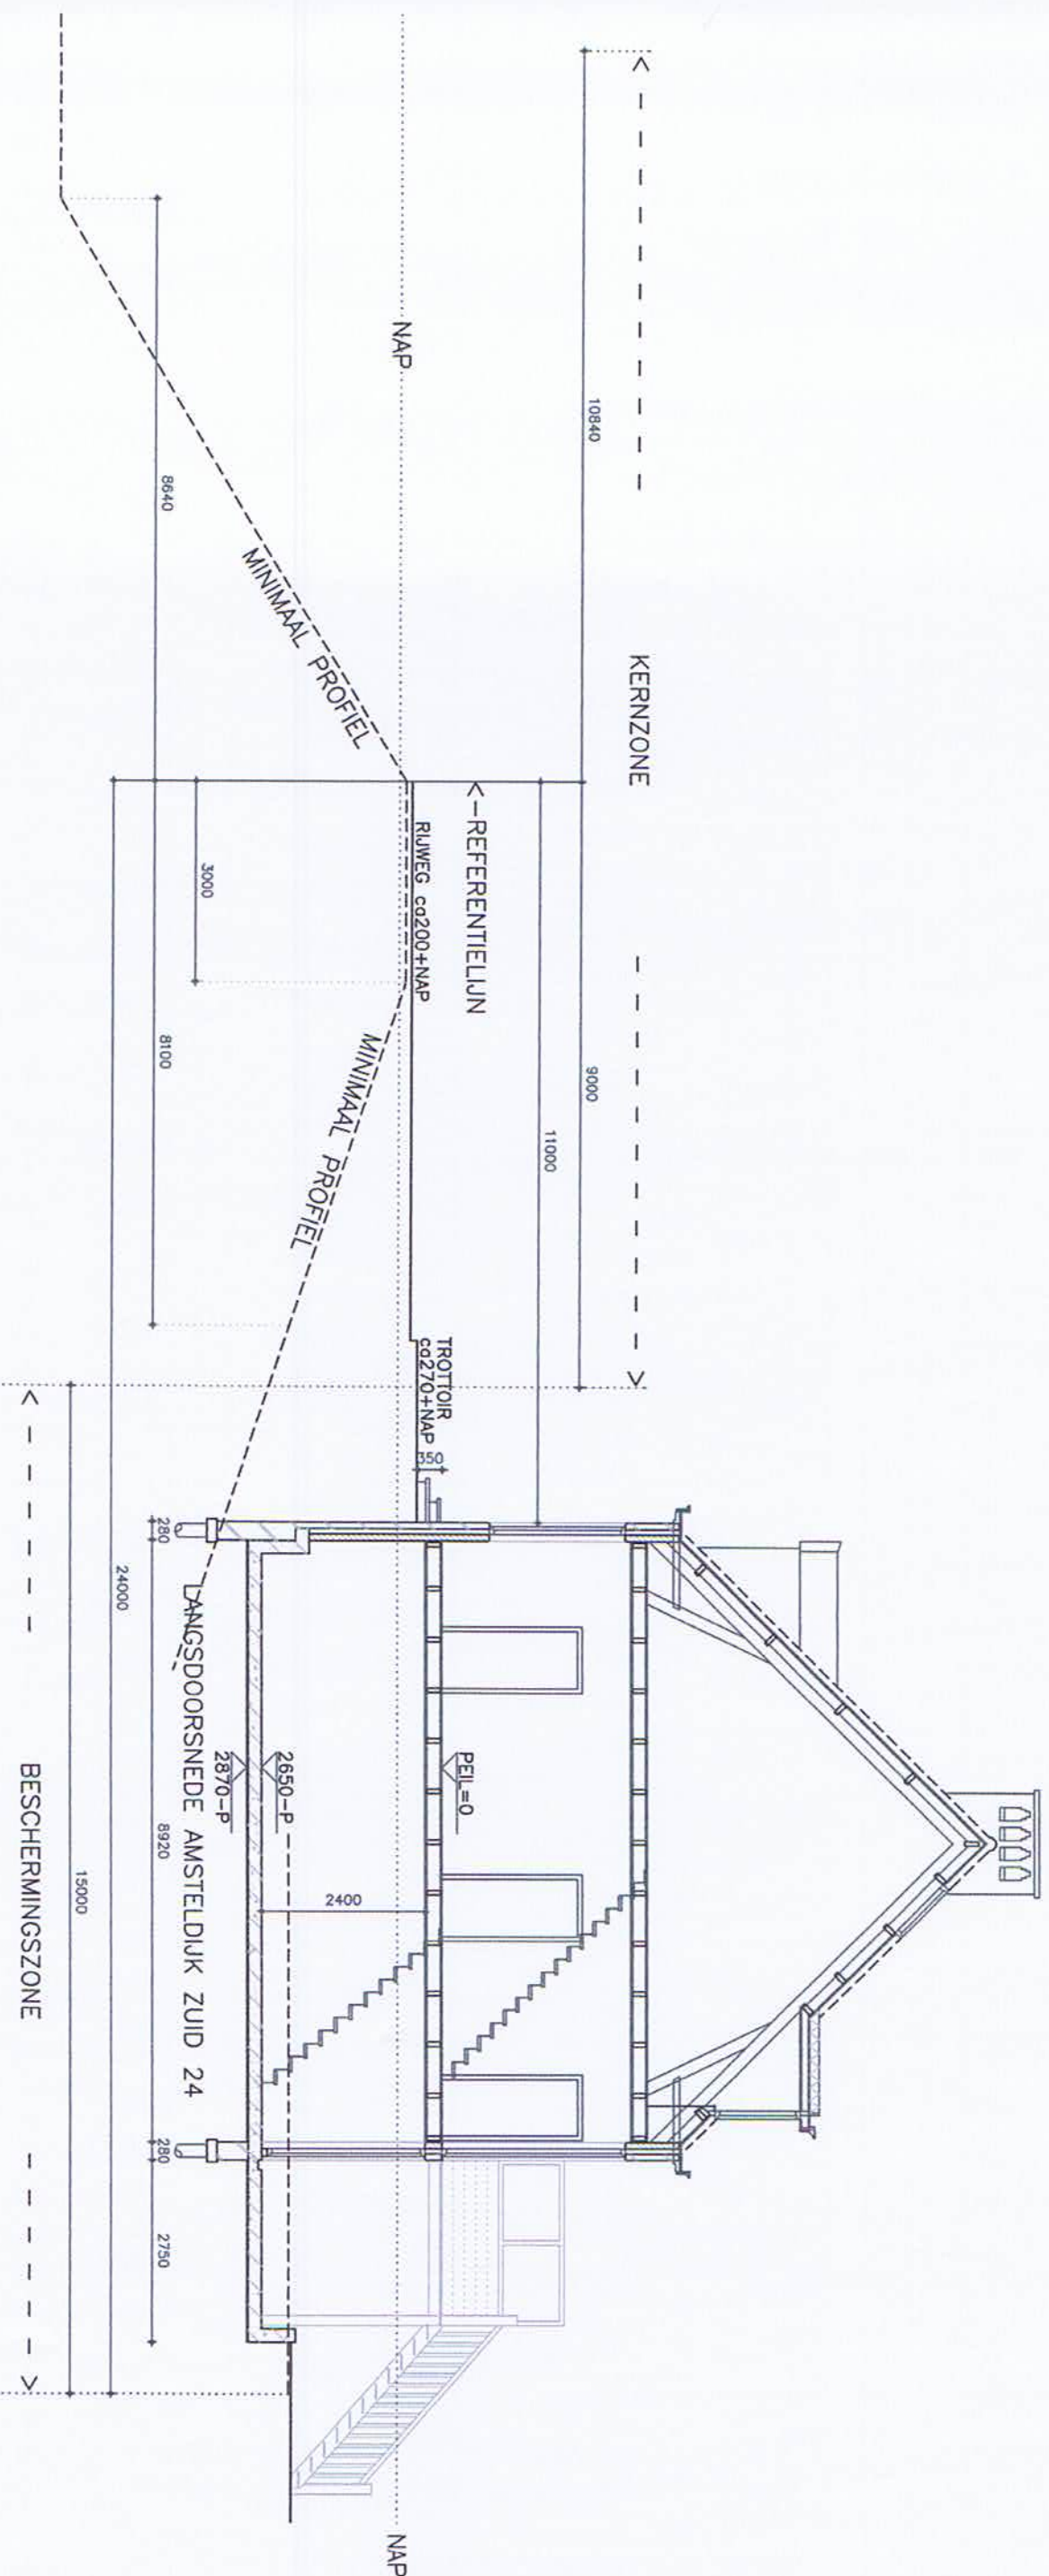

HET BOUWPLAN BETREFT HET VERLAGEN VAN DE
SOUTERRAINVLOER BINNEN DE CONTOUREN VAN HET
BESTAANDE FUNDERINGSMETSELWERK
DE HUIDIGE STAHOOGTE VAN 1,75m. WORDT HIERDOOR 2,40m.

LEO VAN BEMMELEN LOETHOELLIAAN 70 info@leovanbemmel.nl	ARCHITECT AMSTELVEEN opdr	project : AMSTELDIJK ZUID 24 AMSTELVEEN : DHR. B. BAKSTEEN	onderwerp : NIEUWE TOESTAND DOORSNEDENDE WONING EN DIJKPROFIEL	schaal : 1:100	datum : 16 FEB 2021	bijsluiternummer : W-02
--	---------------------------------	--	--	-------------------	------------------------	----------------------------