


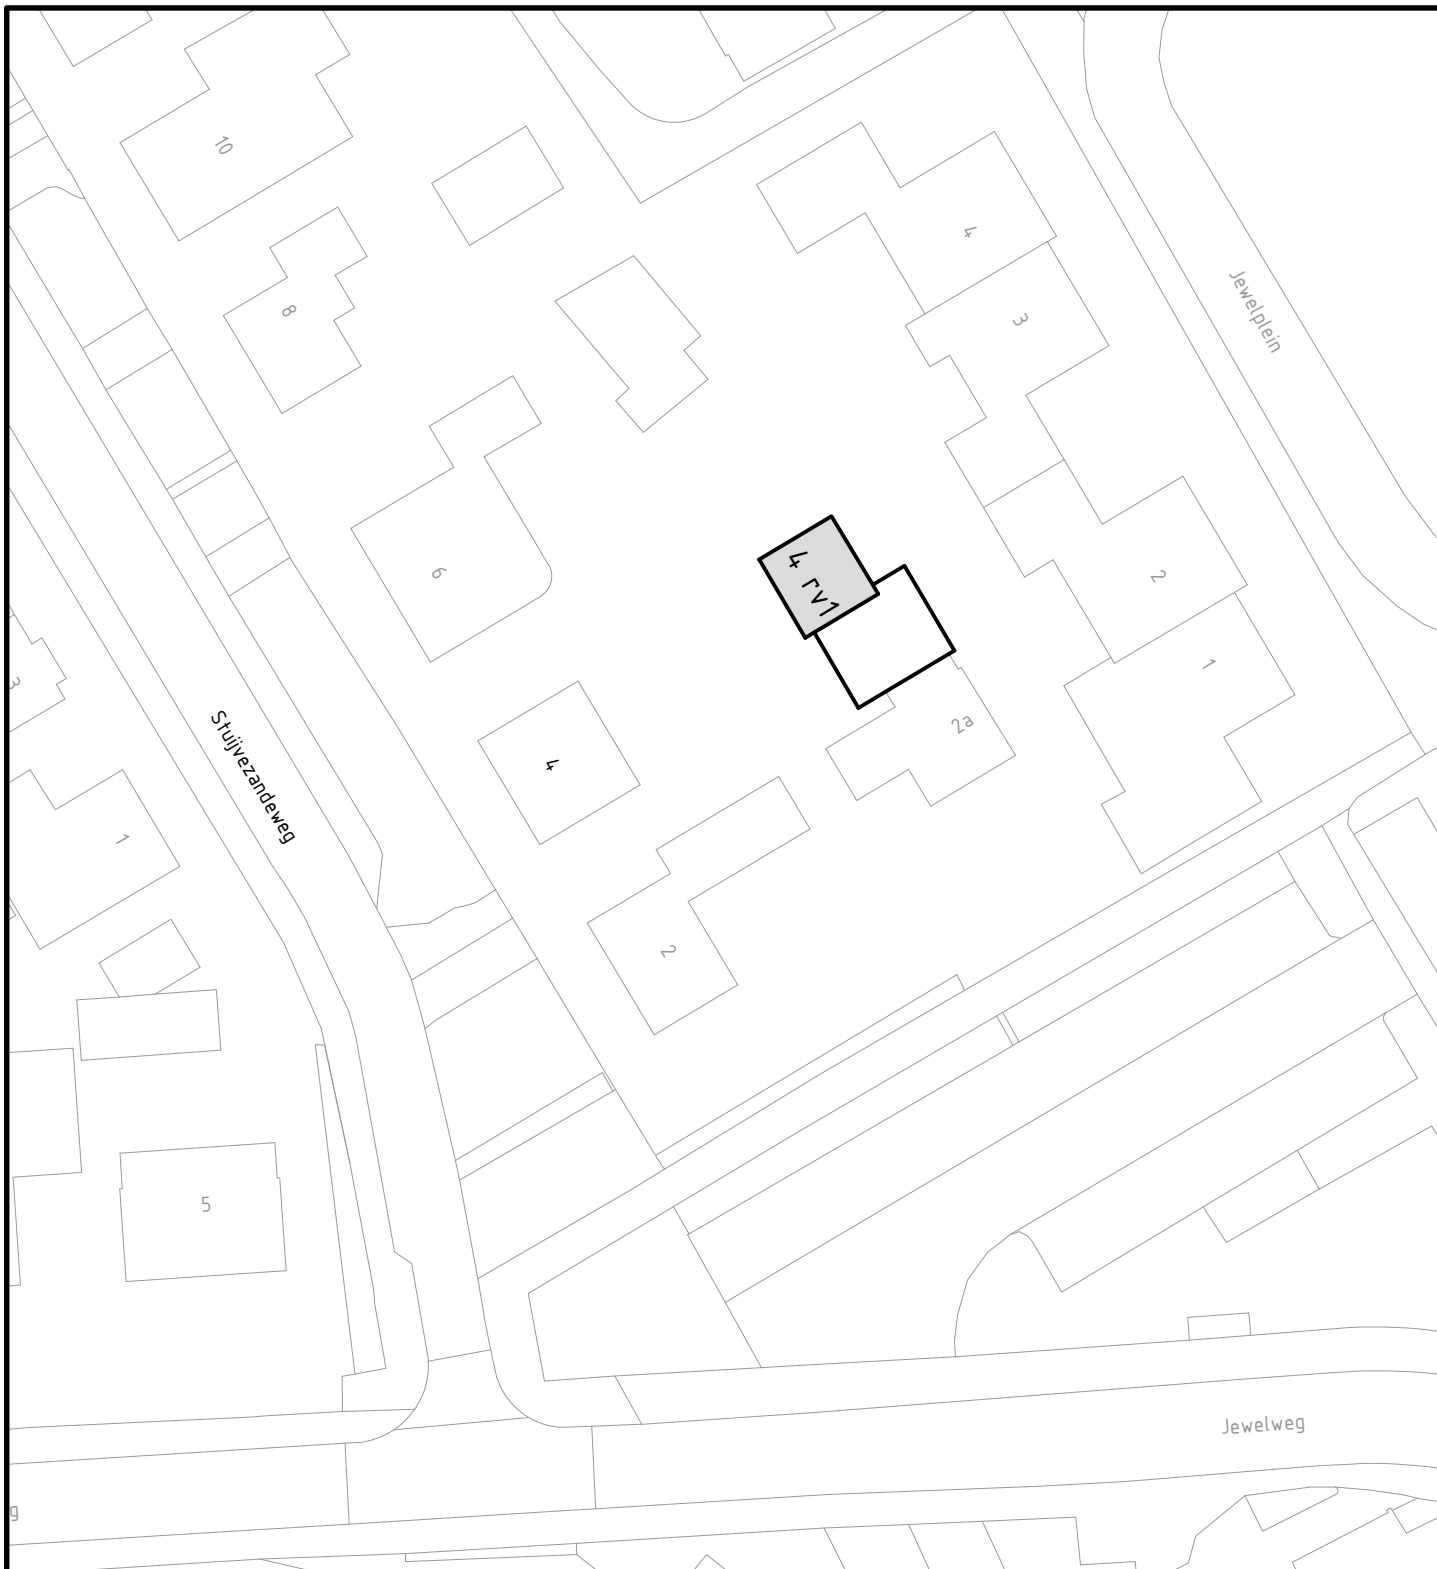

Behoort bij besluit d.d. 15 maart 2021

Kenmerk: 21.711737

namens het college van B&W van Schagen,
Medewerker gegevensbeheer



Gemeentehuis
Laan 19
1741 EA Schagen
tel. 0224 - 210 400
fax.0224 - 210 455

Postadres
Postbus 8
1740 AA Schagen

Informatie & Advies

Onderwerp

Huisnummering
Stuijvezandeweg 4 rv1, Callantsoog

Datum	Get.	Gew.	Formaat	Schaal
16-03-2021	PdR		A4	1:500
			Tekeningnummer	
			21-032.dwg	