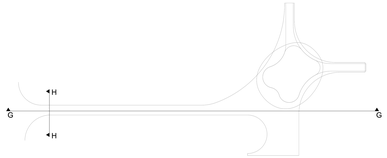

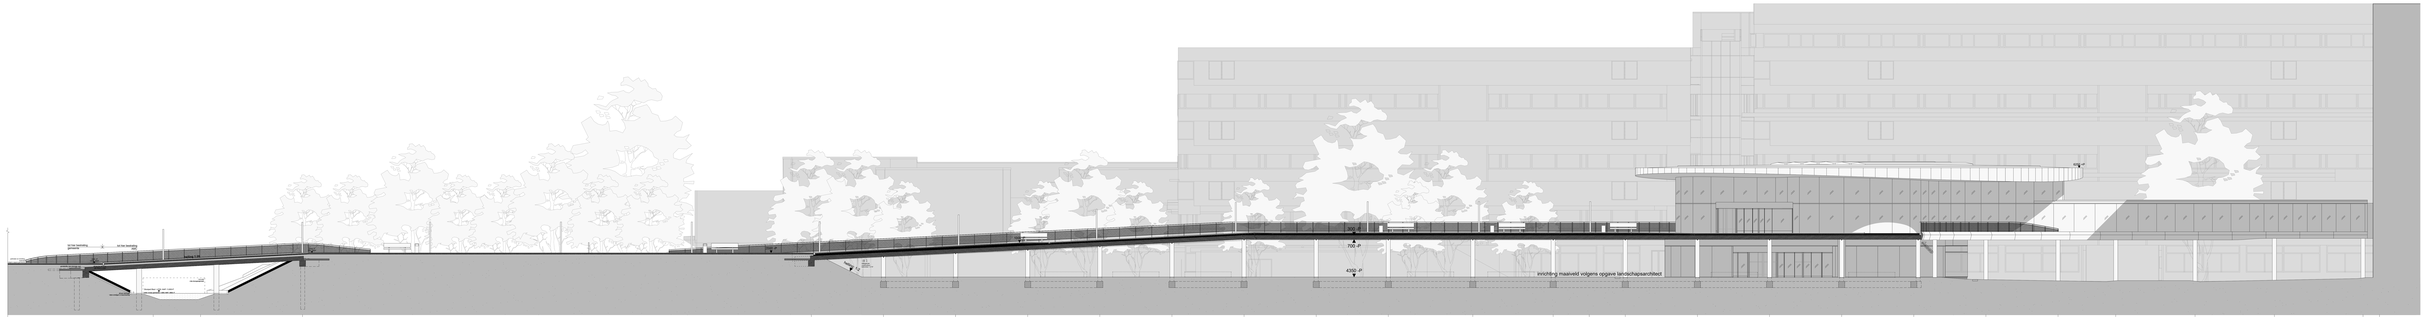

Doorsnede GG

Noot: 0 +P = 1100 +NAP

Project HOOFDWerk Park Tekening Code: BA	BA-21-65 Datum dinsdag 26-10	TEMP & STUDIO BLAD STUDIO NUY VAN NOORT REALITYLAB
	Schaal 1:100 (A1) A: 1:200 B: 1:50 C: 1:25	Tekend Gecontr. Vrijgegeven