



BOVENAANZICHT

SCHAAL 1 : 50

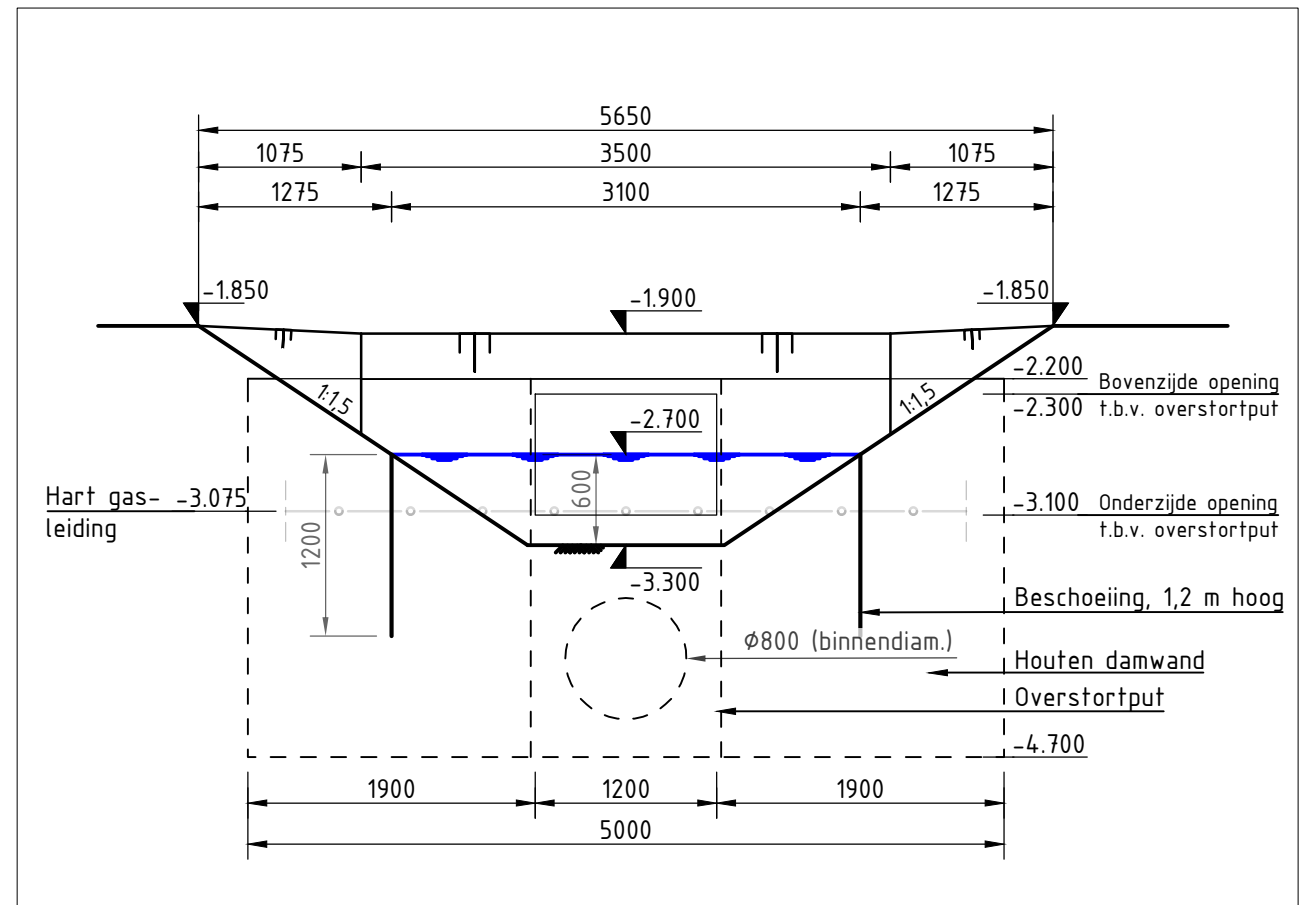

DRSN B-B

SCHAAL 1 : 50

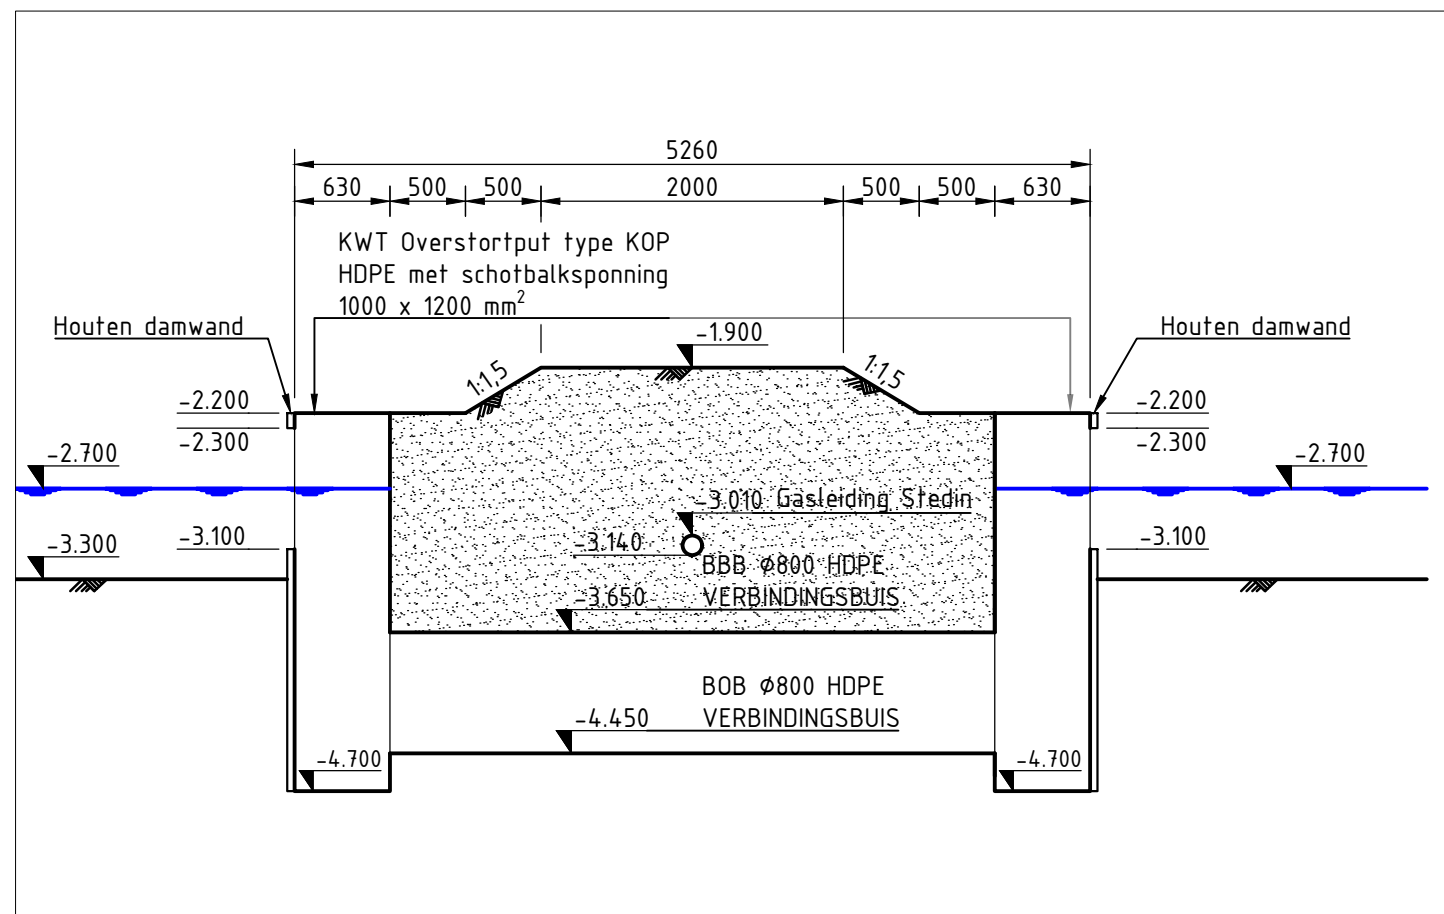

DRSN A-A

SCHAAL 1 : 50

OPMERKINGEN

- Maten in millimeters, tenzij anders vermeld
- Peilmaten in meters t.o.v. N.A.P., tenzij anders vermeld

VERSIE

c			
b			
a	Eerste opzet	ML	12-03-2020
VERSIE	OMSCHRIJVING	TEKENAAR	DATUM
BESTANDSNAAM :	HDD-CONC-X01-OVERSTORT ARIJ KOPLAAN	PROJECTCODE :	VERWIJZING :



Stadsontwikkeling
Projectmanagement en Engineering
Wilhelminakade 179
Postbus 6575
3000 AN Rotterdam

HOEKSE LIJN

OVERSTORT ARIJ KOPLAAN
VLAARDINGEN


NIEUWE SITUATIE
CONCEPT

GETEKEND :
M. Looije

GECONTROLEERD :
A.M. Mol


GEAUTORISEERD :
A.M. Mol

GEOGRAFISCHE CODE :	Documentsoort: TEKENING
FORMAAT : A3	Blad 1 van 2 bladen
SCHAAL :	TEKENINGNR. : HDD-CONC-X01
TEKENINGNR. : HDD-CONC-X01	0
WIJK/PROJECTCODE - SOORT - VOLGNR.	VER.

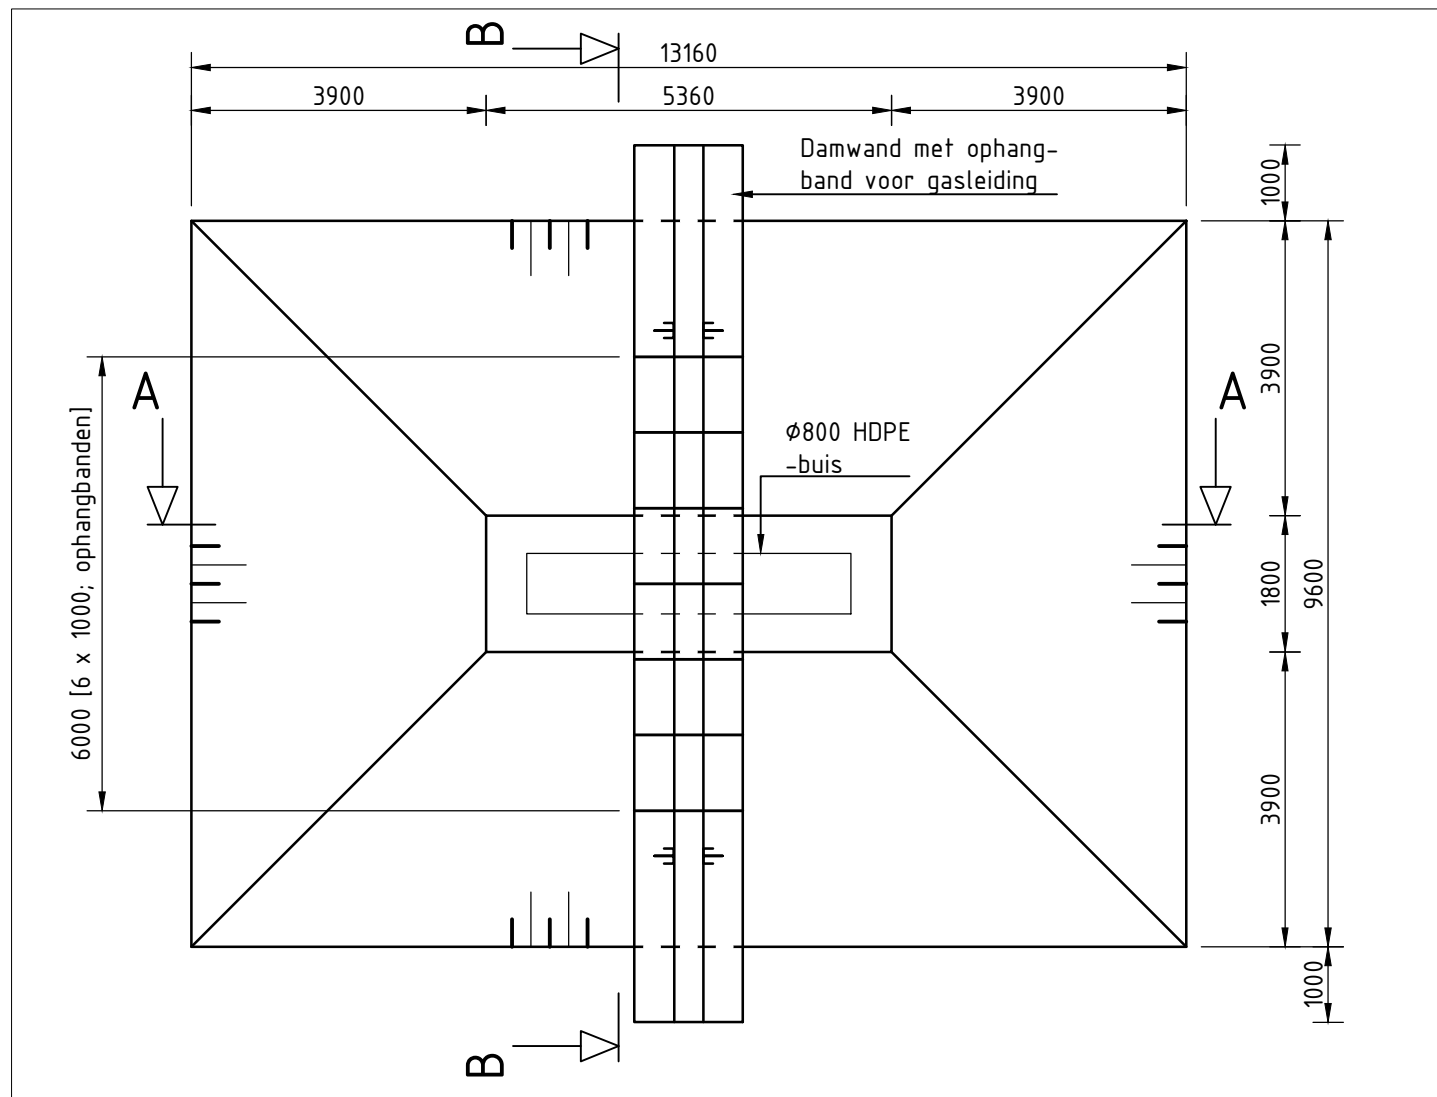


BOVENAANZICHT

SCHAAL 1 : 50

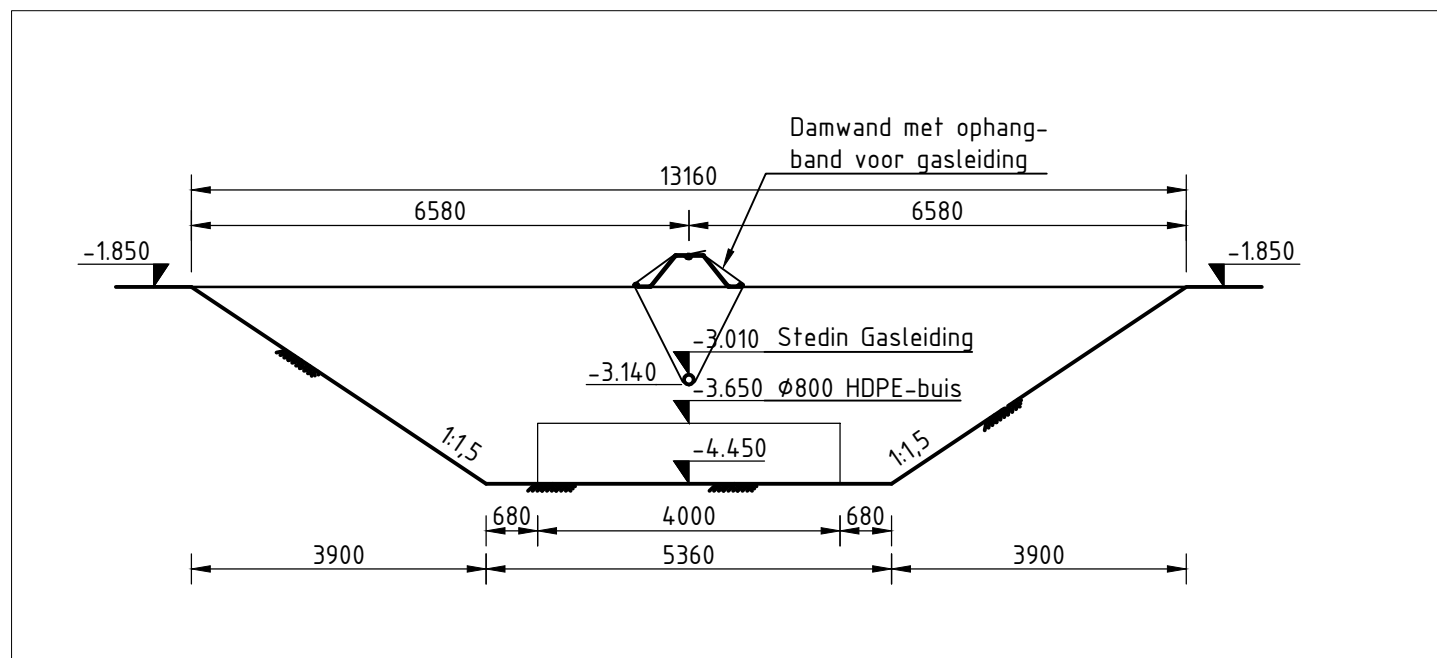

DRSN A-A

SCHAAL 1 : 50

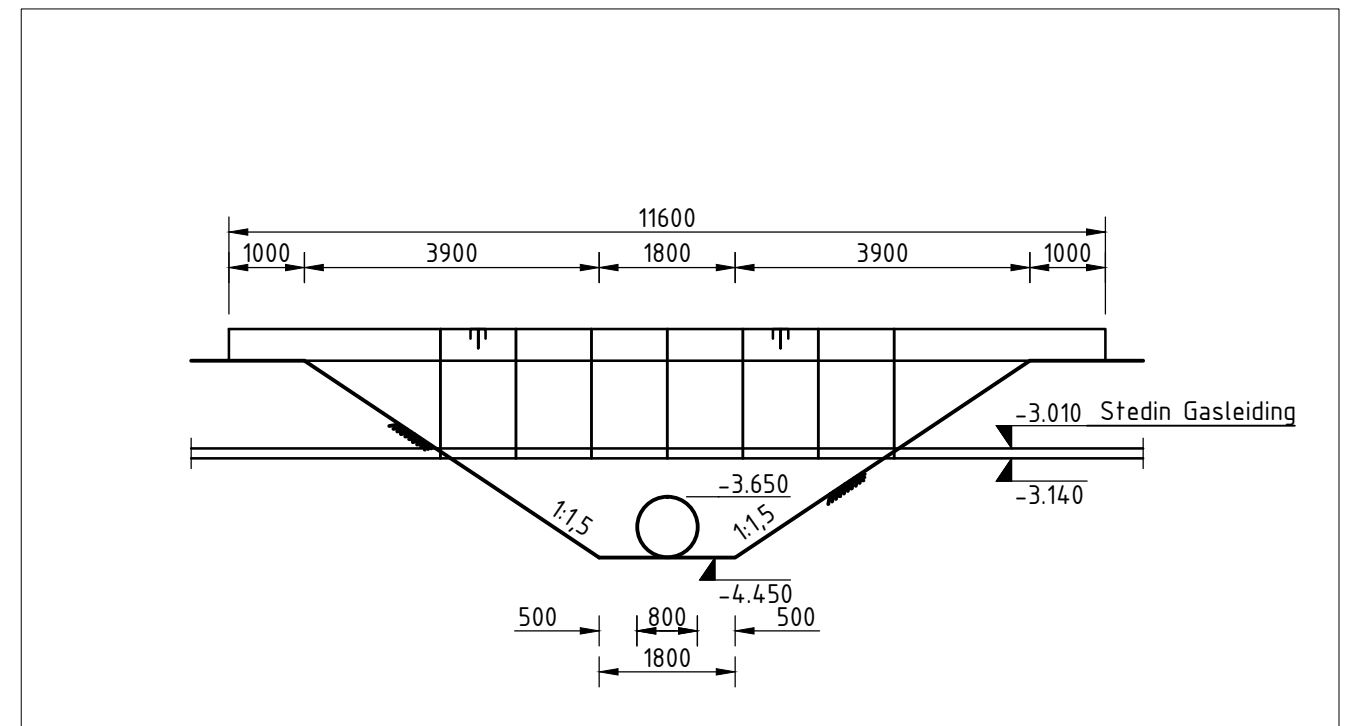

DRSN B-B

SCHAAL 1 : 50

OPMERKINGEN

- Maten in millimeters, tenzij anders vermeld
- Peilmaten in meters t.o.v. N.A.P., tenzij anders vermeld

VERSIE

VERSIE	OMSCHRIJVING	TEKENAAR	DATUM
a	Eerste opzet	ML	12-03-2020

BESTANDSNAAM : HDD-CONC-X01 - OVERSTORT ARIJ KOPLAAN

PROJECTCODE :

VERWIJZING :



Gemeente Rotterdam

Stadsontwikkeling
Projectmanagement en Engineering
Wilhelminakade 179
Postbus 6575
3000 AN Rotterdam

HOEKSE LIJN

OVERSTORT ARIJ KOPLAAN
VLAARDINGEN

BOUWFASE
CONCEPT

GETEKEND :
M. Looije

GECONTROLEERD :
A.M. Mol

GEAUTORISEERD :
A.M. Mol

GEOGRAFISCHE
CODE :

FORMAAT : A3

SCHAAL :

Documentsoort:
TEKENING

Blad 2 van
2 bladen

TEKENINGNR. :
HDD-CONC-X01

WIJK/PROJECTCODE - SOORT - VOLGNR.

0
VER.