



### Aanleg brug zonder pijlers

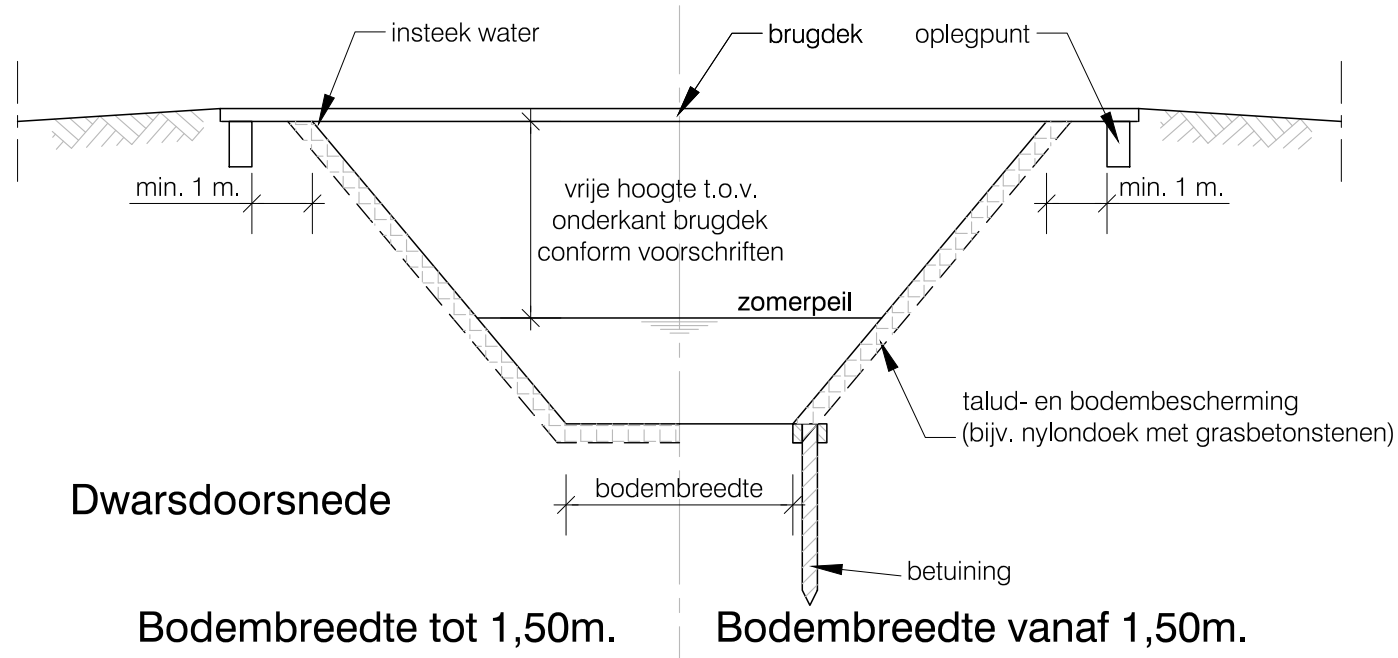

Dwarsdoorsnede

Bodembreedte tot 1,50m.

Bodembreedte vanaf 1,50m.

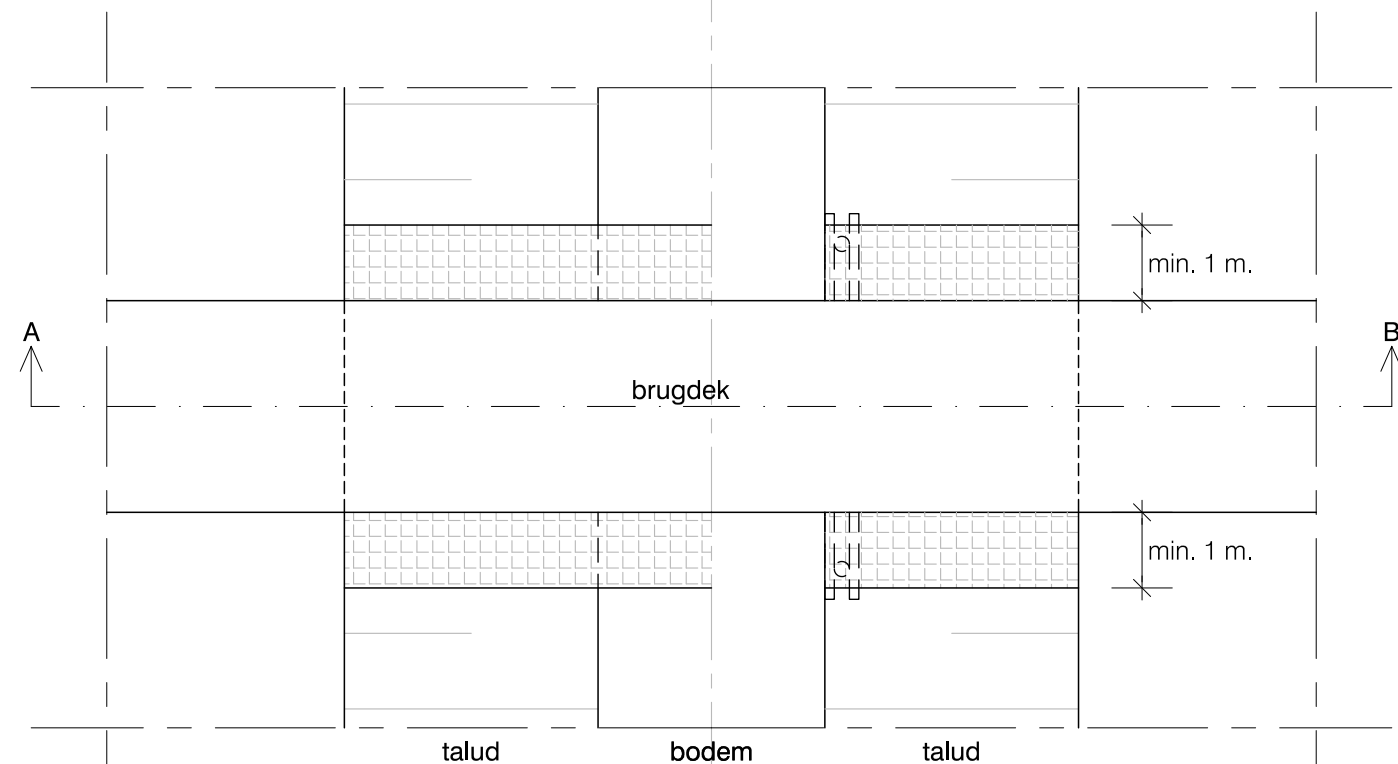


Bovenaanzicht


Bodembreedte tot 1,50m.

Bodembreedte vanaf 1,50m.

### Aanleg brug met pijlers

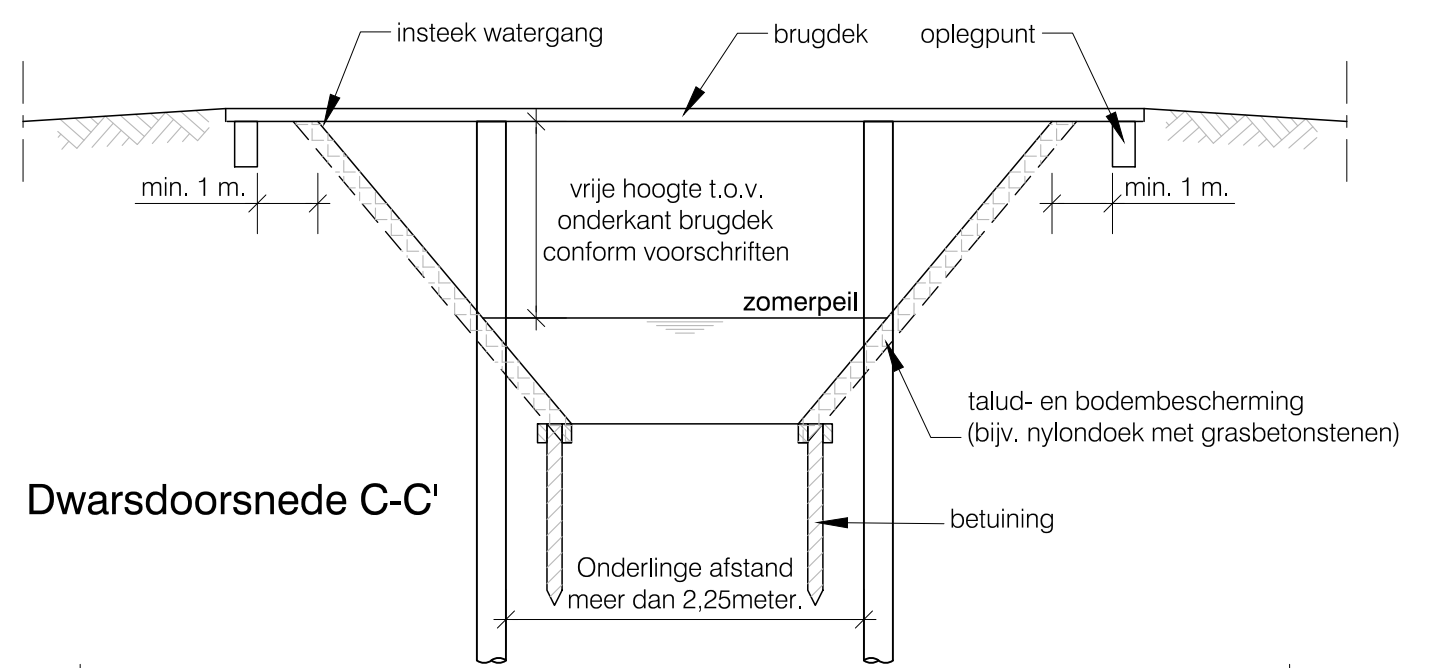

Dwarsdoorsnede C-C'

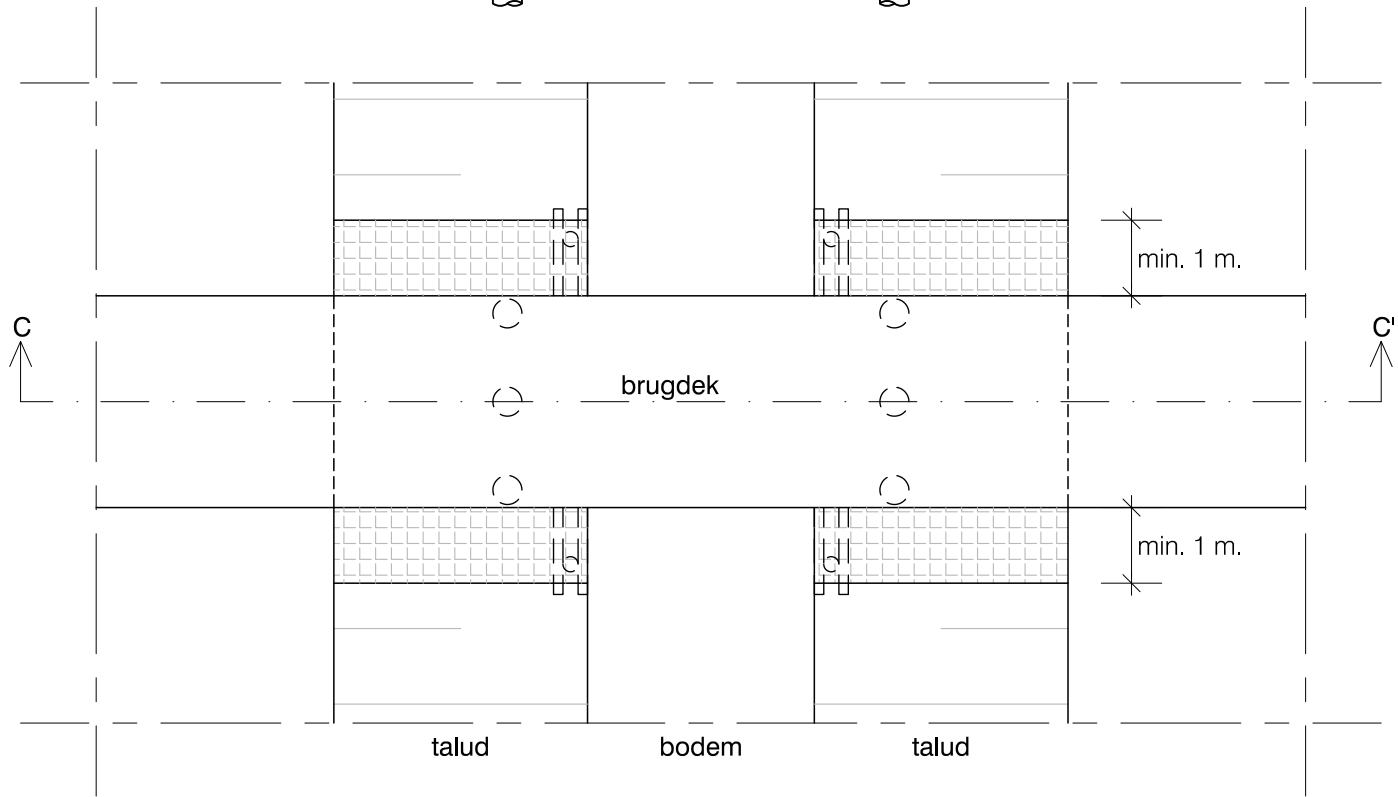

Bovenaanzicht

Aanleg brug (bodembreedte vanaf 1,50m.)

**Algemene eisen:**


- 1. Talud- en bodembescherming onder en min. 1 m. aan weerszijden van de brug

**Opmerking:**

- Uitvoering in overleg met de toezichthouder
- Alle leggermaten op te vragen bij Waterschap Rivierenland

## WATERSCHAP RIVIERENLAND

**Principetekening 7:  
Brug**

	Schaal	-	Formaat	A3	Tek. nr.
	GET. ADJ	16-05-2007	GEW. AKR	09-01-2018	-
	GEC. -	-			Waterschap Rivierenland POSTBUS 599 4000 AN TIEL
	GEZ. -	-			