


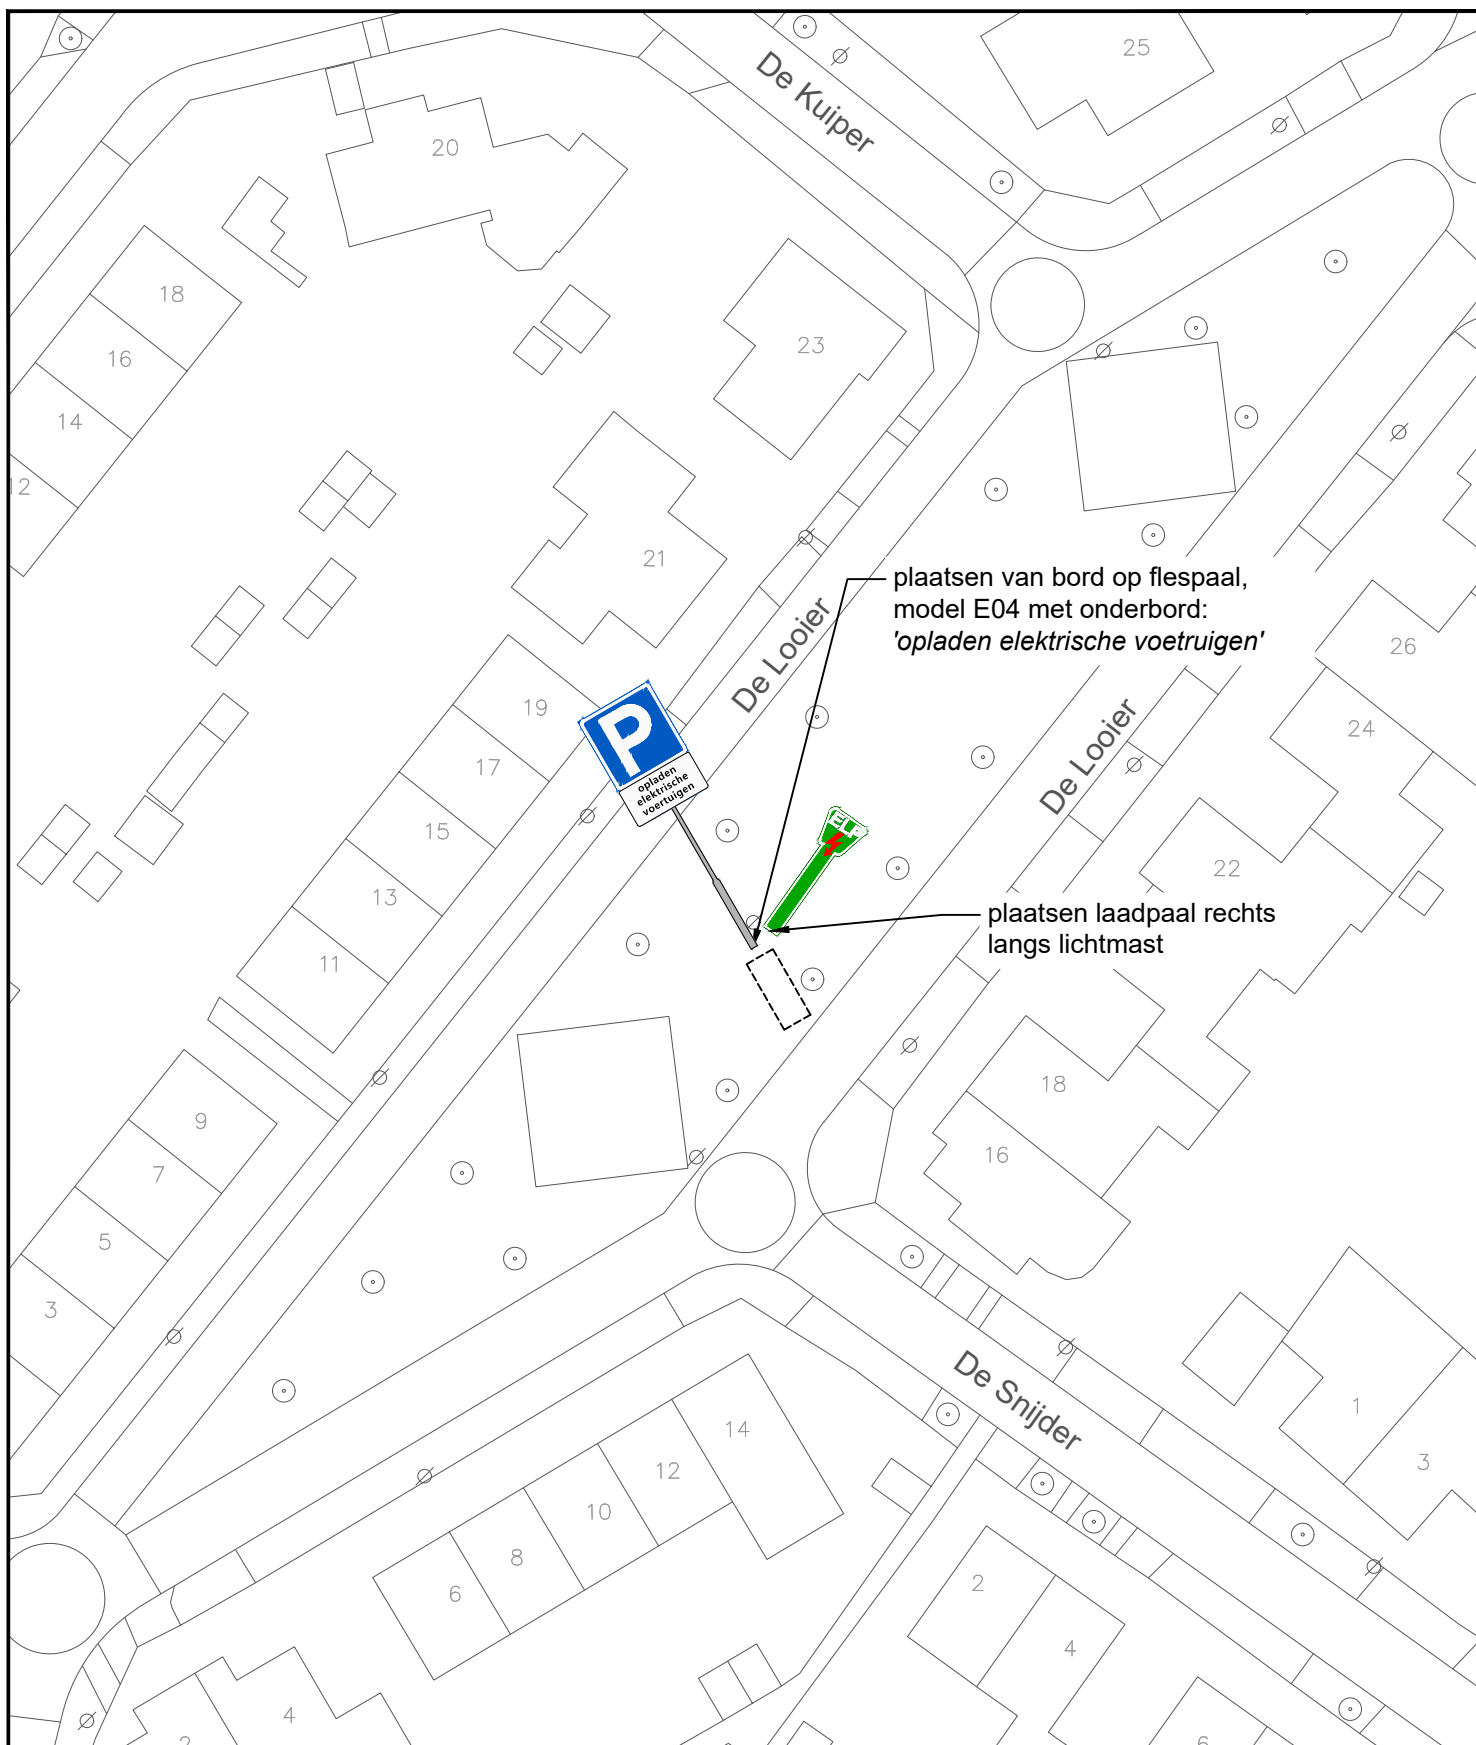

 Samenwerkend Sint-Michielsgestel Meanderplein 1 5271 GC Sint-Michielsgestel	status		fase		
	BESLUIT		DEFINITIEF		
	getekend RK 15-03-2021		gecontr. WB 15-03-2021		
	schaal 1:500		formaat A4		
PROJECT PLAATSING E-LAADPAAL OMSCHRIJVING plaatsen E-laadpaal De Looijer, Berlicum		bladnummer 1/1		tek.nummer 2021_0053_00	