


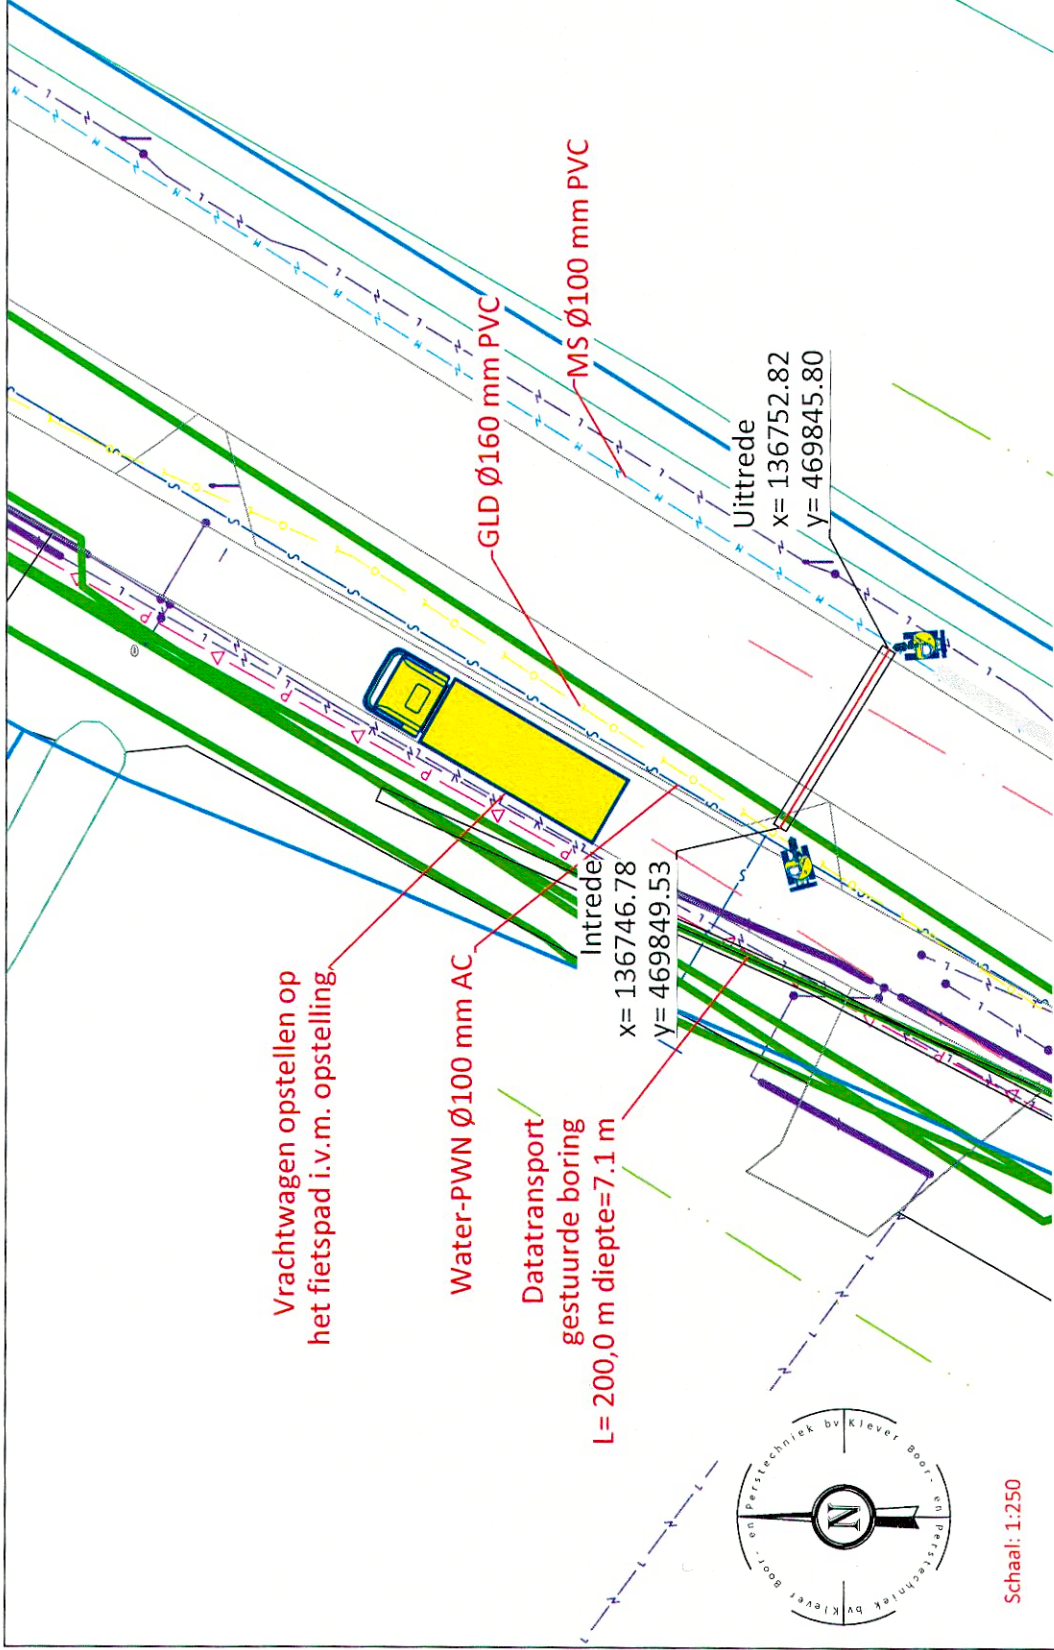


Legenda Klic:

- BOI-KL-DATA_DUCT_ZIGGO BV-G
- BOI-KL-DATA_HULPSTUK_KPN BV-S
- BOI-KL-DATA_HULPSTUK_ZIGGO BV-S
- BOI-KL-DATA_KABELBED_KPN BV-G
- BOI-KL-DATA_KABELBED_ZIGGO BV-G
- BOI-KL-DATA_MANTELBUIJS_KPN BV-G
- BOI-KL-DATA_MANTELBUIJS_ZIGGO BV-G
- BOI-KL-DATA_ZIGGO BV-G
- BOI-KL-ET_LS_HULPSTUK_LIANDER NV PAC 2A168G2-S
- BOI-KL-ET_LS_HULPSTUK_STEDIN NETBEHEER BV-S
- BOI-KL-ET_LS_LIANDER NV PAC 2A168G2-G
- BOI-KL-ET_LS_MANTELBUIJS_LIANDER NV PAC 2A168G2-G
- BOI-KL-ET_LS_MANTELBUIJS_STEDIN NETBEHEER BV-G
- BOI-KL-ET_LS_OVLICHTMAST_LIANDER NV PAC 2A168G2-S
- BOI-KL-ET_LS_PROVINCIE NOORD HOLLAND-S
- BOI-KL-ET_LS_STEDIN NETBEHEER BV-G
- BOI-KL-ET_MS_LIANDER NV PAC 2A168G2-G
- BOI-KL-ET_MS_MANTELBUIJS_LIANDER NV PAC 2A168G2-G
- BOI-KL-GAS_ID_LIANDER NV PAC 2A168G2-S
- BOI-KL-GAS_ID_LIANDER NV PAC 2A168G2-G
- BOI-KL-OVERIG_HULPSTUK_GEMEENTE WIJDEMEREN-S
- BOI-KL-WATER_HULPSTUK_PWN AFD KLCBEHEER-S
- BOI-KL-WATER_MANTELBUIJS_PWN AFD KLCBEHEER-G
- BOI-KL-WATER_PWN AFD KLCBEHEER-G
- BOI-RI-DRUK_GEMEENTE WIJDEMEREN-G
- BOI-RI-PERSLEIDING_HULPSTUK_GEMEENTE WIJDEMEREN-S

Aandachtspunten:

De boogboring wordt uitgevoerd op de Demar methode met het intrekken van de leiding of mantelbuis, wordt het boorgat geheel opgevuld met een plastisch en krimpvrij materiaal zoals drill-grout of dämmer;

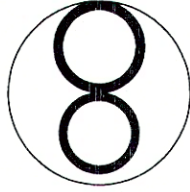

Inhoud boorgang 1:10
1 x Ø110 mm sdr11 PE100
1 x Ø125 mm sdr11 PE100

Legenda:

- Boorlijn
- Bestaande Boring
- Hartlijn
- Hulp (zicht) lijn
- Kadasterlijn
- Straat
- Trottoir
- Fietspad
- Berm
- Parkeervak/terrein
- Druppel/vluchtheuvel

Ontwerp van dit profiel is op basis van de door opdrachtgever verstrekte gegevens en wensen. De werkelijke uitvoering kan wijzigen i.v.m. ligging van kabels en leidingen en of obstakels, welke van te voren niet inzichtelijk zijn en of waren.

Kabels en leidingen dienen in het werk opgezoekt te worden. De in en uitredepunten worden in het werk bepaald bij het graven van de in en uitredegeul voor de boring.

De locatie en werkelijke lengte van de boring(en) wordt uiteindelijk bepaald door de situatie van de ondergrondse infra wanneer deze is blootgelegd, en de steelmogelijkheid van het divers materieel in de bestaande aangetroffen situatie.

Alleen tekeningen in pdf formaat die van een stempel met datum en handtekening zijn voorzien zullen bij opdracht tot uitvoering van het project in behandeling worden genomen.

Opdrachtgever:	Bam Infra
Proj. nr. opdrg.:	1000901784
Initiatiefnemer:	



Loosdrecht, s-Gravelandsevaartweg 7

±7.9 Meter lengte horizontaal boogboring.

Buizen specificatie zie bovenstaande doorsnede booggang.

Getekend:	Q.Roethof	Par.	Datum	05-01-2021
Gecontroleerd:	H.Sfigter		Datum	05-01-2021
Datum geboord:	n.n.b.	Meet methode:	boogboring	
Klic nr.:	200118045	Status:	Ontwerp	
ProRail Kenmerk/Classificatie nr.:	n.v.t.	Tekening nr.:	205629.1-BZ-01-C	
Wijziging	B	12-01-2021	K. Su	J. Verhoeven
Wijziging	C	23-02-2021	K. Su	J. Verhoeven

Boring 205629.1
Lengteprofiel A-A

