Schaal: 1:250

Legenda Klic:

- B-OI-KL-DATA_DUCT_ZIGGO BV-G
- B-OI-KL-DATA_HULPSTUK_KPN BV-S
- B-OI-KL-DATA_HULPSTUK_ZIGGO BV-S
- B-OI-KL-DATA_KABELBED_KPN BV-G
- B-OI-KL-DATA_KABELBED_ZIGGO BV-G
- B-OI-KL-DATA_MANTELBUIS_KPN BV-G
- B-OI-KL-DATA_MANTELBUIS_ZIGGO BV-G
- B-OI-KL-DATA_ZIGGO BV-G
- B-OI-KL-ET_LS_HULPSTUK_LIANDER NV PAC 2AI68G2-S
- B-OI-KL-ET_LS_HULPSTUK_STEDIN NETBEHEER BV-S
- B-OI-KL-ET_LS_LIANDER NV PAC 2AI68G2-G
- B-OI-KL-ET_LS_MANTELBUIS_LIANDER NV PAC 2AI68G2-G
- B-OI-KL-ET_LS_MANTELBUIS_STEDIN NETBEHEER BV-G
- B-OI-KL-ET_LS_OV_LICHTMAST_LIANDER NV PAC 2AI68G2-S
- B-OI-KL-ET_LS_PROVINCIE NOORD HOLLAND-S
- B-OI-KL-ET_LS_STEDIN NETBEHEER BV-G
- B-OI-KL-ET_MS_LIANDER NV PAC 2AI68G2-G
- B-OI-KL-ET_MS_MANTELBUIS_LIANDER NV PAC 2AI68G2-G
- B-OI-KL-GAS_LD_HULPSTUK_LIANDER NV PAC 2AI68G2-S
- B-OI-KL-GAS_LD_LIANDER NV PAC 2AI68G2-G
- B-OI-KL-OVERIG_HULPSTUK_GEMEENTE WIJDEMEREN-S
- B-OI-KL-WATER_HULPSTUK_PWN AFD KLICBEHEER-S
- B-OI-KL-WATER_MANTELBUIS_PWN AFD KLICBEHEER-G
- B-OI-KL-WATER_PWN AFD KLICBEHEER-G
- B-OI-RI-DRUK_GEMEENTE WIJDEMEREN-G
- B-OI-RI-PERSLEIDING_HULPSTUK_GEMEENTE WIJDEMEREN-S

Klever BOOR- EN PERSTECHNIEK
Naam: H. Stigter
Datum: 25-2-2021
Ontwerp akkoord voor uitvoering namens opdrachtgever:
Naam en Paraaf:
Datum:

Aandachtspunten:

De boogboring wordt uitgevoerd op de Demar methode met het intrekken van de leiding of mantelbuis, wordt het boorgat geheel opgevuld met een plastisch en krimpvrij materiaal zoals drill-grout of dämmer;

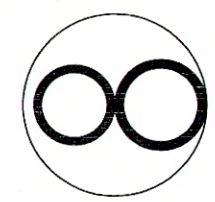

Inhoud boorgang 1:10
1 x Ø110 mm sdr11 PE100
1 x Ø125 mm sdr11 PE100

Ontwerp van dit profiel is op basis van de door opdrachtgever verstrekte gegevens en wensen. De werkelijke uitvoering kan wijzigen i.v.m. ligging van kabels en leidingen en of obstakels, welke van te voren niet inzichtelijk zijn en of waren.

Kabels en leidingen dienen in het werk opgezocht te worden. De in en uittredepunten worden in het werk bepaald bij het graven van de in en uittredegeul voor de boring.

De locatie en werkelijke lengte van de boring(en) wordt uiteindelijk bepaald door de situatie van de ondergrondse infra wanneer deze is blootgelegd, en de opstelmogelijkheid van het divers materieel in de bestaande aangetroffen situatie.

Legenda:

- Boorlijn
- Bestaande Boring
- Hartlijn
- Hulp (zicht) lijn
- Kadasterlijn
- Straat
- Trottoir
- Fietspad
- Berm
- Parkeervak/terrein
- Druppel/vluchtheuvel

BOORRICHTING

Boring 205629.1
Lengteprofiel A-A

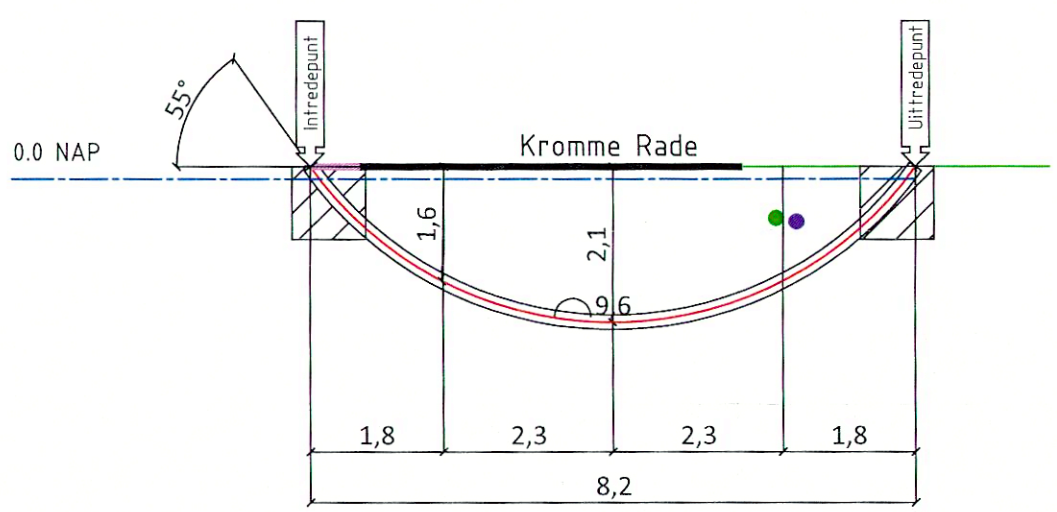

Schaal : 1:100

Alleen tekeningen in pdf formaat die van een stempel met datum en handtekening zijn voorzien zullen bij opdracht tot uitvoering van het project in behandeling worden genomen.

Opdrachtgever:	Bam Infra Telecom BV	bam infra BAM Infra Telecom bv		Klever BOOR- EN PERSTECHNIEK	
Proj. nr. opdrg.:	1000901784				
Initiatiefnemer:					
Loosdrecht, s-Gravelandsevaartweg 7 ±8.2 Meter lengte horizontaal boogboring. Buizen specificatie zie bovenstaande doorsnede boorgang.				Adres: Boveneind Noordzijde 84c 3405 AK Benschop 0348-554986 info@kleverbv.nl www.kleverbv.nl	
Getekend:	Q.Roethof	Par.	Datum 05-01-2021	Blad:	01
Gecontroleerd:	H.Stigter		Datum 05-01-2021	Formaat:	A3
Datum geboord:	n.n.b.	Meet methode:	boogboring	Schaal:	Zie tek.
Klic nr.: 200118045		Status:	Ontwerp	Project nr.:	205629.1
ProRail Kenmerk/Classificatie nr.: n.v.t.				Tekening nr.:	205629.1-BZ-02-C

Wijziging	B	12-01-2021	K. Su	Boogzinker aanpassing voor de nieuwe gestuurde boring.	J. Verhoeven
Wijziging	C	23-02-2021	K. Su	Buizen vervengen naar een bundel.	J. Verhoeven

N:\205629 Loosdrecht s-Gravelandsevaartweg 7\03 Tekeningen\205629.1-BZ-02-C.dwg