




Zaaknummer:
Z/21/125360/D-336550

Tekening verkeersbesluit instellen voorrangskruisingen B.L. Tijdensweg


1. B.L. Tijdensweg nabij kruising met Parallelweg



2. Kruising B.L. Tijdensweg 1^e Dalweg

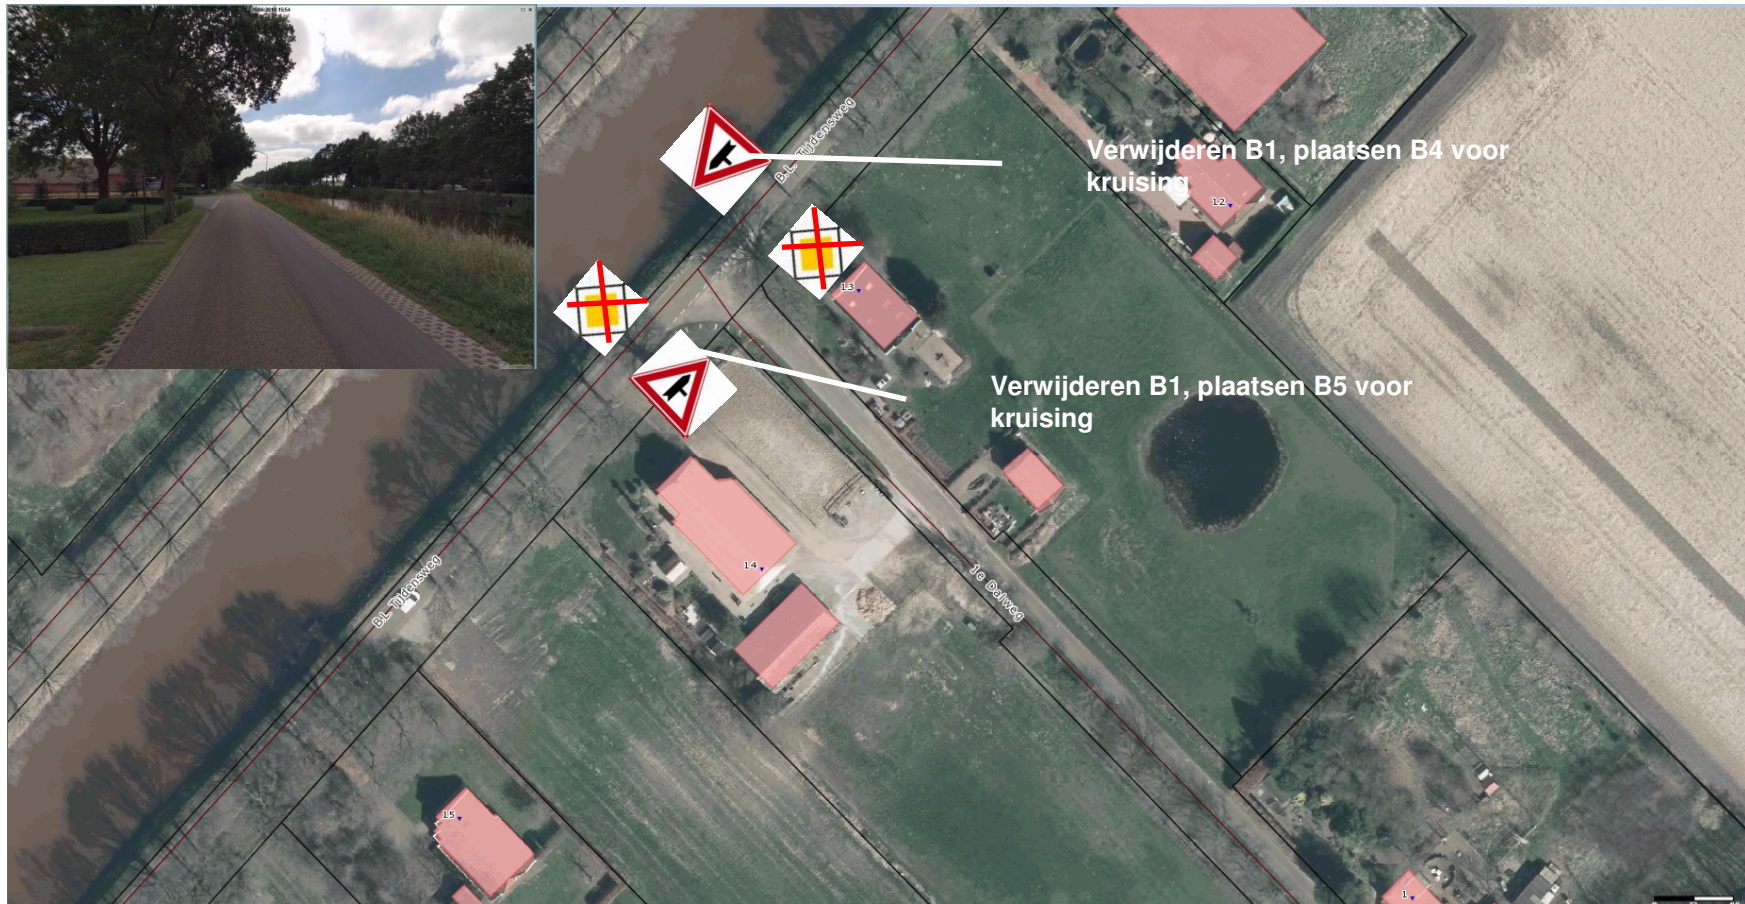


3. Kruising B.L. Tijdensweg 2e Dalweg

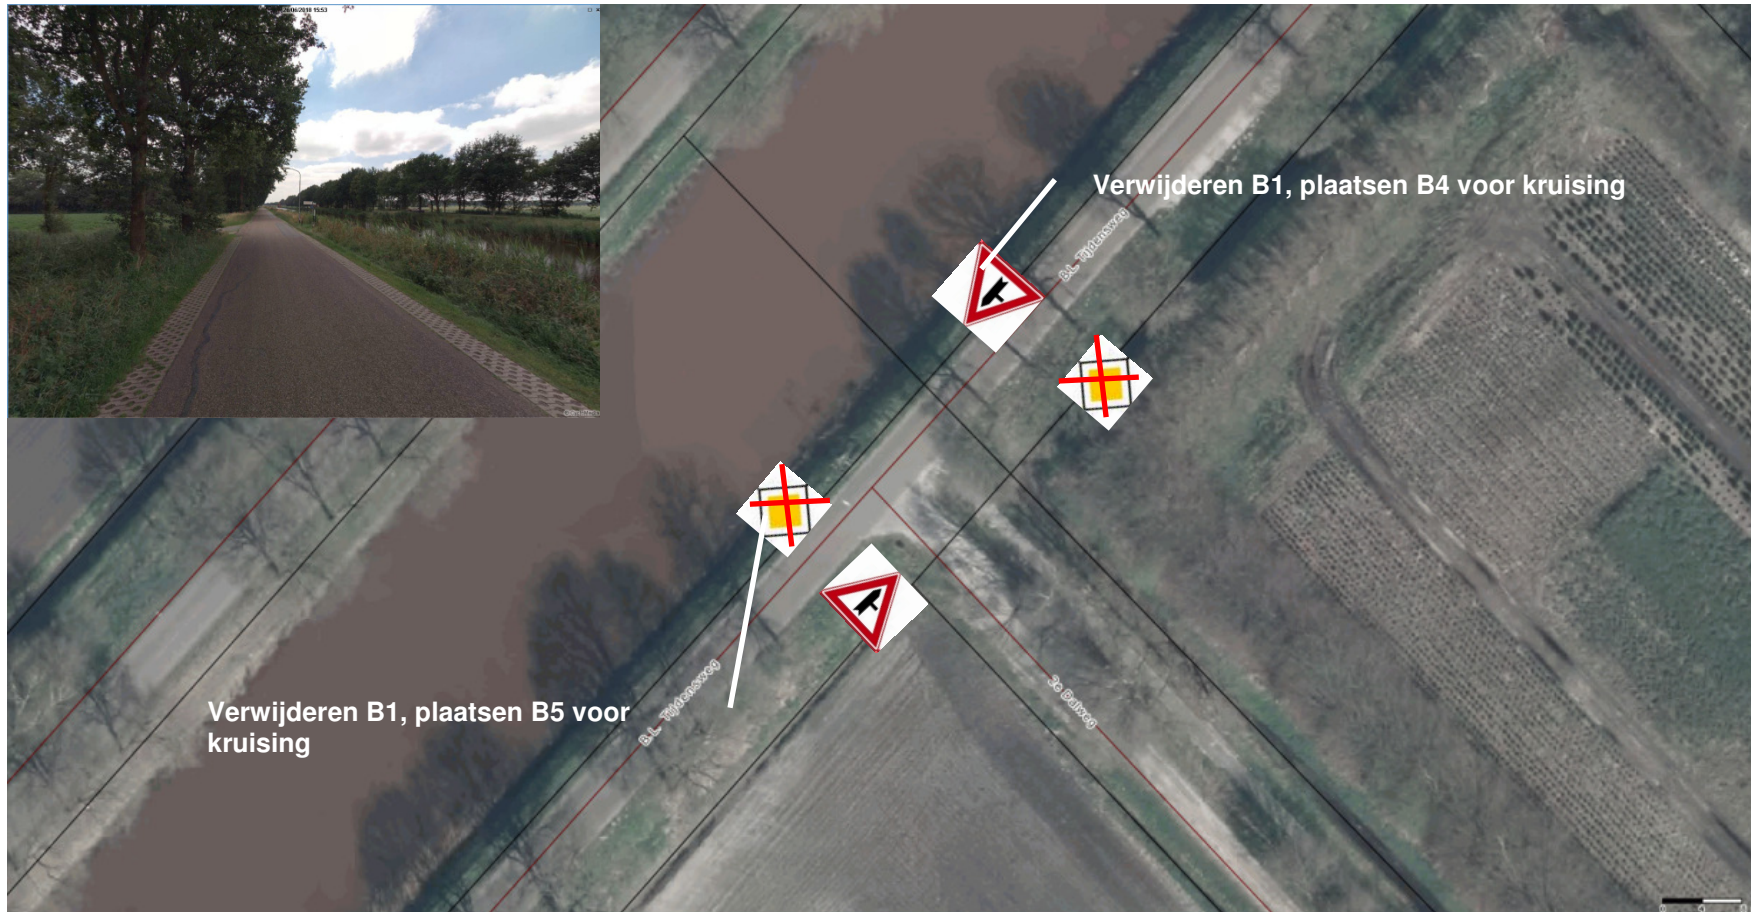


4. Kruising B.L. Tijdensweg-Sluisweg – 3e Dalweg




5. Kruising B.L. Tijdensweg – 4e en 5e Dalweg

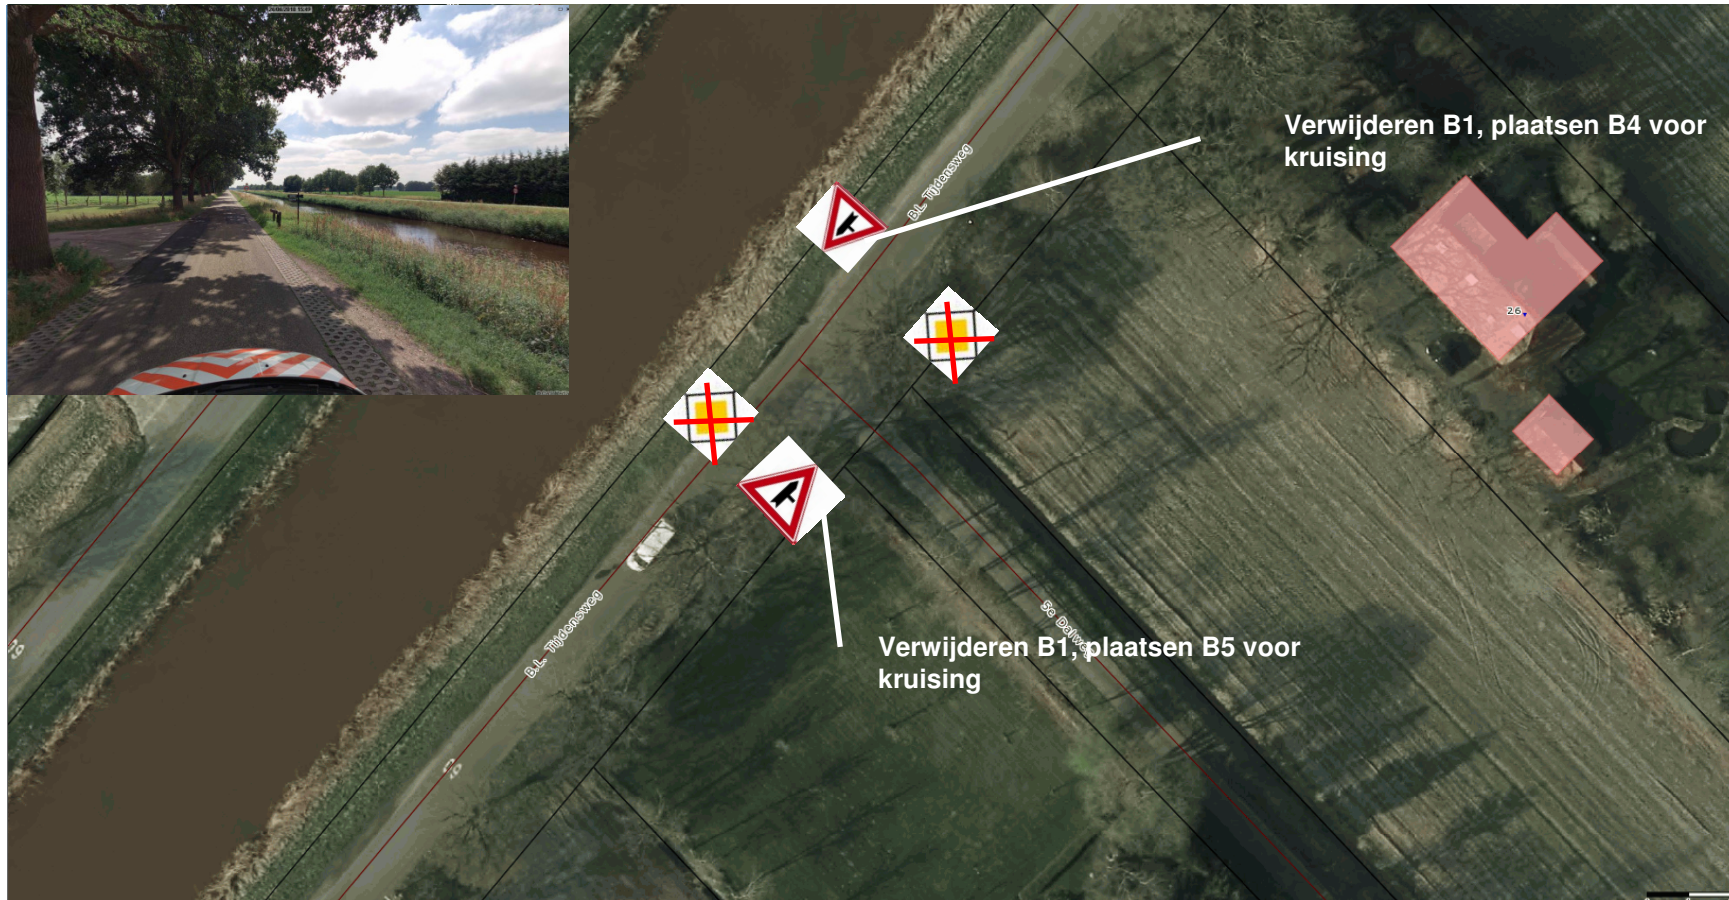

6. Kruising B.L. Tijdensweg – Scheidingslaan/ Fietsbrug Veelerscheiding

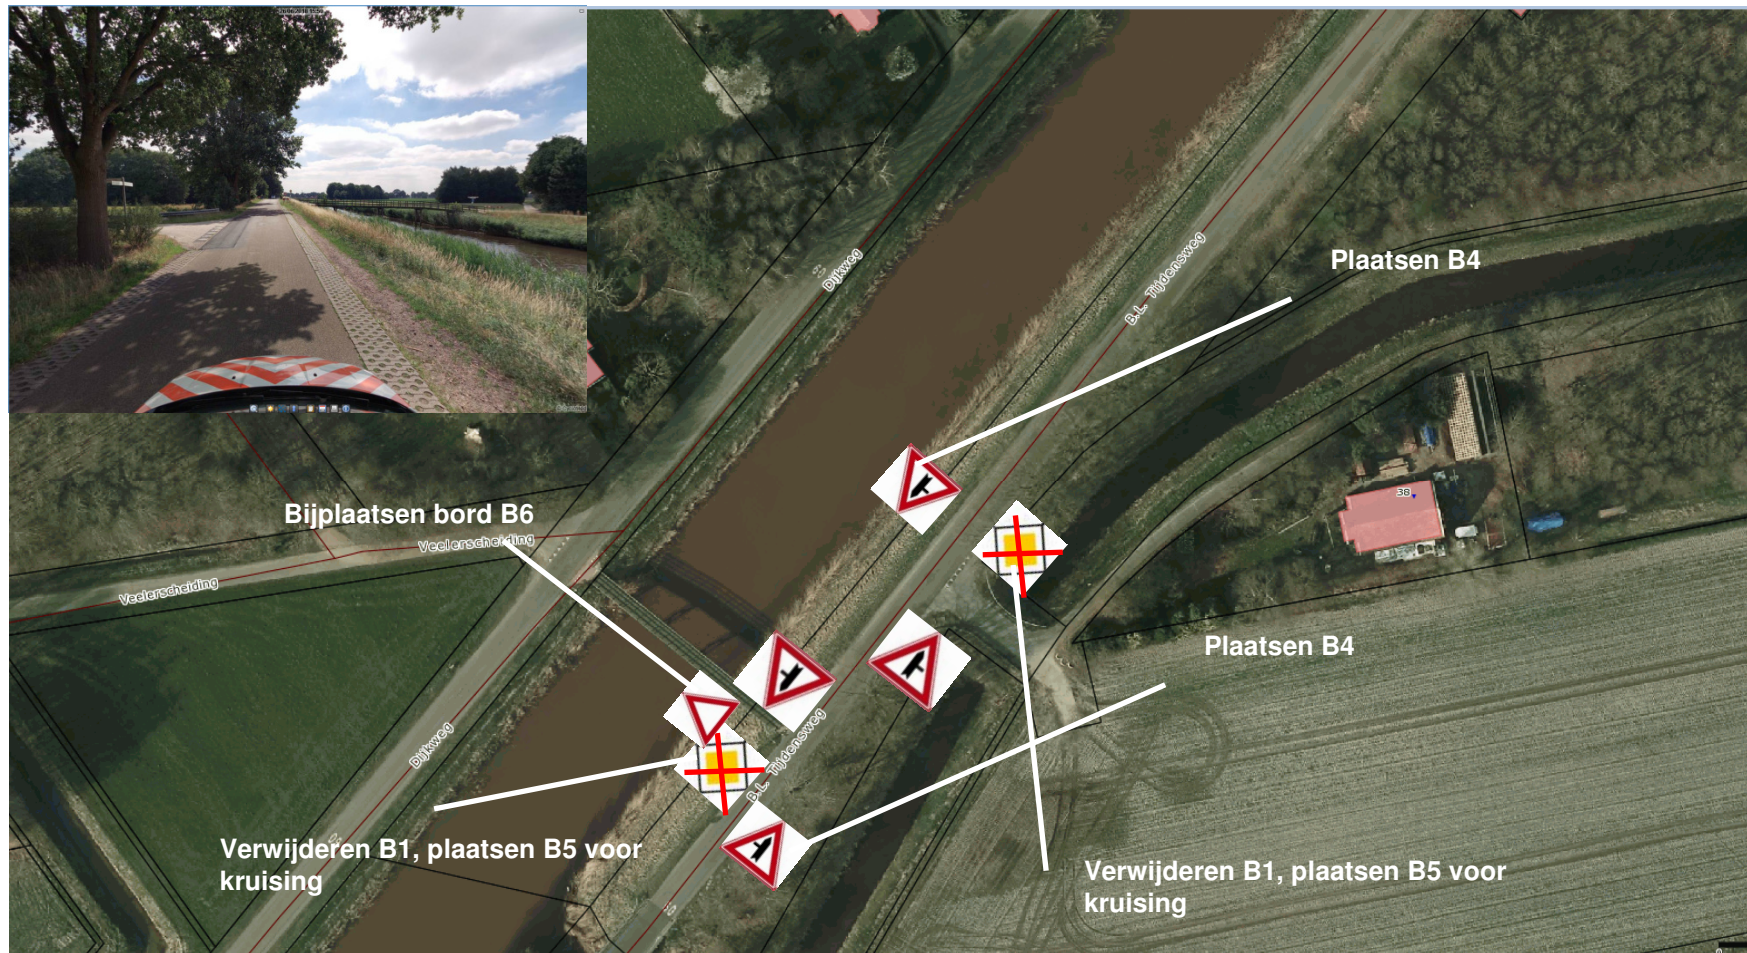

7. Kruising B.L. Tijdenweg – Nieuwe Veendijk

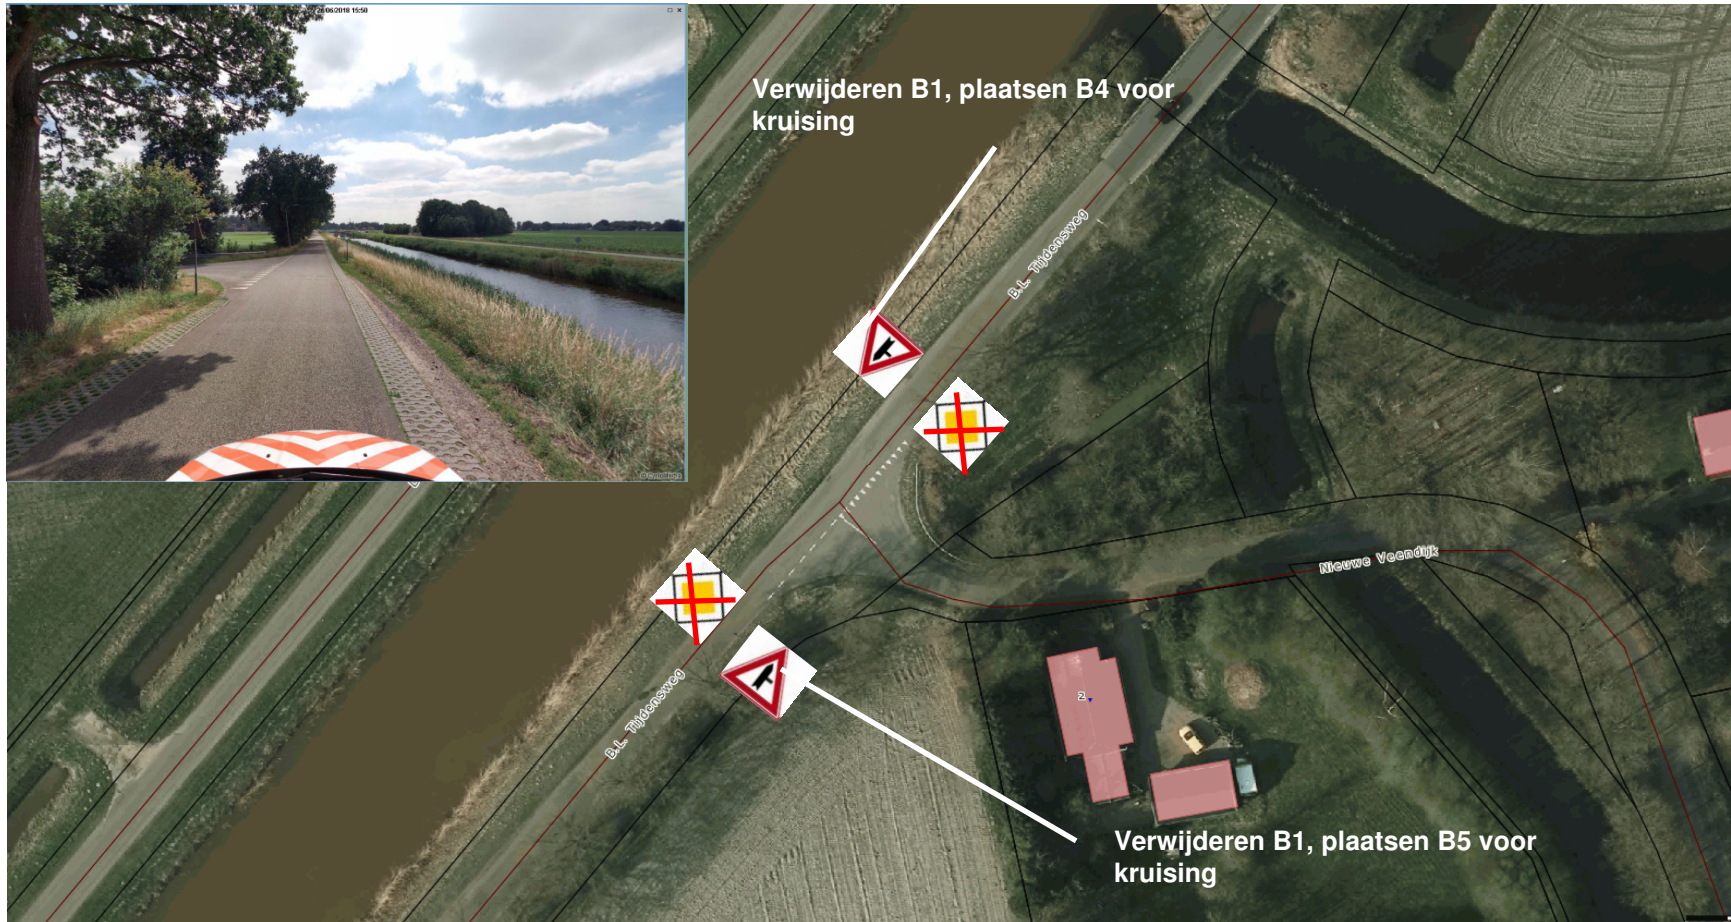

8. B.L. Tijdensweg 39



9. Kruising B.L. Tijdensweg met Scheidingsweg en Venneweg

