



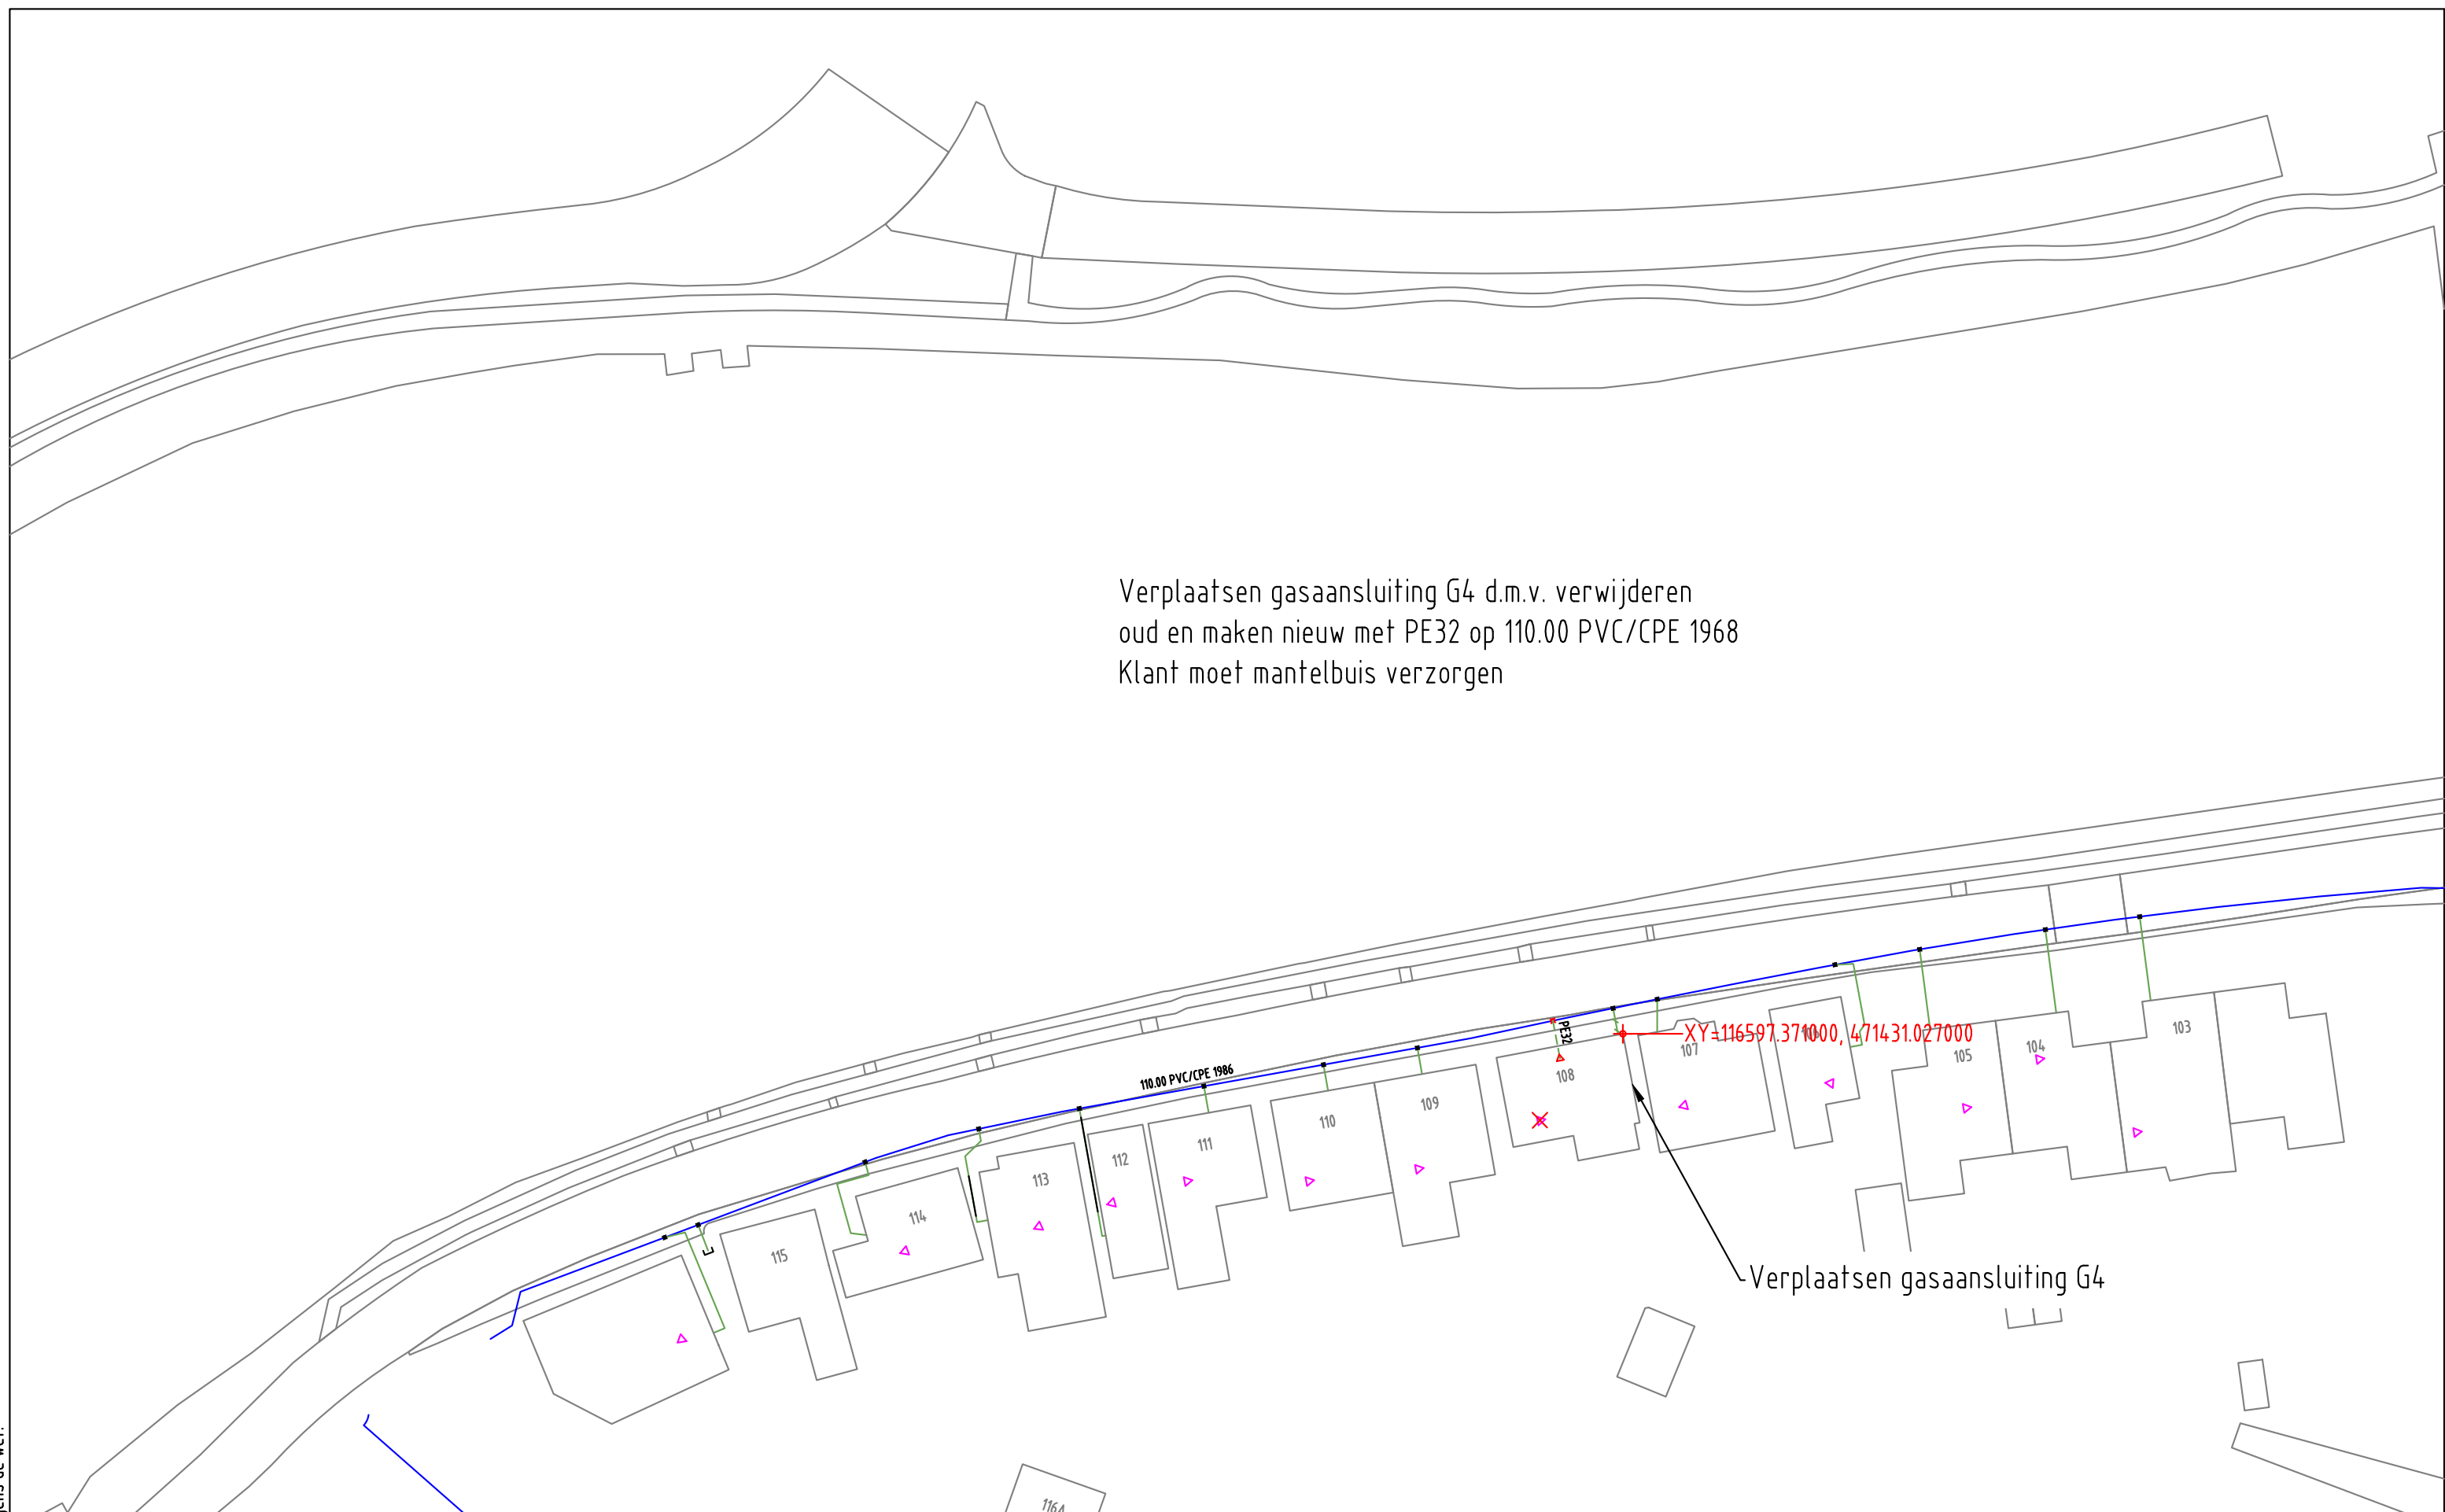

Verplaatsen gasaansluiting G4 d.m.v. verwijderen
oud en maken nieuw met PE32 op 110.00 PVC/CPE 1986
Klant moet mantelbuis verzorgen

Verplaatsen gasaansluiting G4

GAS NIEUW									
GAS BESTAAND									

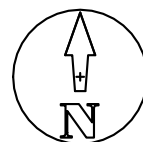

Opmerkingen: Geen

Tracélengte: Mtr.

STEDIN

Formaat: A3

Schaal: 1:500

Volgend bladnr: N.v.t.

20210303 Trace Gas
Mennonietenbuurt 108 Amstelhoek
LD plan
Detailontwerp/Vergunning G

Wijz: #0

Datum: 8-3-2021

Getekend door: A. Vogelzang

Goedgekeurd door Engineer: R. de Vries

Goedgekeurd door ONC/OIV: N.v.t.

Project: 930000182918 KGK Aanvraag

Ordernr: 50234749

Documentnr: 20210303-0000-026

Status: Vrij voor uitvoering

Bladnr: 026