


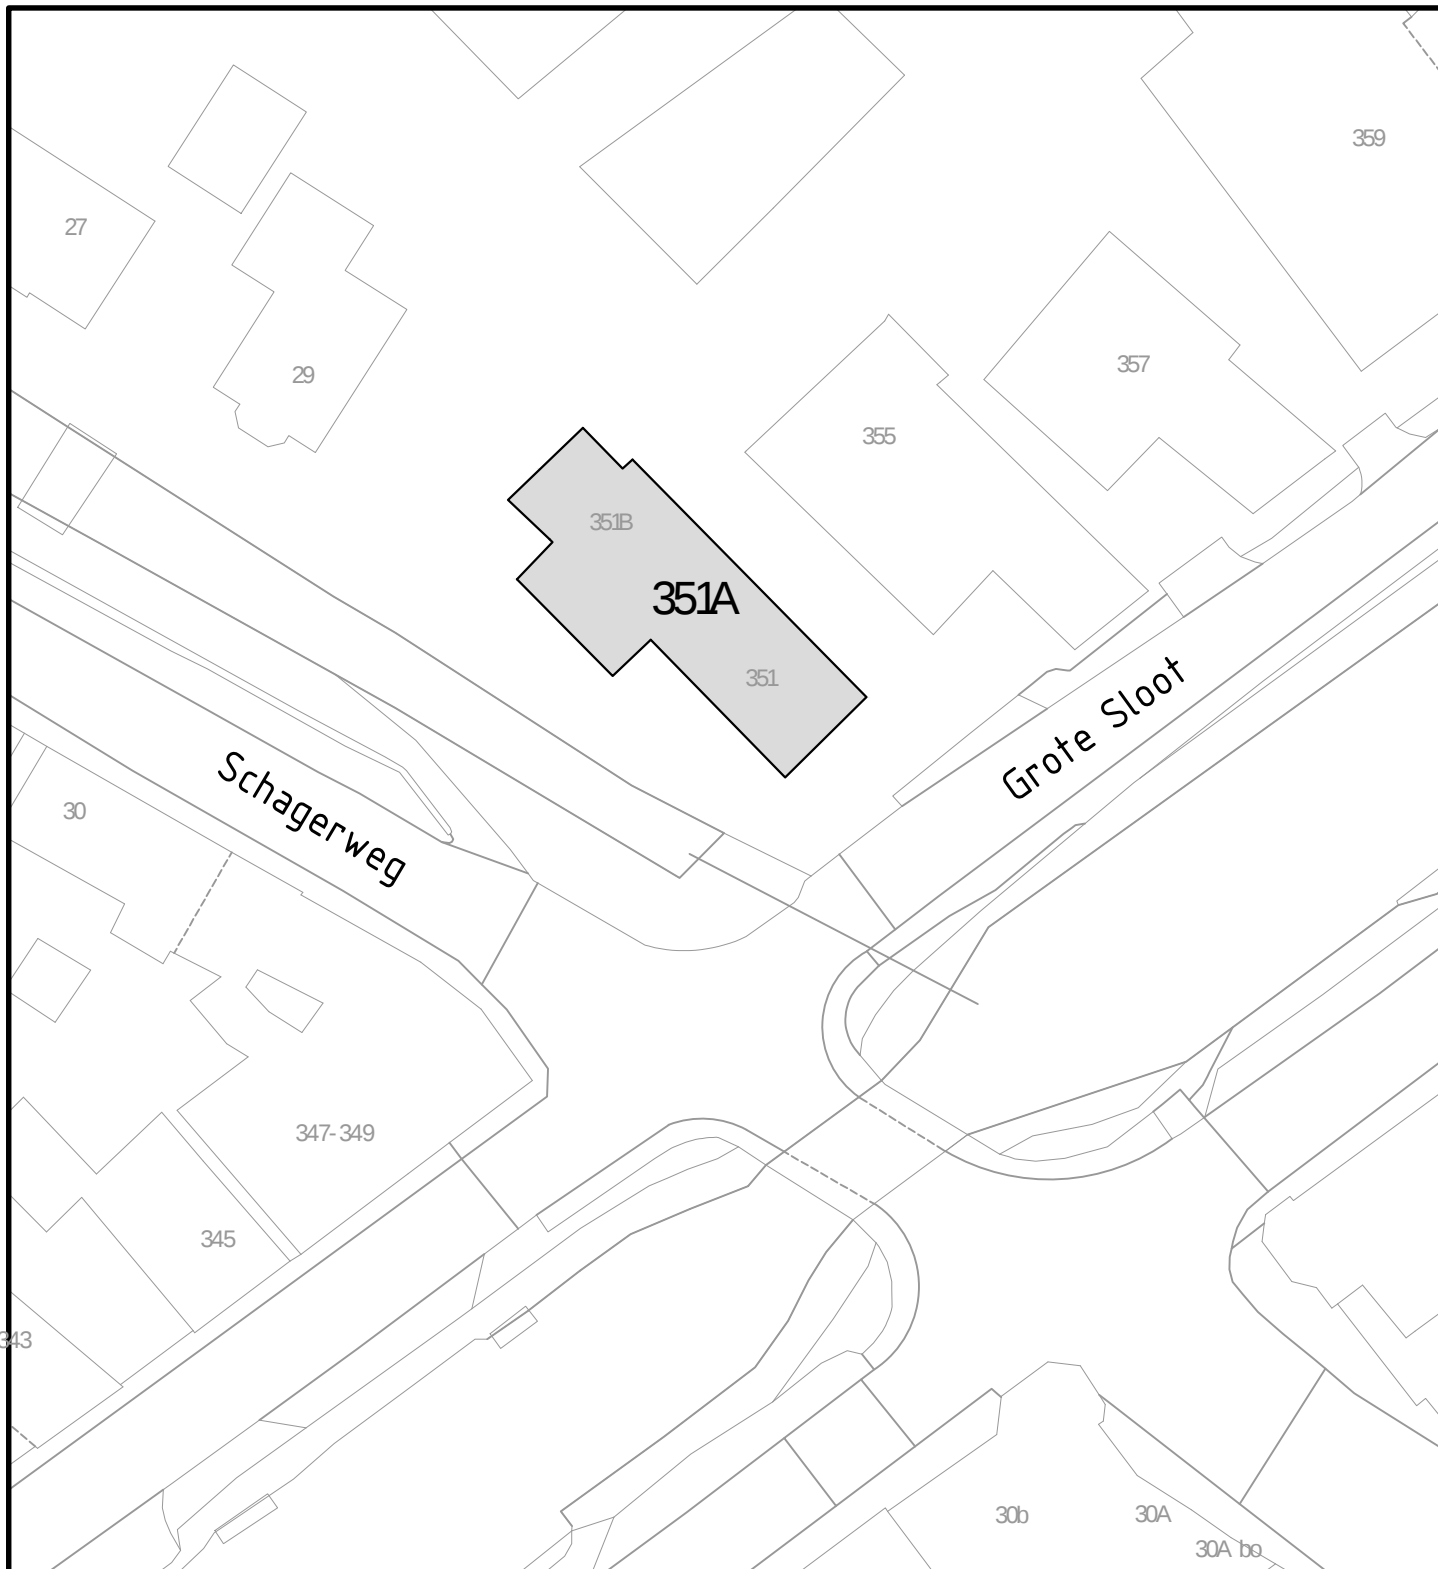

Behoort bij besluit d.d. 19 maart 2021

Kenmerk: 21.712436

namens het college van B&W van Schagen,
Medewerker gegevensbeheer



Gemeentehuis
Laan 19
1741 EA Schagen
tel. 0224 - 210 400
fax. 0224 - 210 455

Postadres
Postbus 8
1740 AA Schagen

Afdeling Dienstverlening

Onderwerp

Huisnummering (eerste verdieping)
Grote Sloot 351A en 351B, Schagerbrug

Datum	Get.	Gew.	Formaat	Schaal
17- 12- 2020	PdR		A4	1:500
			Tekeningnummer	
			20-131V1.dwg	