


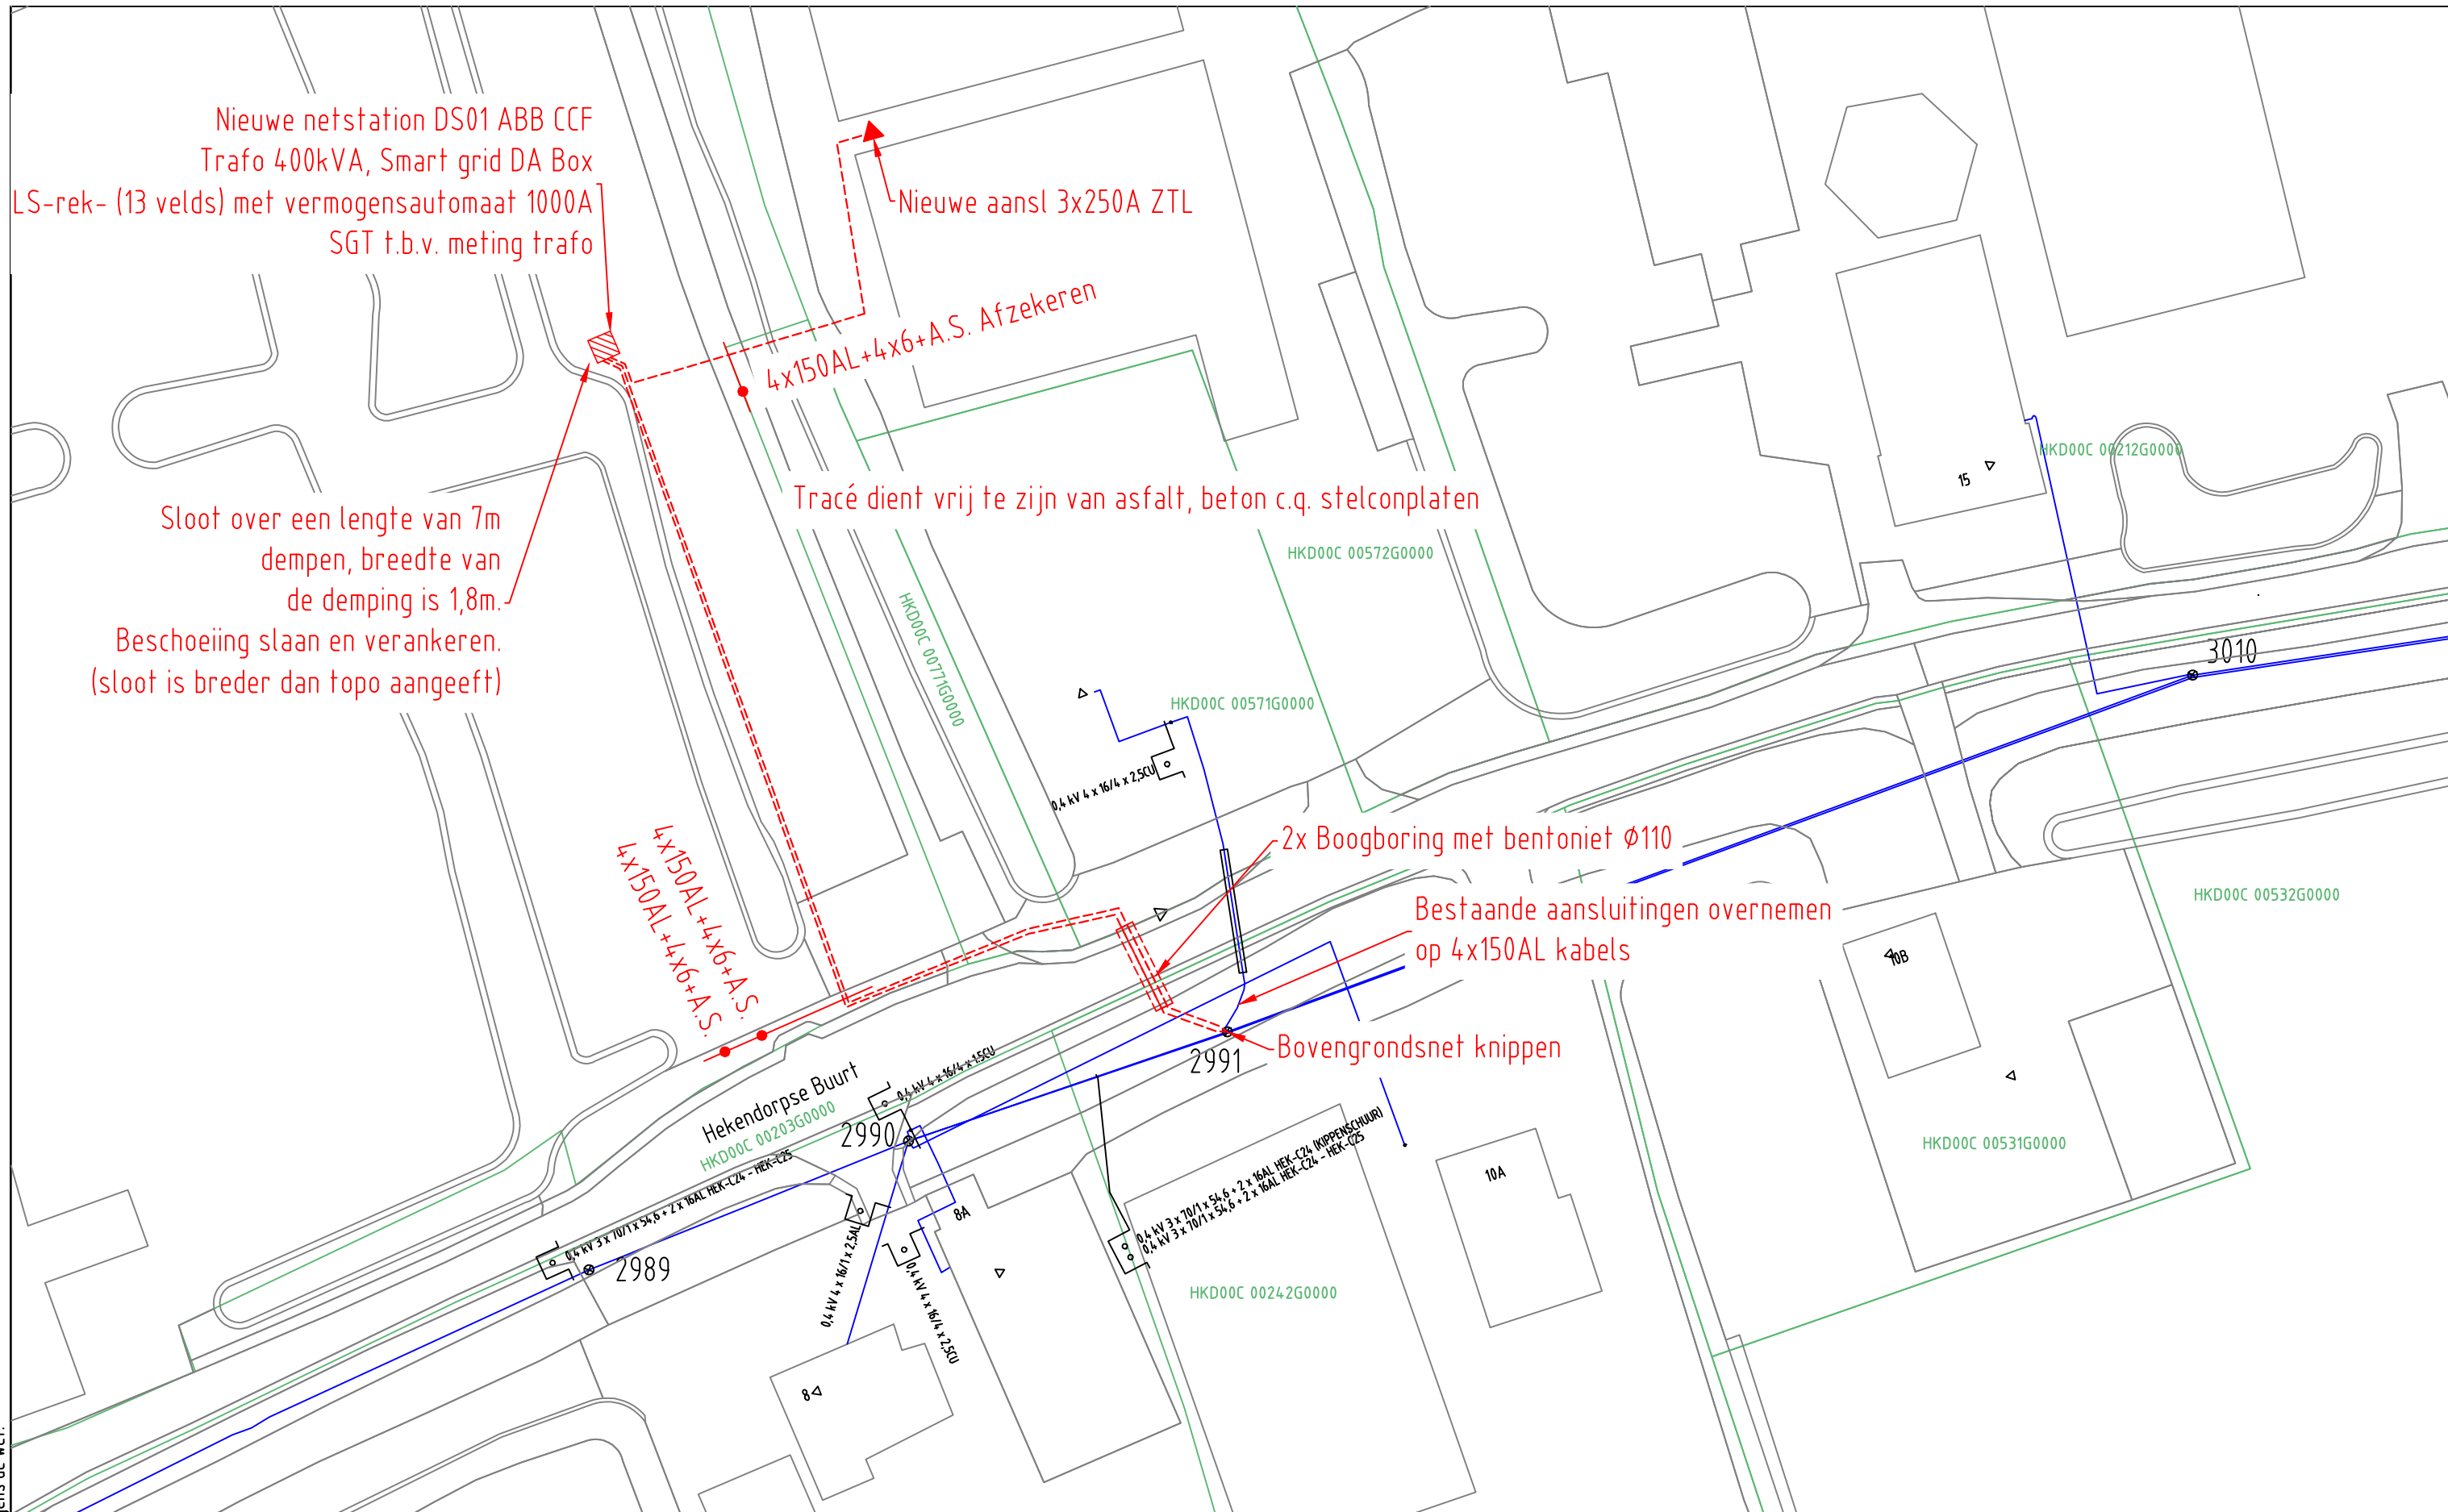

ELEKTRA NIEUW	LS-kast	Station	Leveringspunt	Laadpaal	OV mast
	Mast bovengronds	Mof	Bescherming	Abc Tekst	Zinkerbord
	Kabel nieuw	Kabel te rijden	Kabel te rooien	Buiten Bedrijf	Kadaster
	LS-kast	Station	Leveringspunt	OV mast	Mast bovengronds
ELEKTRA BESTAAND	0,4 kV/OV	0,4 kV	OV	3 kV	6 kV
	23 kV	25 kV	50 kV	66 kV	150 kV
	Buiten Bedrijf	Telecom	Aardkabel	Gelijkspanning	

Opmerkingen: Geen	Wijz: #3	Datum: 24-2-2021
Tracélengte: Mtr.	Getekend door: M.S. Olde	
STEDIN	Goedgekeurd door Engineer: J.M. Croeden	
20201012 Trace Elektra	Goedgekeurd door ONC/OIV: N.v.t.	
Hekendorpse Buurt 15 NST-ZTL Hekendorp	Project: 930000173042 Hekendorpse Buurt 15 NST-ZTL, HEKENDORP	
LS plan	Ordernr: 50224047	
Detailontwerp/Vergunning E	Documentnr: 20201012-0000-036	
Volgend bladnr: N.v.t.	Status: Vrij voor uitvoering	Bladnr: 036