


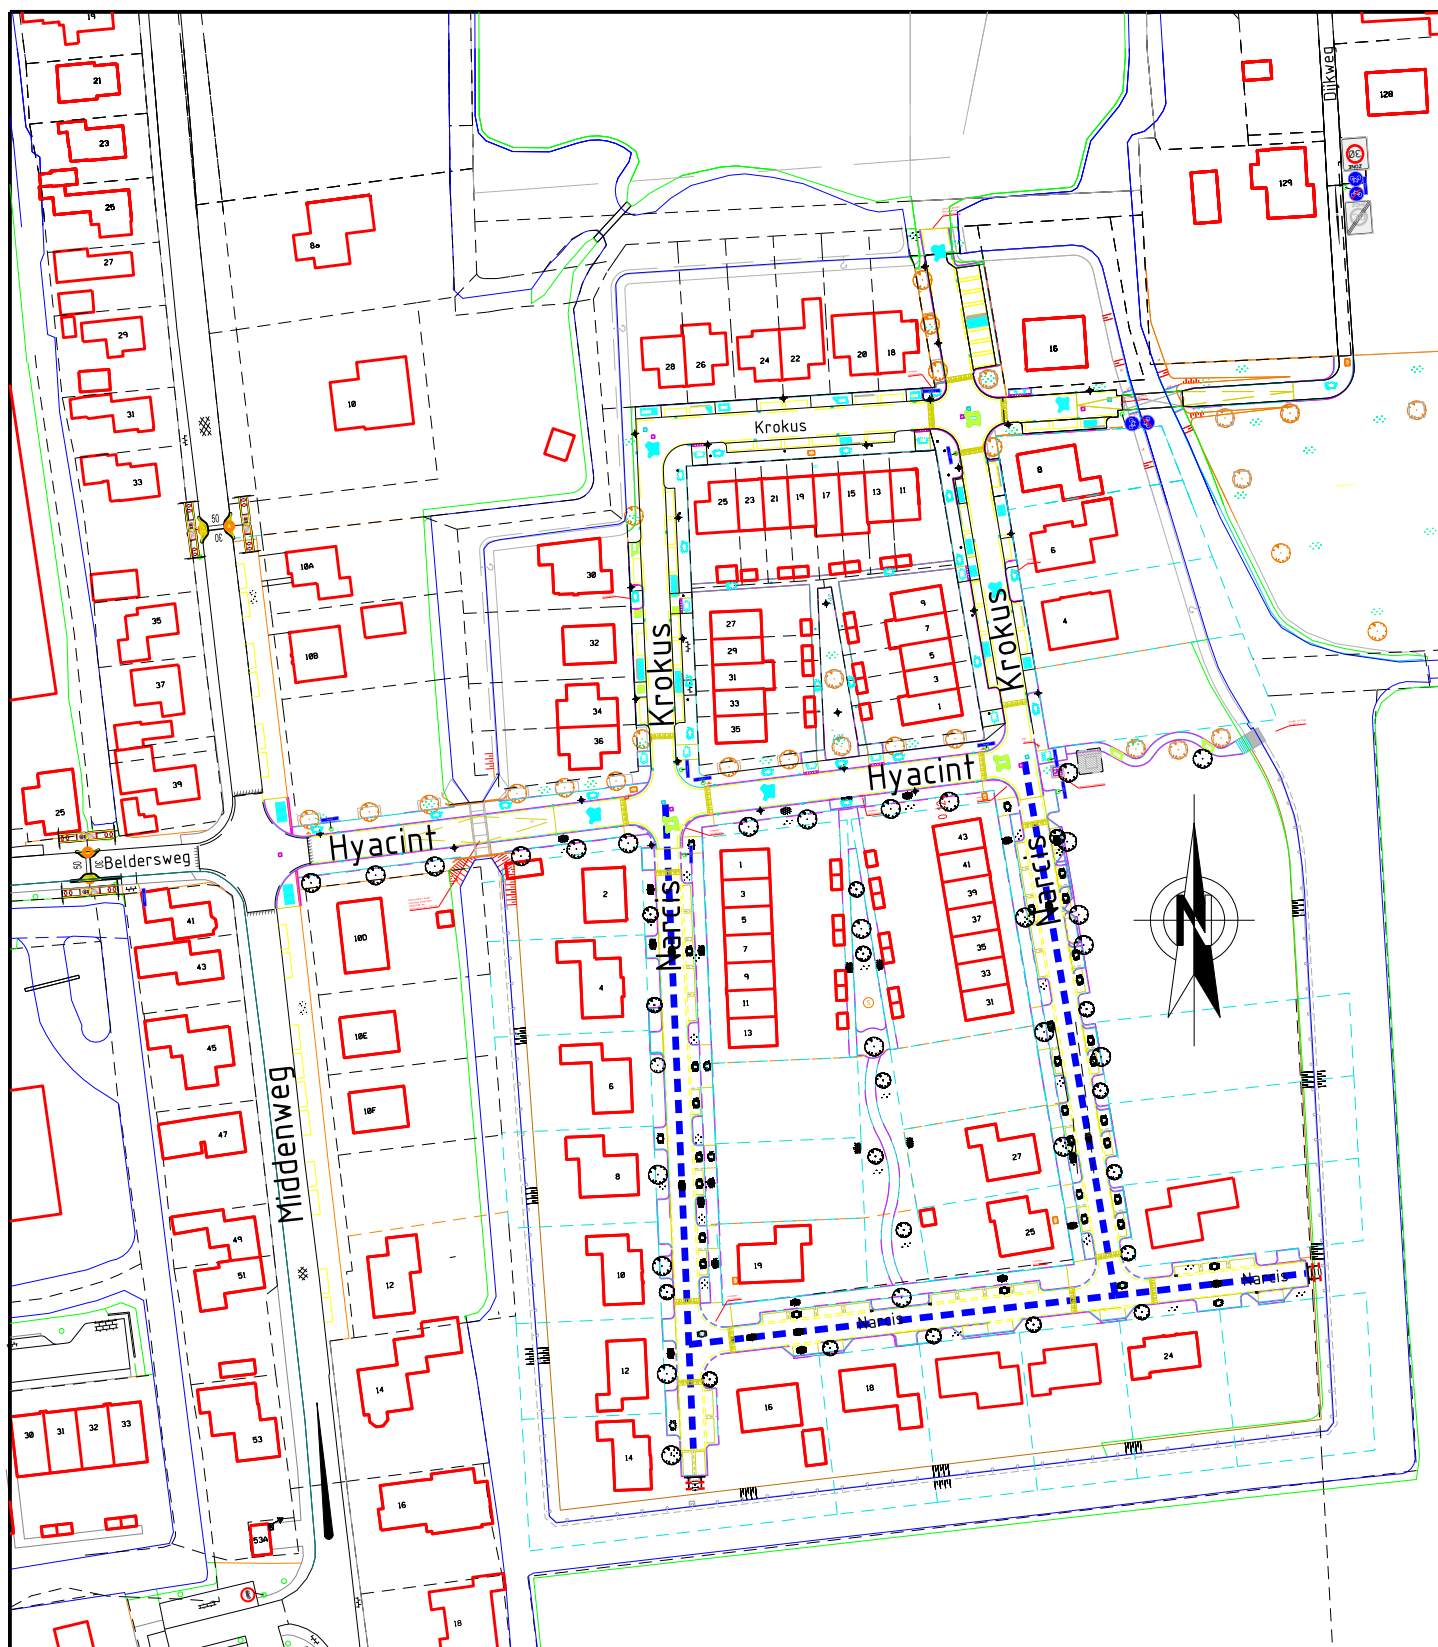

Afdeling Openbare Ruimte

Gemeente Medemblik
Postbus 45
1687 ZG WOGNUM
Tel : 0229 - 85 60 00
Fax: 0229 - 85 69 99

Bezoekadres:
Dick Ketlaan 21
1687 CD WOGNUM
E-mail: info@medemblik.nl
Internet: www.medemblik.nl

Project: **Narcis te Andijk**

Formaat: **A4**

Onderwerp: **Snelheid - 30 km Zone**

Schaal: **1:1500**

Get: **René Voors**

Datum get: **08-03-2021**

Akk: **Akk**

Datum akk: **//2012**

Tek.nr.: **2021-22-A-AND**