


aanbrengen symbooltegel (400x400mm)
omrand met witte klinkers
Uitvoering volgens Norm-tekening
830008 PARKEERPLAATS Invaliden
(Gemeente Tilburg)

bebording zou inmiddels geplaatst
moeten zijn, volgens tekening
"Wolvegastraat - 69-SF-DH (GPP)"
van 17-11-2020

bebording plaatsen in midden van derde parkeervak
vanaf links, lengte flespaal 3,90m,
breedte parkeervak 2,50m, lengte parkeervakken 4,77m

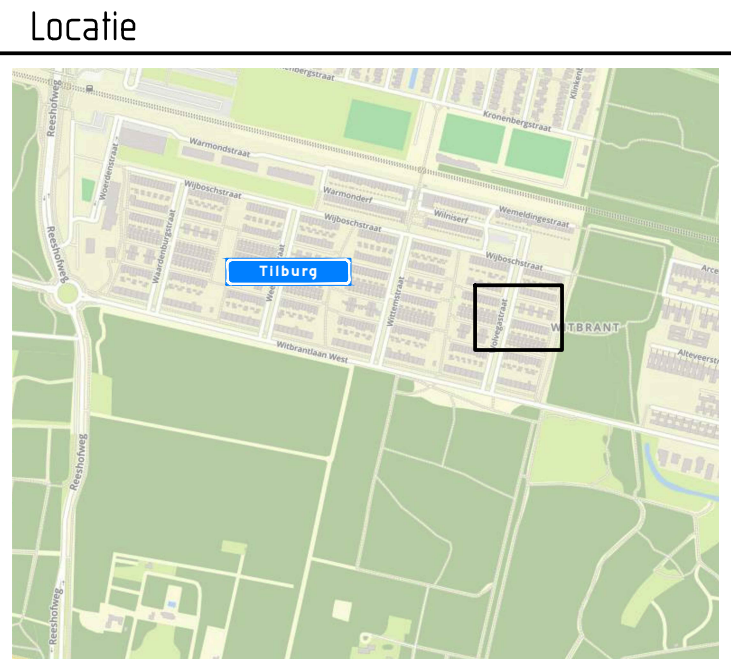


Afmetingen standaard borden RVV

		type bord			
vormgeving bord	maat				
rond	diameter	400	600	800	1000
driehoek	zijde	500	700	900	1100
vierkant	zijde	400	600	800	1000
rechthoek	breedte	300	400	600	800
	hoogte	450	600	900	1200
achthoek	hoogte	X	700	900	X
maten in mm					

Plaatsing RVV-bebording

De hoogte van de onderkant van het bord
ten opzichte van het wegdek bedraagt minimaal 2,20 m

bebording bevestigen op
flespaal tenzij anders vermeld

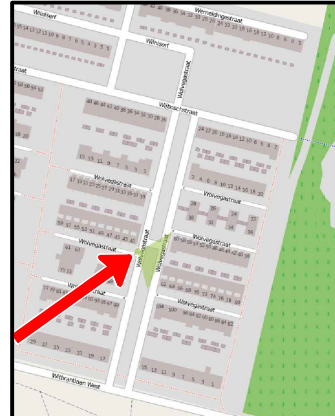

afdeling Ruimtelijke uitvoering

GEMEENTE TILBURG

Postadres: Postbus 90155, 5000 LH Tilburg

Wolvegastraat
GPP

bestandsnaam TSNED: Wolvegastraat - 83-RX-RD (GPP)
projectnummer TSNED: 511101
datum: 10-03-21



getekend: FVE	controle: EPO	versie: A	
schaal: 1:500		omschrijving: Concept	
formaat: A3			