


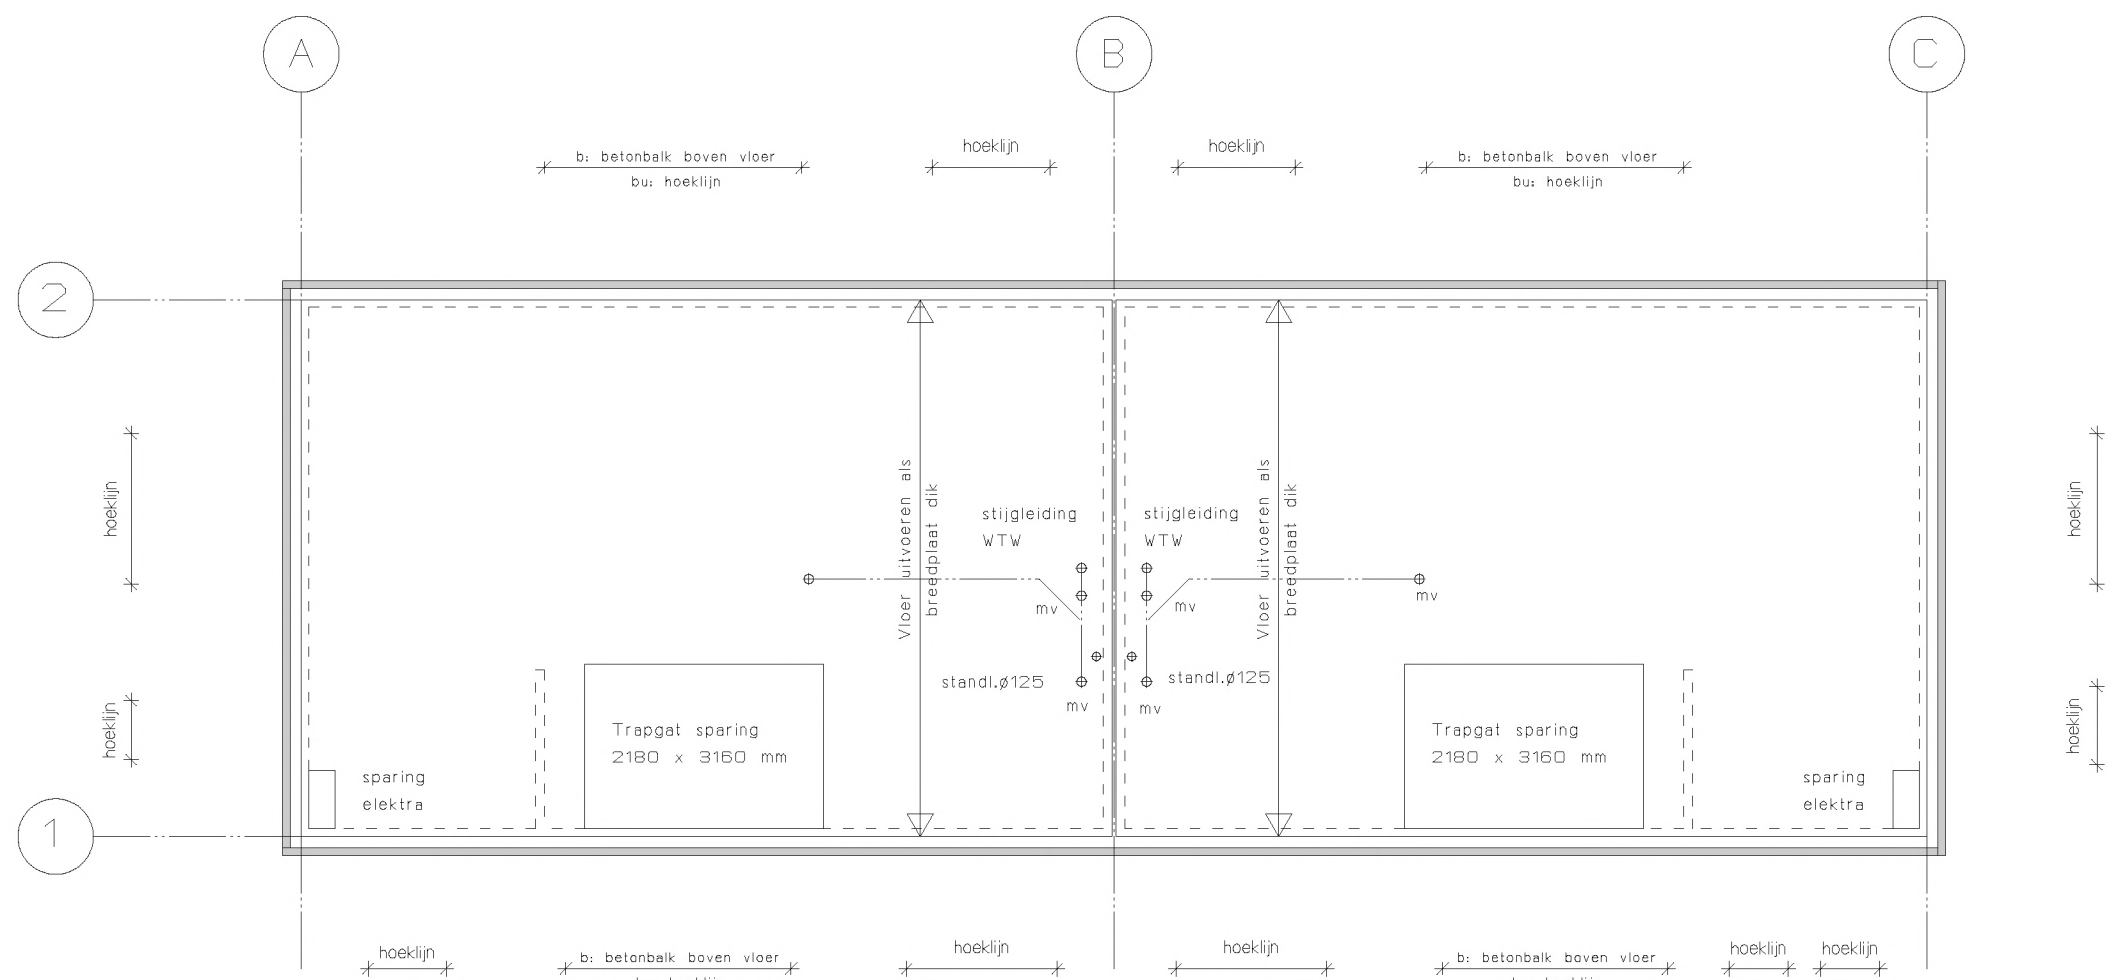

Verdiepingvloer
vloerafwerking n.b. sferkvloer dik 80 mm
vloerverwarming op staalnet diam. 5 150/150
20 mm eps vloerisolatie
breedplaatvloer
slucwerk
Alle hoeklijnen in gecoate uitvoering

VERDIEPINGVLOER


VOOR CONSTRUCTIE ZIE STATISCHE BEREKENING

BREEDPLAATVLOER
vloerafwerking / 80 mm cementdekvloer
dikte breedplaatvloer 230 / 250 mm
leidingverloop volgens opgave installateur en ter goedkeuring vloerfabrikant

breedplaatvloer wapening volgens leverancier

(LET OP II constructieberekening bijvoegen)


Vloer opbouw gehele begane grond woning
vloerafwerking volgens opdrachtgever
specie afwerkvloer waarin
vloerverwarming vlgs. opgave installateur
gestorte betonvloer dikte 100 mm wap. 9.8-150
EPS 150 vloerisolatie dik 80 en 100 mm
PE-folie
verbeterd zandpakket
RC = 5,29

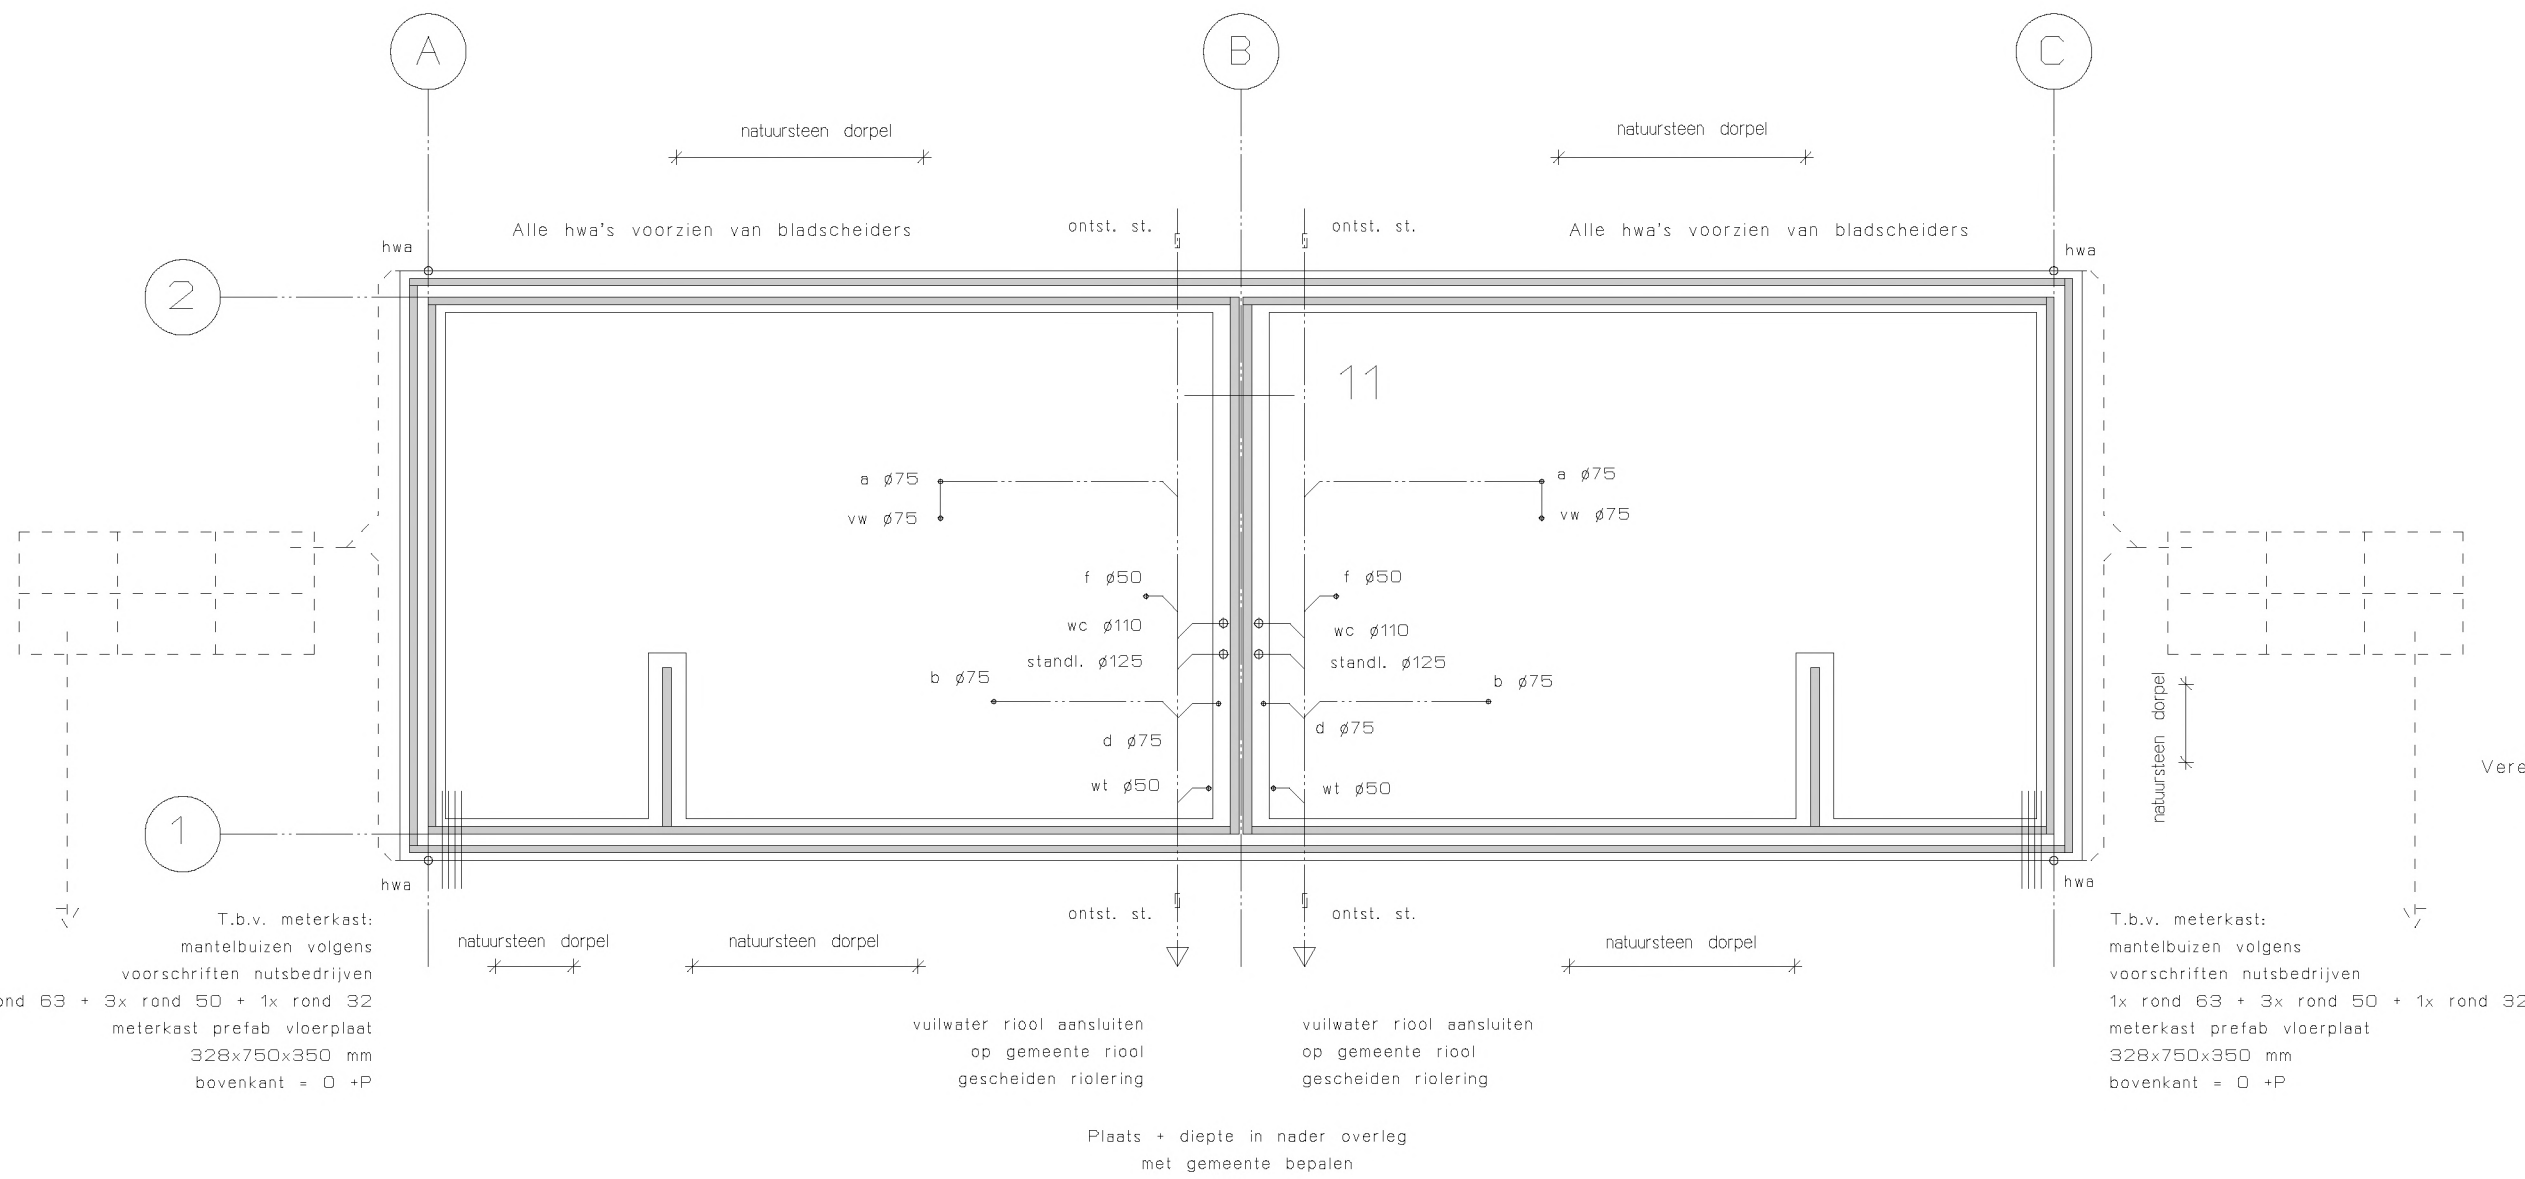

FUNDERING AANZETTEN OP VASTE GRONDSLAG TE BEPALEN AAN DE HAND VAN SONDERINGEN
E.e.a. IN OVERLEG MET GEMEENTE
BIJ TOEPASSING GRONDVERBETERING CONUSWEERSTAND MINIMAAL 5 N/mm2
MILIEUKLASSE XC2/XC3 BETONDEKKING ONDER: 70 mm BOVEN: 30 mm

FUNDERING - RIOLERING - BEGANE GRONDVLOER

VOOR CONSTRUCTIE ZIE STATISCHE BEREKENING

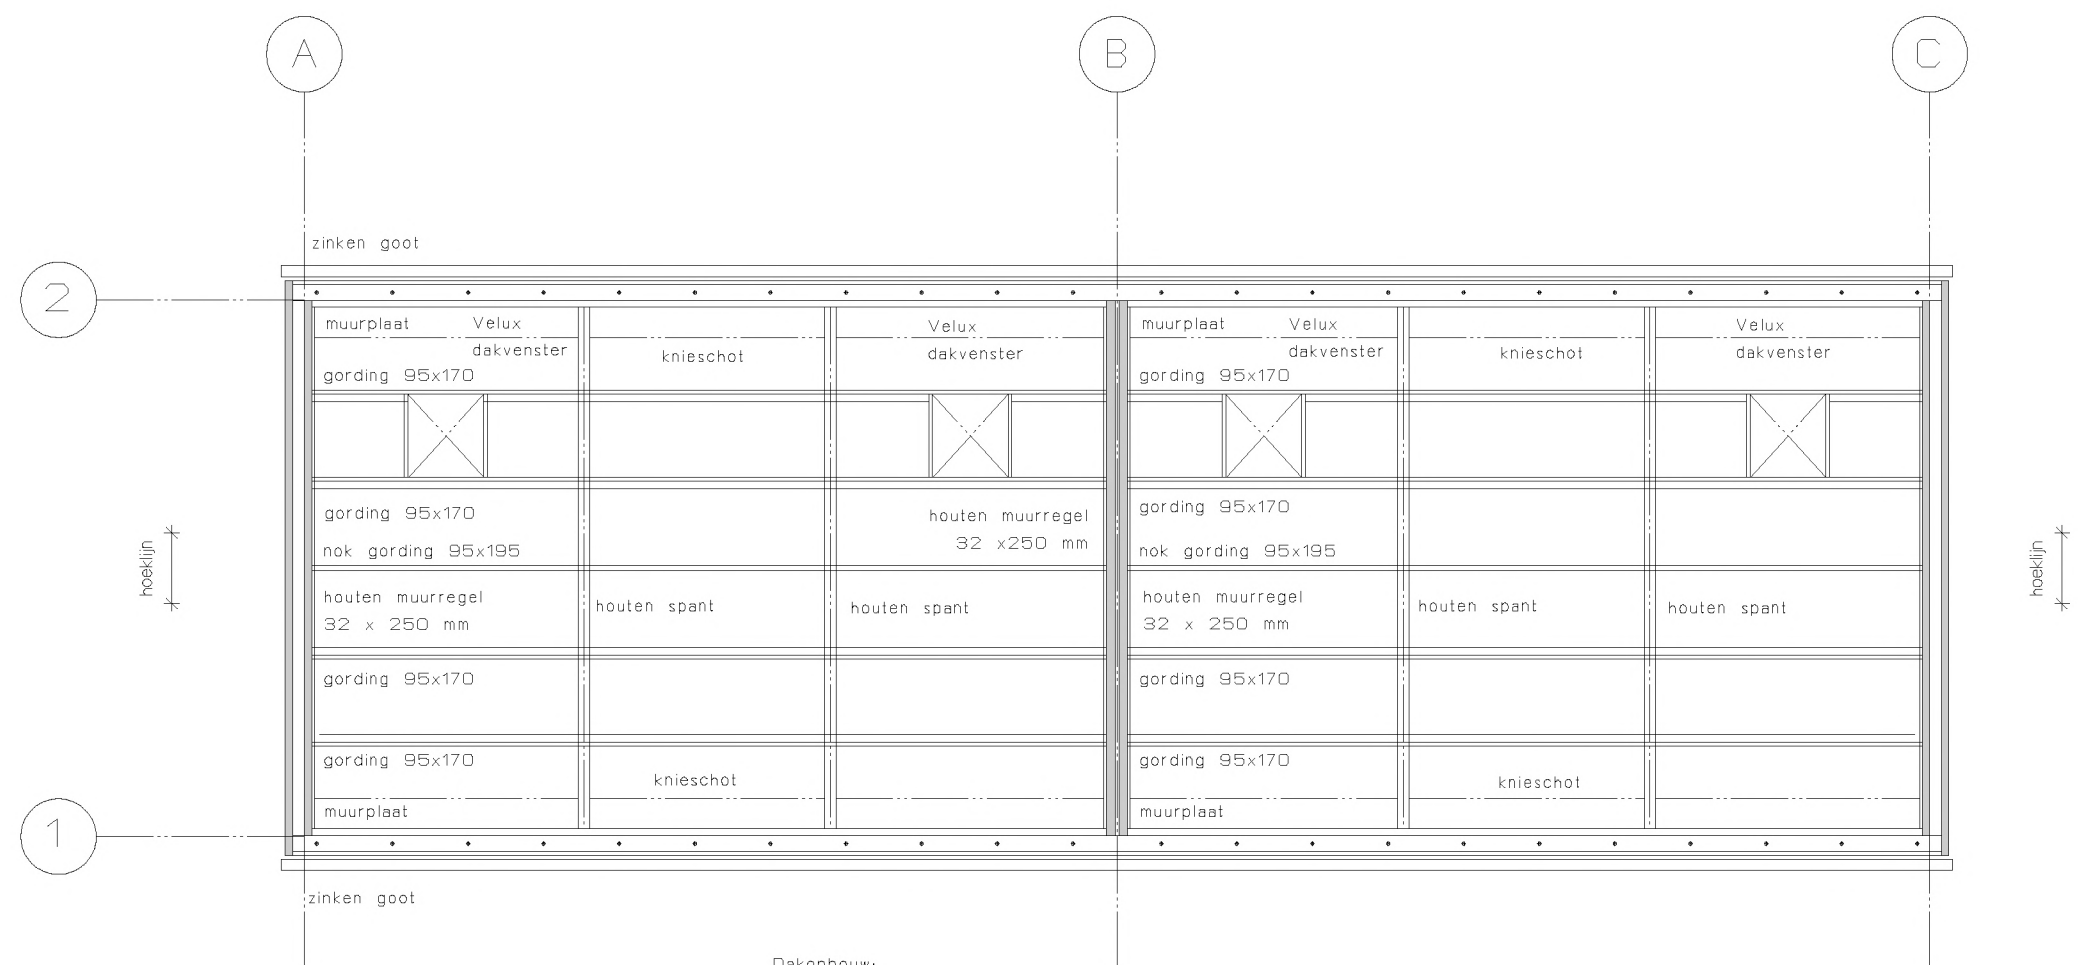

KAPKONSTRUKTIE

VOOR CONSTRUCTIE ZIE STATISCHE BEREKENING

KAP
gordingen verankeren/bevestigen in metselwerk
muurplaat verankeren/bevestigen op vloer d.m.v. ankers M12 1000 mm h.o.h.

Alle maten in mm. maten in het werk te controleren

Opdrachtgever: DHR. W.A.J.M. MARTENS KREIJERSTRAAT 10 6101 CL ECHT		Project nr: 2020-014	
Project: : Plan voor het bouwen van een schuurwoning aan de Broekweg te Horst		Blad nr: BV-02	
Omschrijving: : BOUWVOORBEREIDING (TECHNISCHE PLATTE GRONDEN)			
Schaal: 1:100	Getek: H.M. Berben	Proj. arch:	
Details:	Datum: 28-12-2020	Datum:	Datum:
File: E:\perfectbouw\gebieding tekeningen\data 2020\CH1 Gel Martens Horst	Datum:	Datum:	

PERFECT
BOUWTEKENINGEN

Perfect Bouwtekeningen
Eric Berben
Heuvel 34
5768 EH Meijel
Tel. 077-466-3065 / 06-21533205
E mail eric@perfectbouwexperts.nl