



-- voorgevel --

-- rechtergevel --

-- linkergevel --

gebruiksoppervlak:		
ruimte:	oppervlak:	
hal	= 6,5m²	
meterkast	= 0,2m²	
werkkamer	= 6,9m²	
keuken	= 14,8m²	
woonkamer	= 21,8m²	
gang	= 6,5m²	
w.c.	= 1,8m²	
badkamer	= 6,0m²	
portaal	= 10,5m²	
kast	= 0,2m²	
tuinkamer	= 20,5m²	= 95,7m²
overloop	= 3,7m²	
slaapkamer 1	= 11,2m²	
slaapkamer 2	= 11,2m²	
kast	= 0,4m²	
kast	= 0,7m²	
slaapkamer 3	= 10,6m²	
huiskamer	= 10,6m²	= 49,1m²
gebruiksoppervlak woonfunctie		= 144,8m²
- aantal personen: 4		
- minimaal 12m² GO per persoon		
- 144,8 / 4 = 36,2m² GO / persoon > 12m² GO, voldoet		

renvooi gebruiksoppervlak:


- = gebruiksoppervlak logiesfunctiefunctie
- = gebruiksoppervlak overige gebruiksfunctie

renvooi veiligheid:


- = WBDBO 30 min.
- artikel 2.84 weerstand tegen branddoorslag en brandoverslag
- 4. er kan worden volstaan met 30 minuten indien:
- b. geen vloer van een gebruiksfunctie hoger ligt dan 5m boven meetniveau
- = pictogram vluchtwegaanduiding, volgens NEN3011
- = handbrandblusser
- = noodverlichtingsarmatuur 1 lux/m2
- = constructie, 30 min. wdbdo
- = deur zelfsluitend, 30 min. wdbdo
- = rookmelder.
- = rookmelder.

renvooi brand algemeen:


- een bouwconstructie bezwijkt bij brand, conform NEN-EN 1990.
- materiaal ter plaatse van of nabij een stookplaats voldoet aan brandklasse A1, conform NEN-EN13501-1.
- materiaal toegepast aan de binnenzijde van een schacht, een koker of een kanaal grenzend aan meer dan een brandcompartiment of subbrandcompartiment, met een inwendige doorsnede groter dan 0,015 m², voldoet aan brandklasse A2, conform NEN-EN13501-1.
- een afvoervoorziening voor rookgas is brandveilig, conform NEN6062.
- (isolatie)materialen t.b.v. een constructieonderdeel, grenzend aan binnenlucht of buitenlucht is van een onbrandbare kwaliteit, conform NEN6063, NEN6064 en/of NEN-EN13501-1.
- materialen aan de bovenzijde van een beloopbaar vlak, grenzend aan binnenlucht is van een kwaliteit, conform NEN-EN13501-1.
- weerstand tegen branddoorslag en brandoverslag en rookdoorgang, conform NEN6068.
- de brandwerendheid van kozijnen, ramen, deuren, luiken en doorvoeringen door brandwerende wanden of vloeren is gelijk aan de desbetreffende wand of vloer.
- rookmelder voldoet aan de primaire inrichtingseisen, conform NEN 2555.
- noodverlichting, volgens NEN-EN 1838.
- noodstroom, volgens NEN 1010.

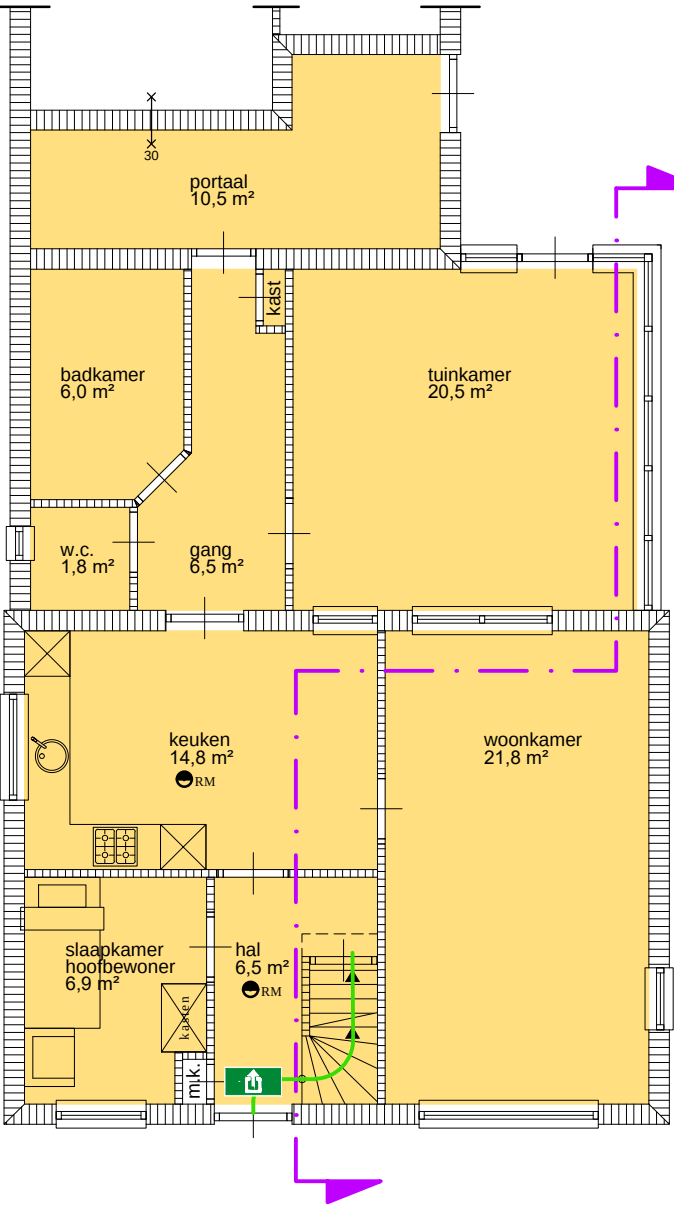


-- begane grond --

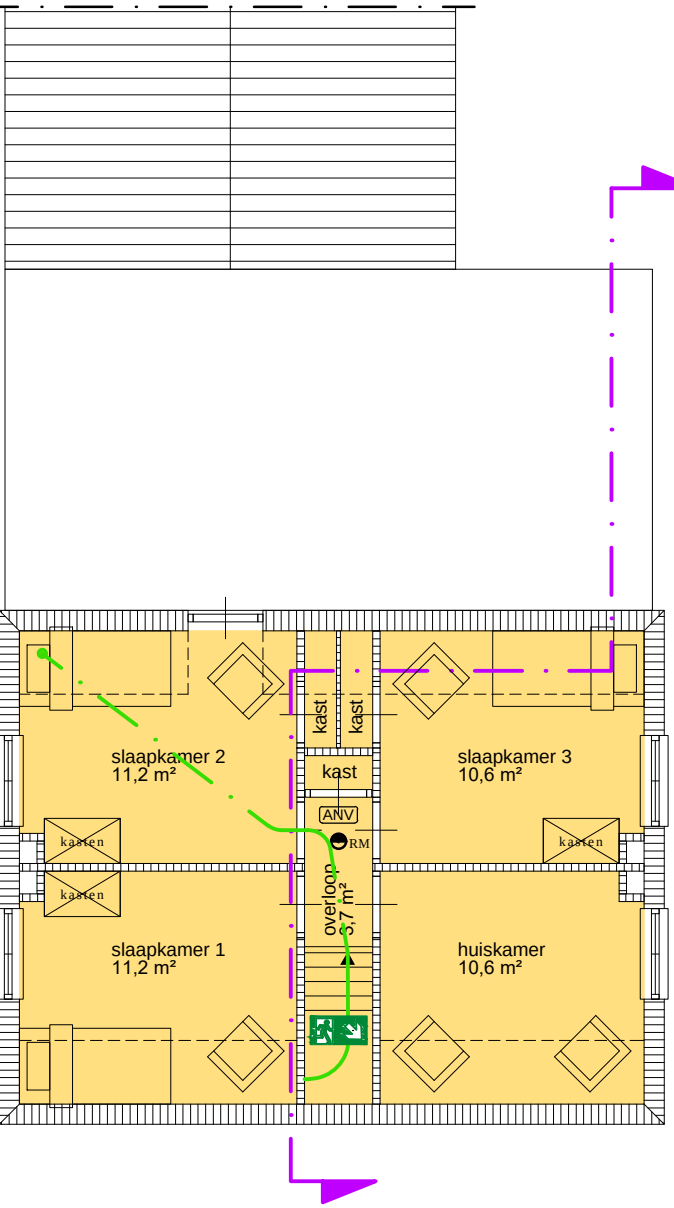


-- 1e verdieping --

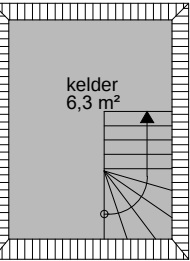

-- kelder --

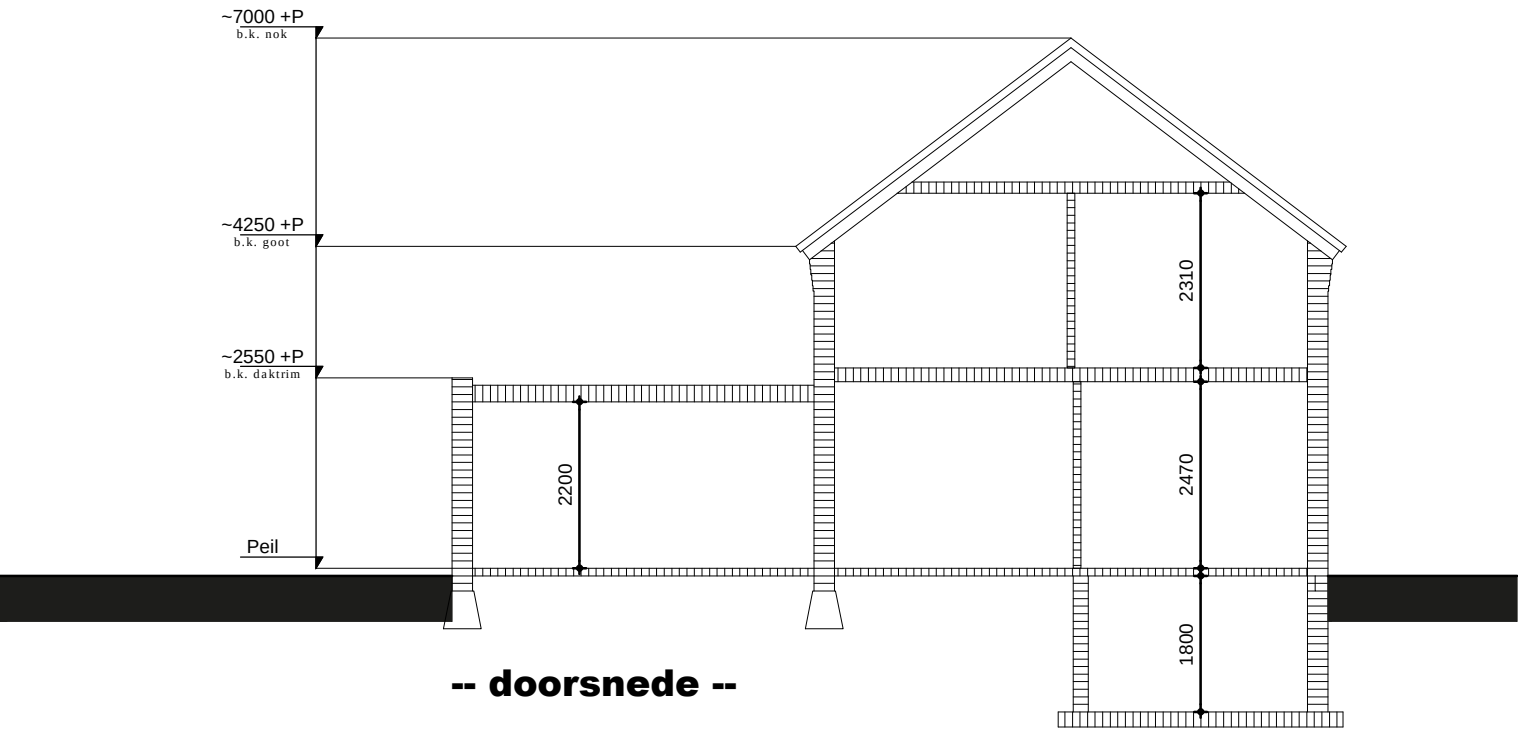

-- doorsnede --

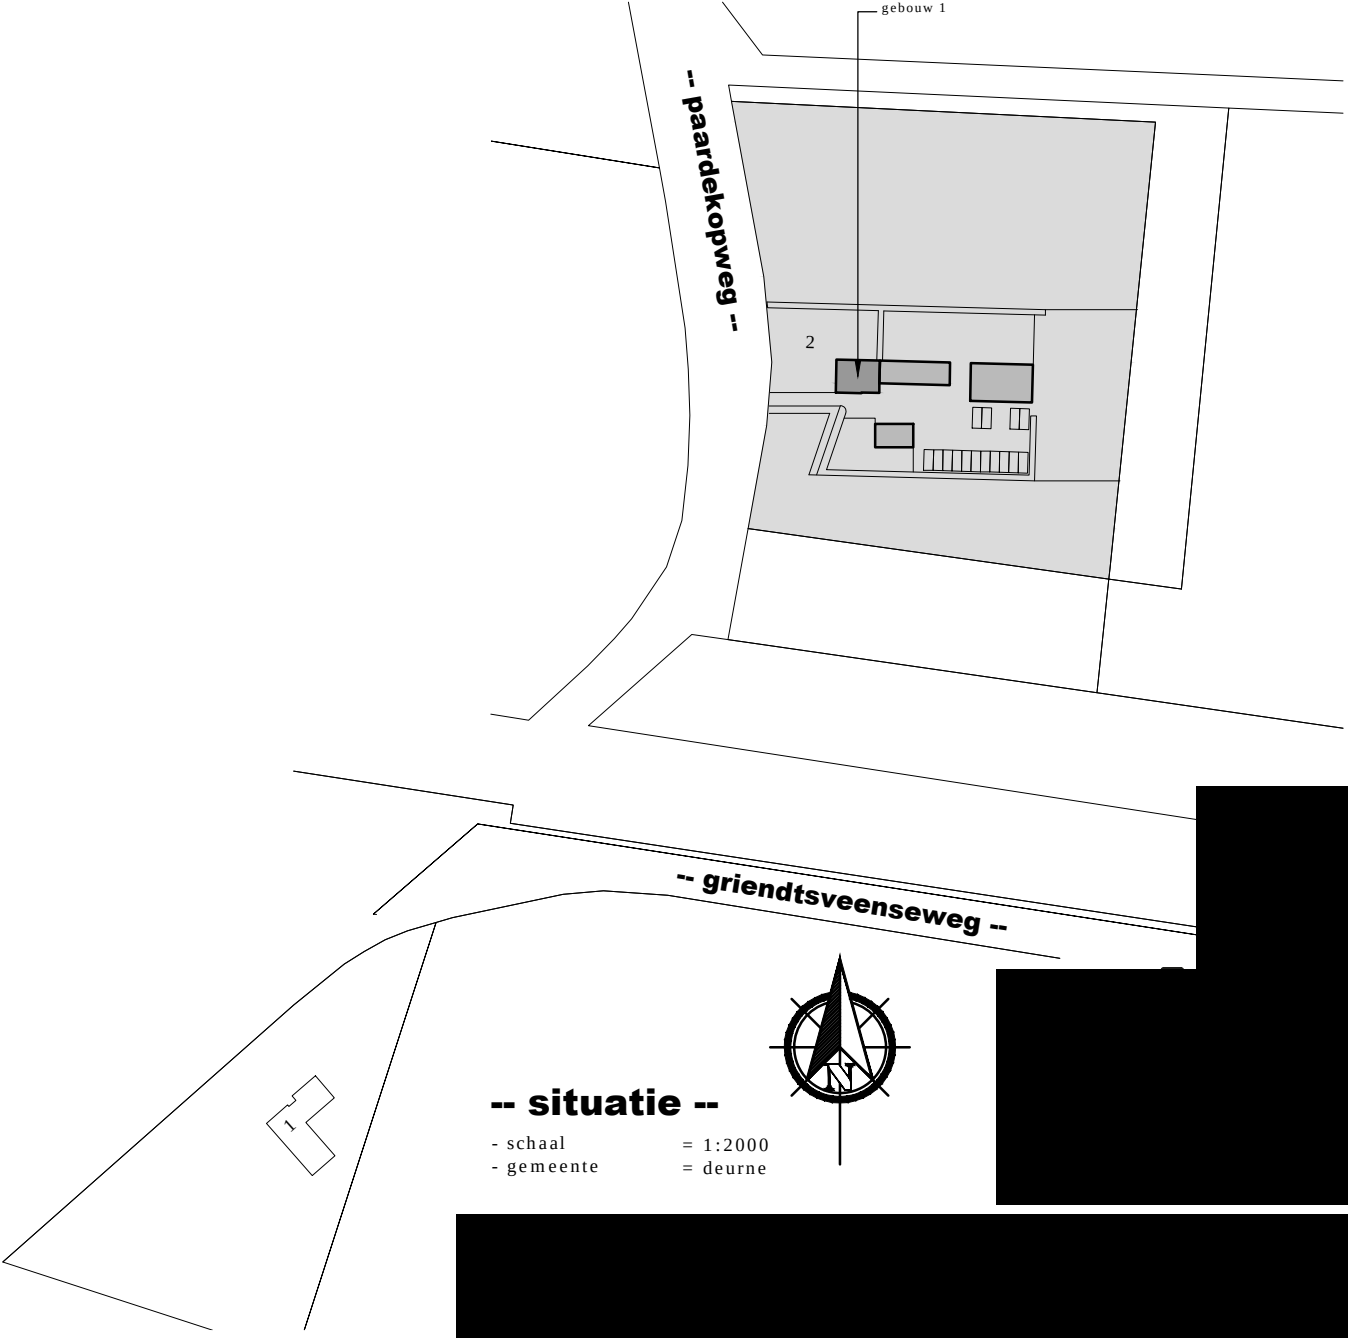

-- situatie --

- schaal = 1:2000
- gemeente = deurne

201004.GO1
omgevingsvergunning

project: huisvesten
arbeidsmigranten
paardekopweg 2
5754 PZ deurne