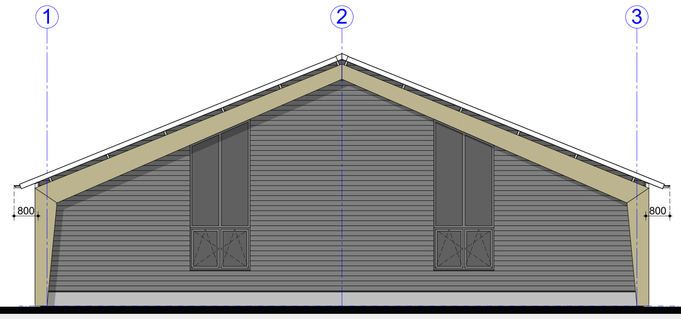

VOORGEVEL

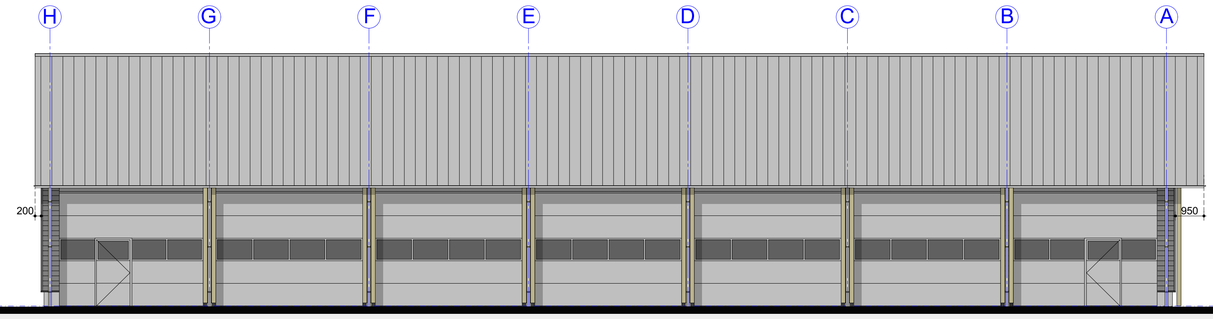

LINKER ZIJGEVEL

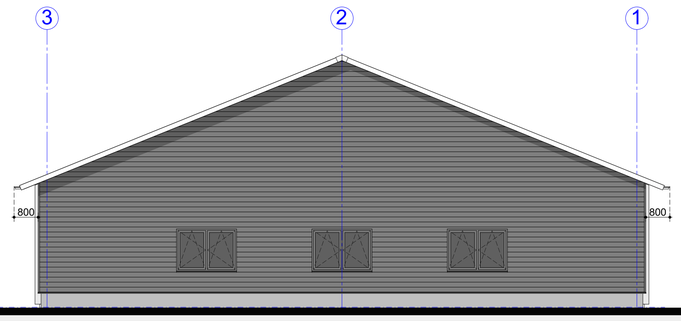

ACHTERGEVEL

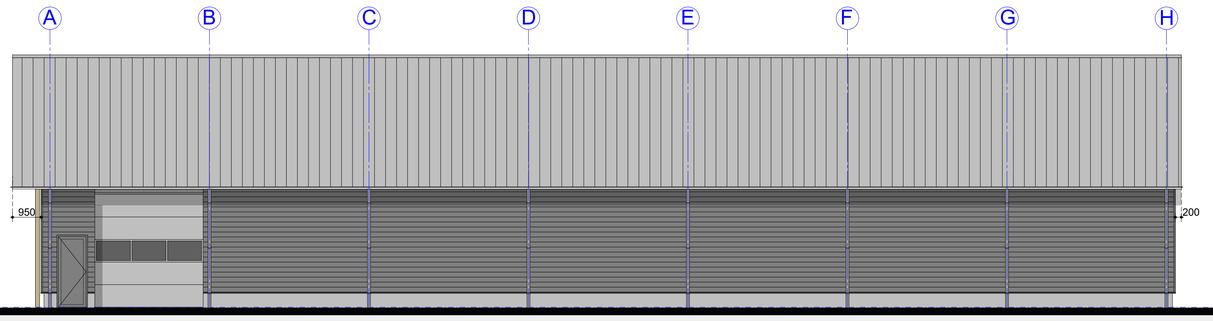

RECHTER ZIJGEVEL

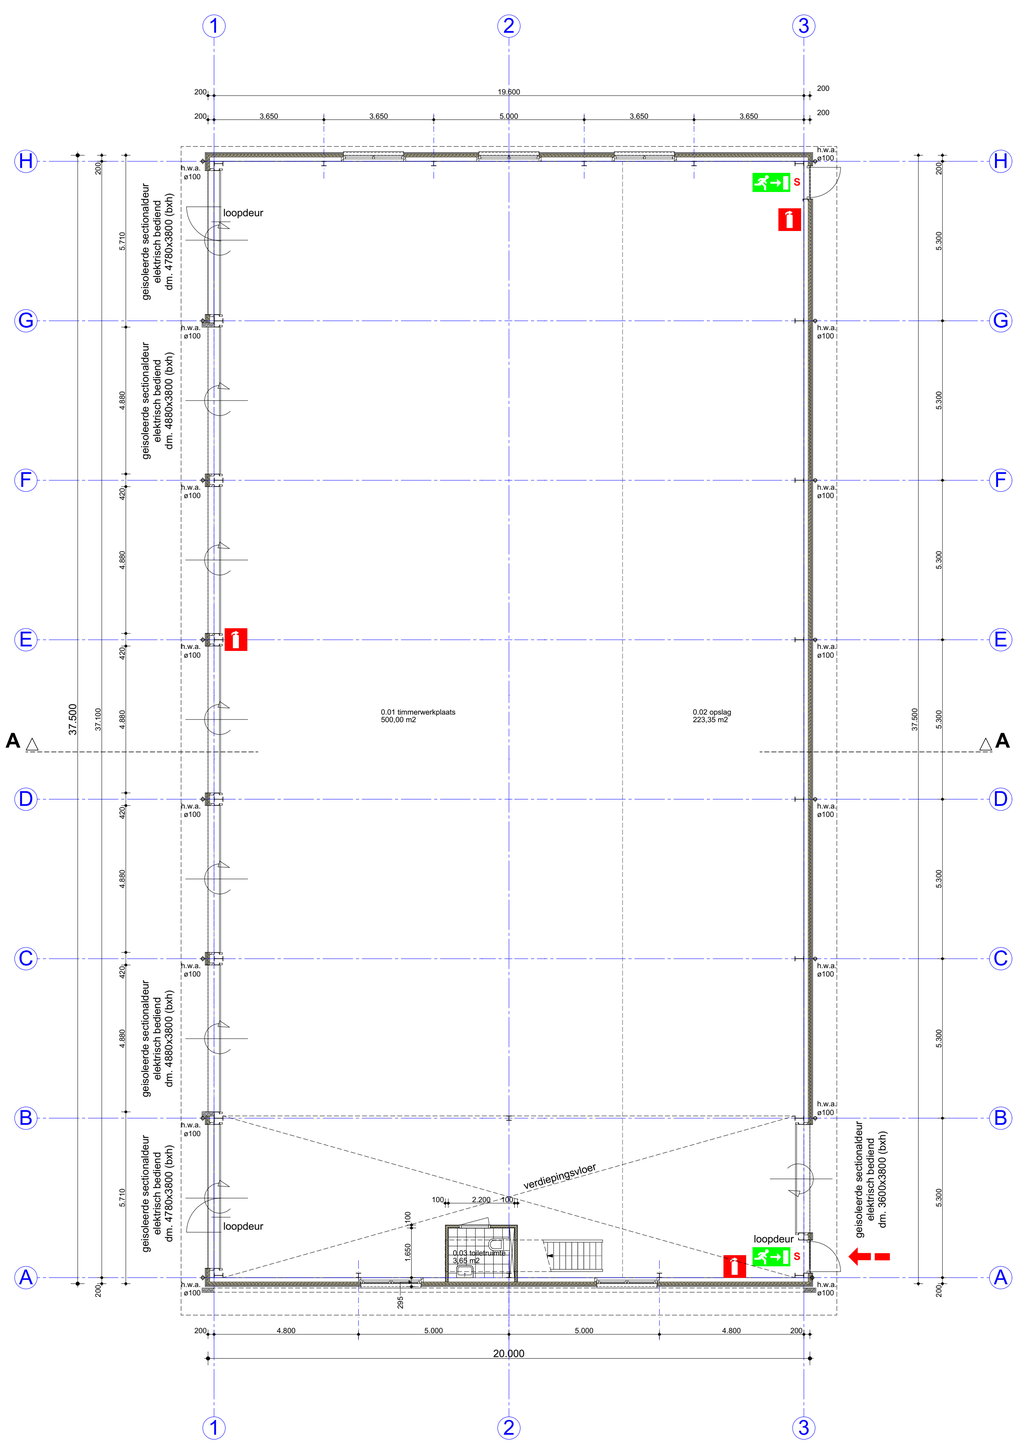

BEGANE GROND

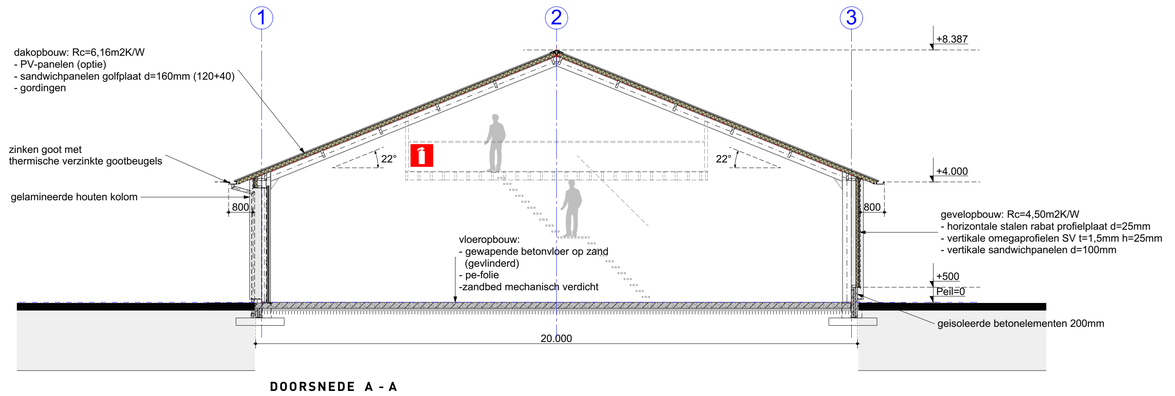

DOORSNEDE A - A

kleuren en materialen

onderdelen	materialen	kleur	kleurcode
gevelbekleding	stalen profielplaat rabatprofiel	.....	
plint	prefab. geisoleerd betonelement		
sectionaldeuren	aluminium sandwich		
buitenkozijnen	aluminium, gemoffeld		
ramen, deuren	aluminium, gemoffeld		
waterslagen	staal, zetwerk		
dagstukken, hemelplaten, hoekstukken	staal, zetwerk		
kolommen	gelamineerd hout		
spant	gelamineerd hout		
windveren	staal, zetwerk		
dakvlakken	stalen sandwichpaneel met 3 kroons trapeziumprofiel		
goten	zink		
hemelwaterafvoeren	p.v.c.		

renvooi

aanduiding looprichting vluchtroute

S zonder losse voorwerpen te openen (knopcilinder)

draagbaar blustoestel

brandweeringang (voorstel ter beoordeling van bevoegd gezag)

MAATVOERING IN HET WERK TE CONTROLEREN
ONDERDELEN CONSTRUCTIE VOLGENS OPGAVE CONSTRUCTEUR
UITVOERING VOLGENS GELDENDE BOUWBESLUIT

LANDBORG
BENUT DE RUIMTE

Holevoetplein 301
Postbus 2
3925 ZG Scherpenzeel

033 - 30 31 060
info@landborg.nl
www.landborg.nl

project

BEDRIJFSGEBOUW AAN DE
WESSELSEWEG 86 TE BARNEVELD

in opdracht van:
Van Wessel Bouw

onderdeel
AANVRAAG OMGEVINGSVERGUNNING
begane grond, gevels, doorsnede

schaal
1 : 100

getekend
GvI

datum
31 augustus 2020

gewijzigd
2 november 2020

projectnummer
3319-BP01

Behoort bij besluit van
Omgevingsdienst
De Vallei
Kenmerk: 2020W2469
25-03-2021