

MAATVOERING IN HET WERK TE CONTROLEREN
ONDERDELEN CONSTRUCTIE VOLGENS OPGAVE CONSTRUCTEUR
UITVOERING VOLGENS GELDENDE BOUWBESLUIT

LANDBORG

■ BENUT DE RUIMTE

Holevoetplein 301
Postbus 2
3925 ZG Scherpenzeel

033 - 30 31 060
info@landborg.nl
www.landborg.nl

project

BEDRIJFSGEBOUW AAN DE
WESSESEWEG 86 TE BARNEVELD

in opdracht van:

onderdeel

AANVRAAG OMGEVINGSVERGUNNING
PRINCIPEDetails

schaal
1 : 10


getekend
Gvl

datum
31 augustus 2020

gewijzigd
10 oktober 2020

projectnummer
3319-BP03


Behoort bij besluit van
Omgevingsdienst
De Vallei
Kenmerk: 2020W2409
25-03-2021

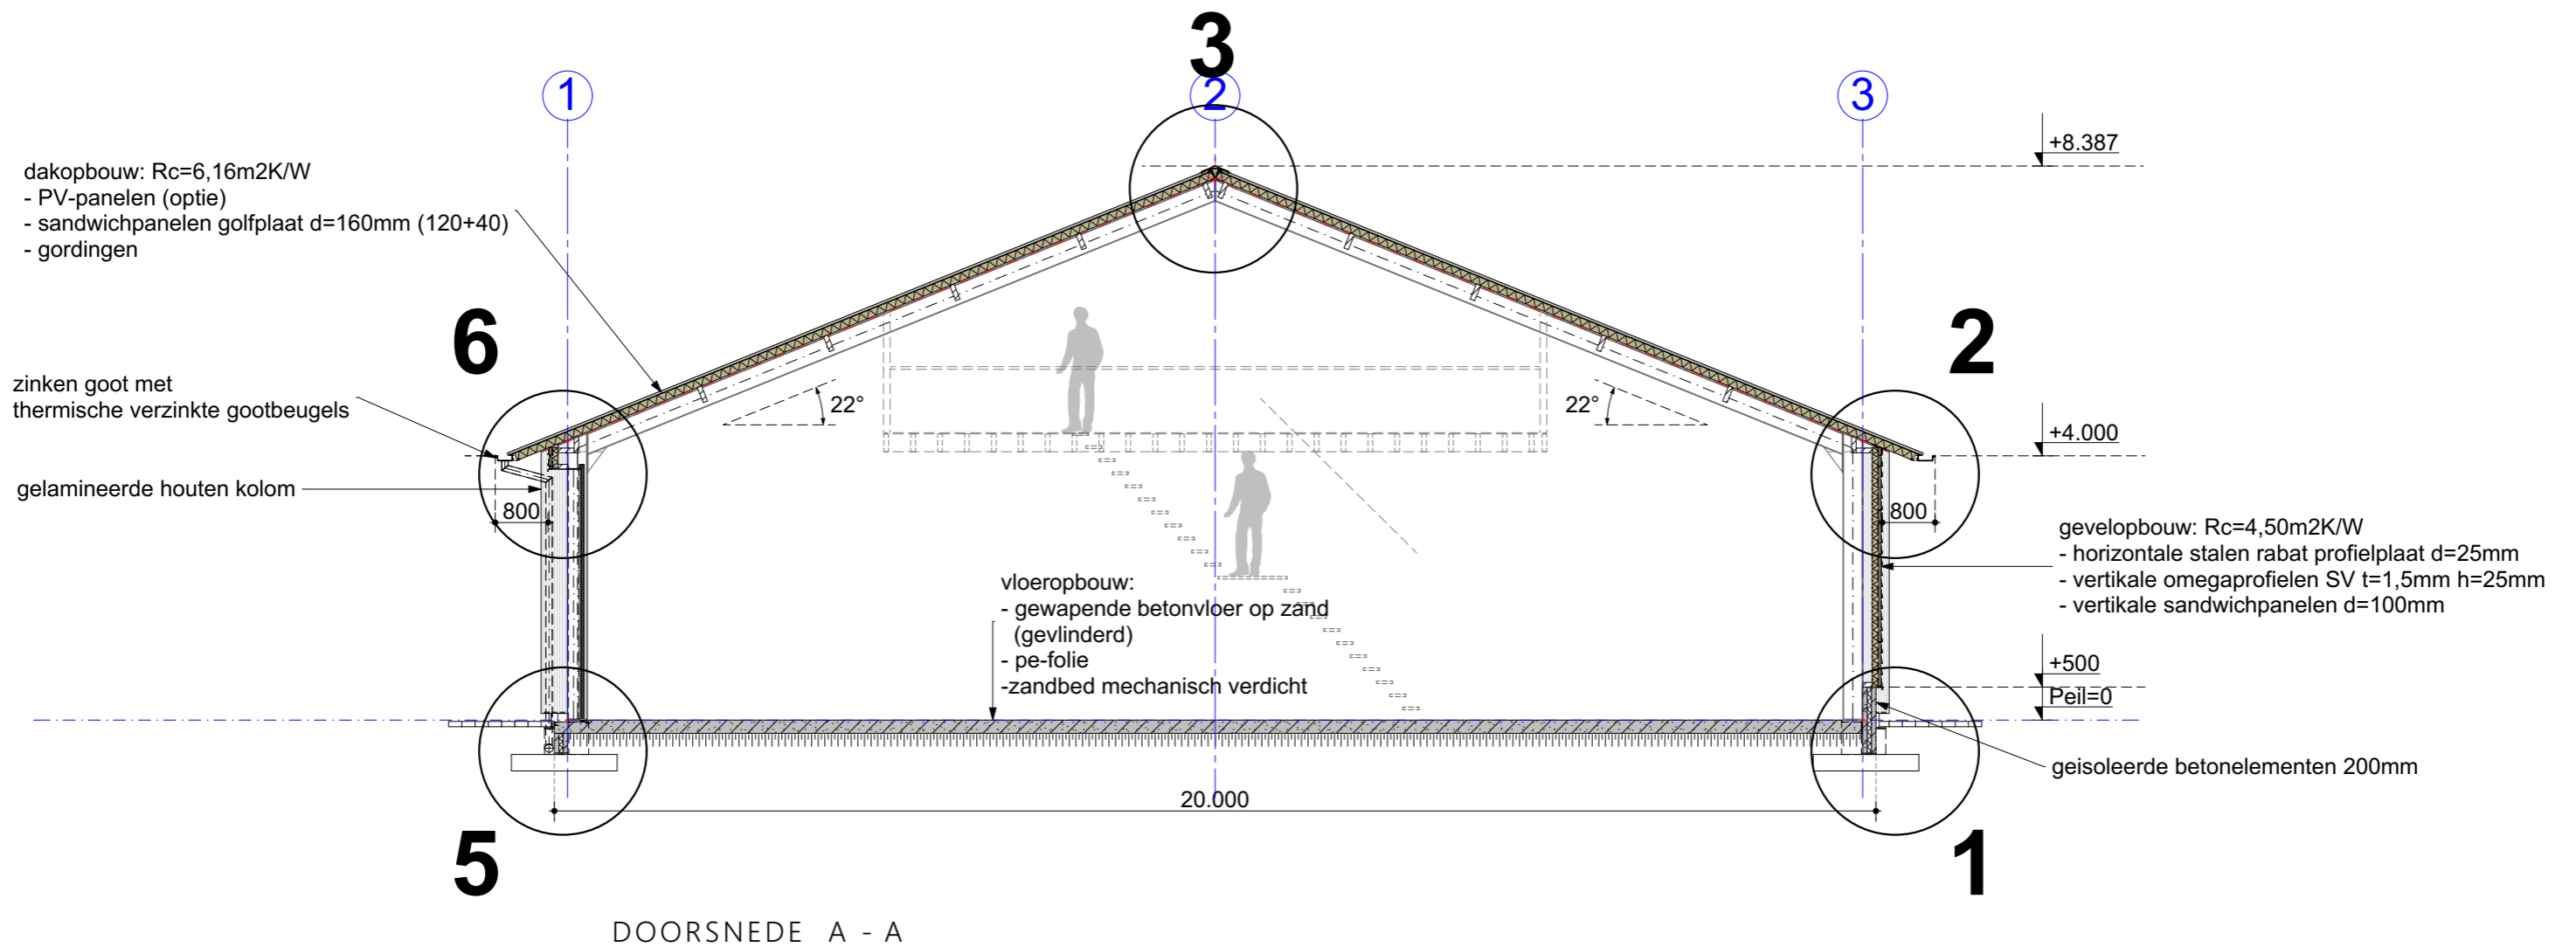


projectnr. 3319
 onderwerp PRINCIPEDETAILS

datum: 31 augustus 2020
 schaal: 1 : 100

LANDBORG
 ■ BENUT DE RUIMTE

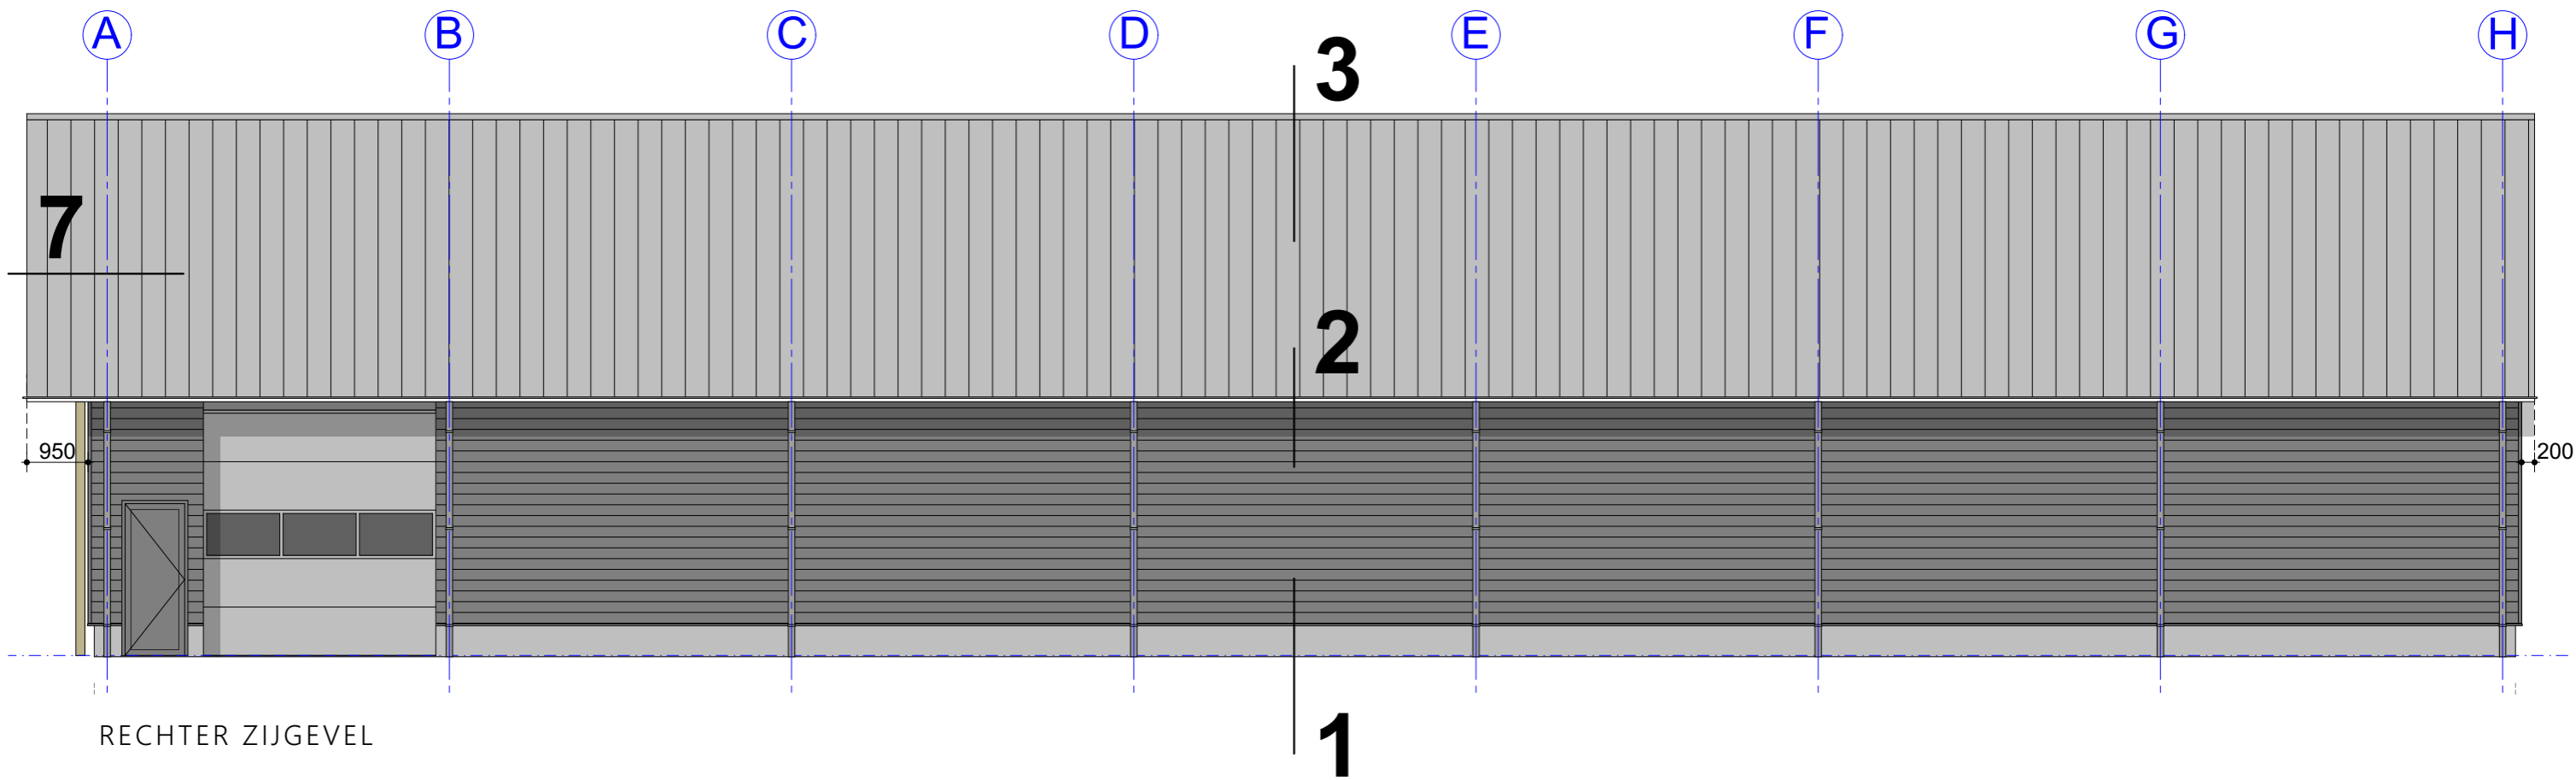

RECHTER ZIJGEVEL

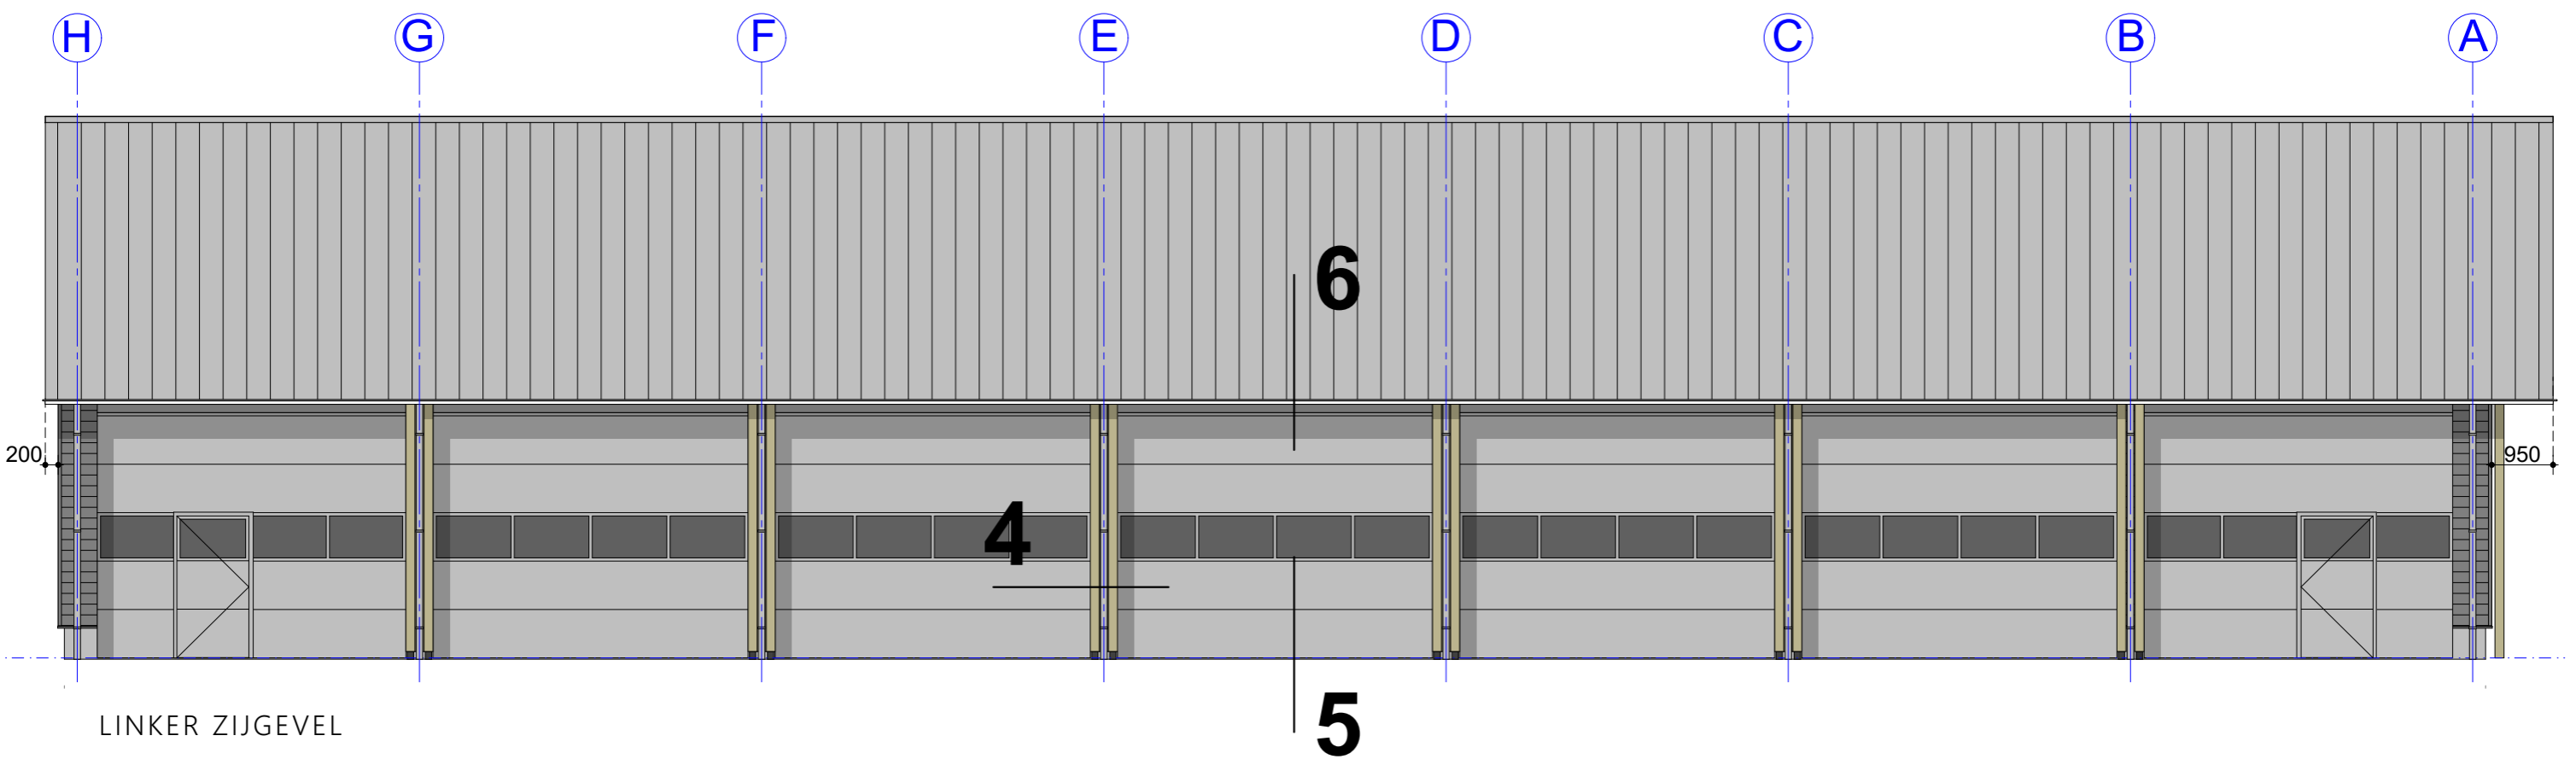


LINKER ZIJGEVEL

projectnr. 3319
 onderwerp PRINCIPEDETAILS

datum: 31 augustus 2020
 schaal: 1 : 100

LANDBORG

■ BENUT DE RUIMTE

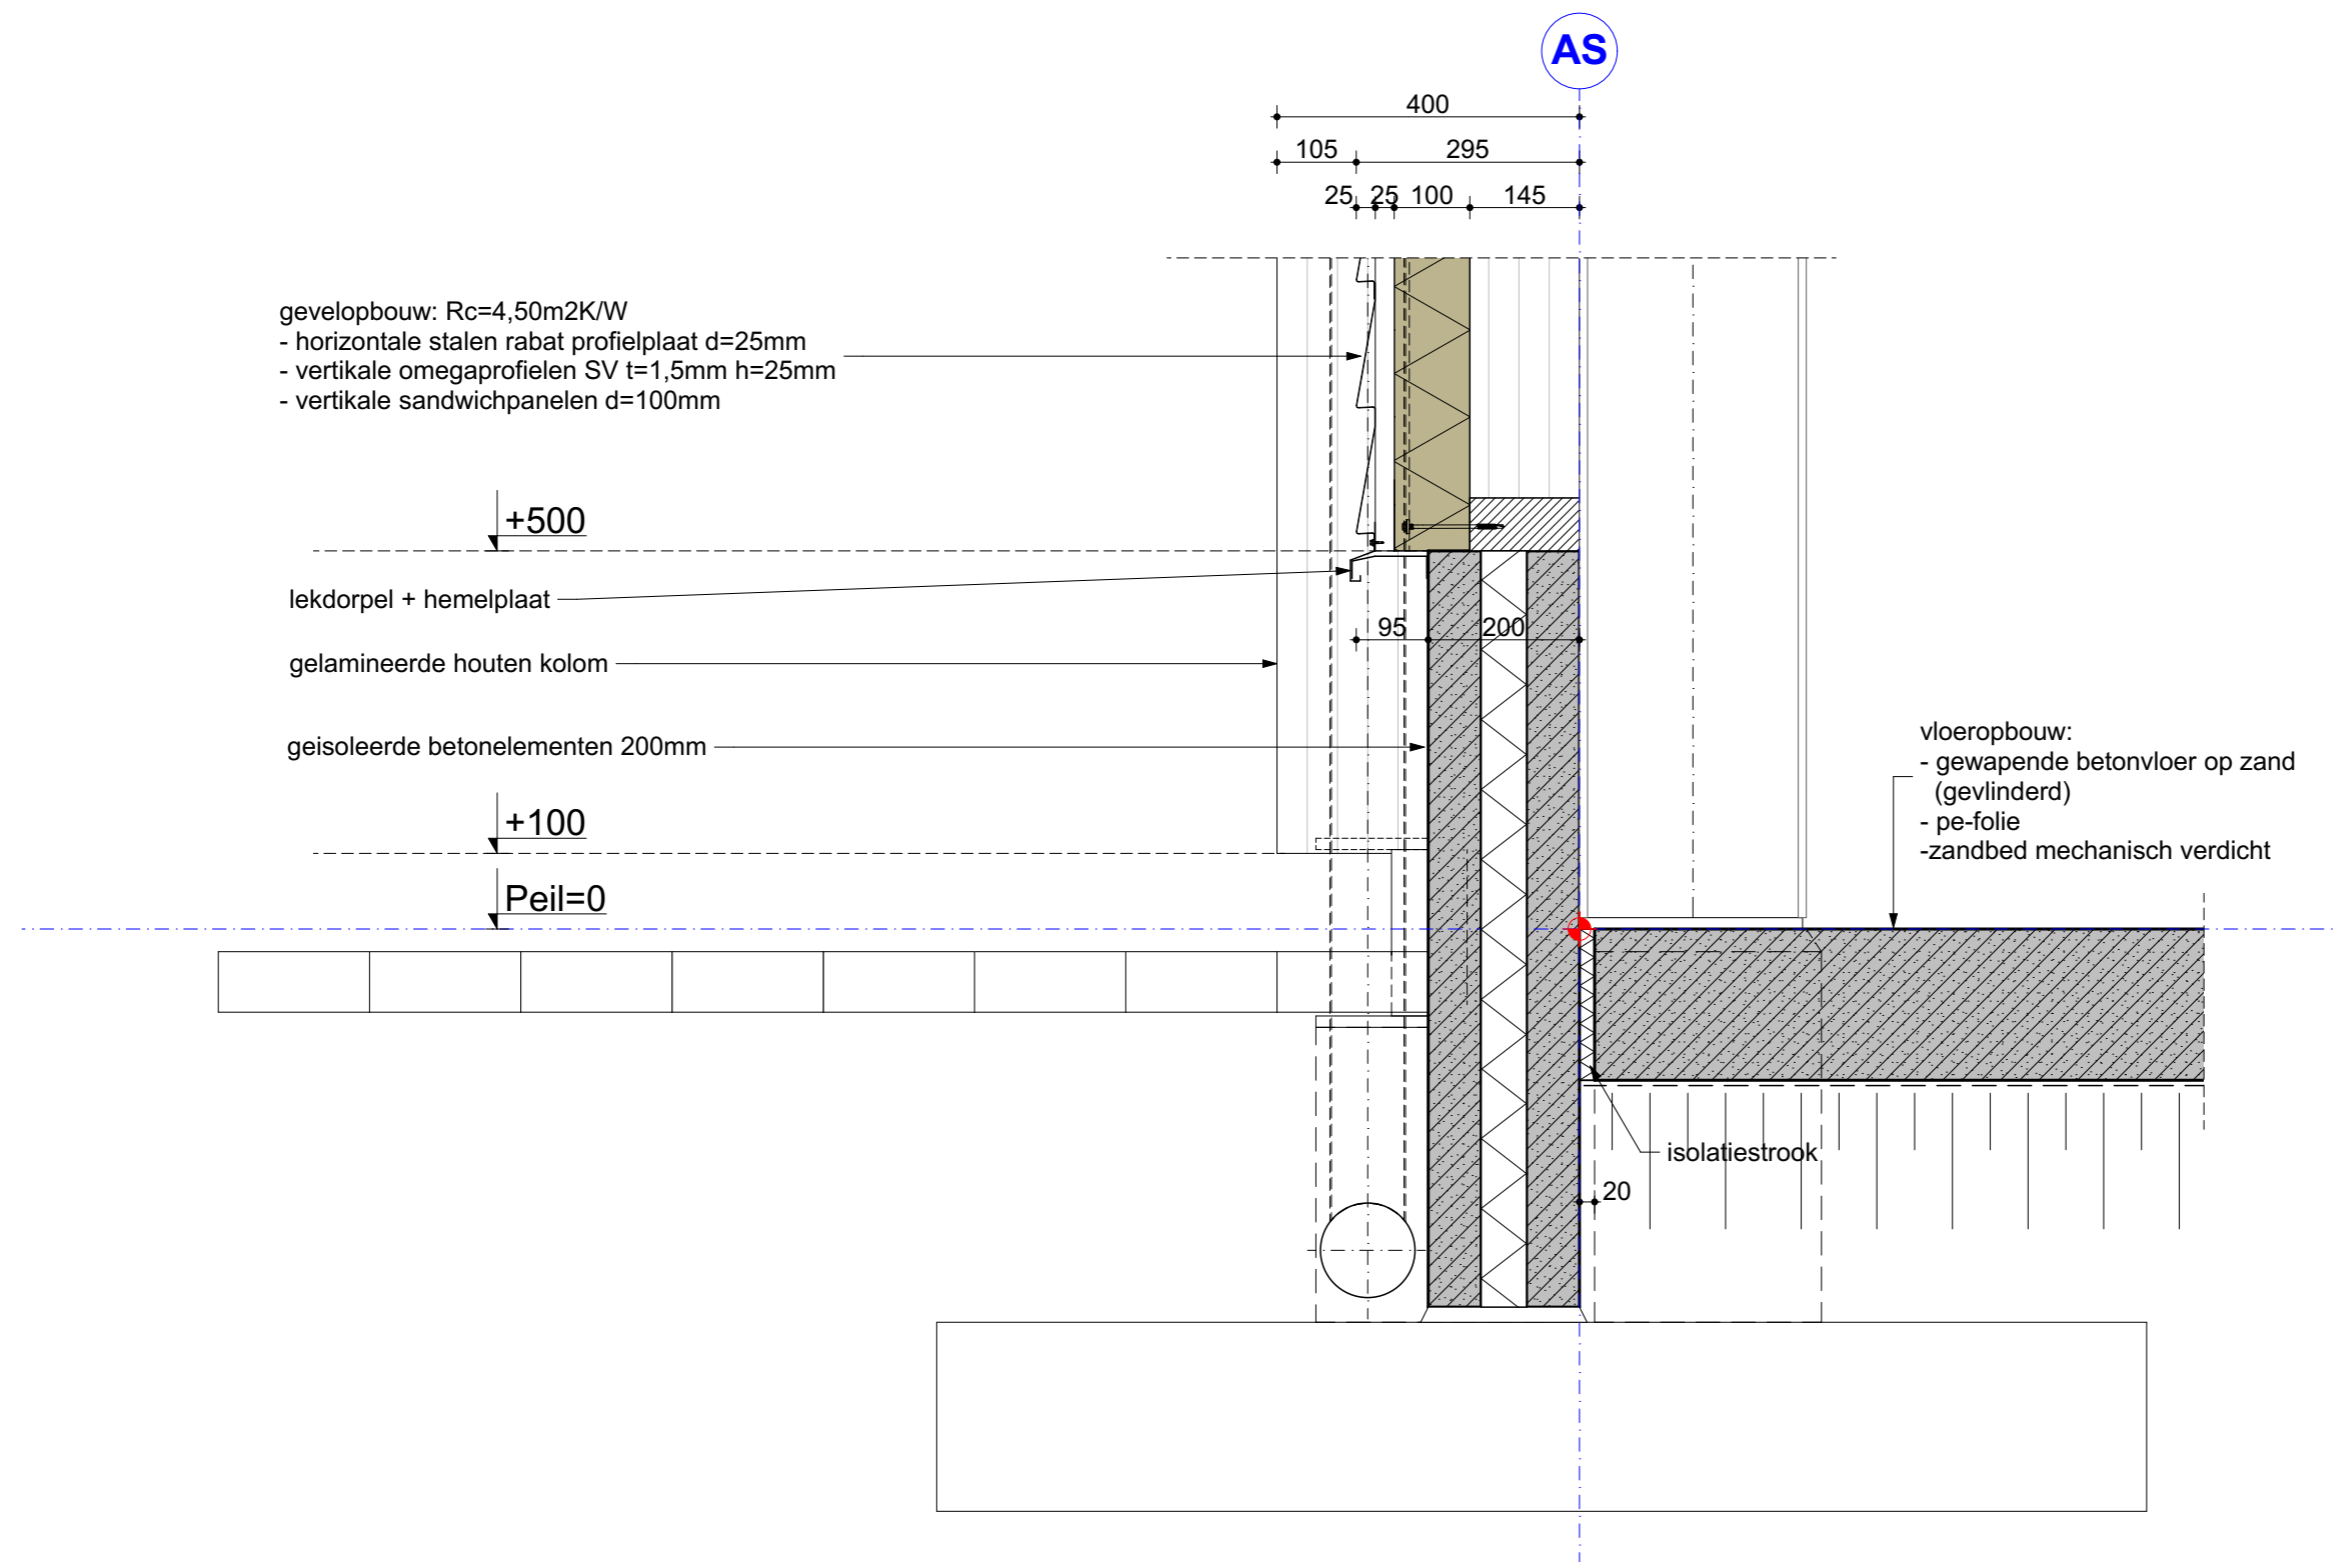


DETAIL 1

projectnr. 3319
 onderwerp PRINCIPEDetails

datum: 31 augustus 2020
 schaal: 1 : 10

LANDBORG
 ■ BENUT DE RUIMTE

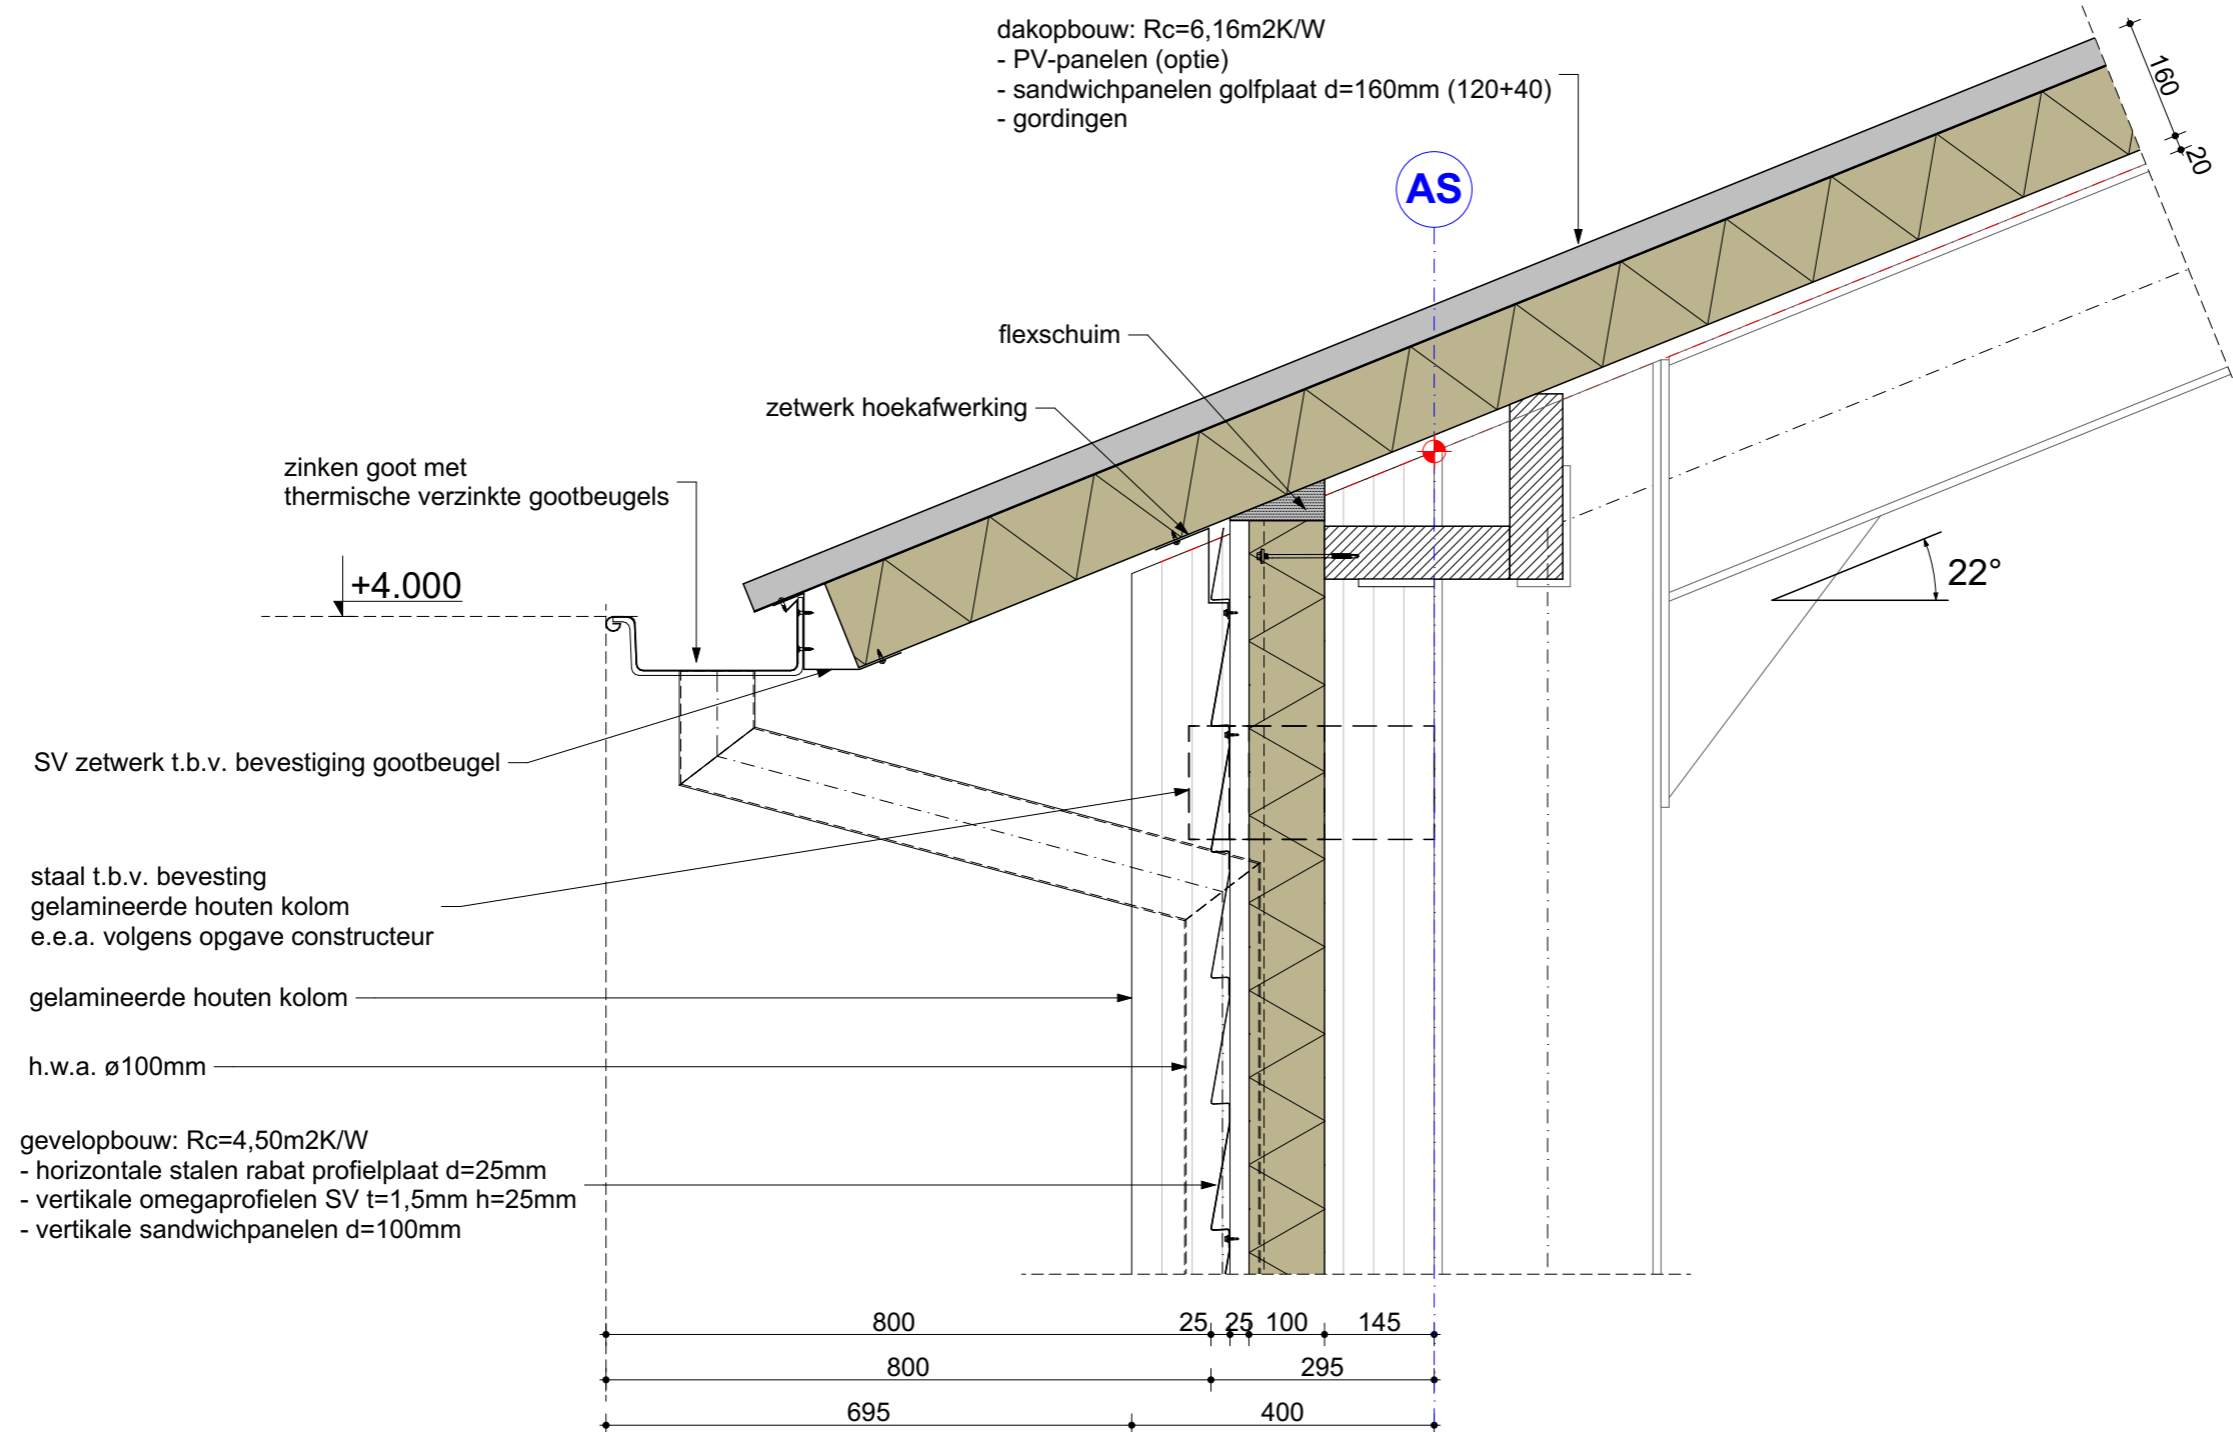


DETAIL 2

projectnr. 3319
 onderwerp PRINCIPEDetails

datum: 31 augustus 2020
 schaal: 1 : 10

LANDBORG
 ■ BENUT DE RUIMTE

dakopbouw: Rc=6,16m²K/W
 - PV-panelen (optie)
 - sandwichpanelen golfplaat d=160mm (120+40)
 - gordingen

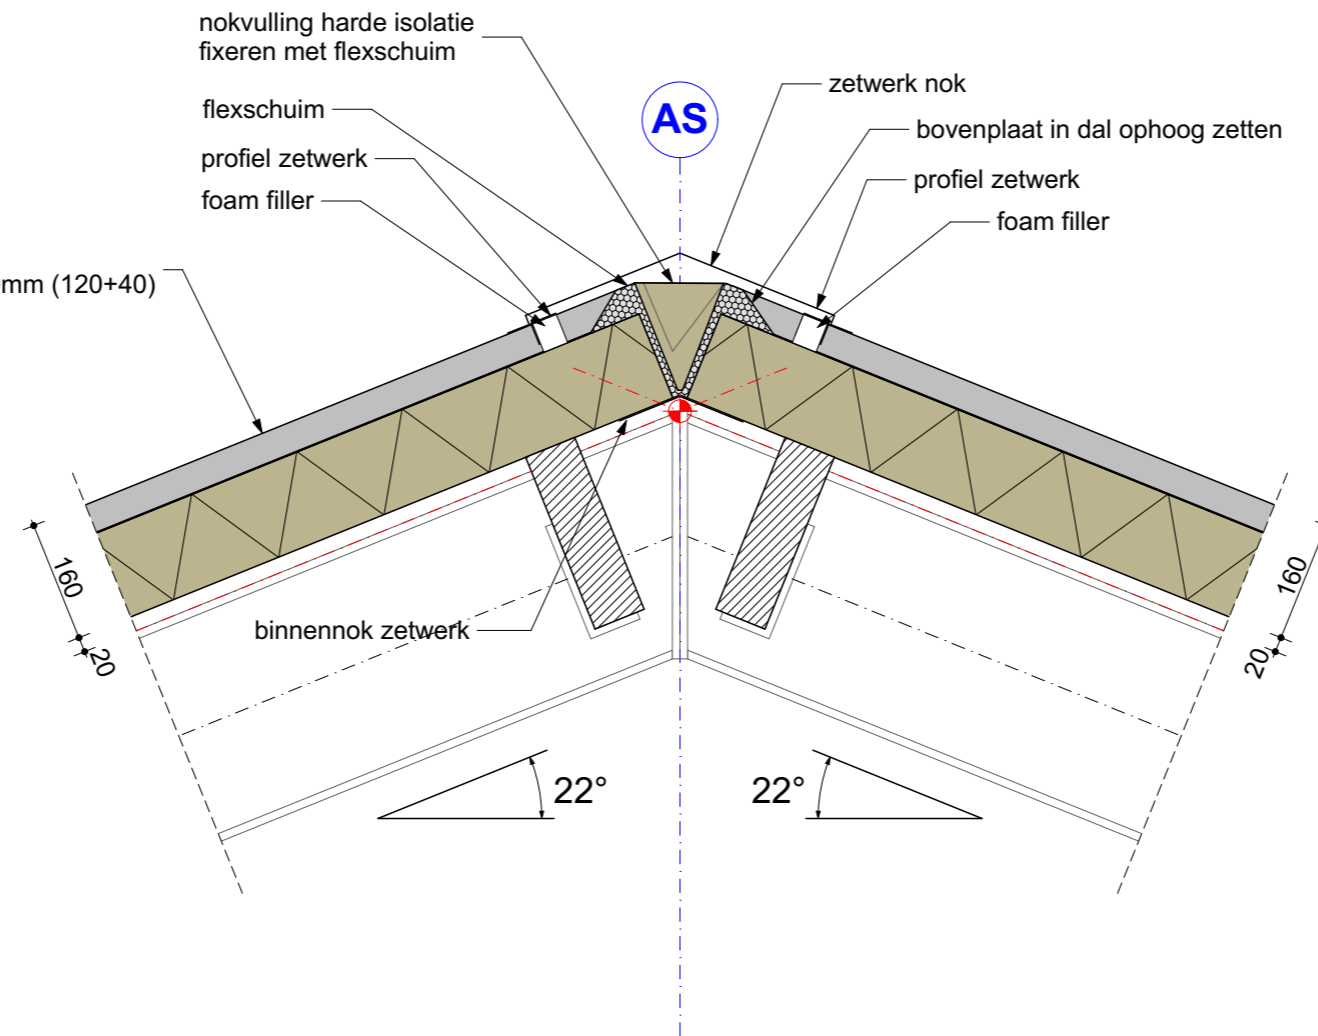


DETAIL 3

projectnr. 3319
 onderwerp PRINCIPEDetails

datum: 31 augustus 2020
 schaal: 1 : 10

LANDBORG

■ BENUT DE RUIMTE

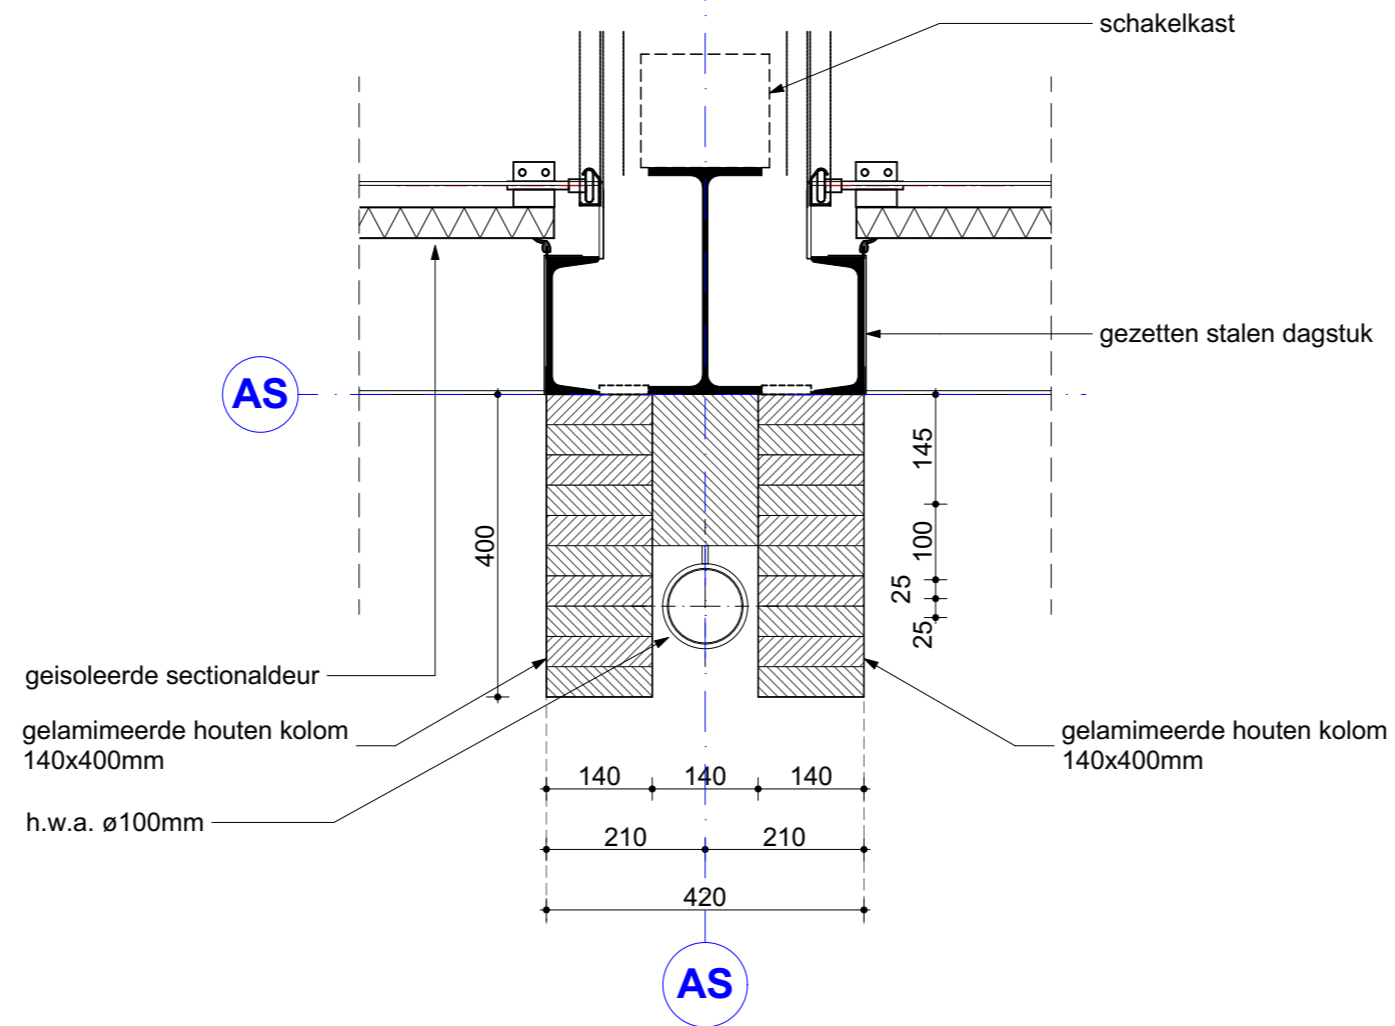


DETAIL 4

projectnr. 3319
 onderwerp PRINCIPEDetails

datum: 31 augustus 2020
 schaal: 1 : 10

LANDBORG

■ BENUT DE RUIMTE

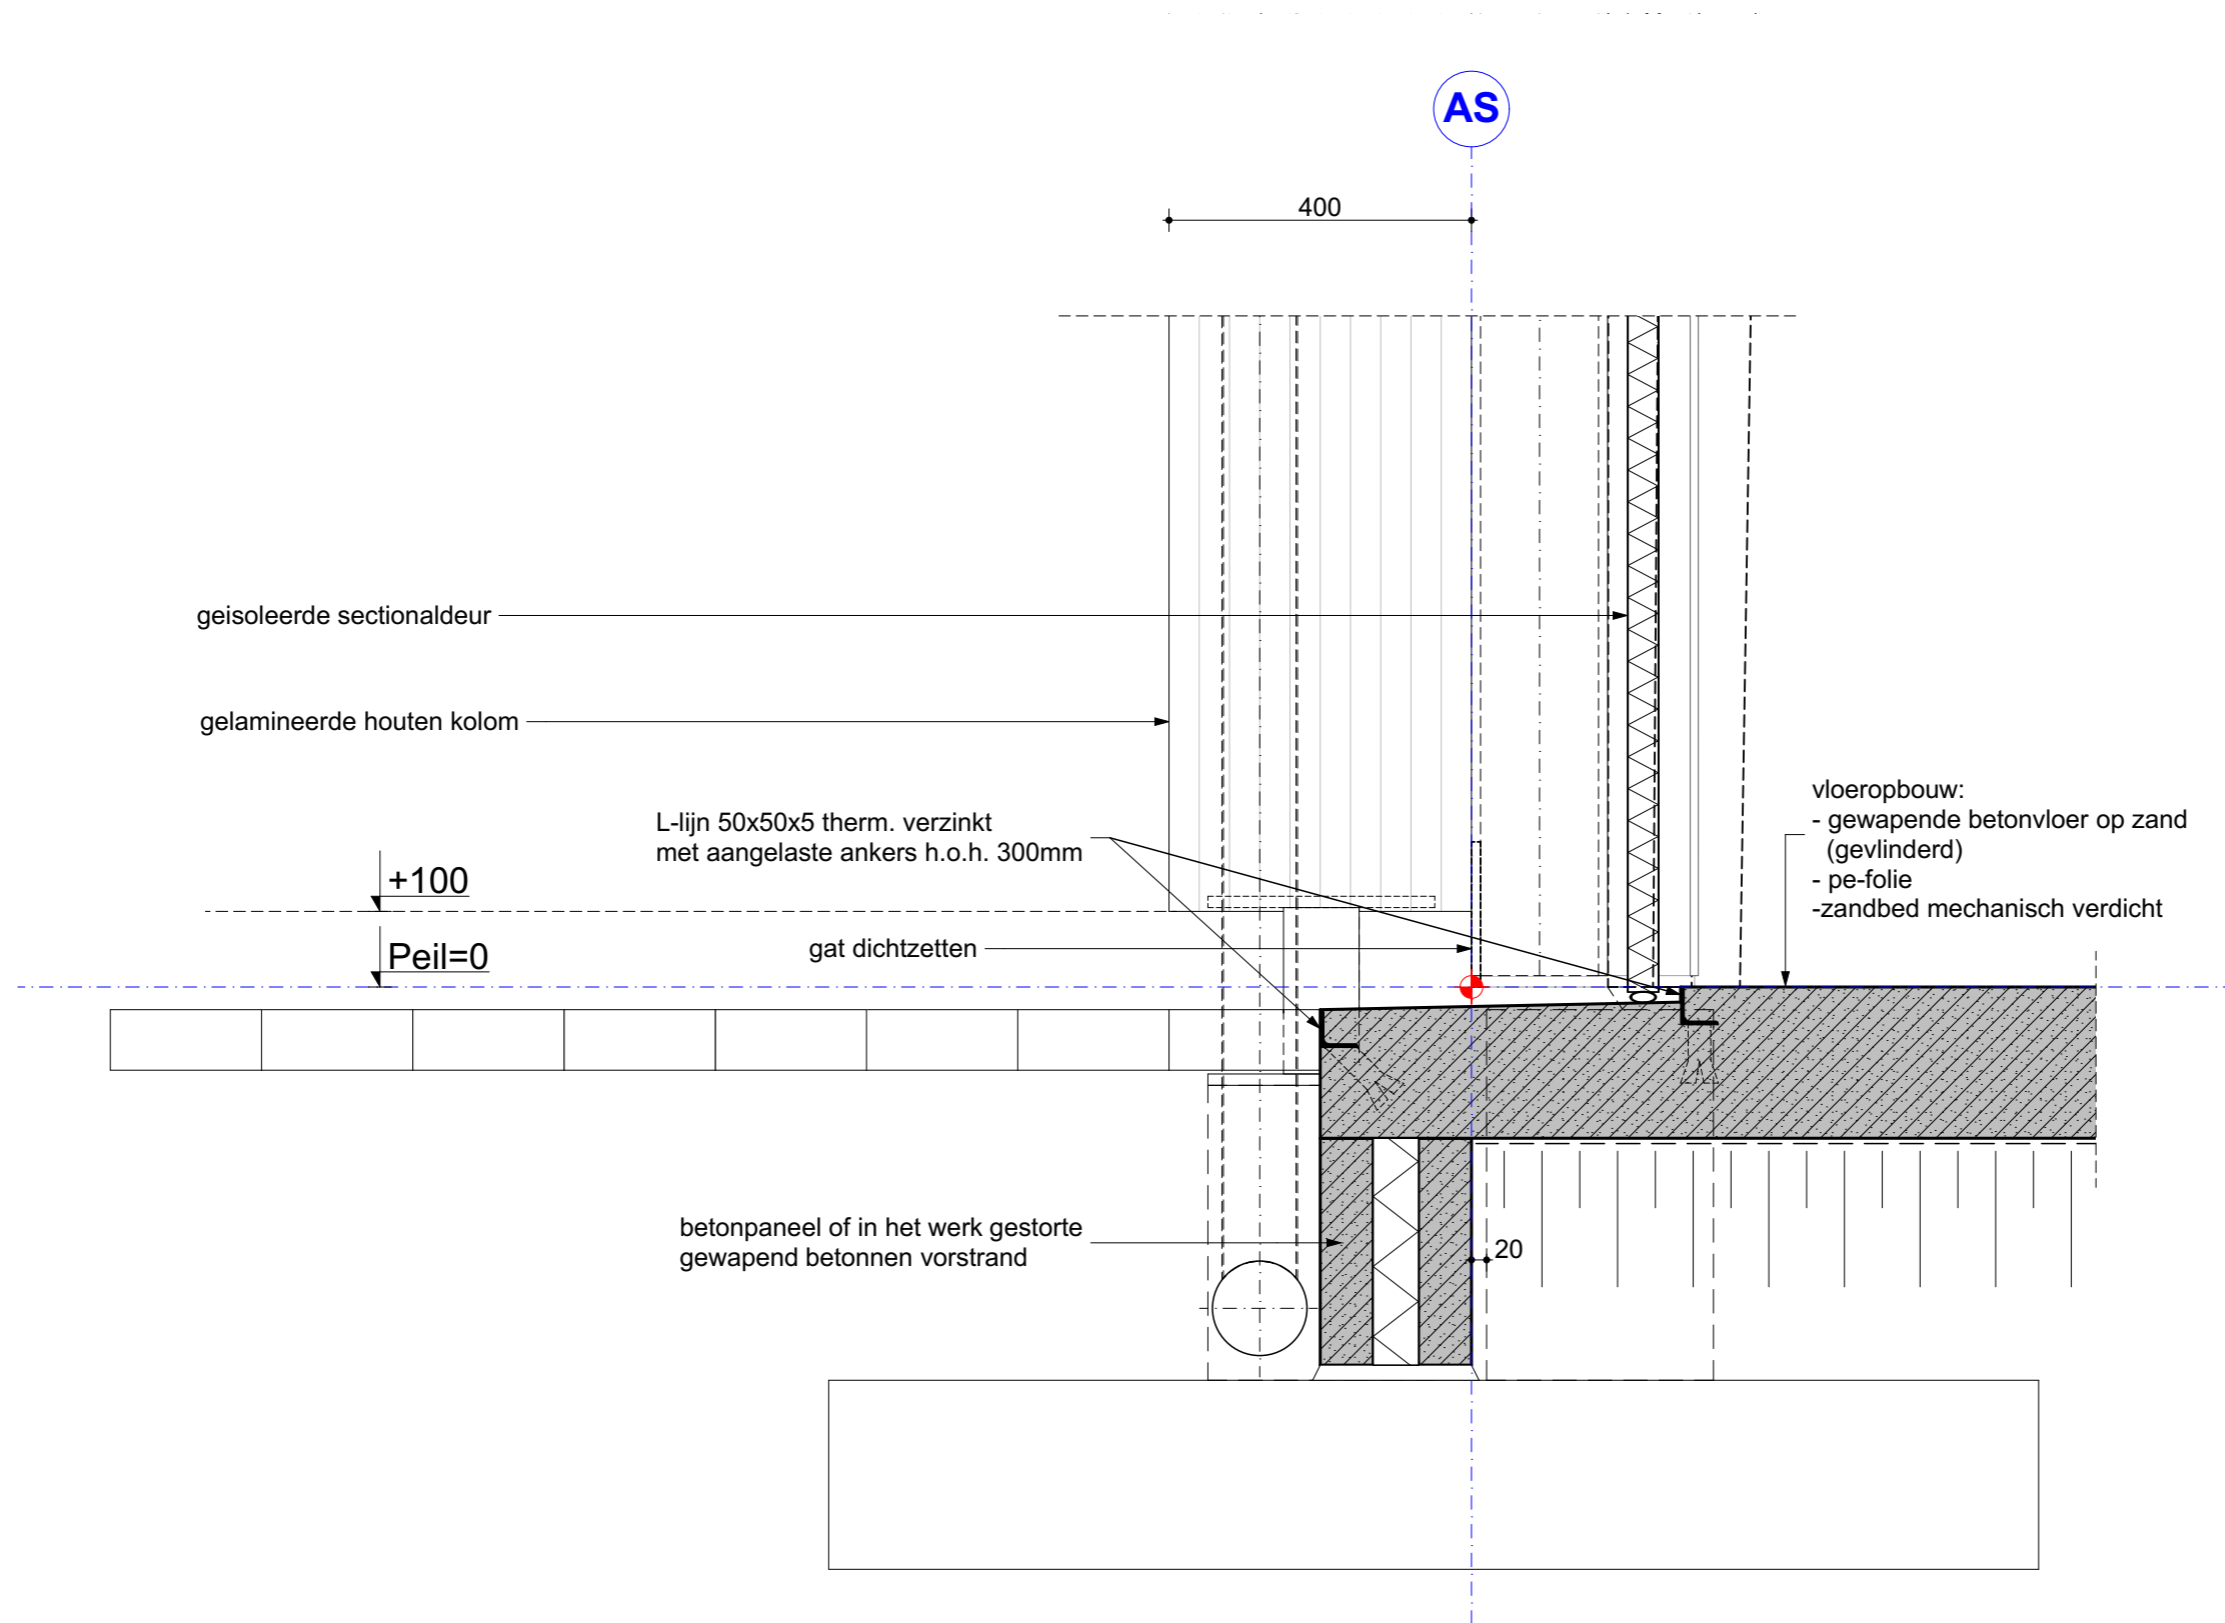


DETAIL 5

projectnr. 3319
 onderwerp PRINCIPEDetails

datum: 31 augustus 2020
 schaal: 1 : 10

LANDBORG
 ■ BENUT DE RUIMTE

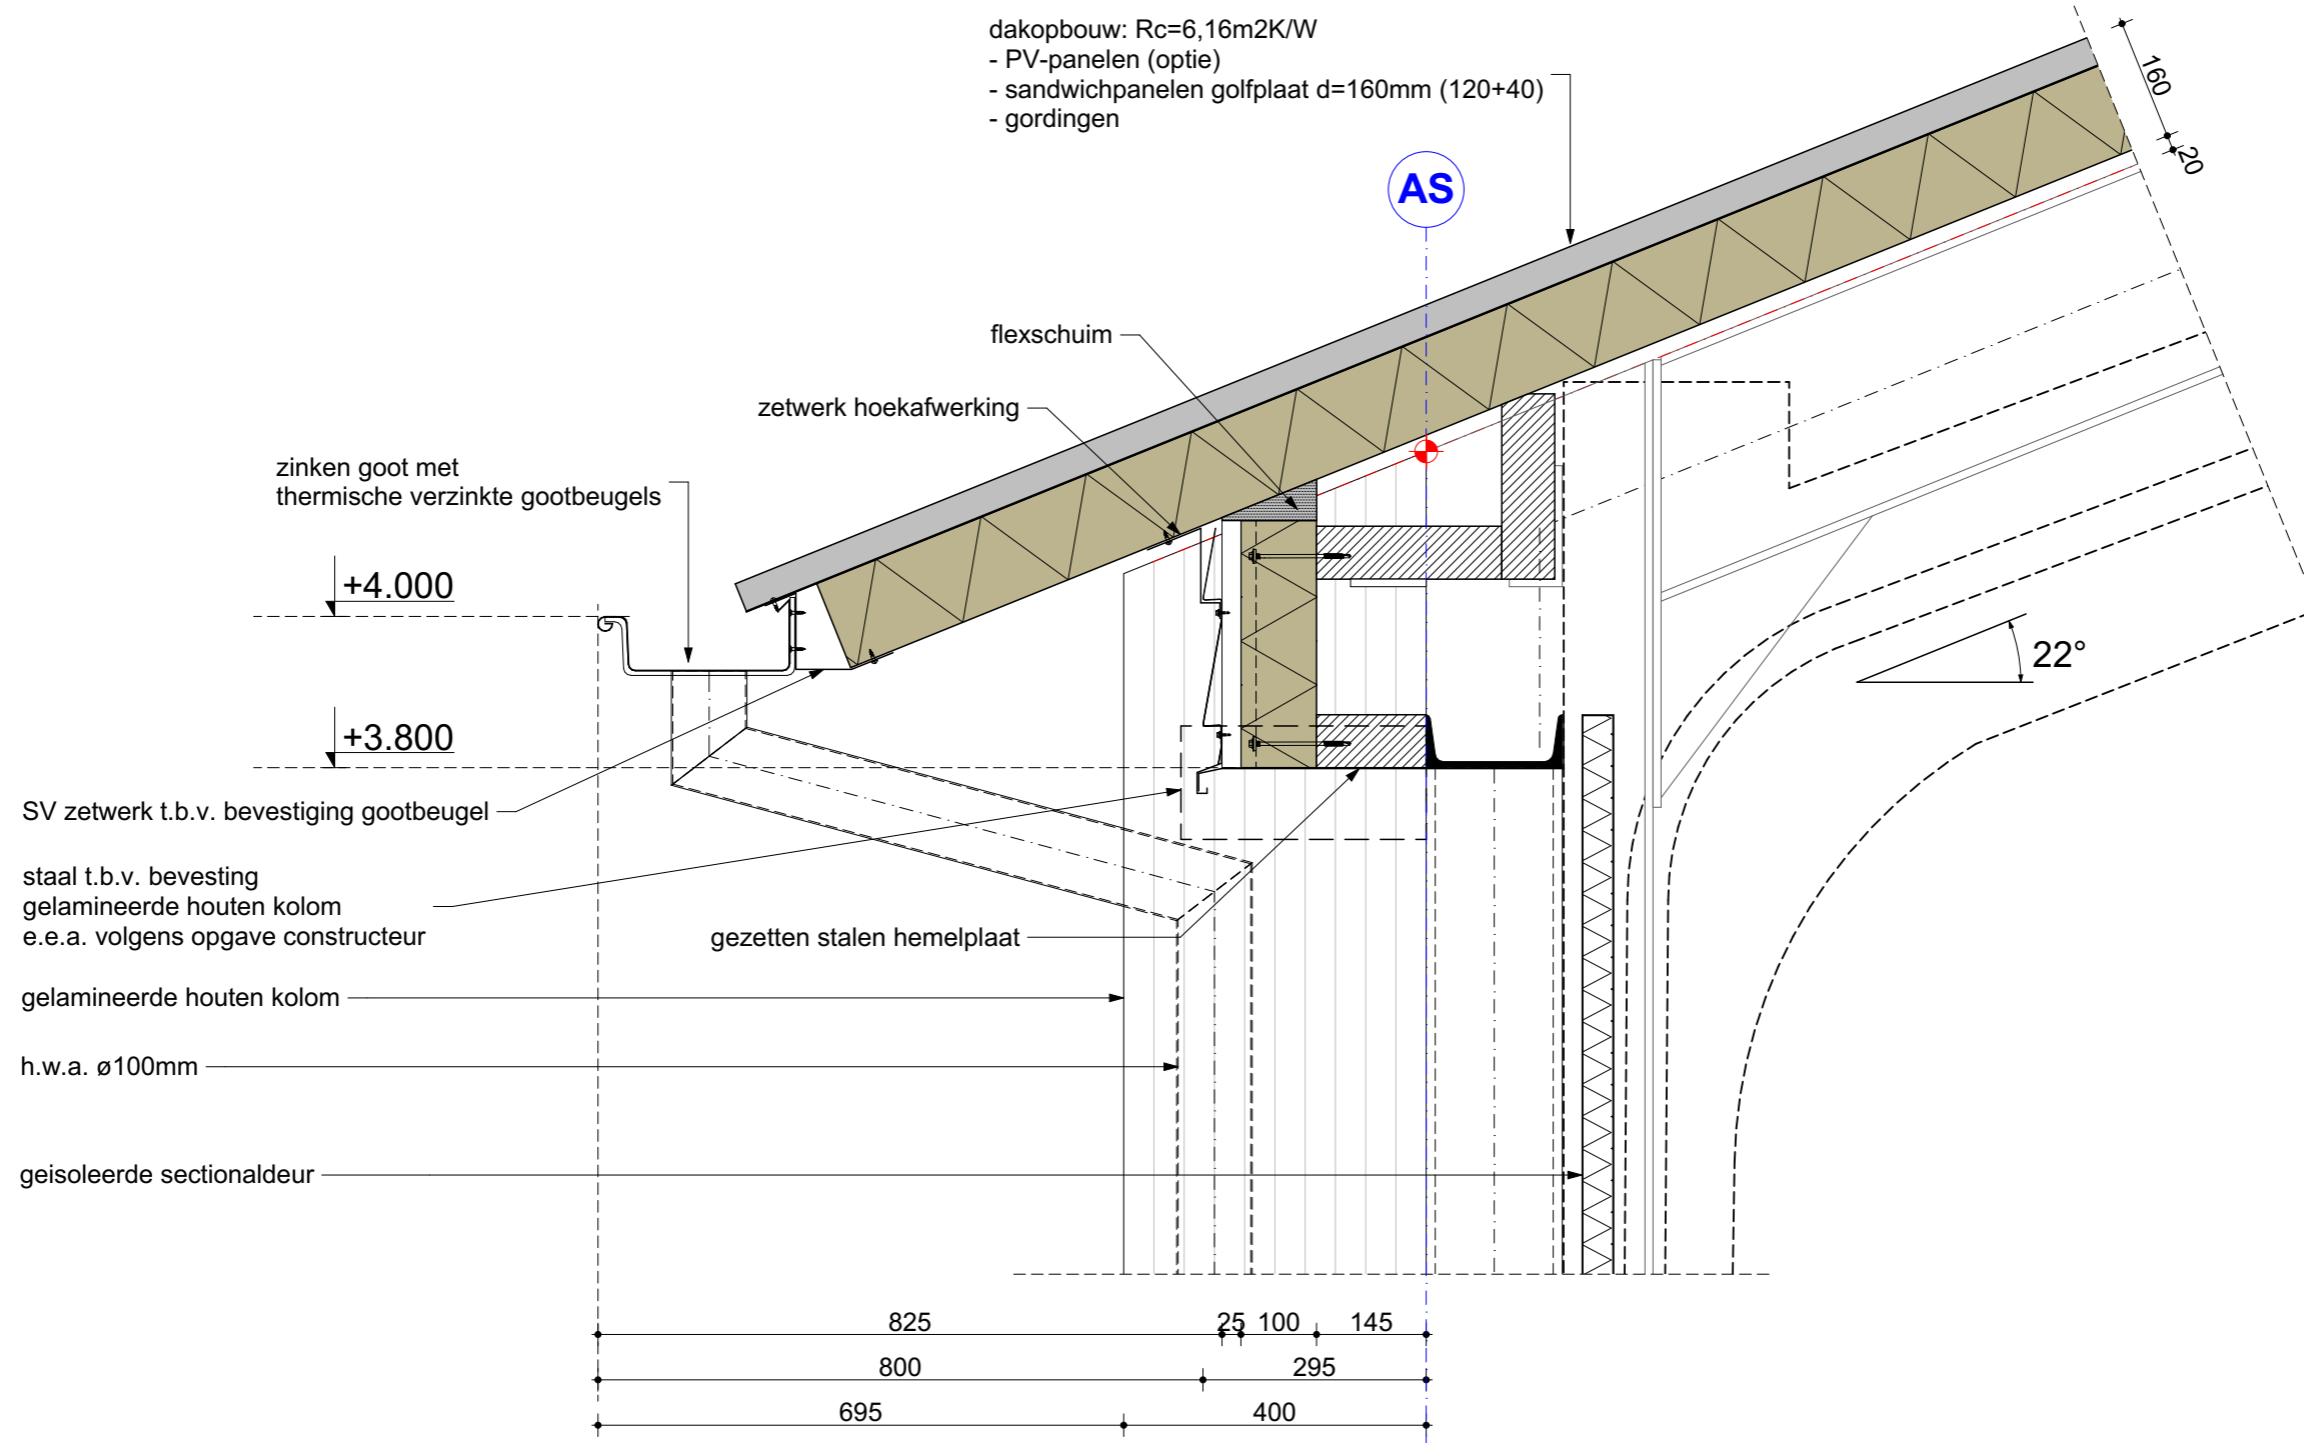


DETAIL 6

projectnr. 3319
 onderwerp PRINCIPEDETAILS

datum: 31 augustus 2020
 schaal: 1 : 10

LANDBORG
 ■ BENUT DE RUIMTE

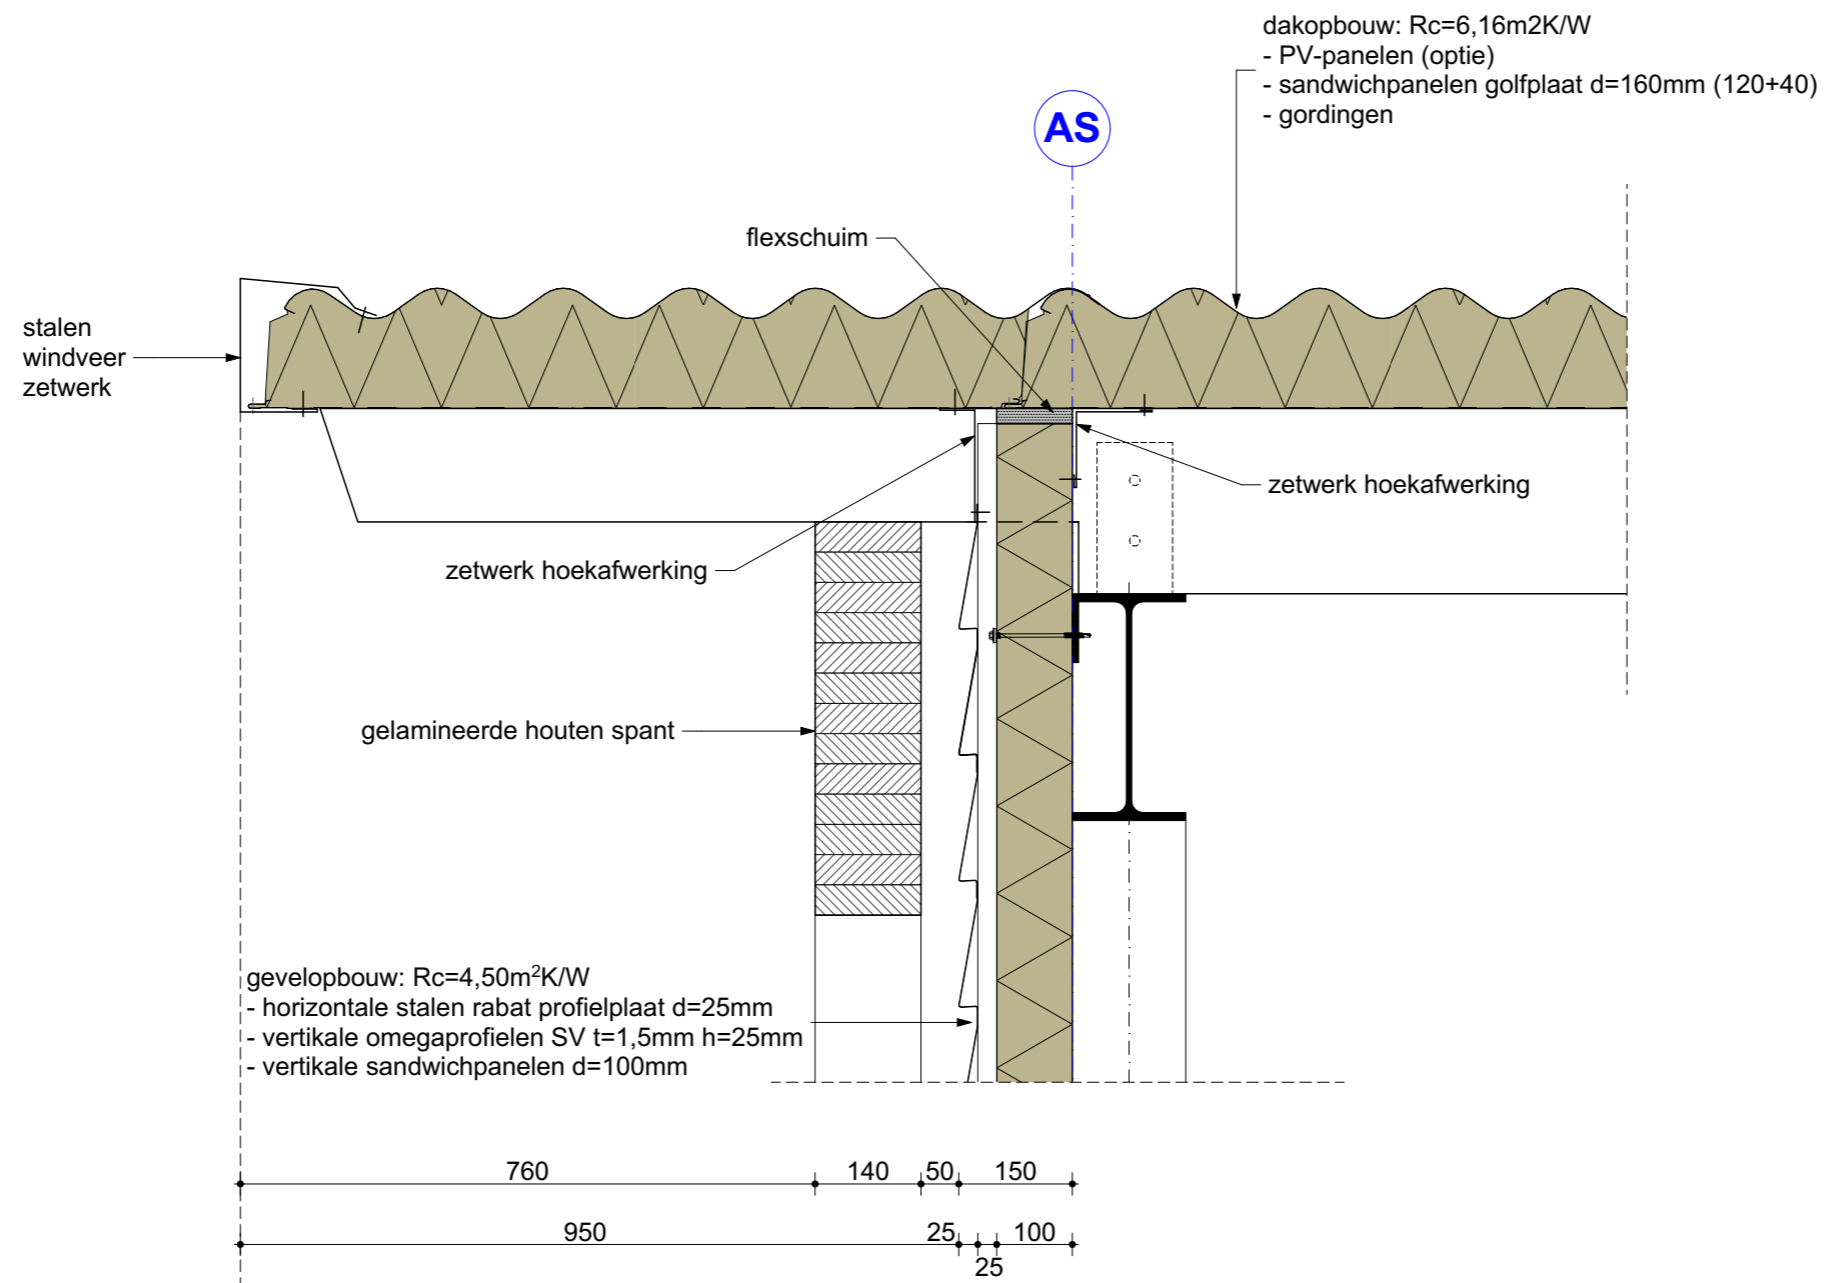

DETAIL 7

projectnr. 3319
 onderwerp PRINCIPEDETAILS

datum: 31 augustus 2020
 schaal: 1 : 10

LANDBORG
 ■ BENUT DE RUIMTE