renvooi

1	divers klein handgereedschap	1x	5,0 kW
2	afzuiginstallatie	1x	12,0 kW
3	formaatzaag	1x	1,0 kW
4	vlakbank	1x	2,5 kW
5	vandiktebank	1x	5,5 kW
6	afkortzaag	1x	3,0 kW
7	compressor	1x	3,0 kW
8	opslag verf diverse	max.	20 ltr.
9	tractor	1x	45 kW

poederblusser

noodverlichtingsarmatuur 'uit'

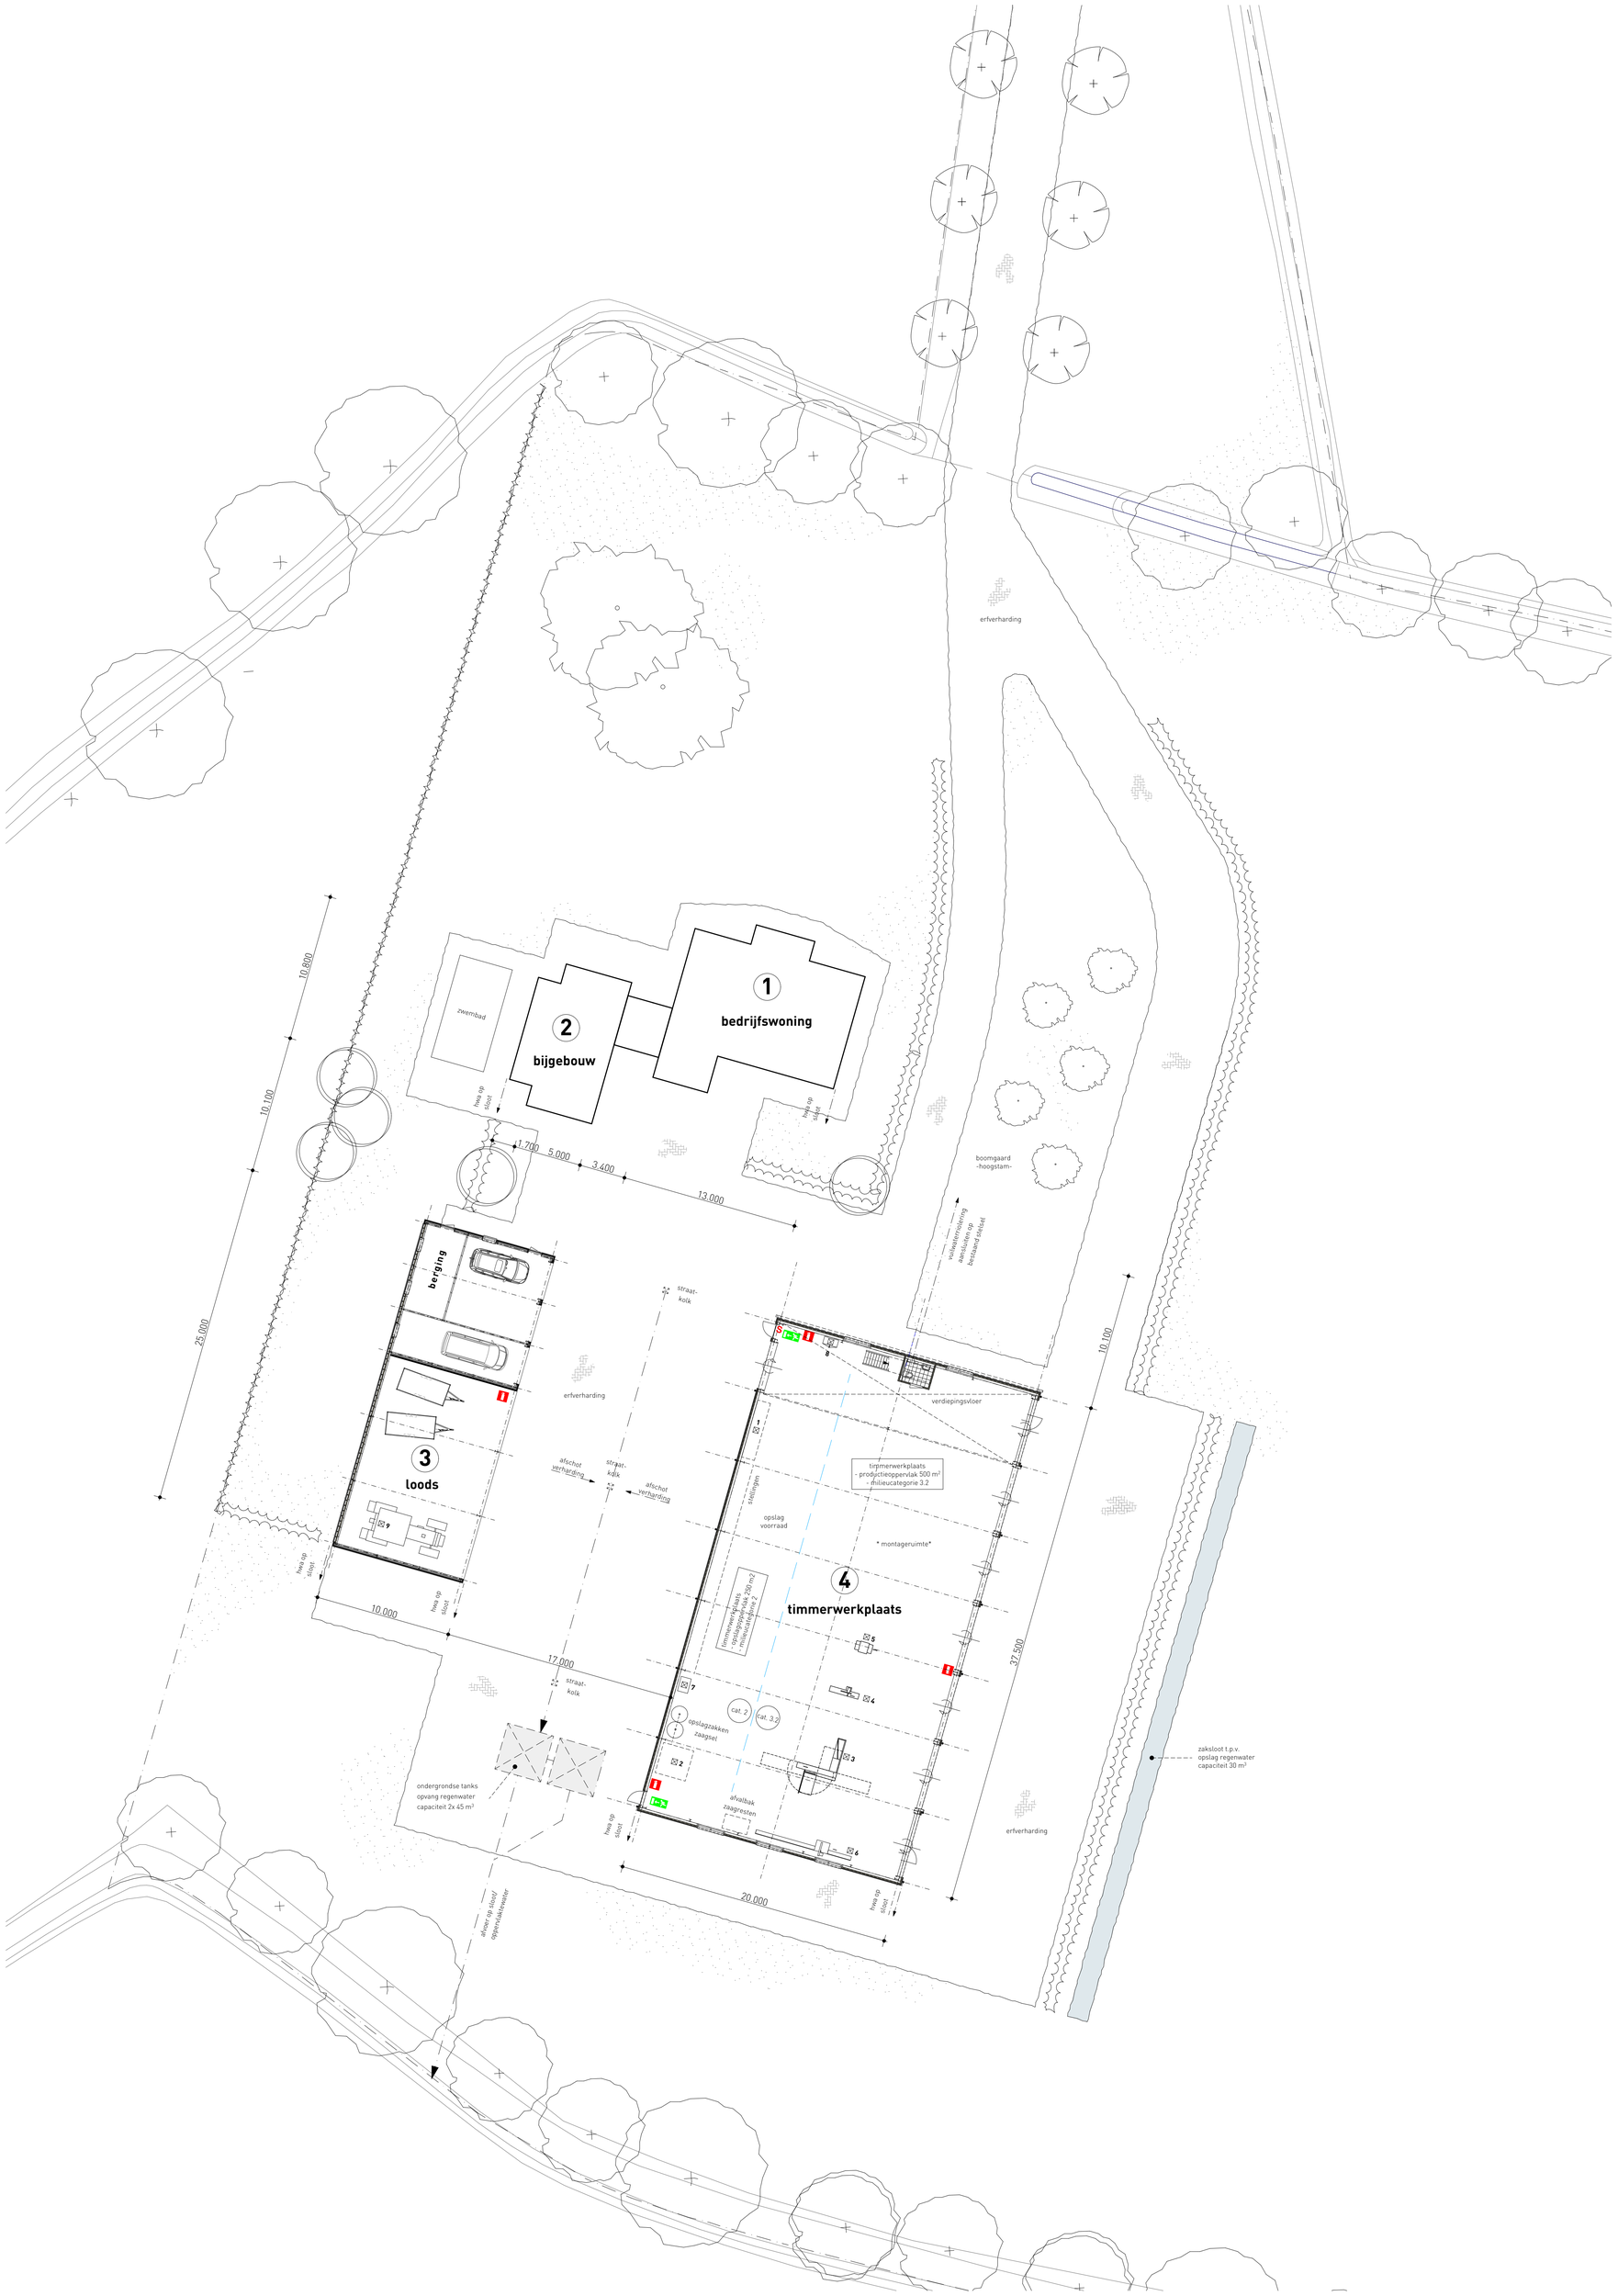

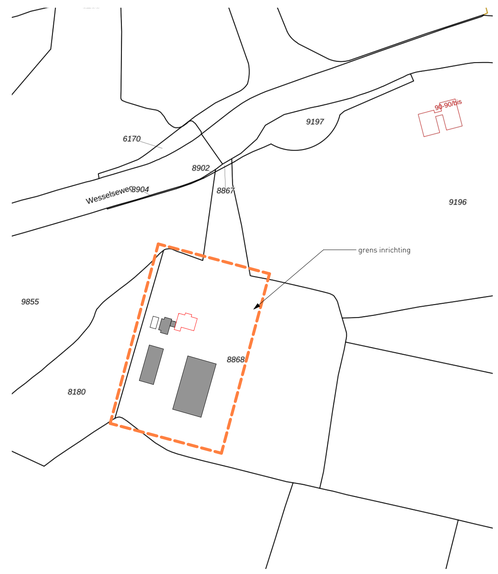

Kadastraal bekend:

- Gemeente	BARNEVELD
- sectie:	C
- perceel nr.:	8868
- schaal:	1 : 2000

SITUATIE

MAATVOERING IN HET WERK TE CONTROLEREN
ONDERDELEN CONSTRUCTIE VOLGENS OPGAVE CONSTRUCTEUR
UITVOERING VOLGENS GELDENDE BOUWBESLUIT

LANDBORG
BENUT DE RUIMTE

Holevoetplein 301
Postbus 2
3925 ZG Scherpenzeel

033 30 31 060
info@landborg.nl
www.landborg.nl

project
MILIEUMELDING
WESSELSEWEG 86
TE BARNEVELD

in opdracht van:
Bouwbedrijf Van Wessel

onderdeel
MILIEUTEKENING

schaal
1 : 200

getekend
Gvl

datum
16 oktober 2020

gewijzigd
-

projectnummer
3319-M01

Behoort bij besluit van
Omgevingsdienst
De Vallei
Kenmerk: 2020W2469
25-03-2021