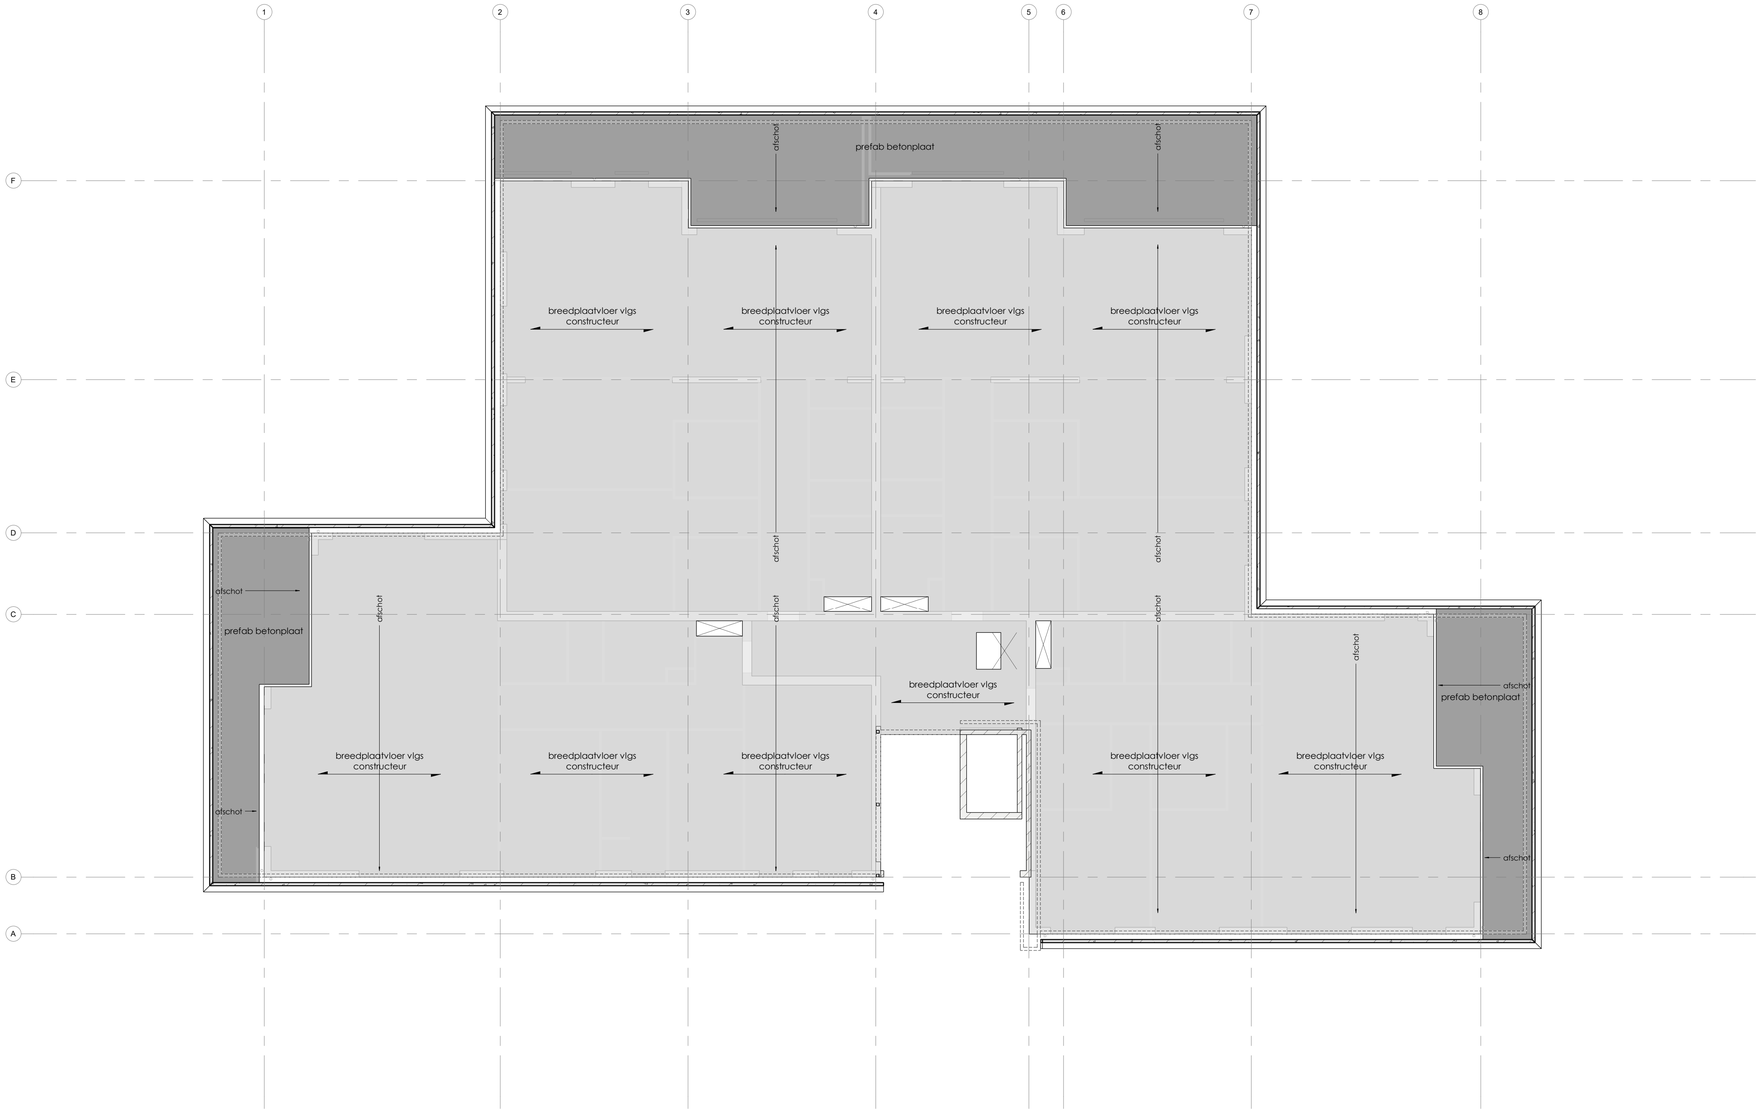

DAKVLOER

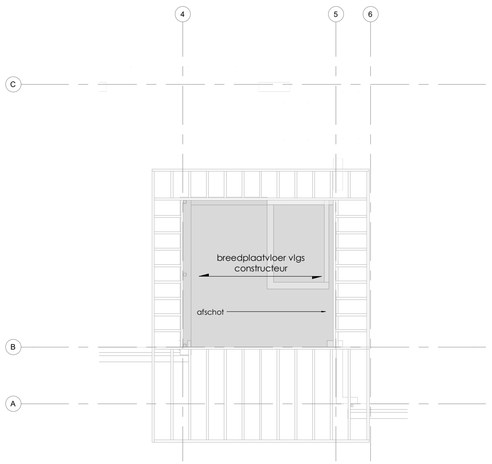

DAKVLOER CENTRALE HAL

RENVOOI RIOLERING

— — —	= vuilwater afvoer
– · – · – · –	= hemelwater afvoer
+ gs	gootsteen ø75mm
+ wm	wasmachine ø50mm
+ vw	vaatwasmachine ø50mm
+ wc	toilet ø90mm
+ ft	fonteintje ø40mm
+ dp	douche ø50mm
+ bd	bad ø75mm
+ wt	wastafel ø50mm
+ HWA	hemelwaterafvoer ø80mm
+ cv	CV-ketel ø40mm
o.s.	ontstoppingsstuk
RGA	rookgasafvoer

RENVOOI BOUWKUNDIG

	= metselwerk
	= isolatie
	= kalkzandsteen
	= lichte scheidingswand
	= in het werk gestort beton
	= prefab beton
*	= binnenblad van beglazing v.v. gelaagd veiligheidsglas
**	= binnen- en buiten blad van beglazing v.v. gelaagd veiligheidsglas
	Te openen delen lager dan 850mm voorzien van kierstandbeveiliging

VAN DE KOLK APPARTEMENT

BOXXIS ARCHITECTEN
Parmentierstraat 11
3772 MS BARNEVELD
T 0342 444848
F 0342 444001
E architecten@boxxis.nl
I www.boxxis.nl
OUT OF THE BOXXS

PROJECTNAAM	Nieuwbouw appartement en 6 LLB woningen "de Koepel" te Garderen	PROJECT NR: B17034
Opdrachtgever	Van de Kolk Ontwikkeling BV Koningsweg 29 3886 KC Garderen	Get : M8 Schaal : 1 : 100
FASE	Omgevingsvergunning	Blad : A1 OV-504
Omschrijving	**dakvloer**	Datum: 02-10-2020 GEW a. 30-11-2020 GEW GEW

Gebruik bij besluit van Omgevingsdienst De Vallei
Kenmerk: ~~2020W2417~~
25-03-2021

Het auteursrecht wordt voorbehouden overeenkomstig de wet CAD tekeningen, geen hoofdmaatgevende maten.
Niets uit deze tekening mag overgenomen worden zonder toestemming van de opdrachtgever. Alle maten