



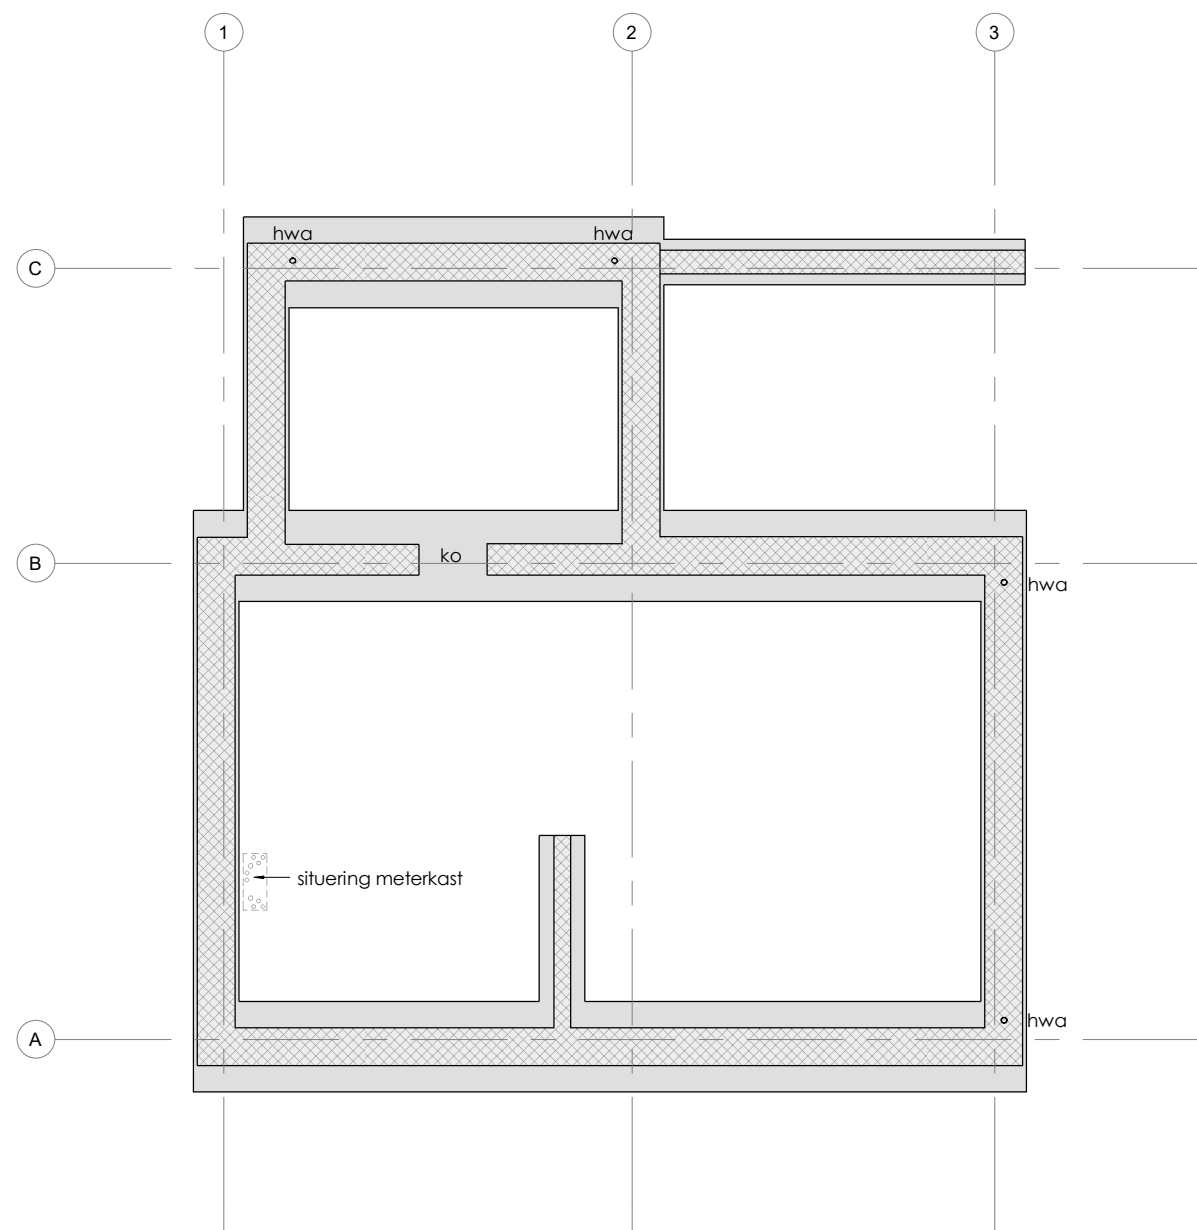


FUNDERINGSPLAN

- Betonnen funderingsstroken/isotras
- Volgens opgave constructeur / leverancier

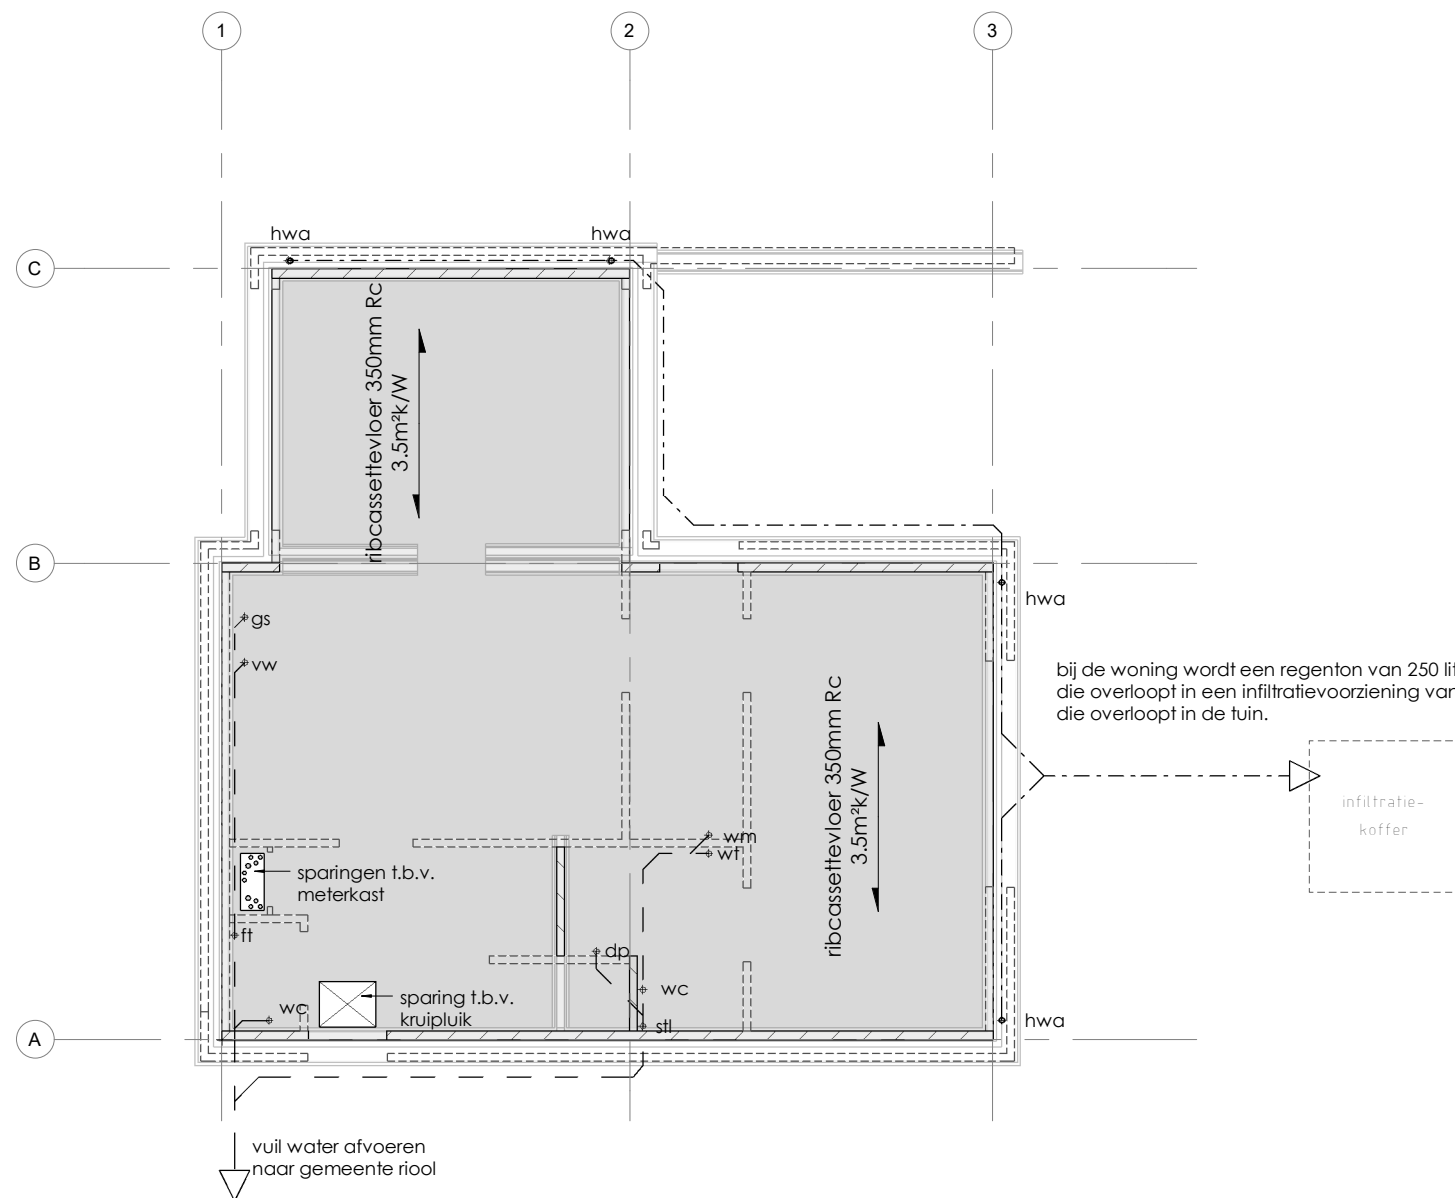


BEGANE GRONDVLOER

- Ribcassettevloer rc= > 3,5m²/k/W
- Conform opgave constructeur/leverancier

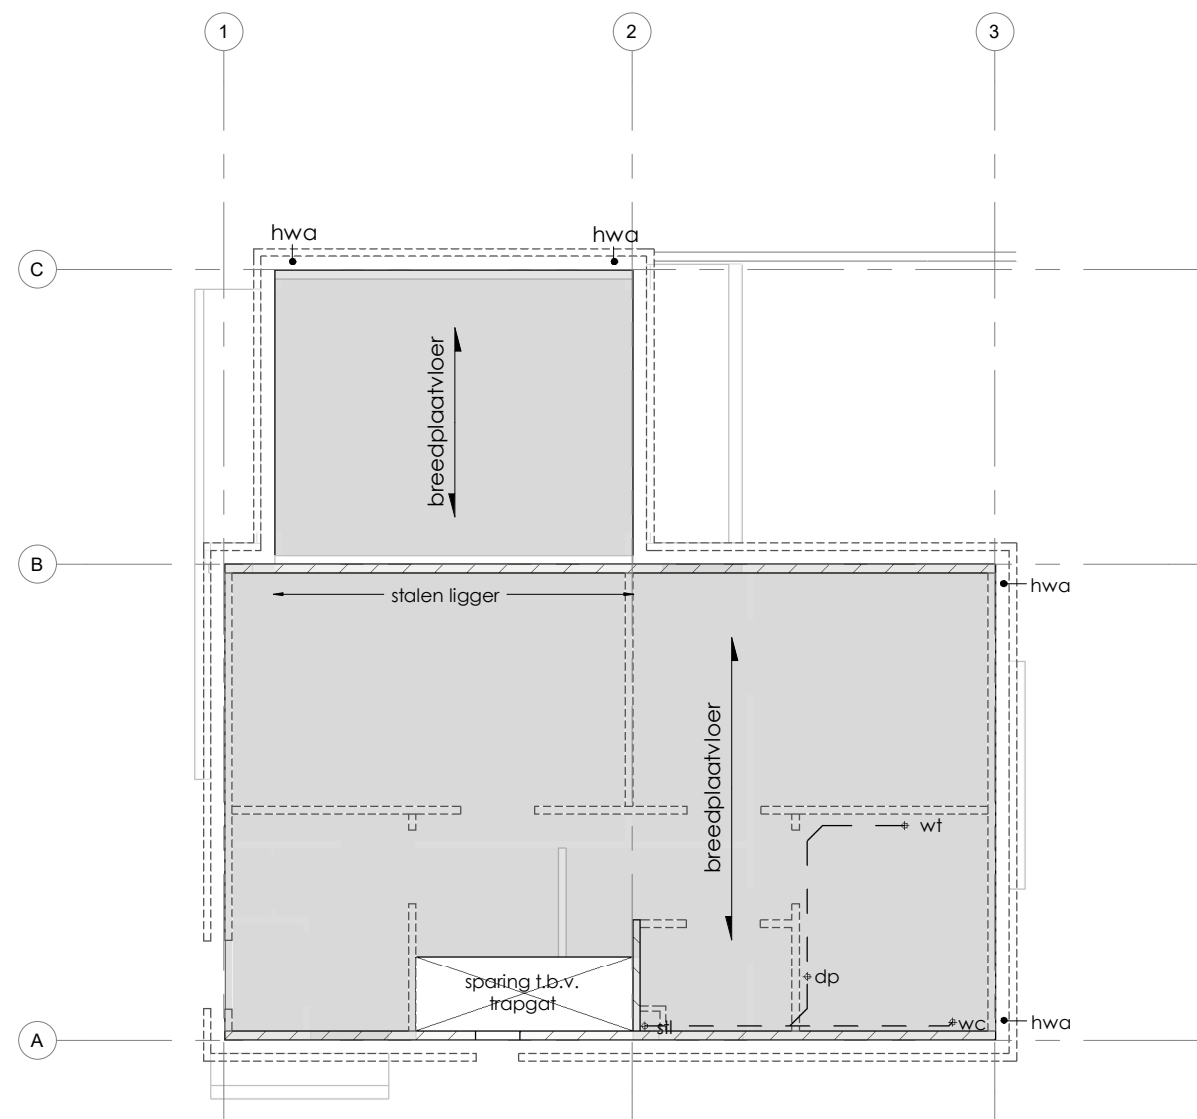

1 E VERDIEPINGSVLOER

- breedplaatvloer
- stalen ligger
- Conform opgave constructeur/leverancier

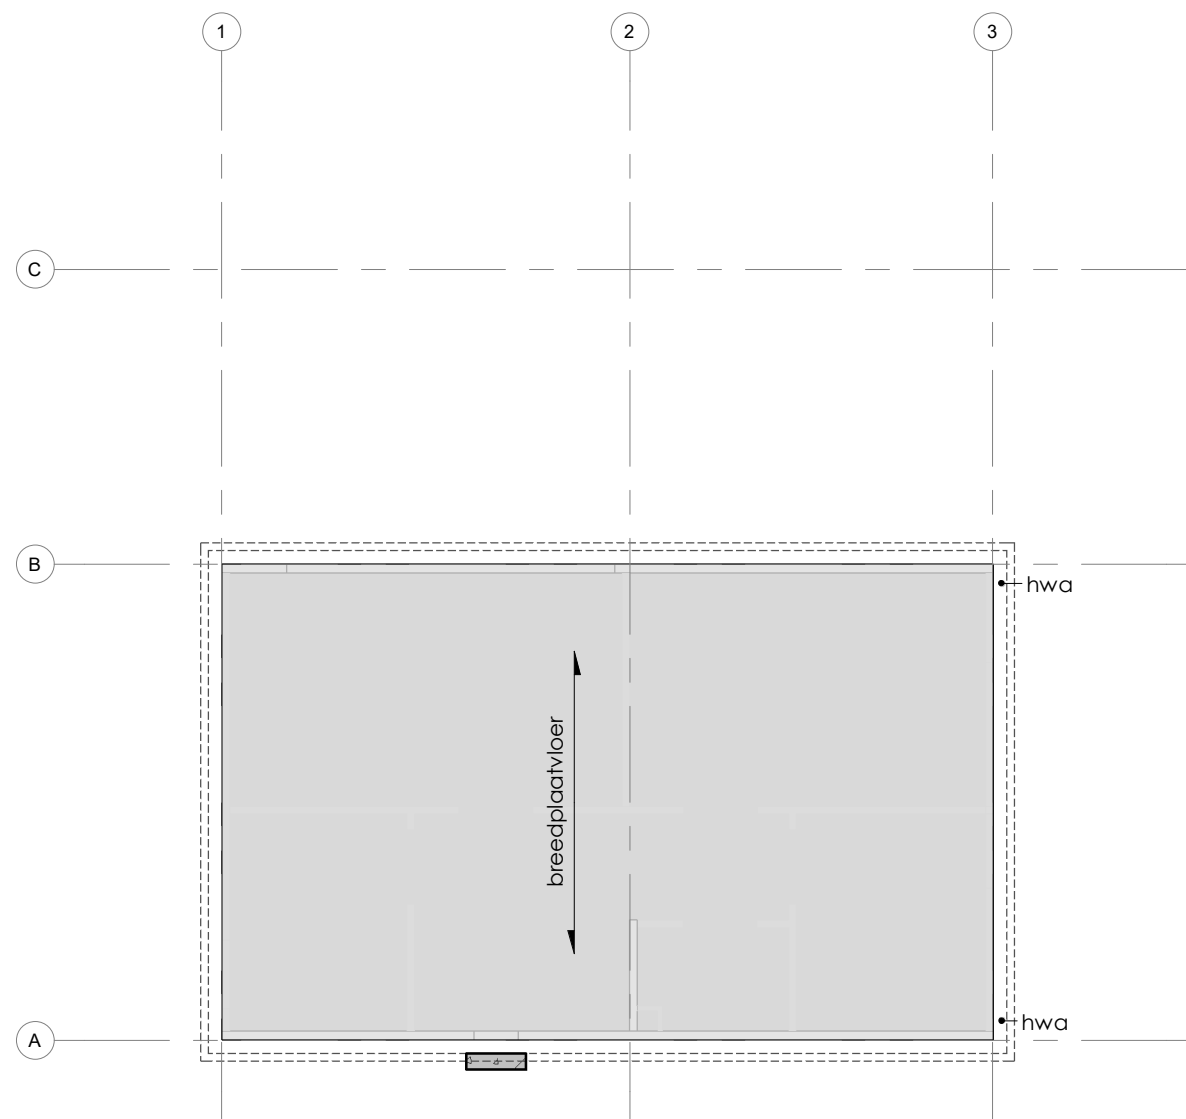

2 E VERDIEPINGSVLOER

- breedplaatvloer
- afschot dakisolatie rc= > 6,0m²/k/W
- Conform opgave constructeur/leverancier

RENVOOI RIOLERING

- — — = vuilwater afvoer
- - - - - = hemelwater afvoer
- *gs gootsteen ø75mm
- *wm wasmachine ø50mm
- *vw vaatwasmachine ø50mm
- *wc toilet ø90mm
- *ft fontein ø40mm
- *dp douche ø50mm
- *bd bad ø75mm
- *wt wastafel ø50mm
- HWA hemelwaterafvoer ø80mm
- o.s. ontstoppingsstuk

**VAN DE KOLK**

**BOXXIS**
ARCHITECTEN



Parmentierstraat 11
3772 MS BARNEVELD
T 0342 444848
F 0342 444001
E architecten@boxxis.nl
I www.boxxis.nl

OUT OF THE BOXXS

WONING 1

PROJECTNAAM	Nieuwbouw appartement en 6 LLB woningen "de Koepel" te Garderen	PROJECT NR:	B17034
Opdrachtgever	Van de Kolk Ontwikkeling BV Koningsweg 29 3886 KC Garderen	Get	: MB
FASE	Omgevingsvergunning	Schaal	: 1 : 100
Omschrijving	Technisch Blad Woning 1	Blad	: A2
		OV-505	
		Datum:	02-10-2020
		GEW a.	16-11-2020
		GEW	GEW

Bij besluit van
Omgevingsdienst
De Vallei
Kenmerk: 2020W2417
25-03-2021