



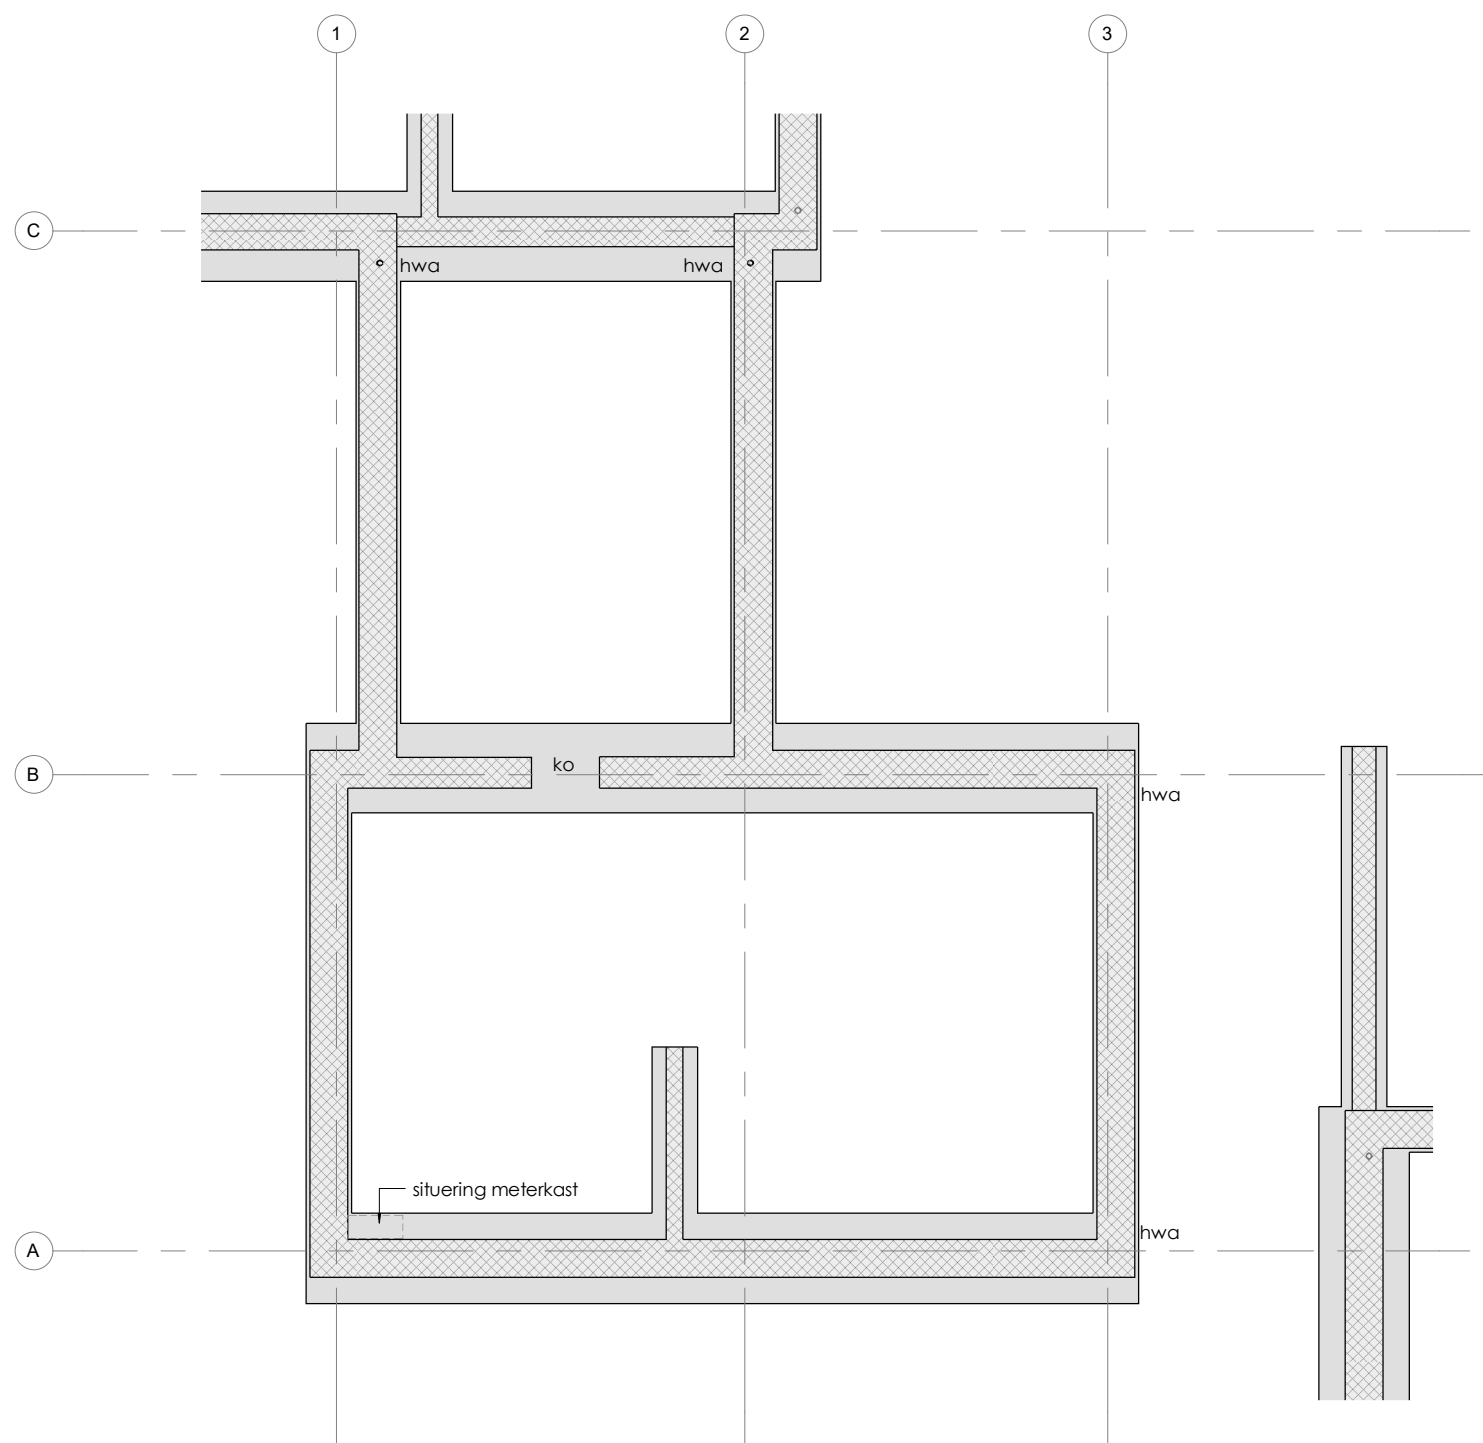


FUNDERINGSPLAN

- Betonnen funderingsstroken
- Volgens opgave constructeur / leverancier

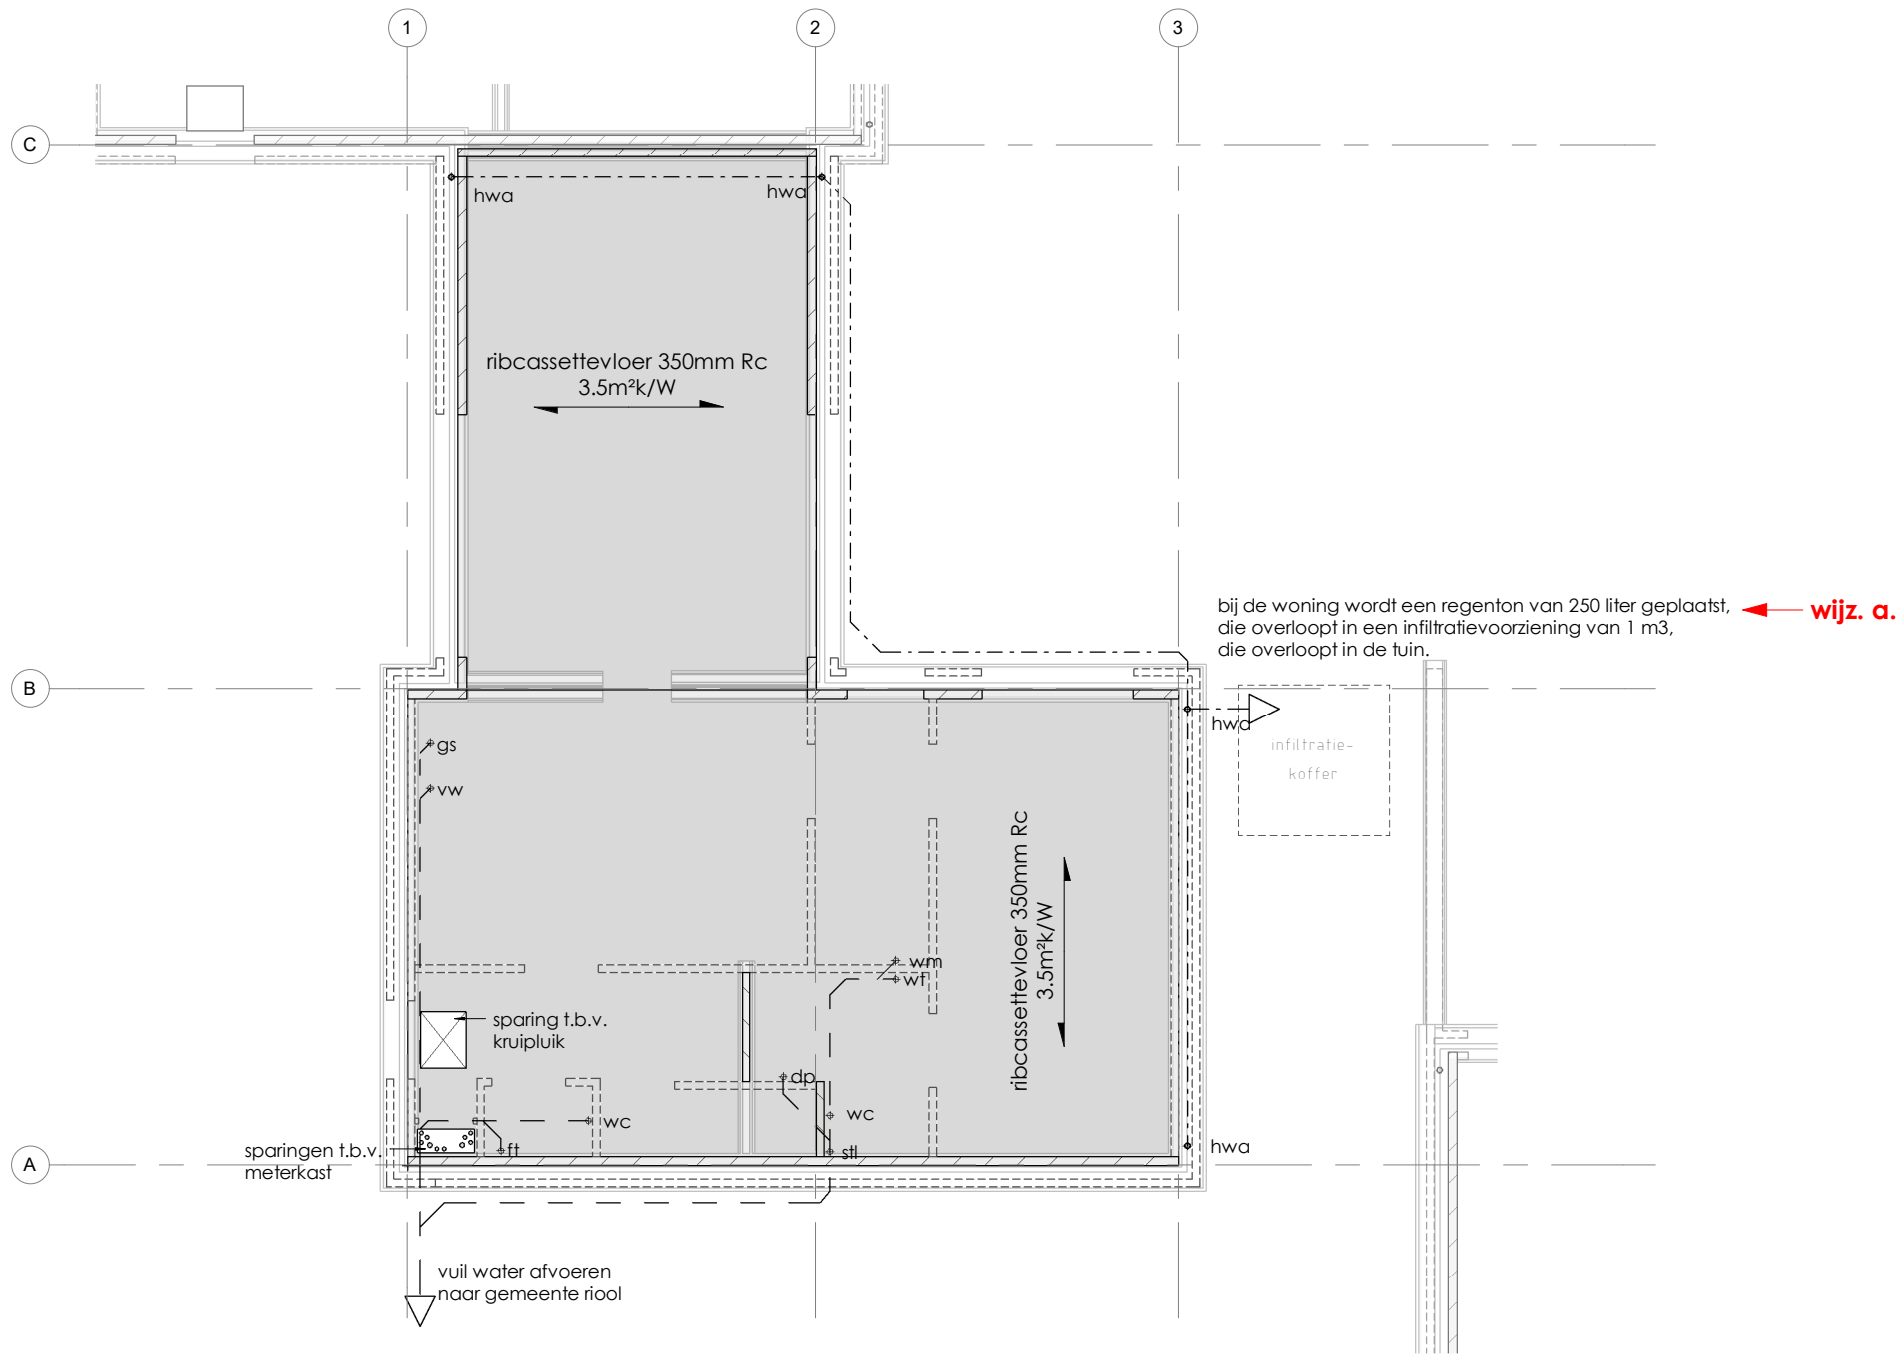


BEGANE GRONDVLOER

- Ribcassettevloer rc= > 3.5m²k/W
- Conform opgave constructeur/leverancier

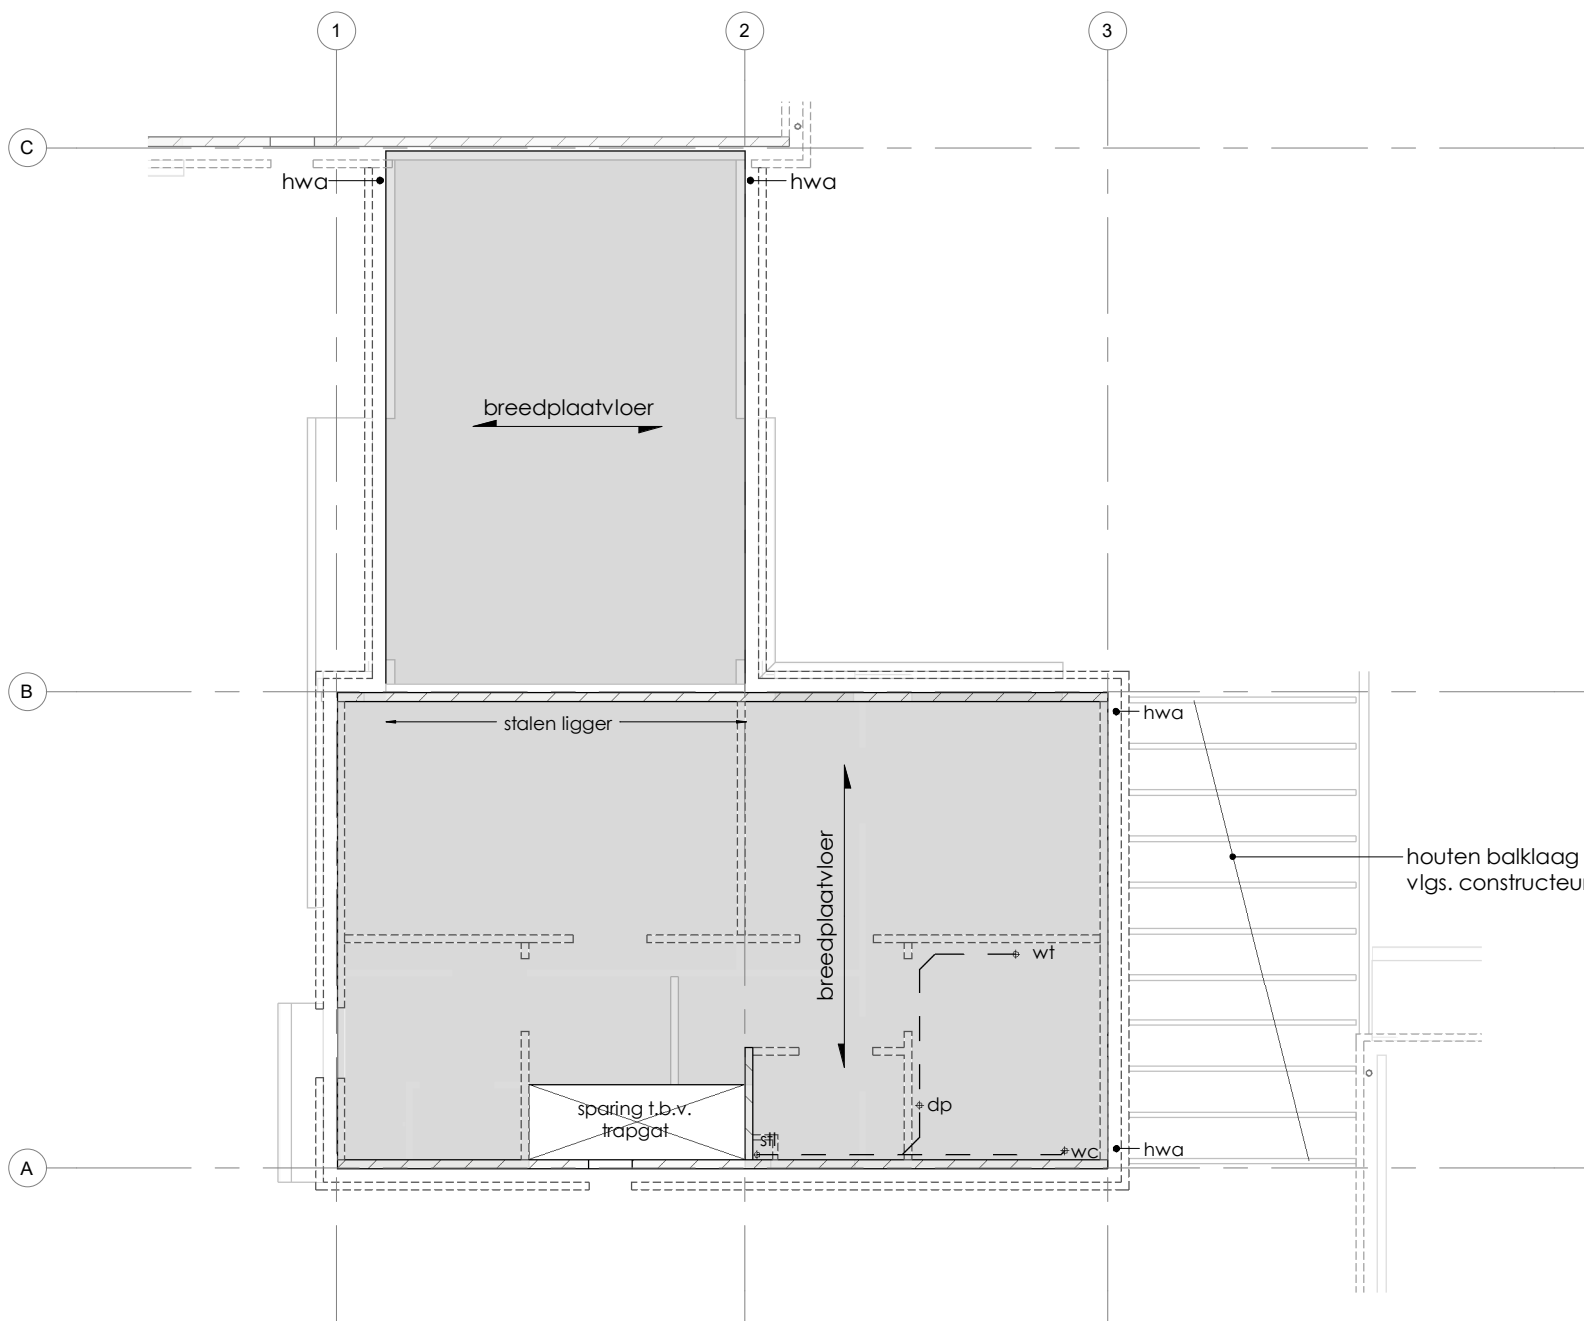

1E VERDIEPINGSVLOER

- breedplaatvloer
- stalen ligger
- Conform opgave constructeur/leverancier

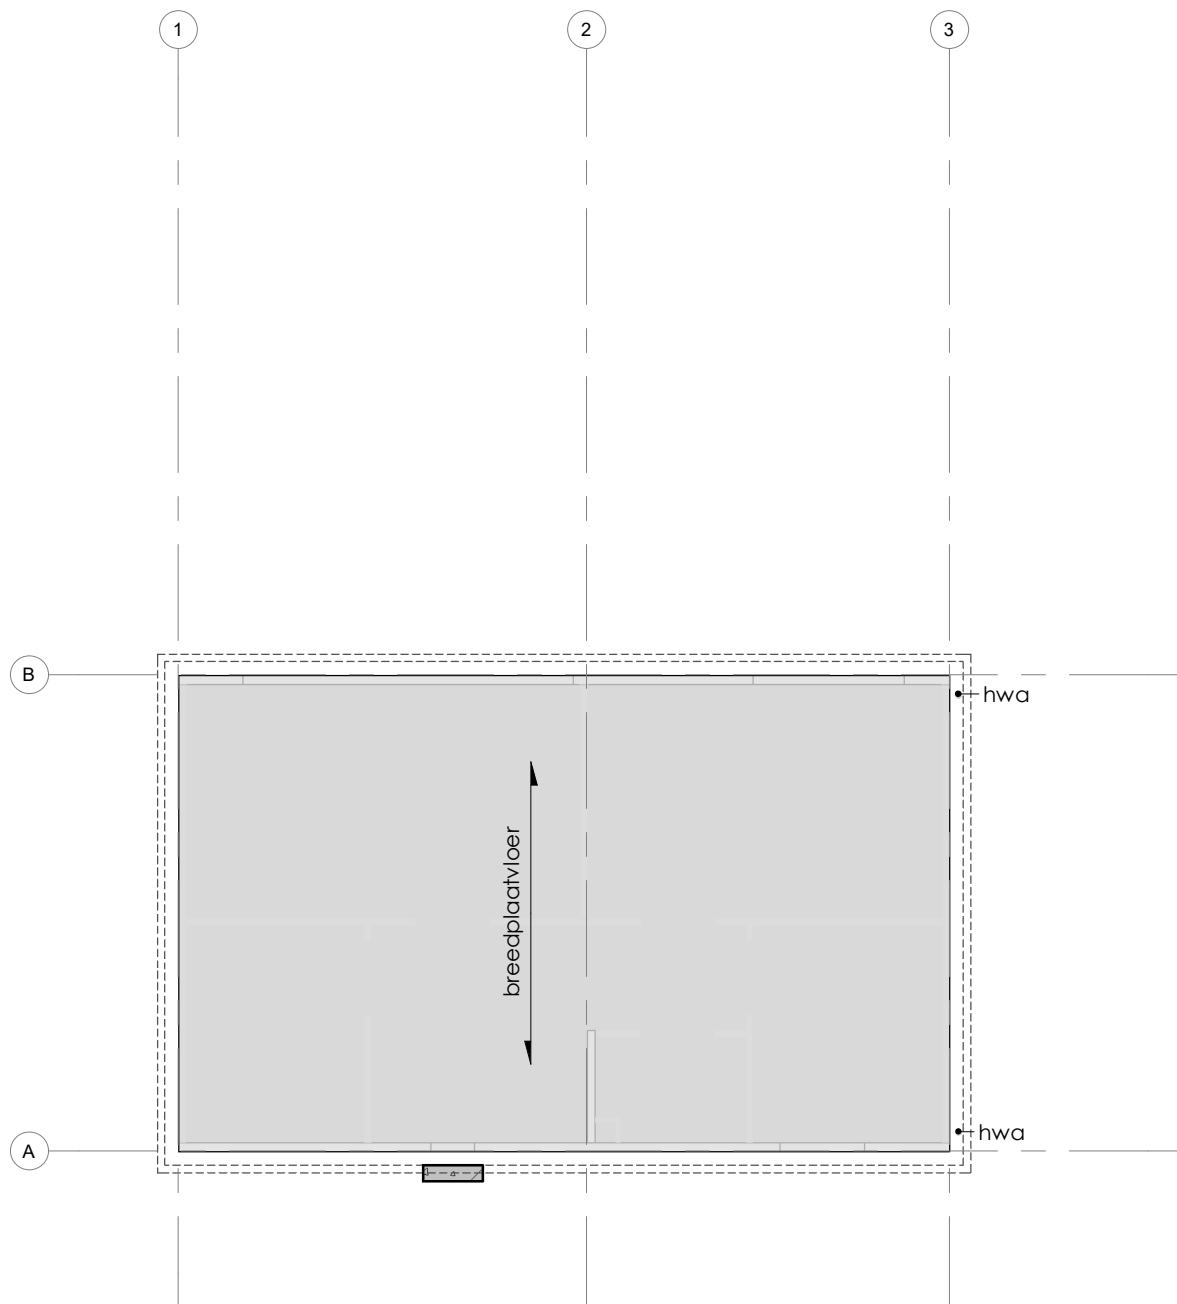

2E VERDIEPINGSVLOER

- breedplaatvloer
- afschot dakisolatie rc= > 6.0m²k/W
- Conform opgave constructeur/leverancier

RENVOOI RIOLERING

- — — = vuilwater afvoer
- - - - - = hemelwater afvoer
- + gs gootsteen ø75mm
- + wm wasmachine ø50mm
- + vw vaatwasmachine ø50mm
- + wc toilet ø90mm
- + ft fonteinje ø40mm
- + dp douche ø50mm
- + bd bad ø75mm
- + wt wastafel ø50mm
- + HWA hemelwaterafvoer ø80mm
- o.s. onstoppingsstuk



VAN DE KOLK

WONING 2



BOXXIS
ARCHITECTEN

Parmenierstraat 11
3772 MS BARNEVELD
T 0342 444848
F 0342 444001
E architecten@boxxis.nl
I www.boxxis.nl

OUT OF THE BOXXS

PROJECTNAAM	Nieuwbouw appartement en 6 LLB woningen "de Koepel" te Garderen	PROJECT NR:	B17034
Opdrachtgever	Van de Kolk Ontwikkeling BV Koningssweg 23 3886 KC Garderen	Get	: MB
FASE	Omgevingsvergunning	Schaal	: 1:100
Omschrijving	Technisch Blad Woning 2	Blad	: A1
		OV-506	
		Datum:	02-10-2020
		GEWA:	16-11-2020
		GEW:	

EGW bij besluit van
Omgevingsdienst
De Vallei
Kenmerk: 2020W2417
25-03-2021