



Tekening nr.	Omschrijving	Datum	Status	Get.	Gew.	datum	Gew.	datum	Gew.	datum
OV-602w	overzicht	02-10-2020		MB						
OV-603w	detail V0.1	02-10-2020		MB						
OV-604w	detail V0.2	02-10-2020		MB						
OV-605w	detail V0.3	02-10-2020		MB						
OV-606w	detail V0.4	02-10-2020		MB						
OV-610w	detail V1.1	02-10-2020		MB						
OV-611w	detail V1.2	02-10-2020		MB						
OV-612w	detail V1.3	02-10-2020		MB						
OV-613w	detail V1.4	02-10-2020		MB						
OV-620w	detail V2.1	02-10-2020		MB						
OV-621w	detail V2.2	02-10-2020		MB						

 **VAN DE KOLK**

WONINGEN



Parmentierstraat 11
3772 MS BARNEVELD
T 0342 444848
F 0342 444001
E architecten@boxxis.nl
I www.boxxis.nl

OUT OF THE BOXXS

PROJECTNAAM
Nieuwbouw appartement en 6 LLB
woningen "de Koepel" te Garderen

Oprachtgever
Van de Kolk Ontwikkeling BV
Koningsweg 29
3886 KC Garderen

FASE
Omgevingsvergunning

Omschrijving
Detallering

PROJECT NR:
B17034

Get : MB

Schaal :


Blad : A3
OV-601w

Datum: 02-10-2020
GEW
GEW
GEW

Bewilt bij besluit van
Omgevingsdienst
De Vallei

Kenmerk: 2020W2417
25-03-2021



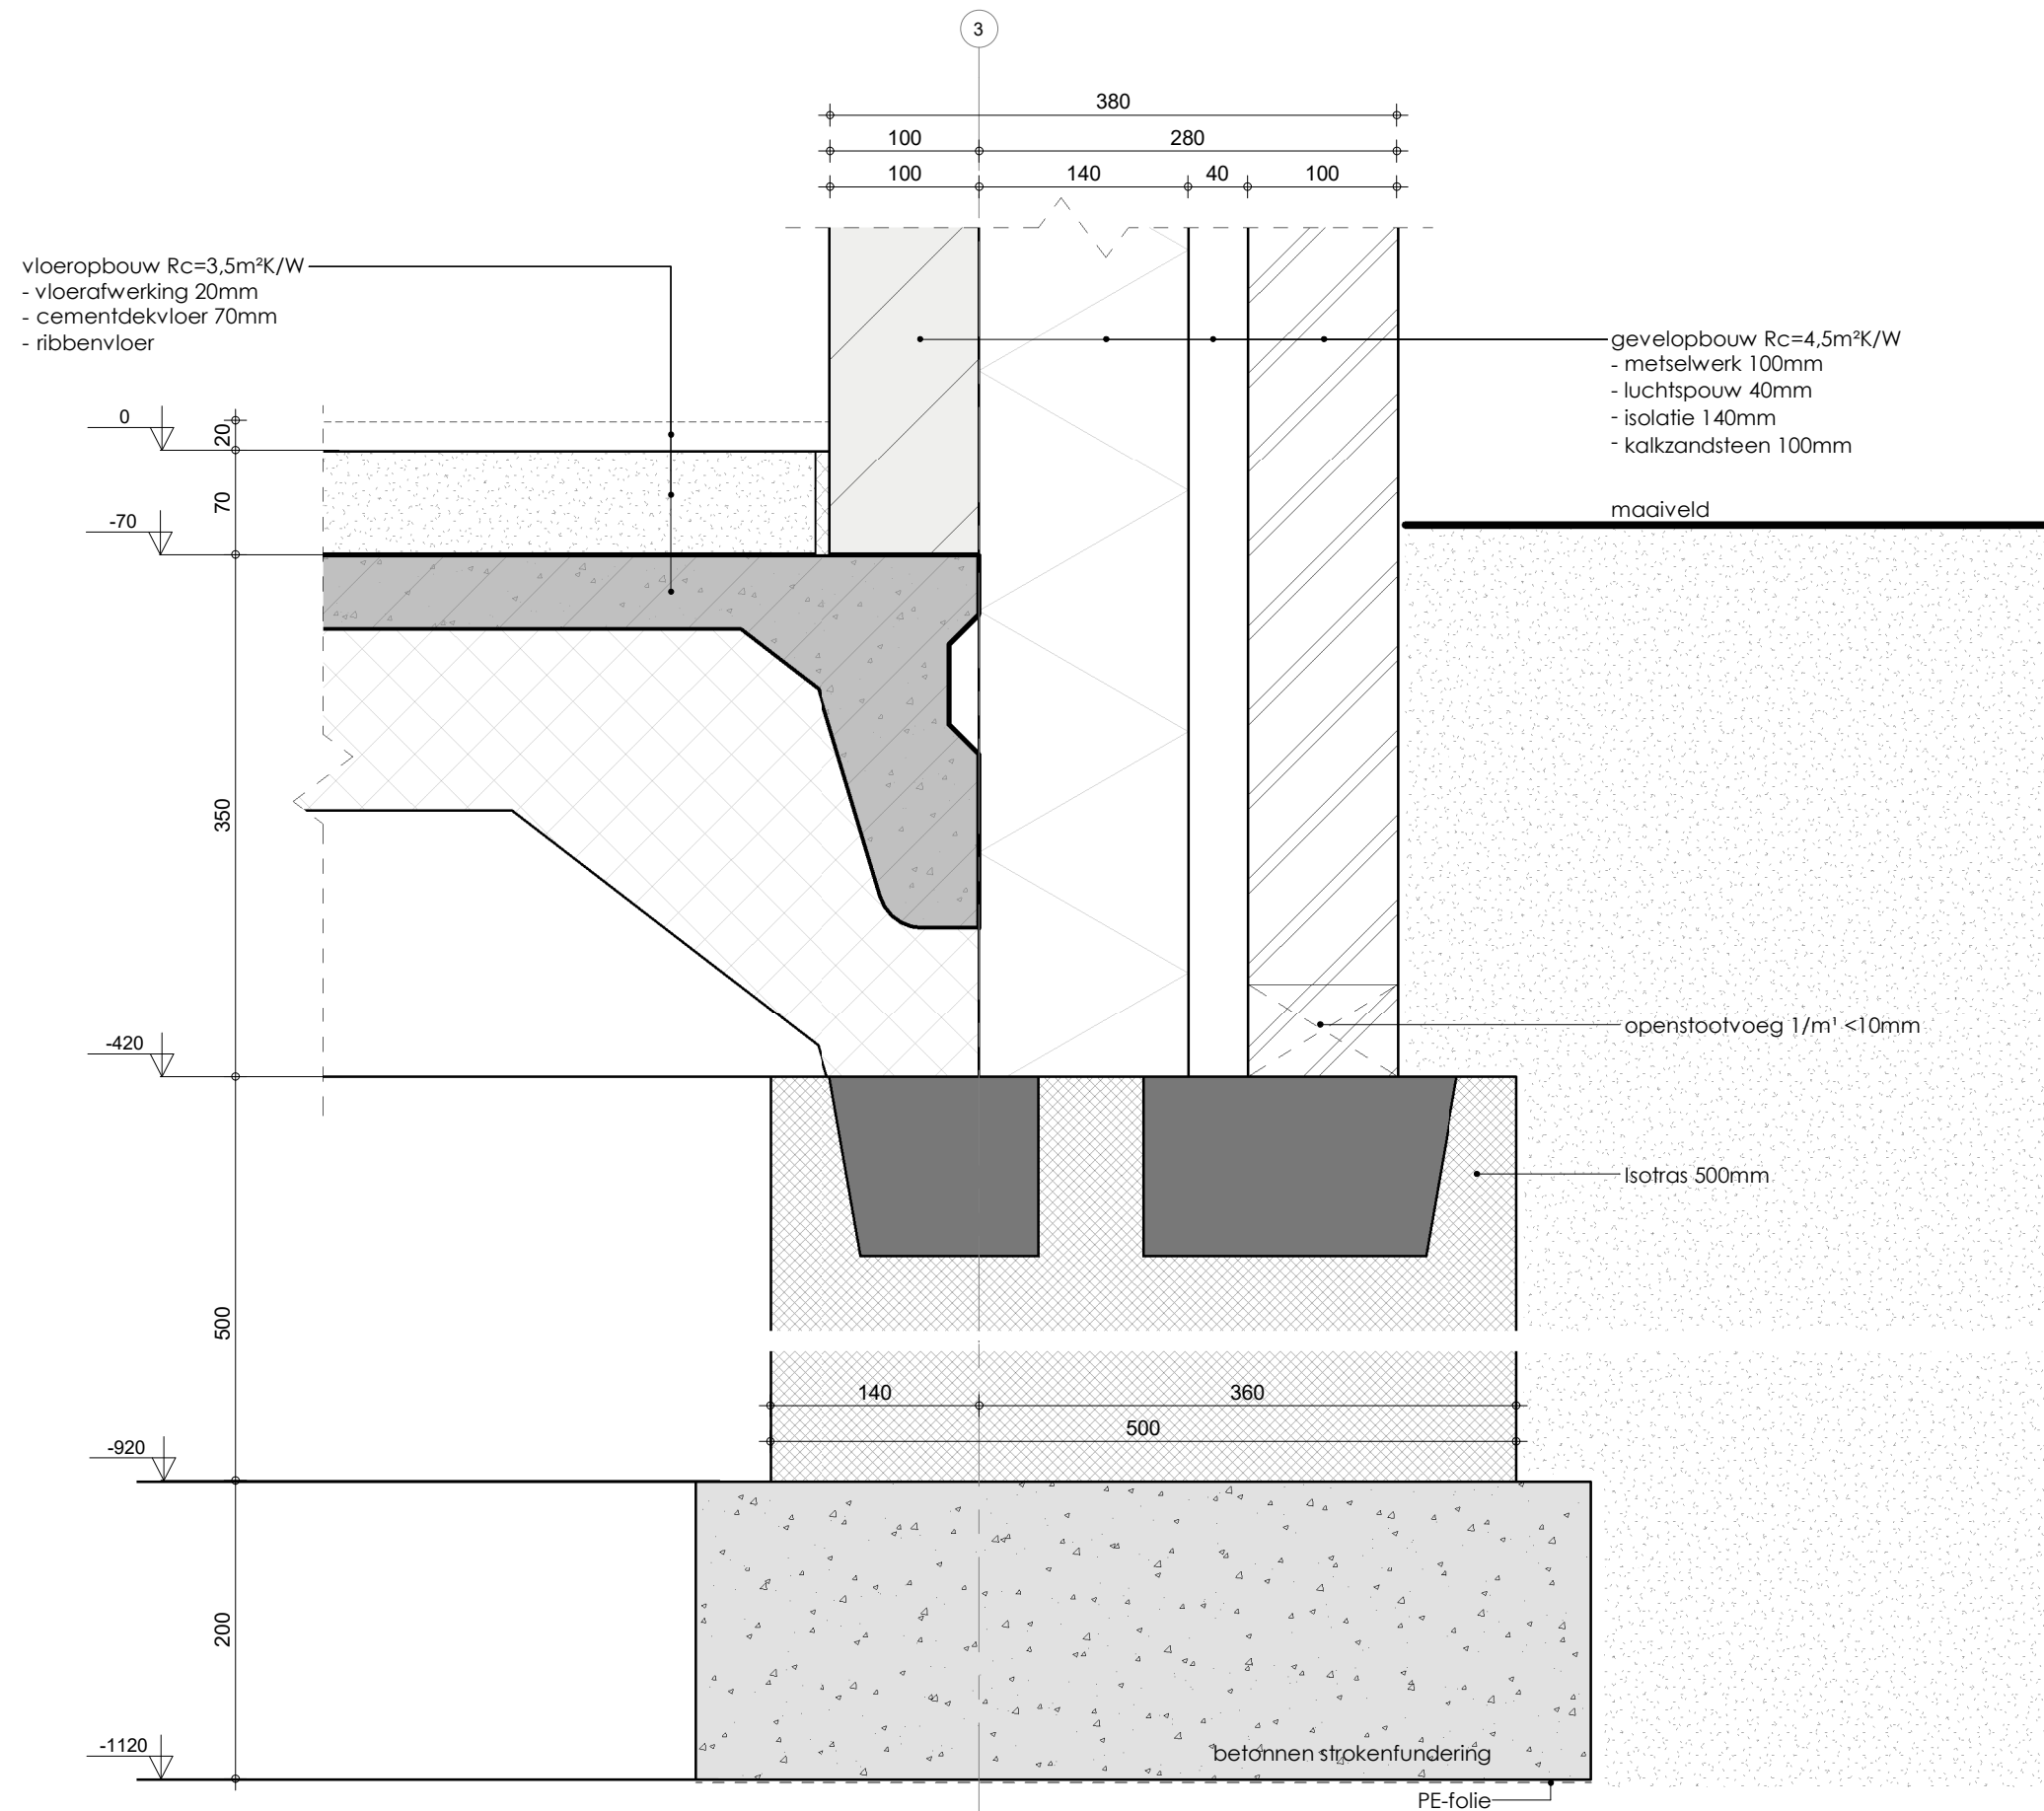

DETAIL VO.3



PROJECT NR:
B17034

BLAD :
OV-605W

Schaal : 1 : 5
Datum: 02-10-2020


GEW
GEW
GEW

GEW voort bij besluit van
Omgevingsdienst
De Vallei
Kenmerk: 2020W2417
2-10-2020 25-03-2021

Omgevingsdienst
De Vallei



SEM
 Geboren bij besluit van
 Omgevingsdienst
 De Vallei
 Kenmerk: 2020W2417
 2-10-2020 25-03-2021

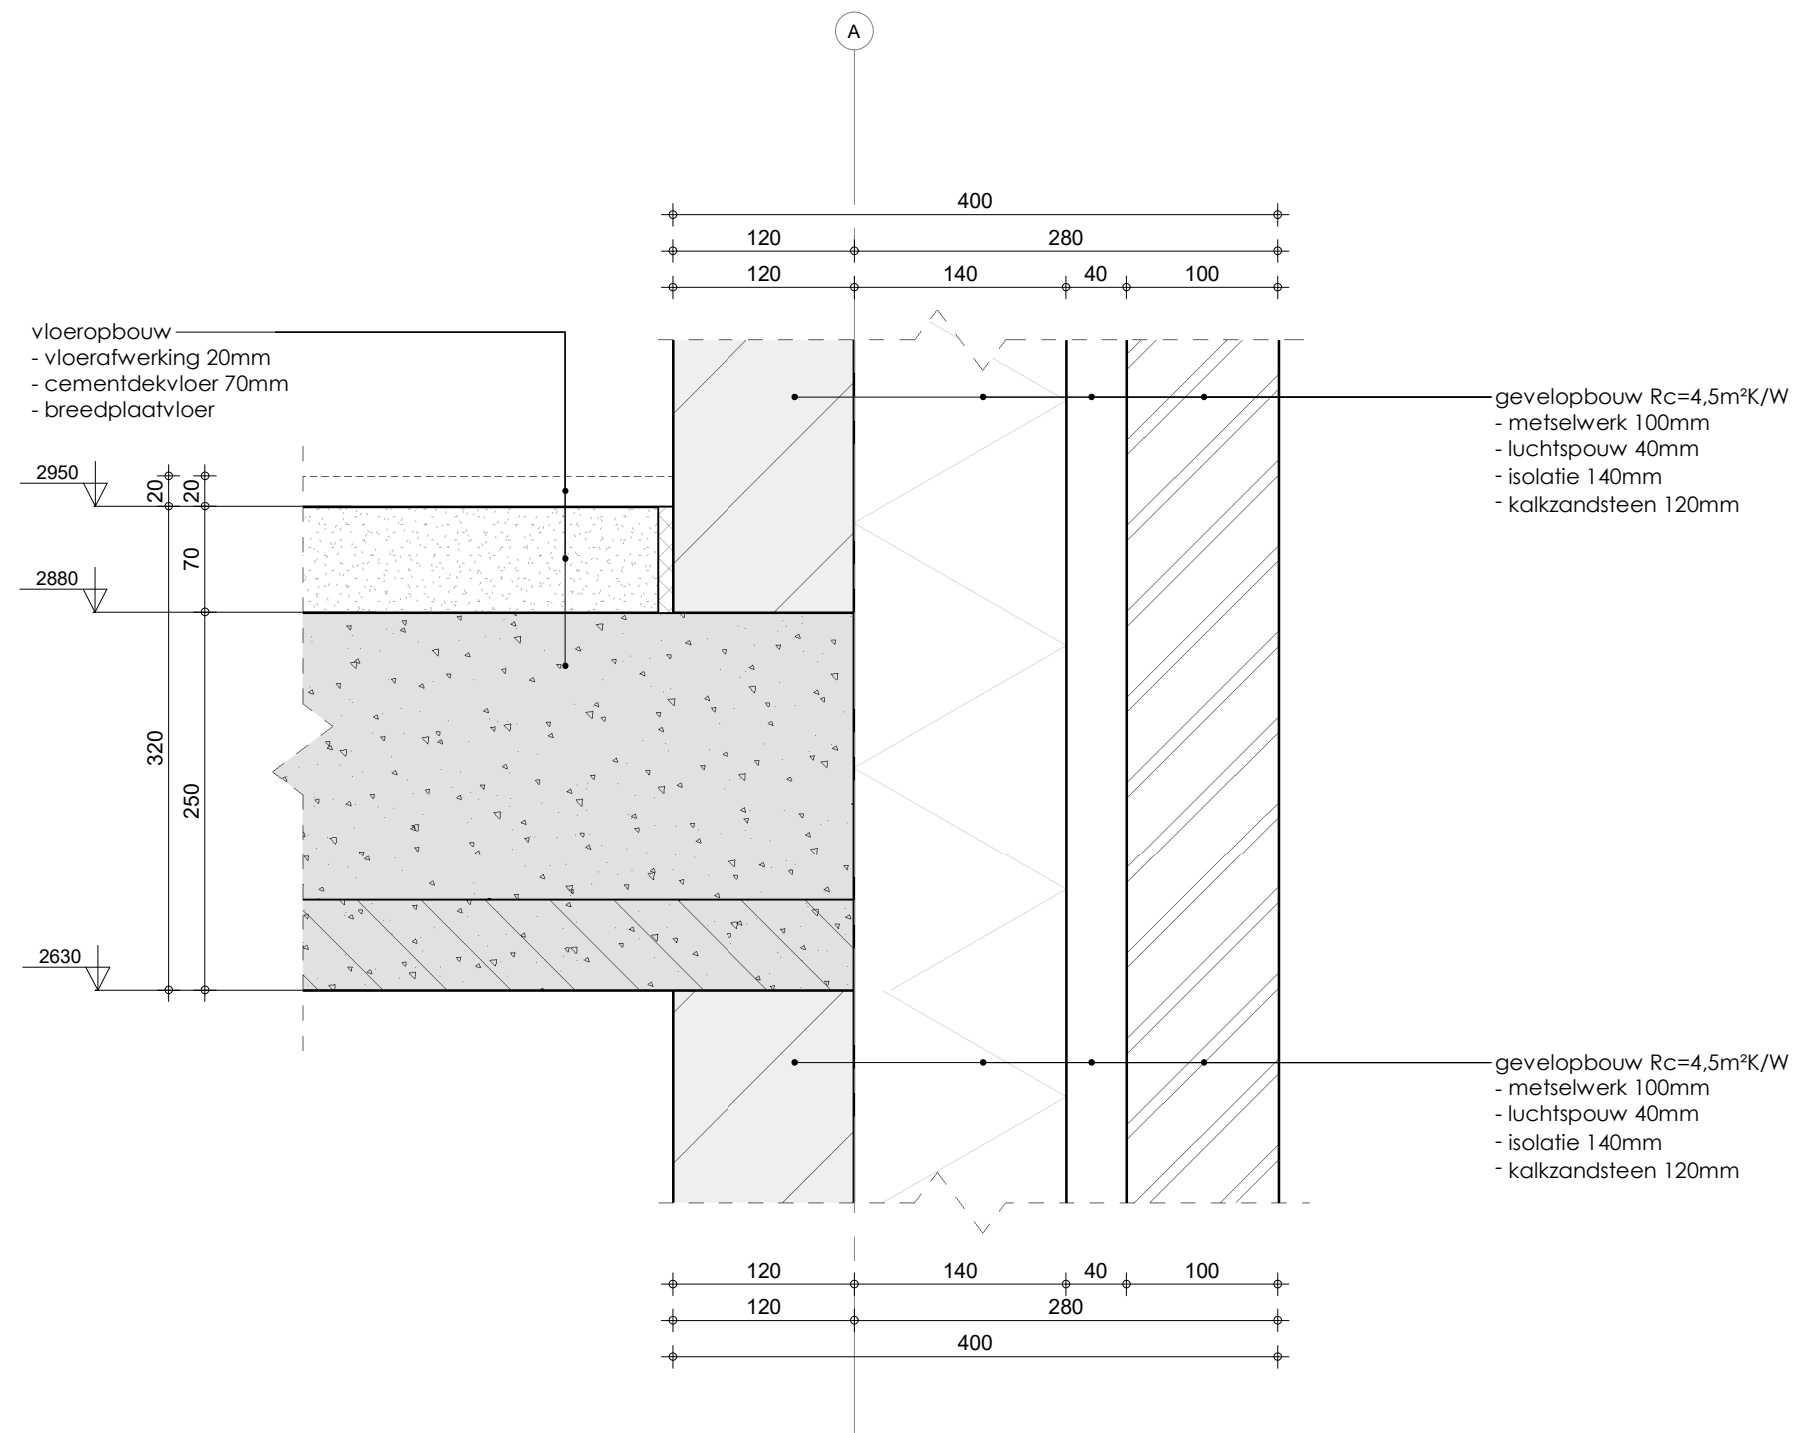

DETAIL V1.1



PROJECT NR:
B17034


BLAD :
OV-610w

Schaal : 1 : 5
Datum: 02-10-2020

GEW
GEW
GEW

GEW voort bij besluit van
Omgevingsdienst
De Vallei
Kenmerk: 2020W2417
2-10-2020 25-03-2021

Omgevingsdienst
De Vallei

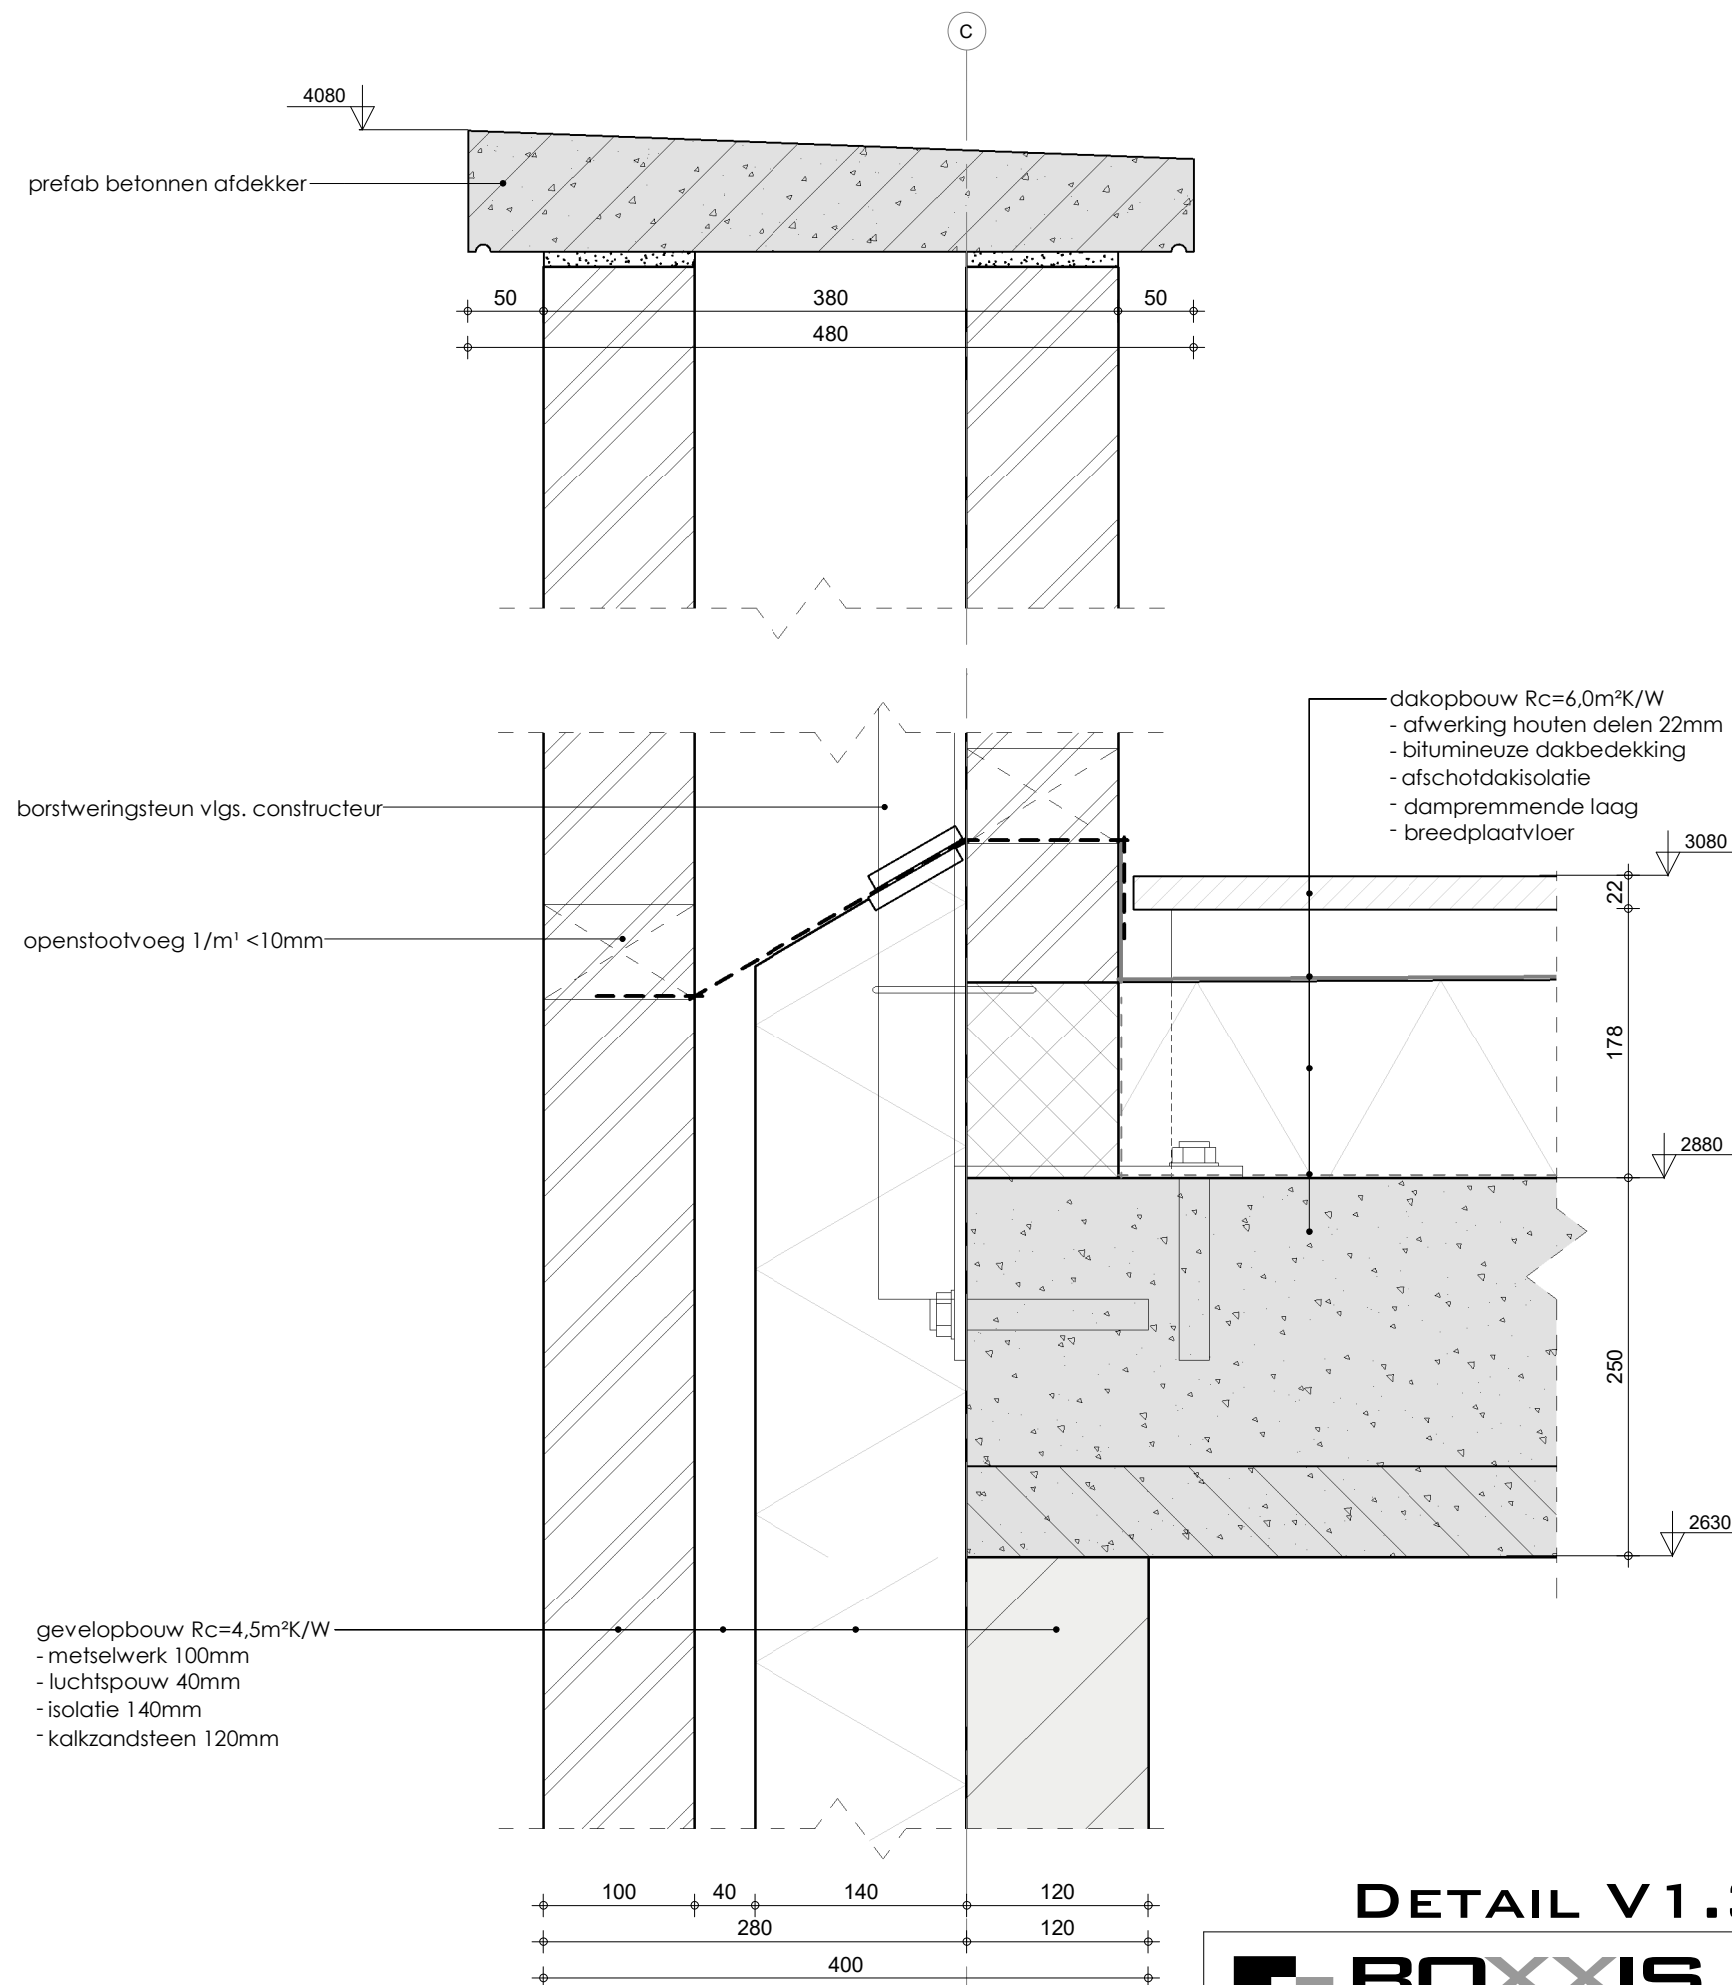

DETAIL V1.3



PROJECT NR:
B17034


BLAD :
OV-612w

Schaal : 1 : 5
Datum: 02-10-2020

GEW
GEW
GEW

GEW voort bij besluit van
Omgevingsdienst
De Vallei
Kenmerk: 2020W2417
2-10-2020 25-03-2021

Omgevingsdienst
De Vallei

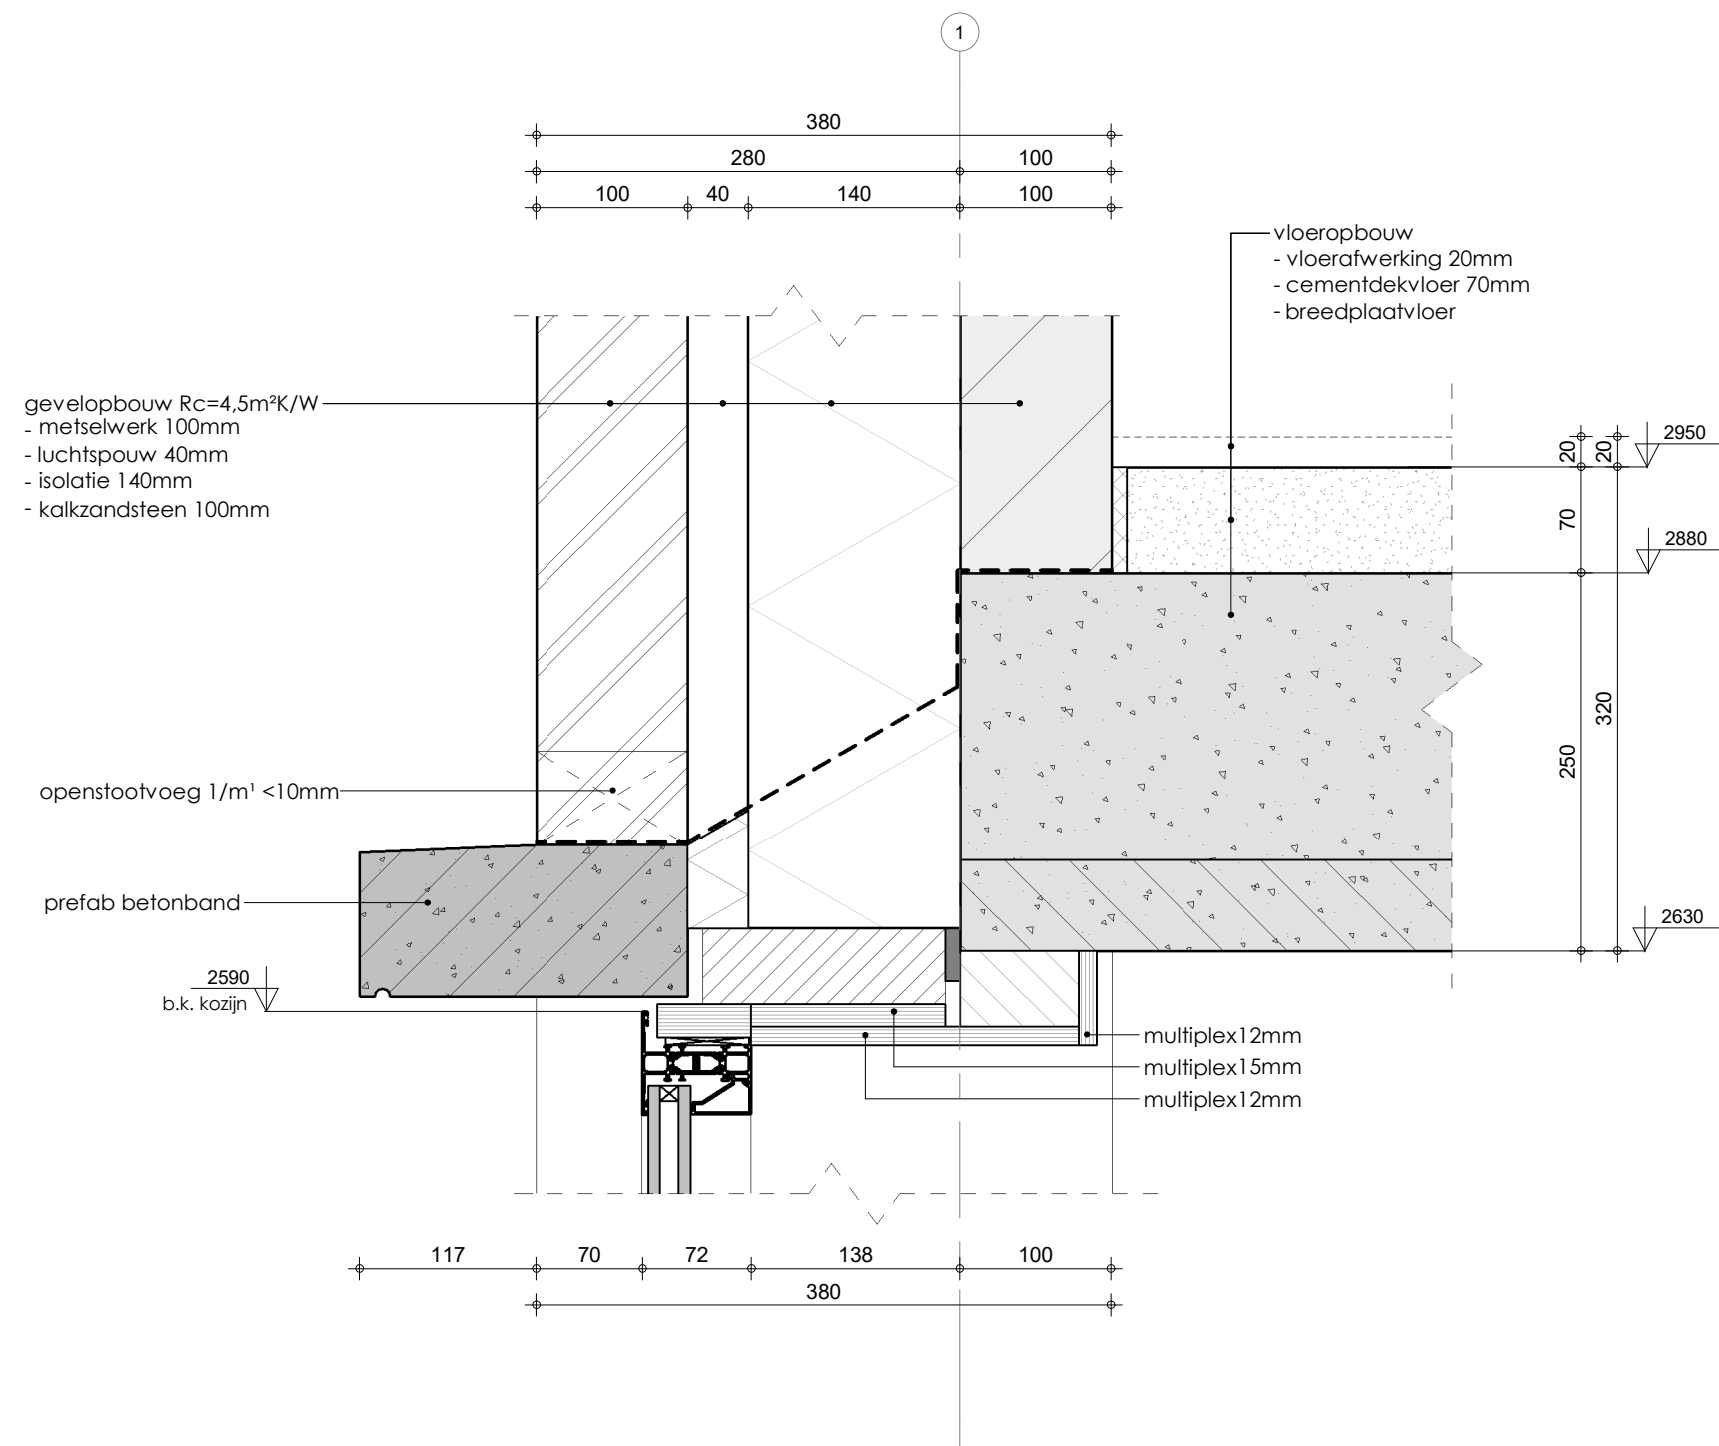

DETAIL V1.4



PROJECT NR:
B17034


BLAD :
OV-613w

Schaal : 1 : 5
Datum: 02-10-2020

GEW
GEW
GEW

GEW voort bij besluit van
Omgevingsdienst
De Vallei
Kenmerk: 2020W2417
2-10-2020 25-03-2021

Omgevingsdienst
De Vallei

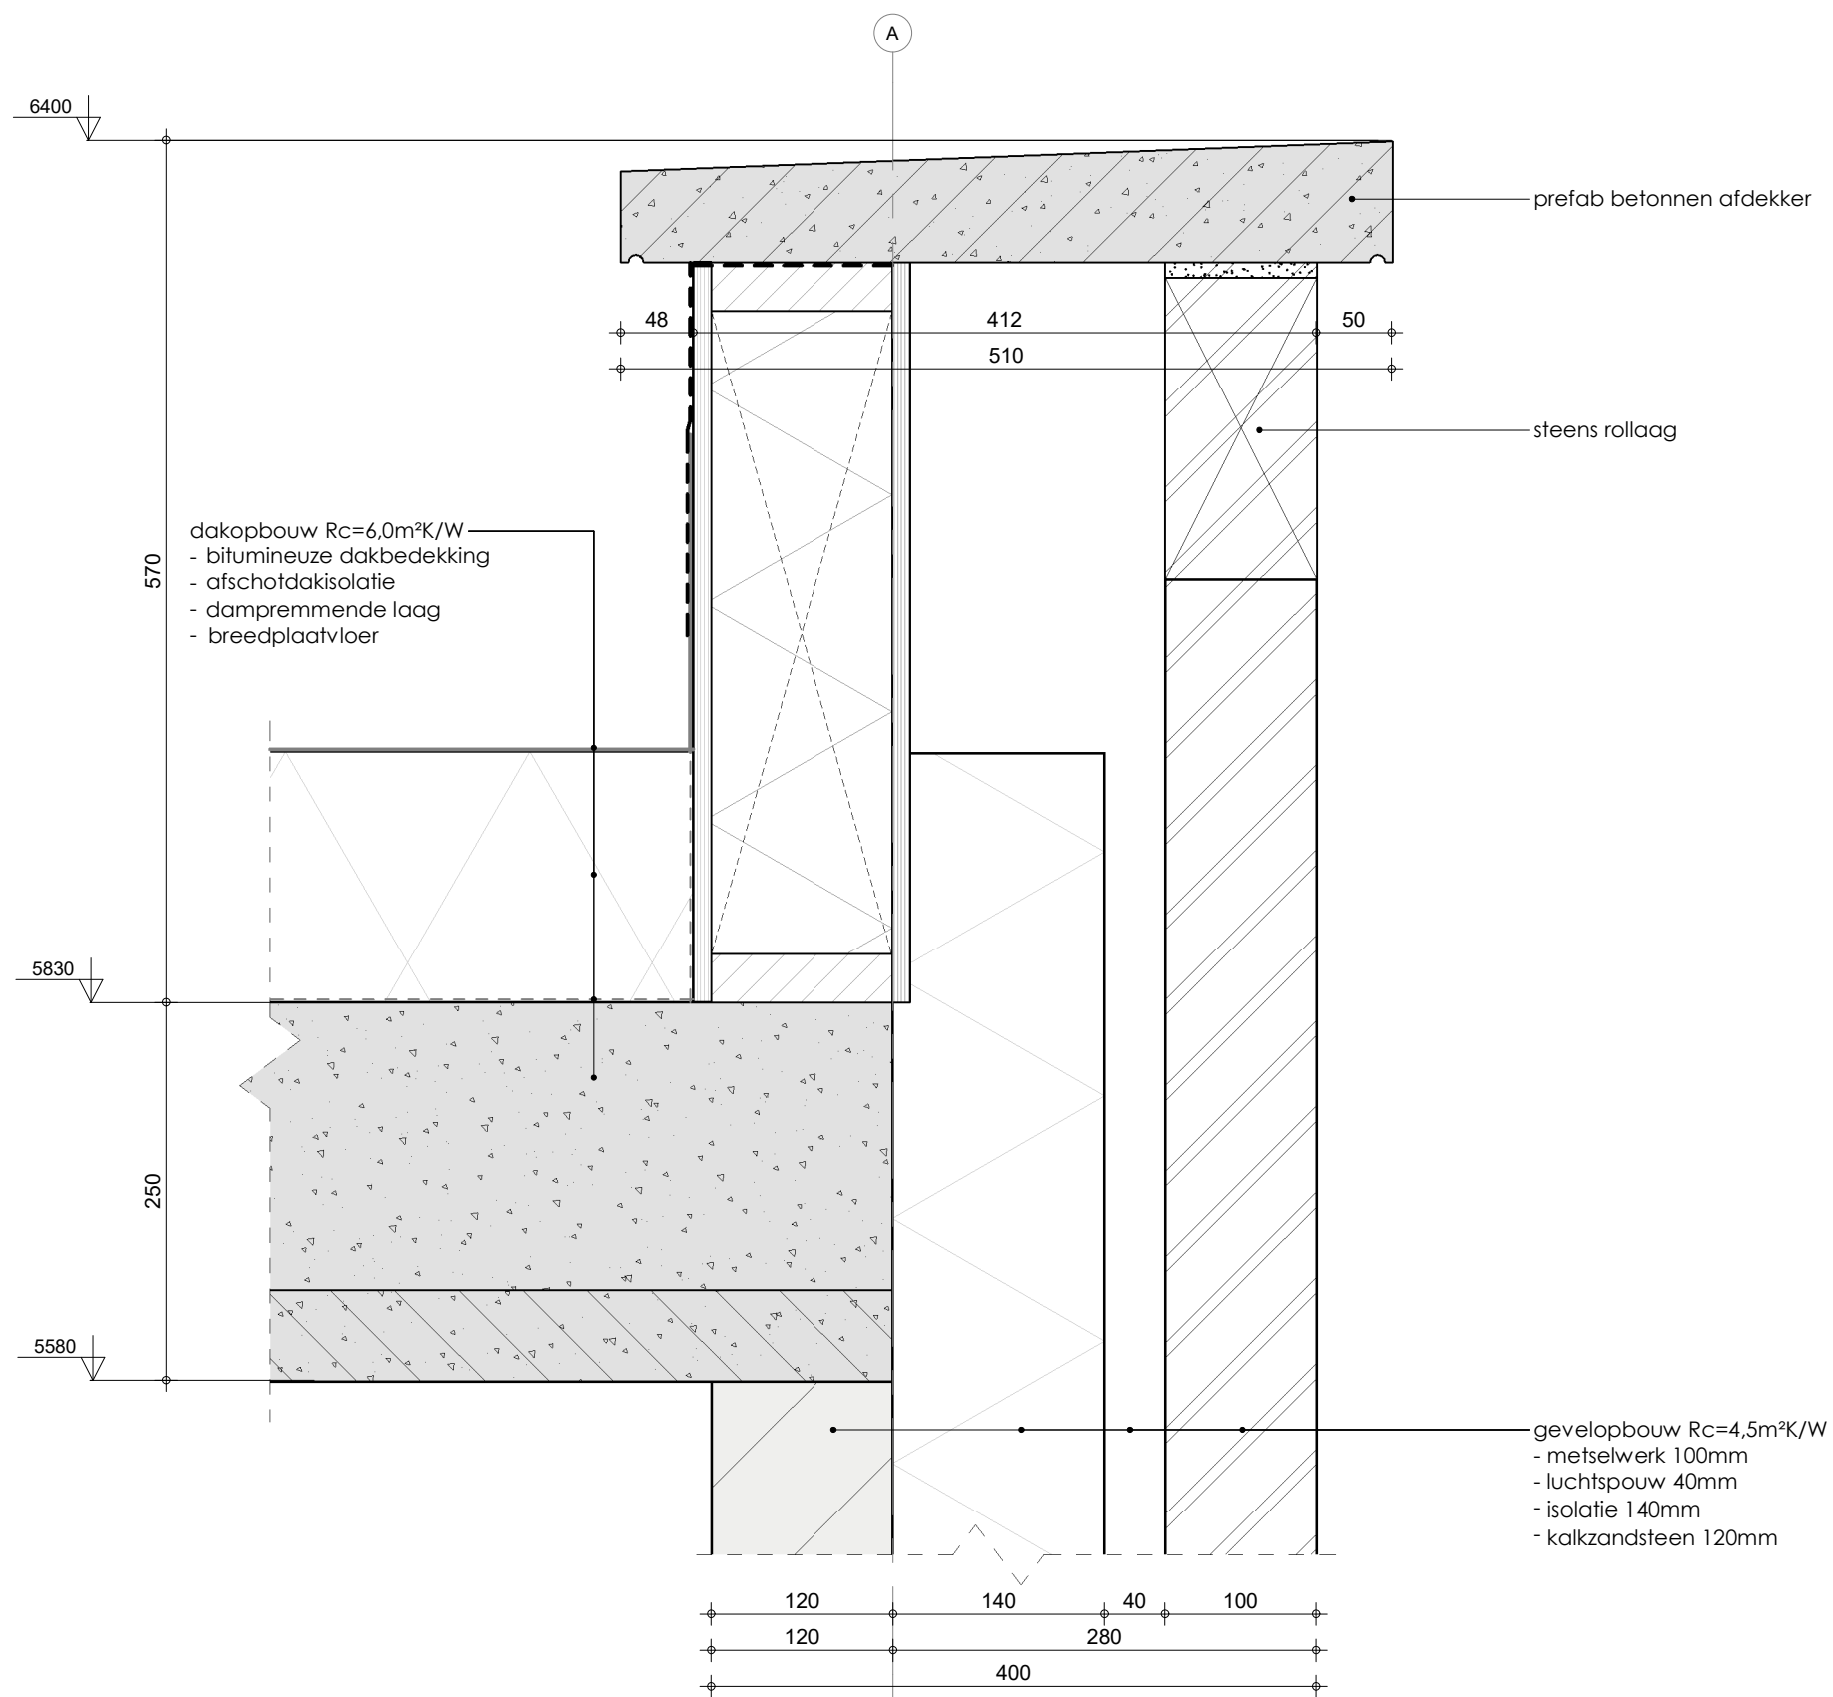

DETAIL V2.1



PROJECT NR:
B17034


BLAD :
OV-620W

Schaal : 1 : 5
Datum: 02-10-2020

GEW
GEW
GEW

GEW voort bij besluit van
Omgevingsdienst
De Vallei
Kenmerk: 2020W2417
2-10-2020 25-03-2021

Omgevingsdienst
De Vallei

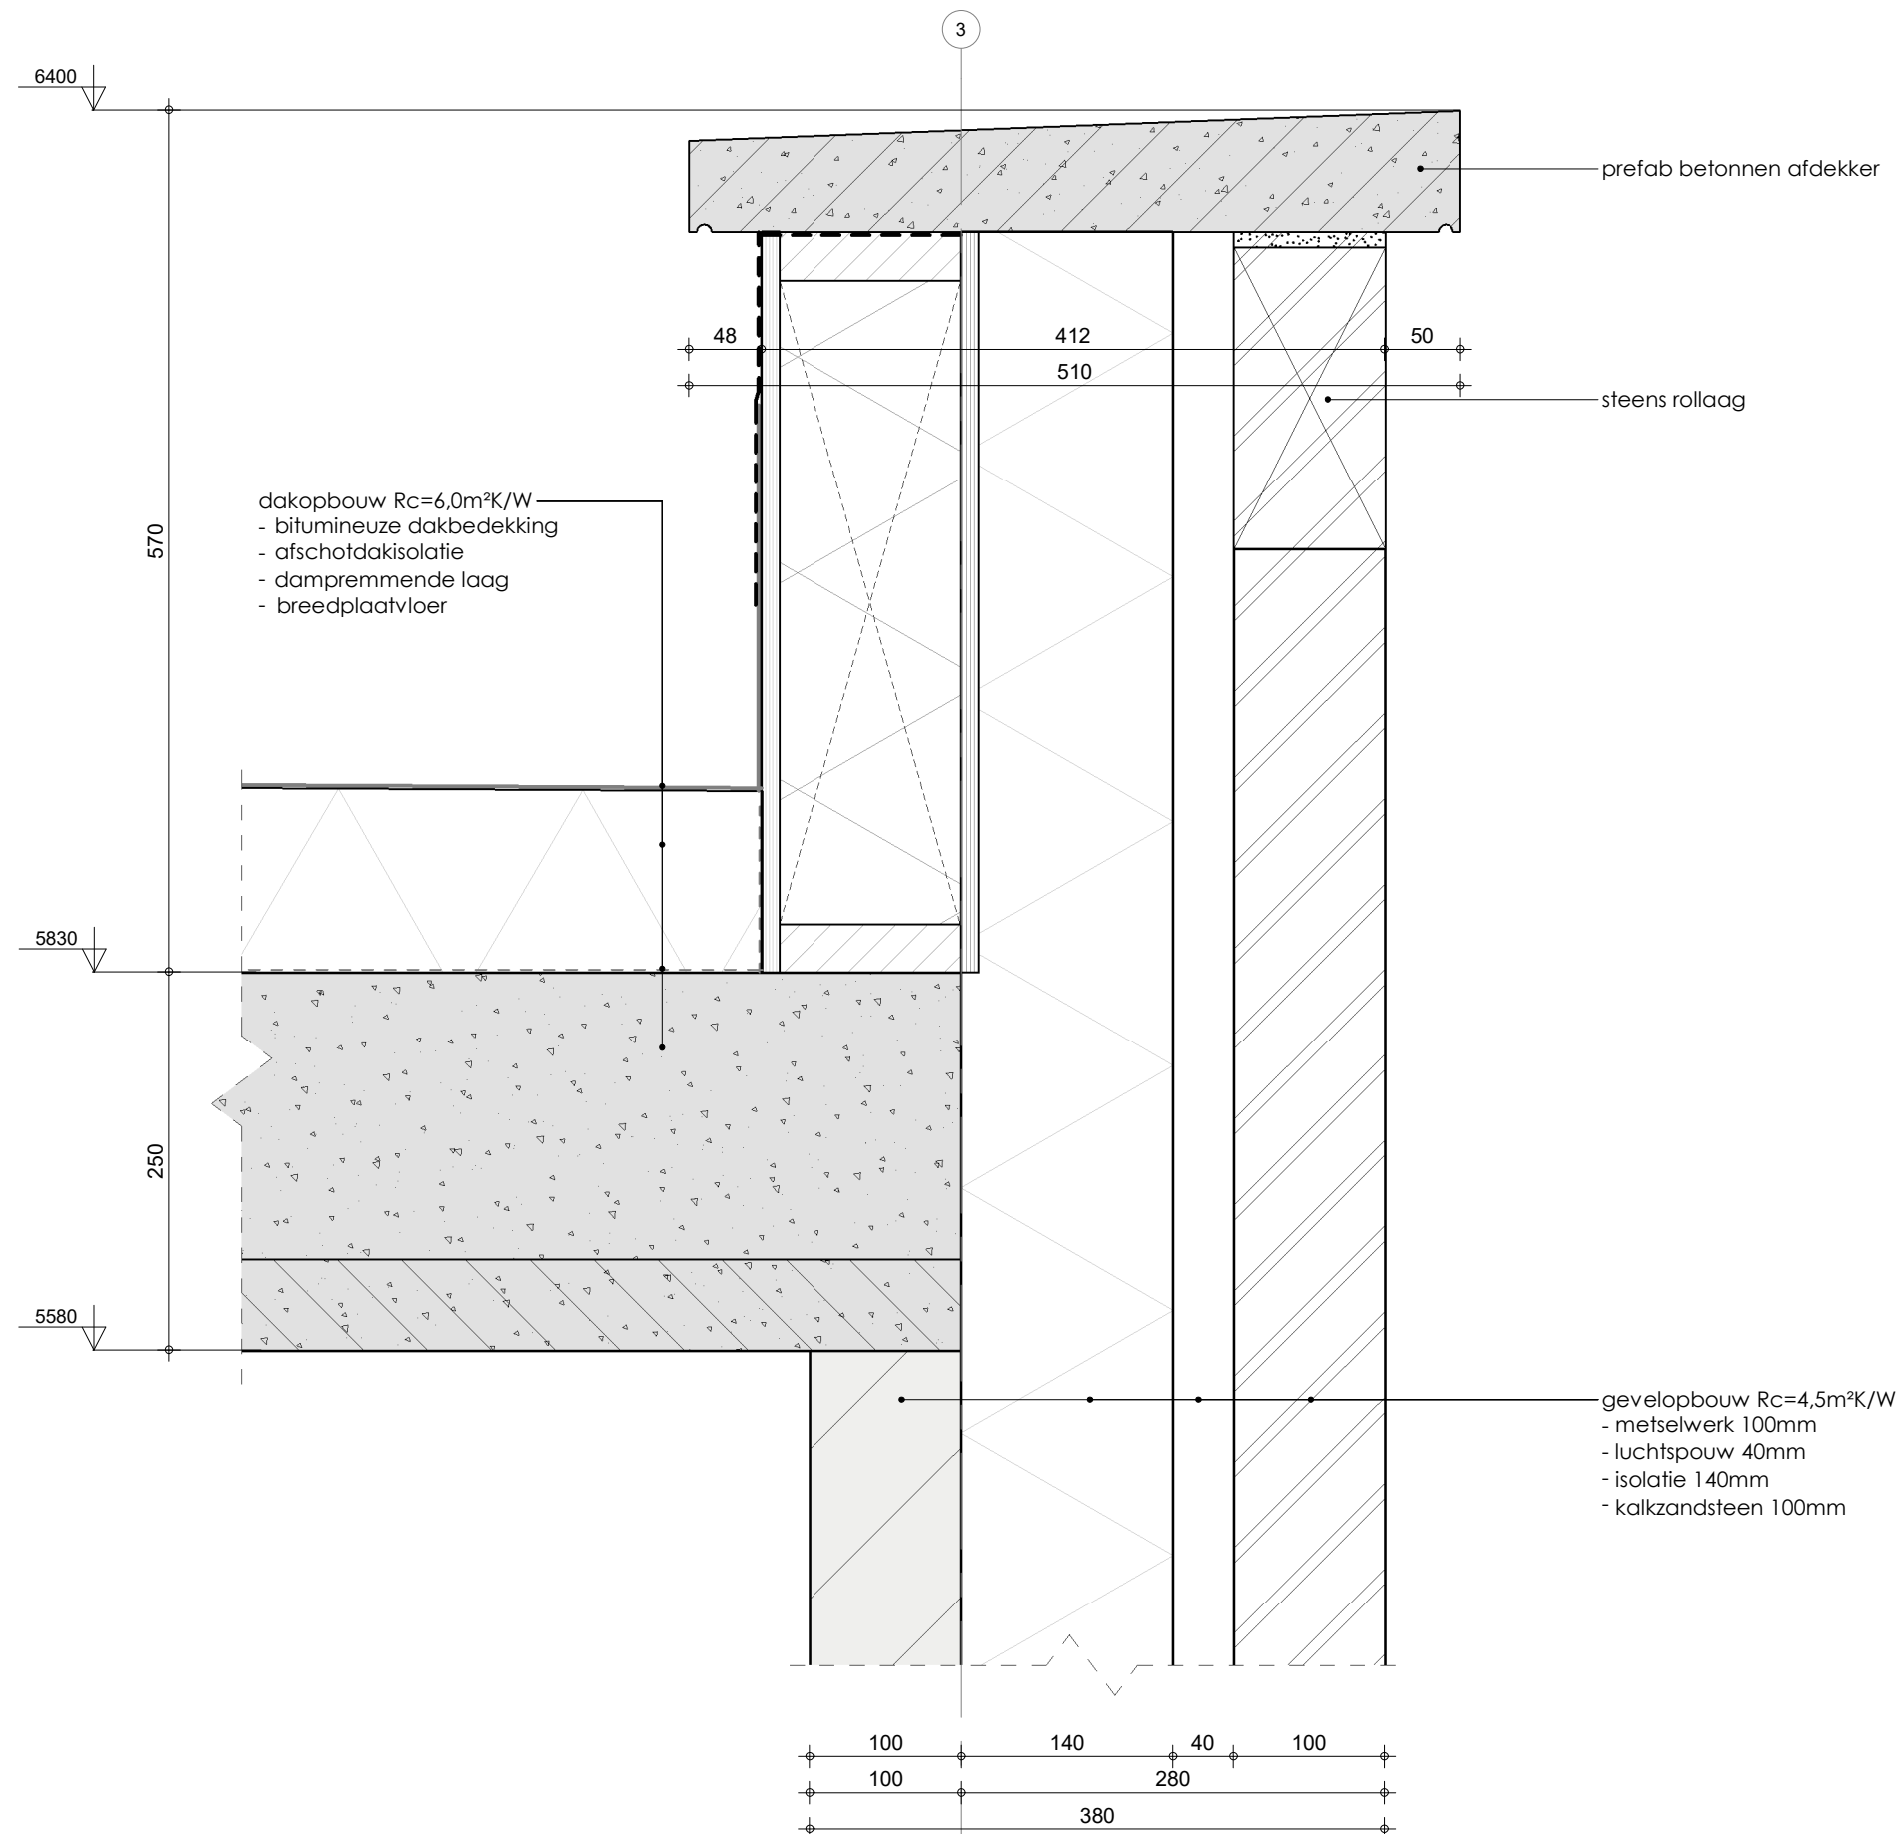

DETAIL V2.2



PROJECT NR:
B17034

BLAD :
OV-621W

Schaal : 1 : 5
Datum: 02-10-2020

GEW
GEW
GEW

GEW voort bij besluit van
Omgevingsdienst
De Vallei
Kenmerk: 2020W2417
2-10-2020 25-03-2021

Omgevingsdienst
De Vallei