




**Bovenaanzicht**

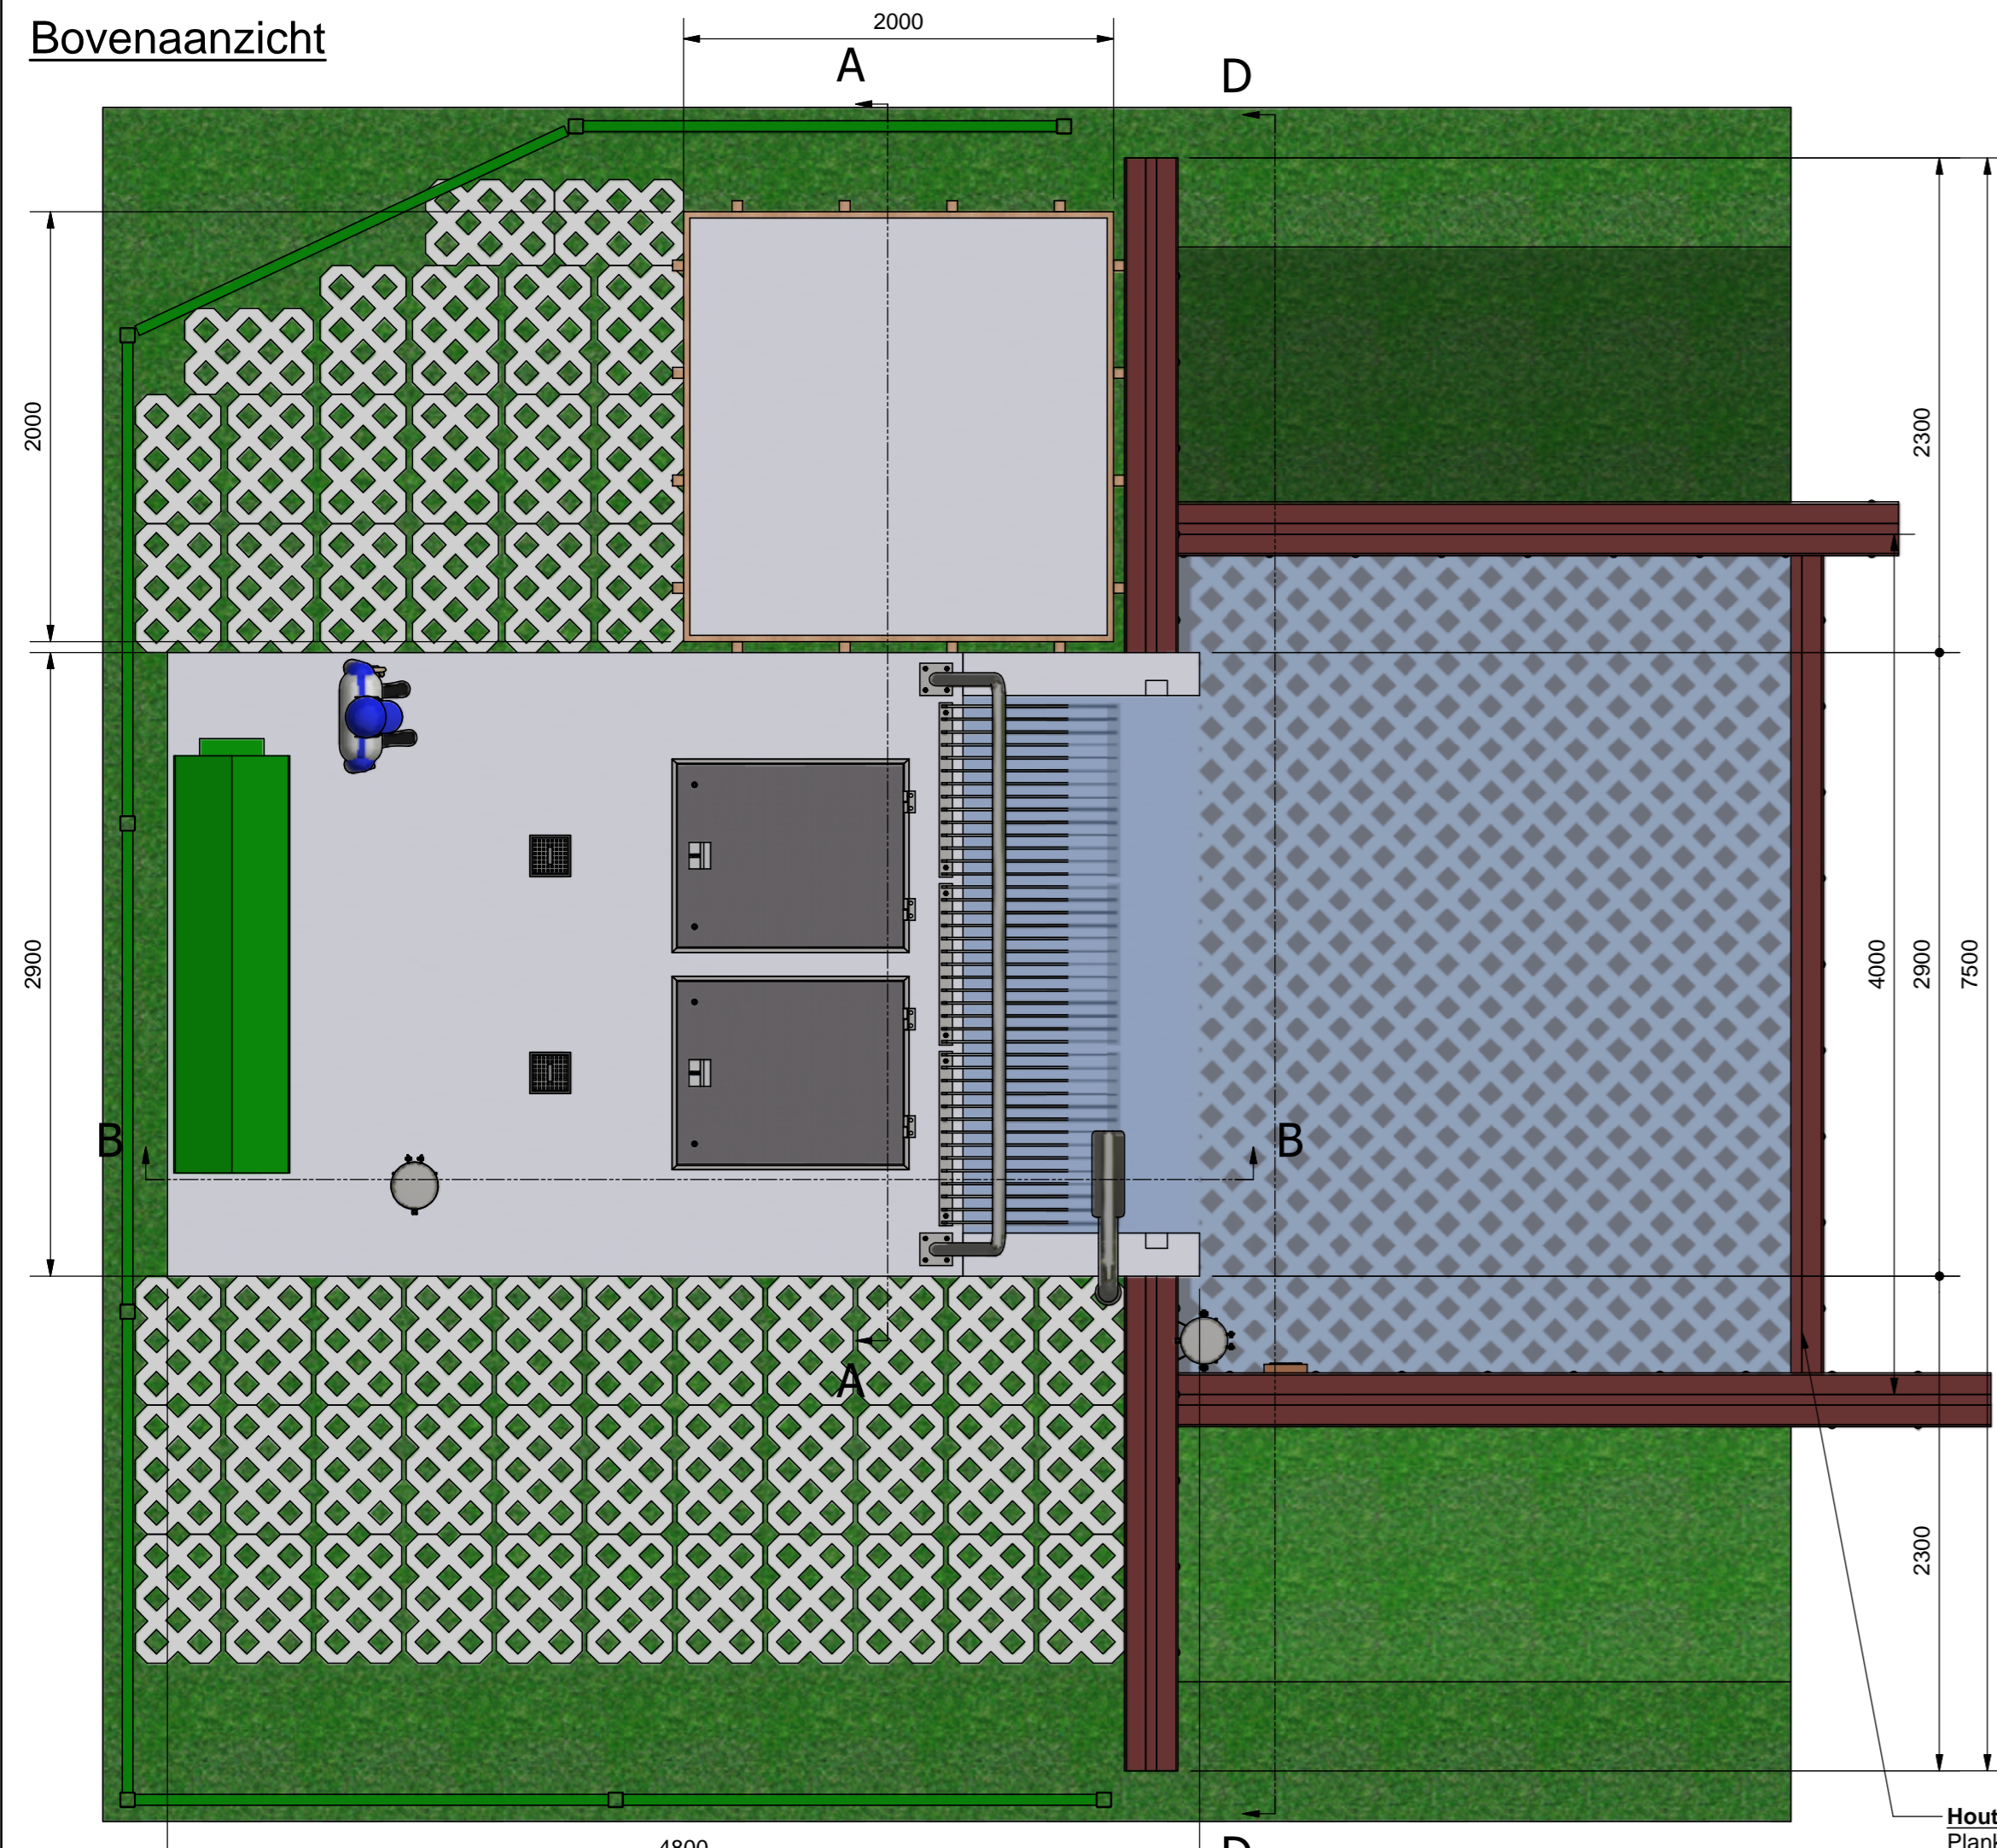

**Dwarsdoorsnede C-C (1:25)**

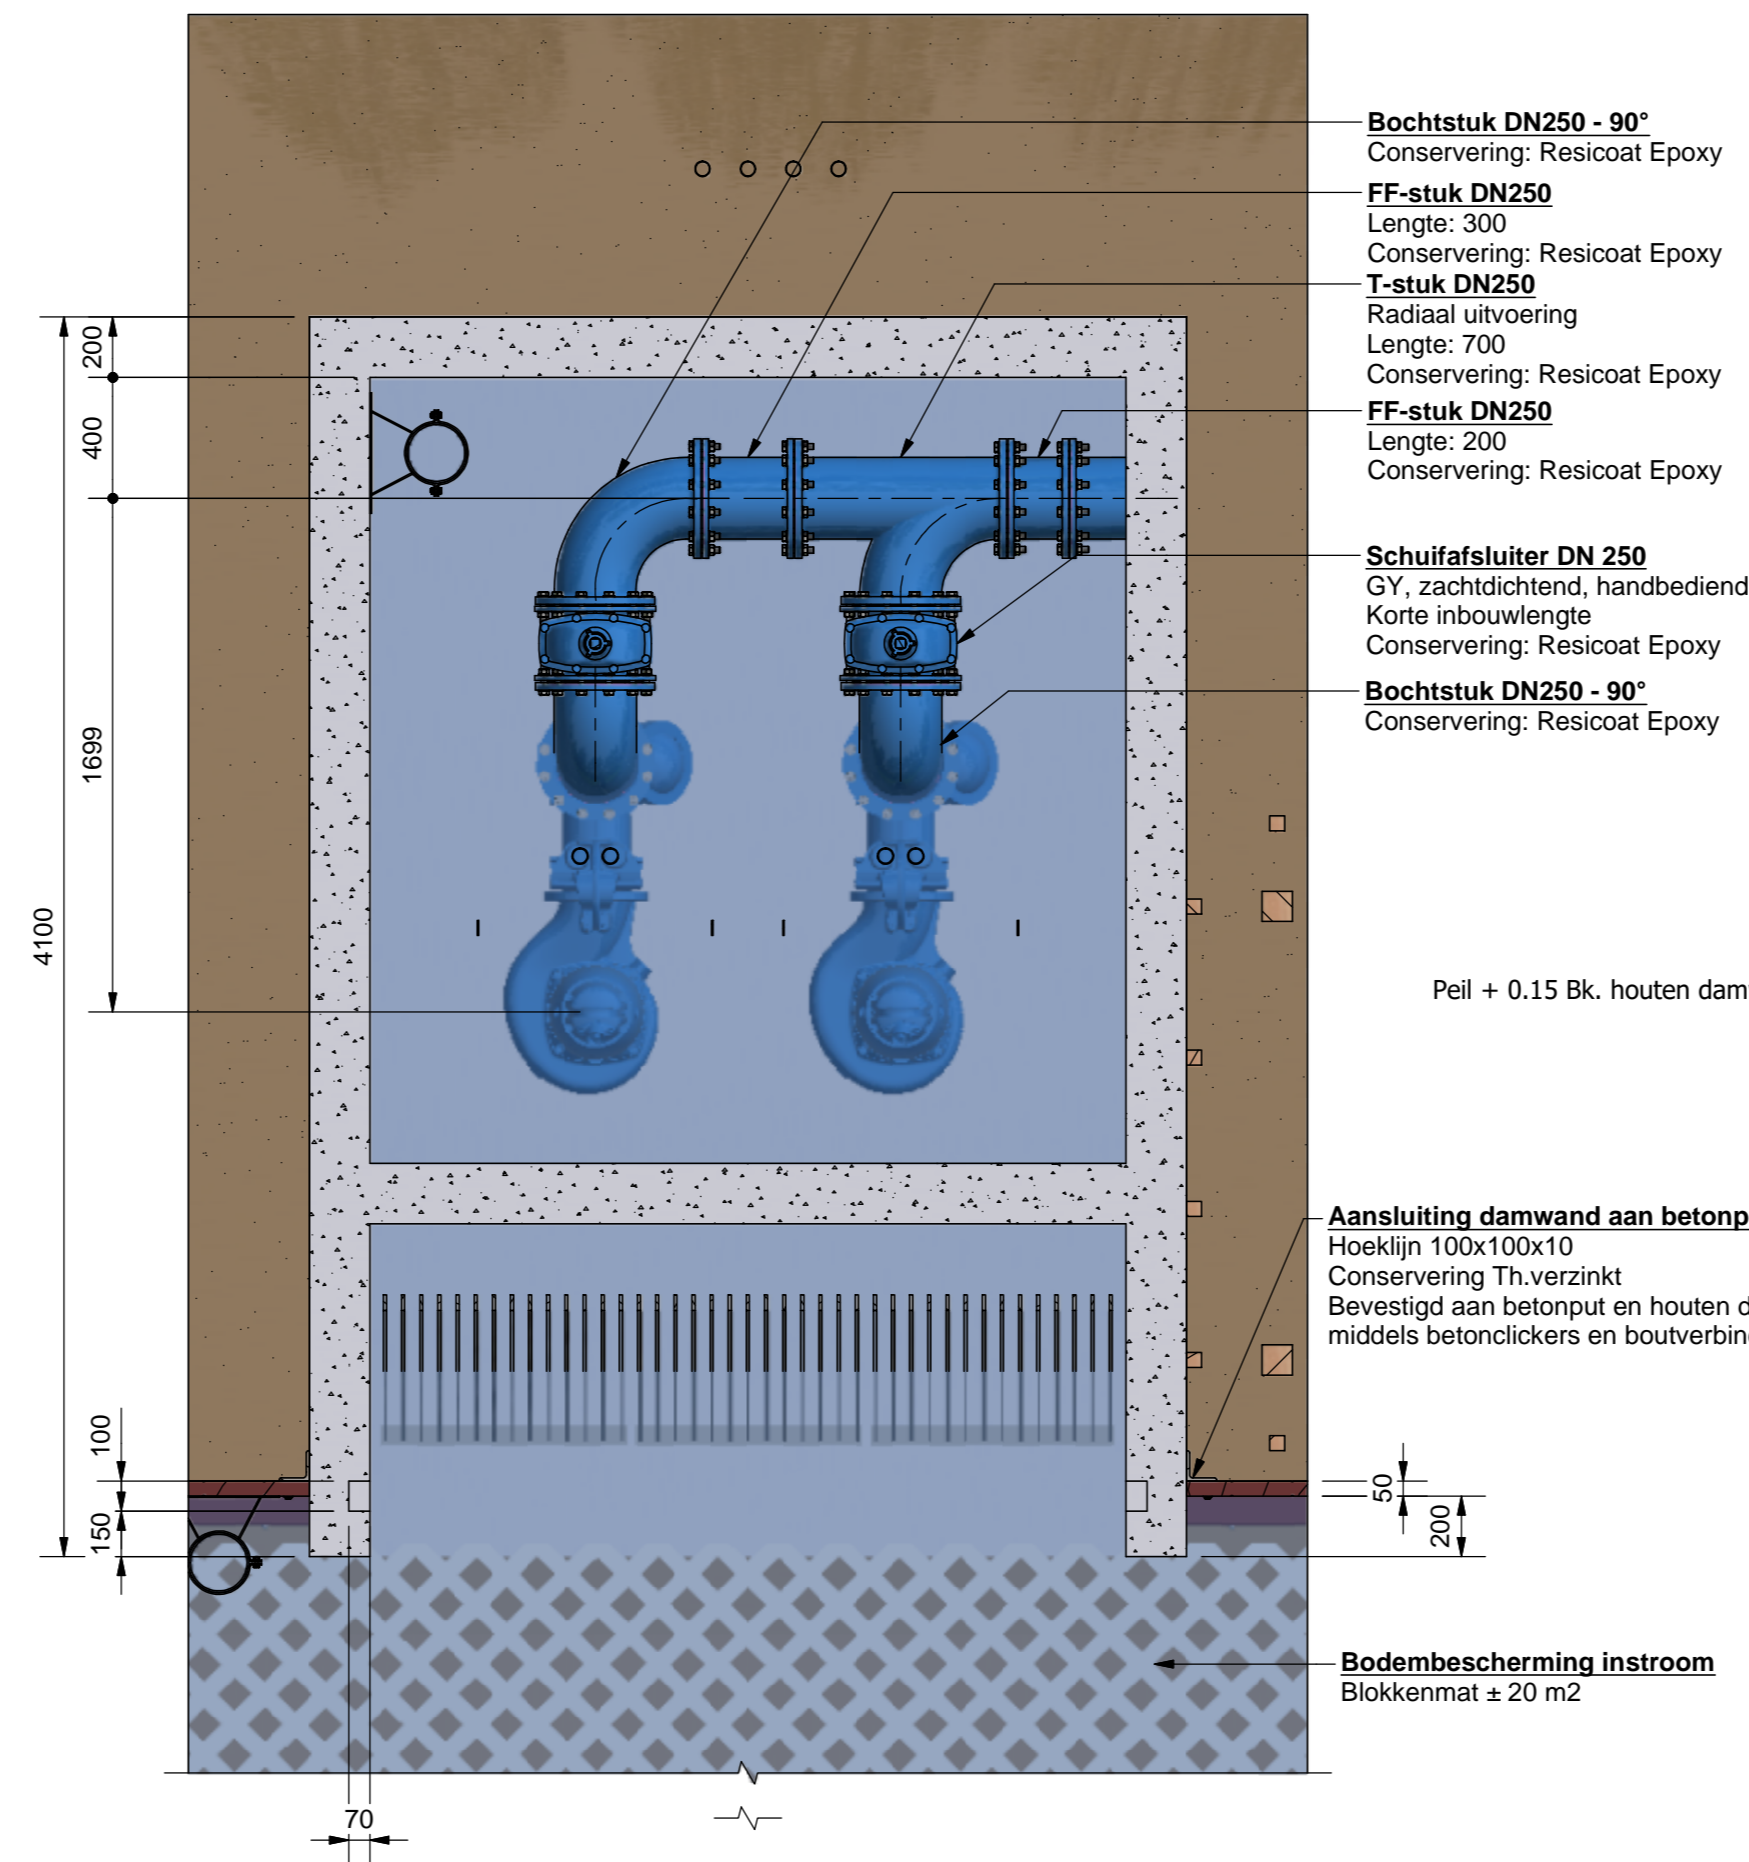


**Dwarsdoorsnede D-D (1:30)**

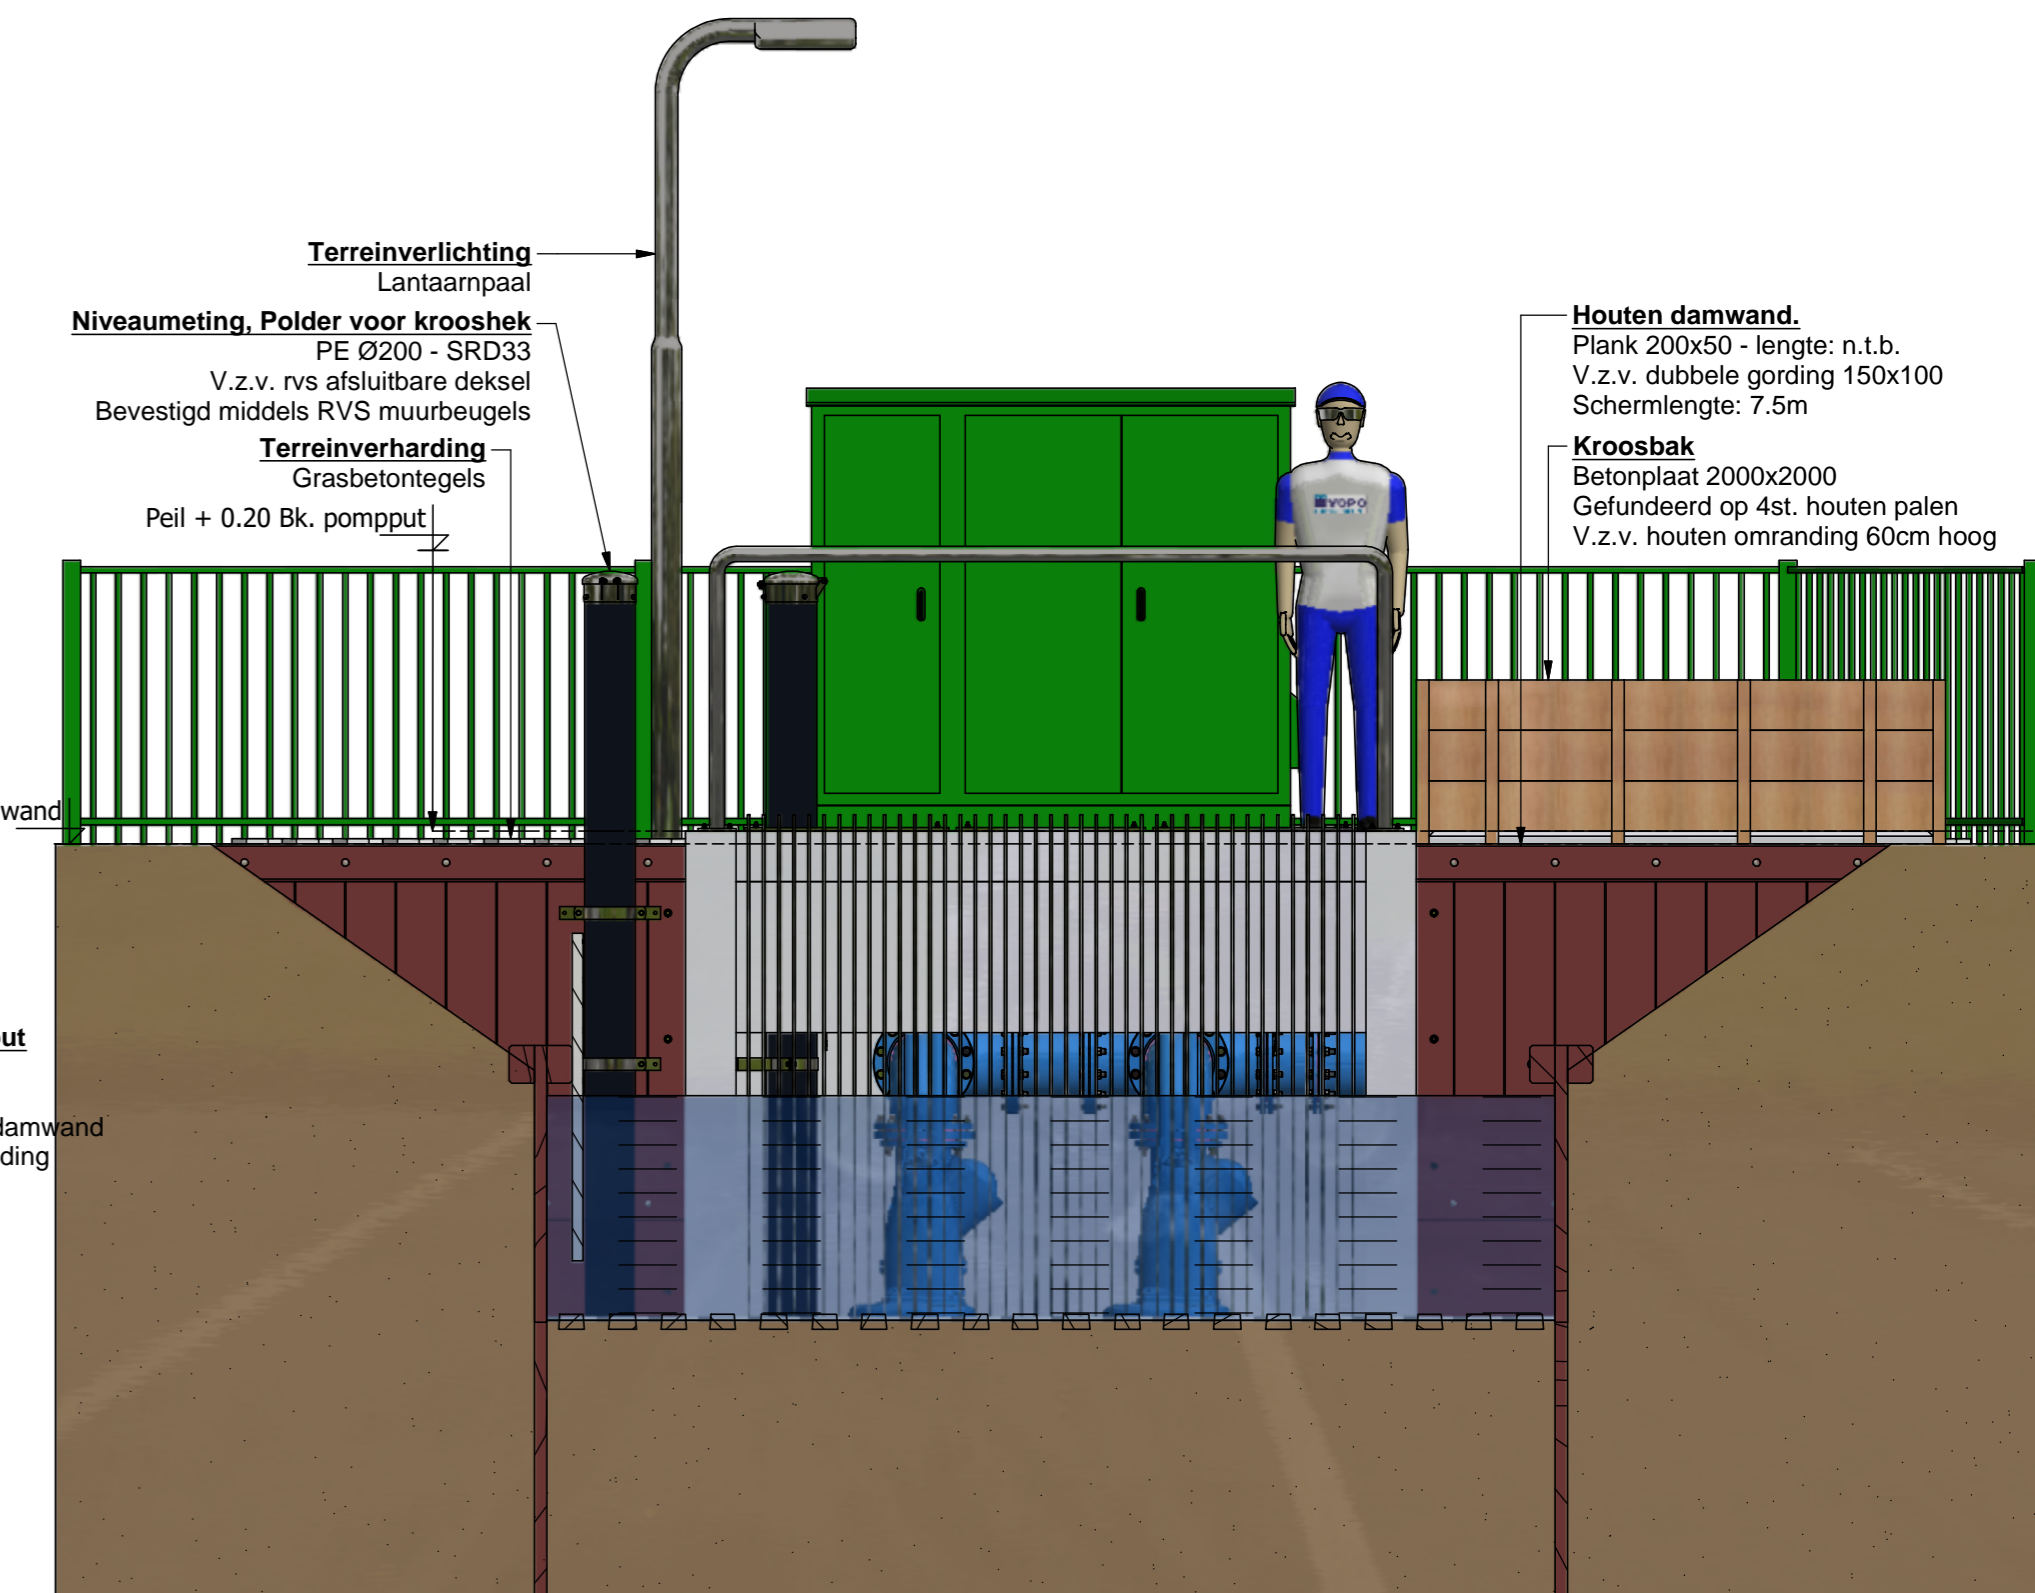


REVISIE HISTORIE			
REVISIE	OMSCHRIJVING	DATUM	STATUS
A	Wijzigingen mail 20-01-2020	5-2-2020	DO
B	Toevoeging spijlen hekwerk	18-6-2020	DO

**Dwarsdoorsnede A-A (1:20)**

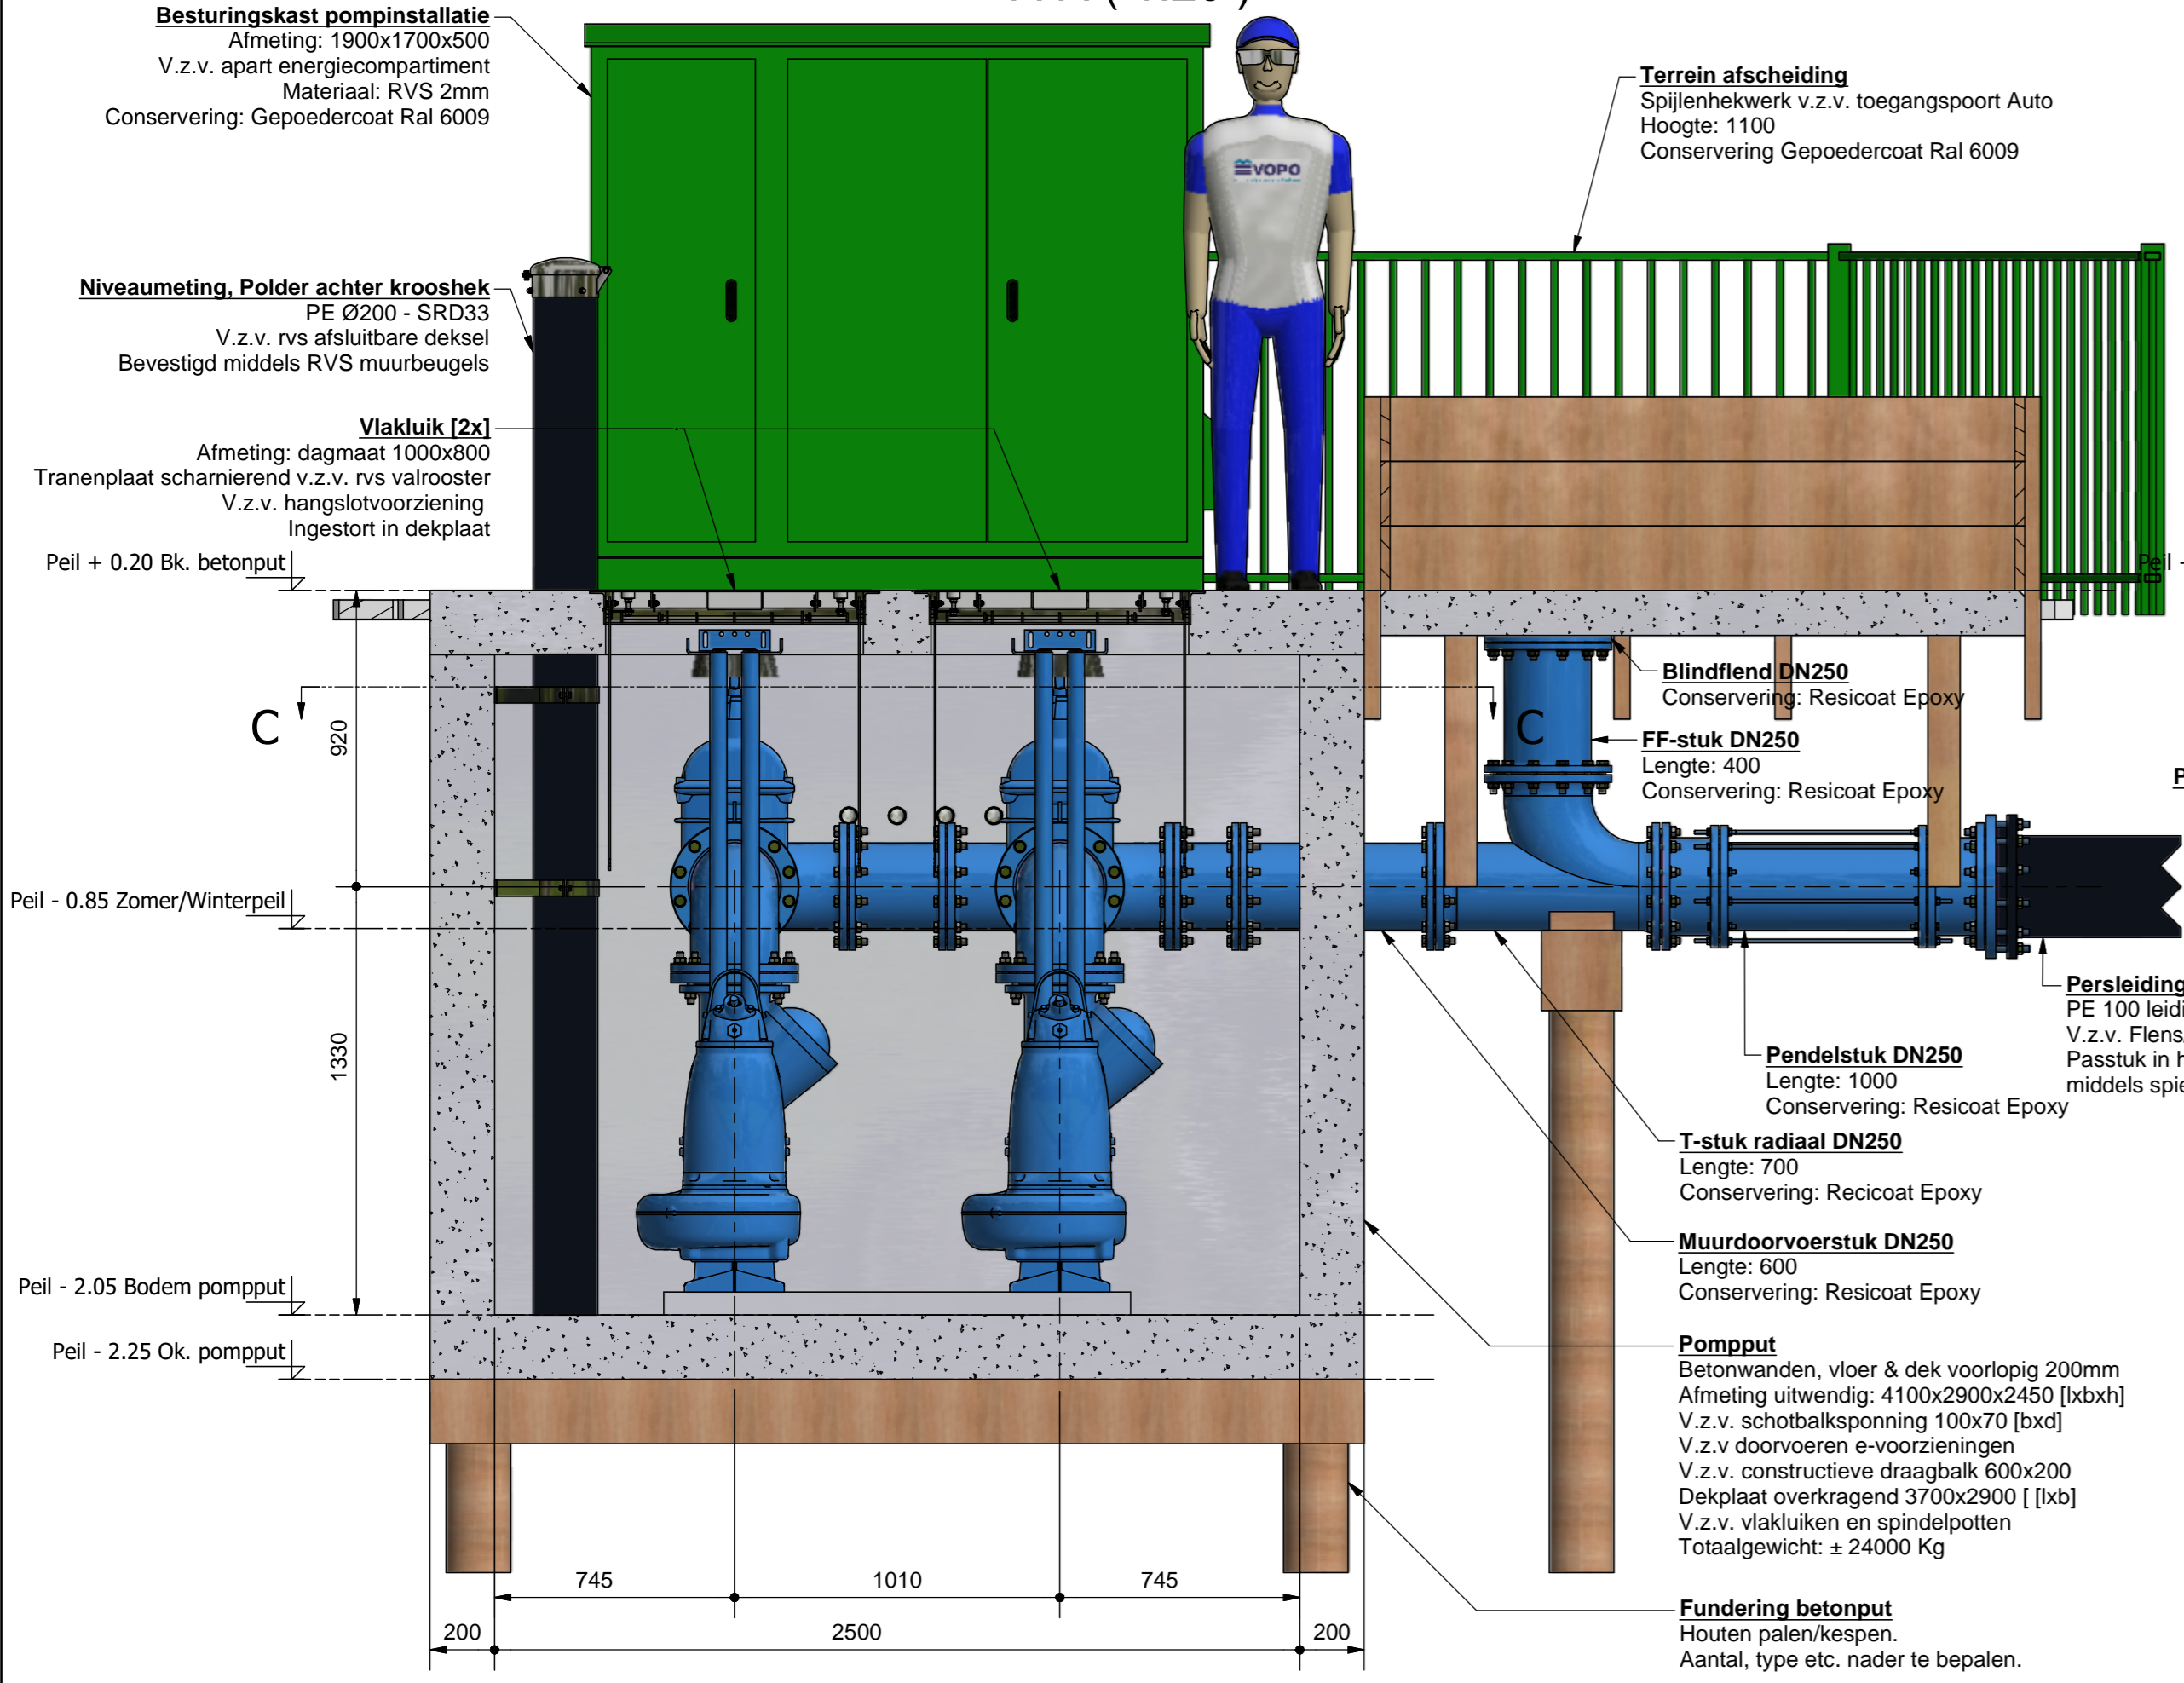

**Dwarsdoorsnede B-B (1:20)**

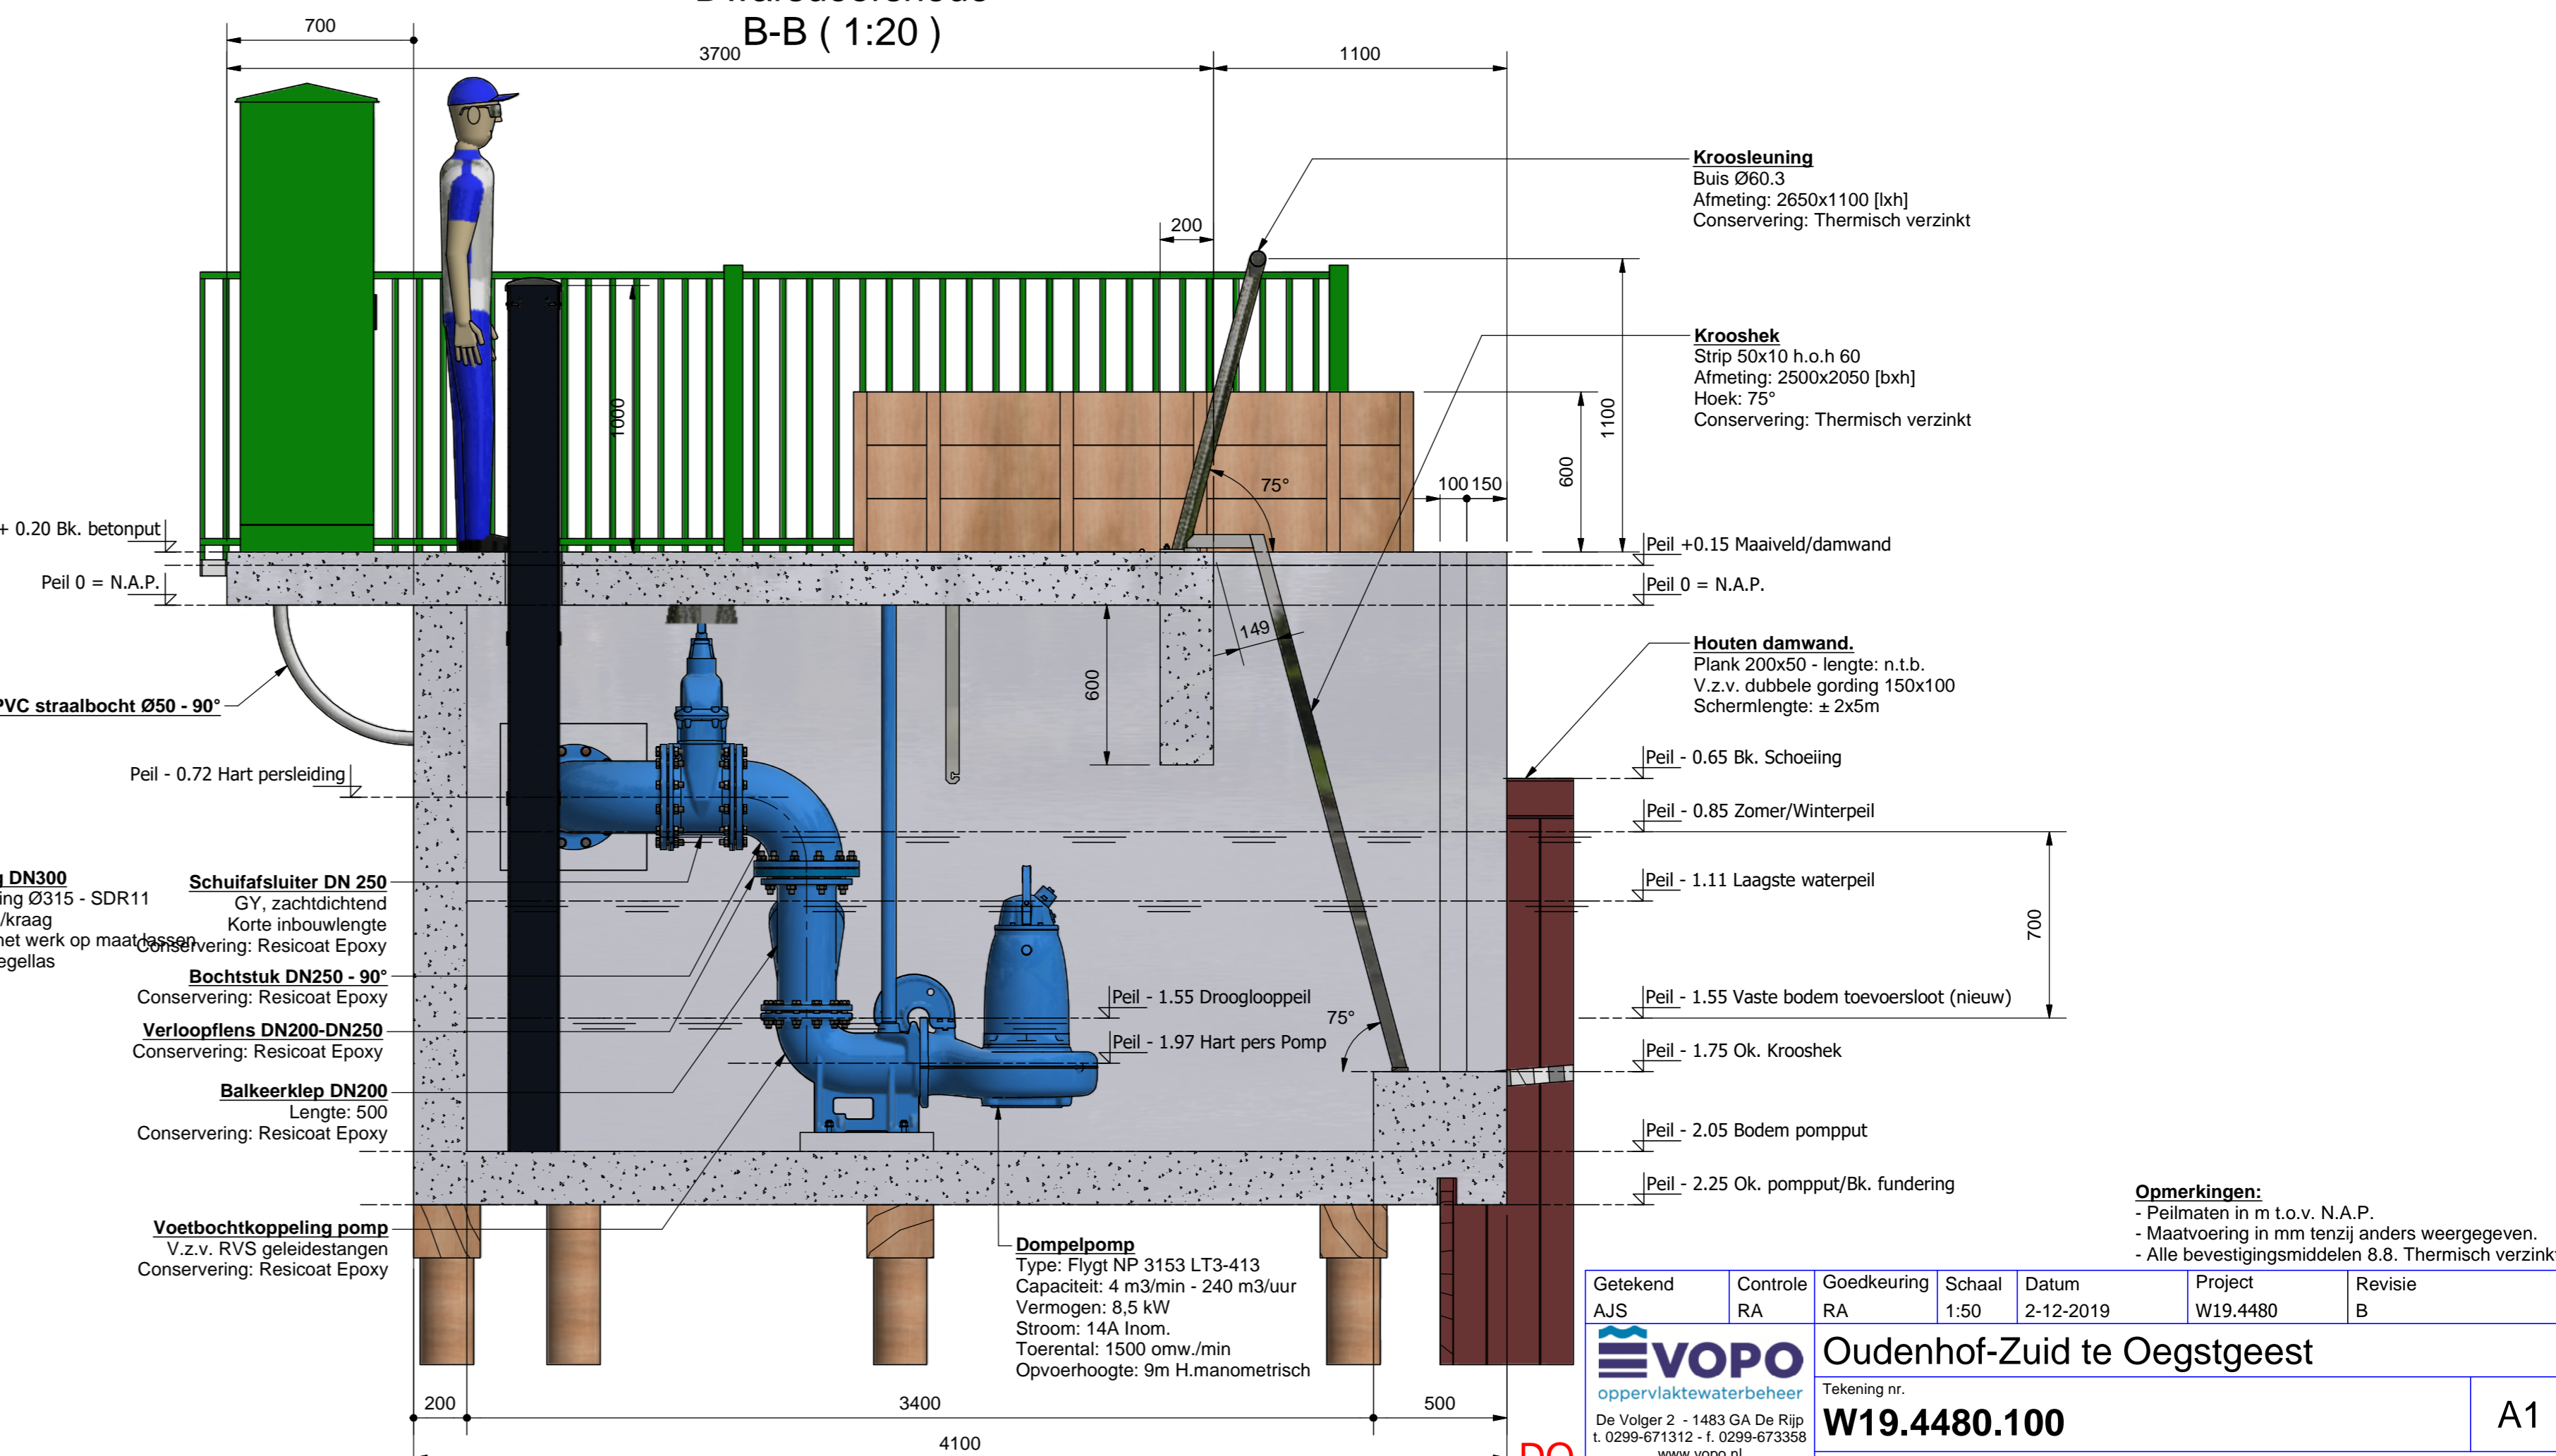

**Opmerkingen:**  
 - Peilmaten in m t.o.v. N.A.P.  
 - Maatvoering in mm tenzij anders weergegeven.  
 - Alle bevestigingsmiddelen 8.8. Thermisch verzinkt.

Getekend AJS	Controle RA	Goedkeuring RA	Schaal 1:50	Datum 2-12-2019	Project W19.4480	Revisie B
-----------------	----------------	-------------------	----------------	--------------------	---------------------	--------------

**EVOP**  
 oppervlaktewaterbeheer  
 De Volger 2 - 1483 GA De Rip  
 t. 0299-671312 - f. 0299-673358  
 www.evopo.nl  
 info@evopo.nl

**Oudenhof-Zuid te Oegstgeest**  
 Tekening nr.  
**W19.4480.100**

**DO**