
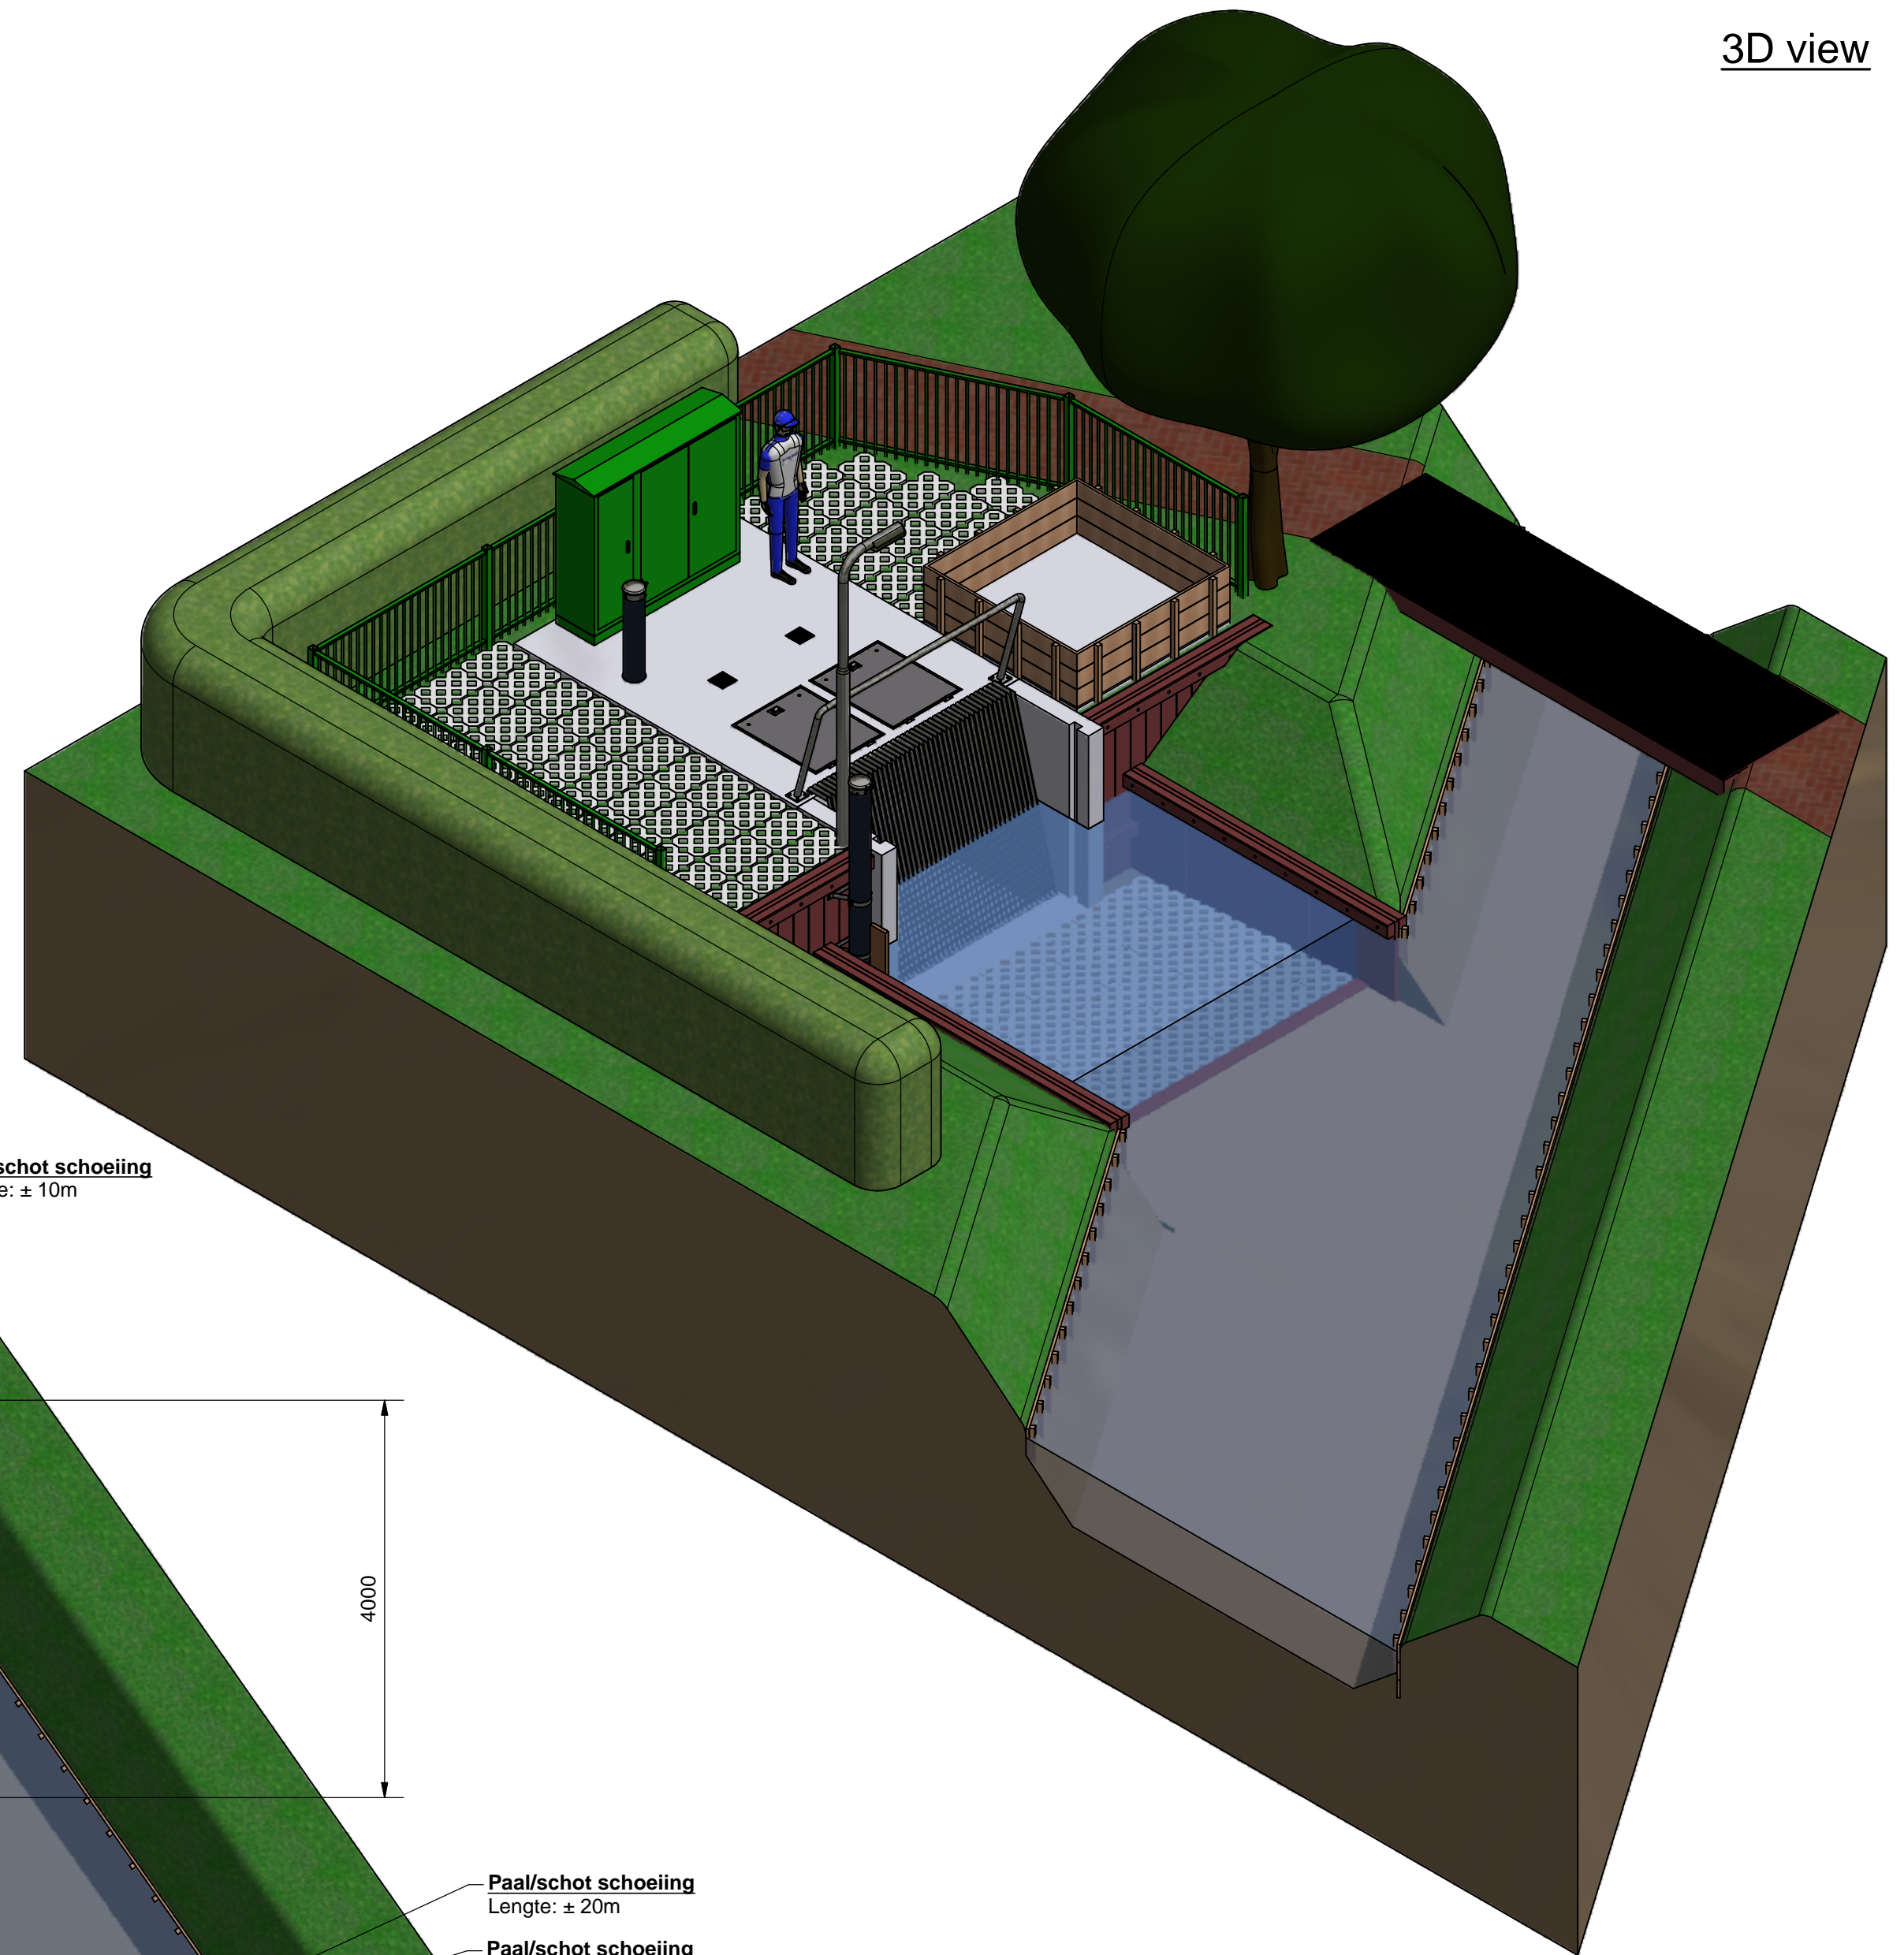


REVISIE HISTORIE

REVISIE	OMSCHRIJVING	DATUM	STATUS
A	Wijzigingen mail 20-01-2020	5-2-2020	DO
B	Toevoeging spijlen hekwerk	18-6-2020	DO

3D view

Bovenaanzicht

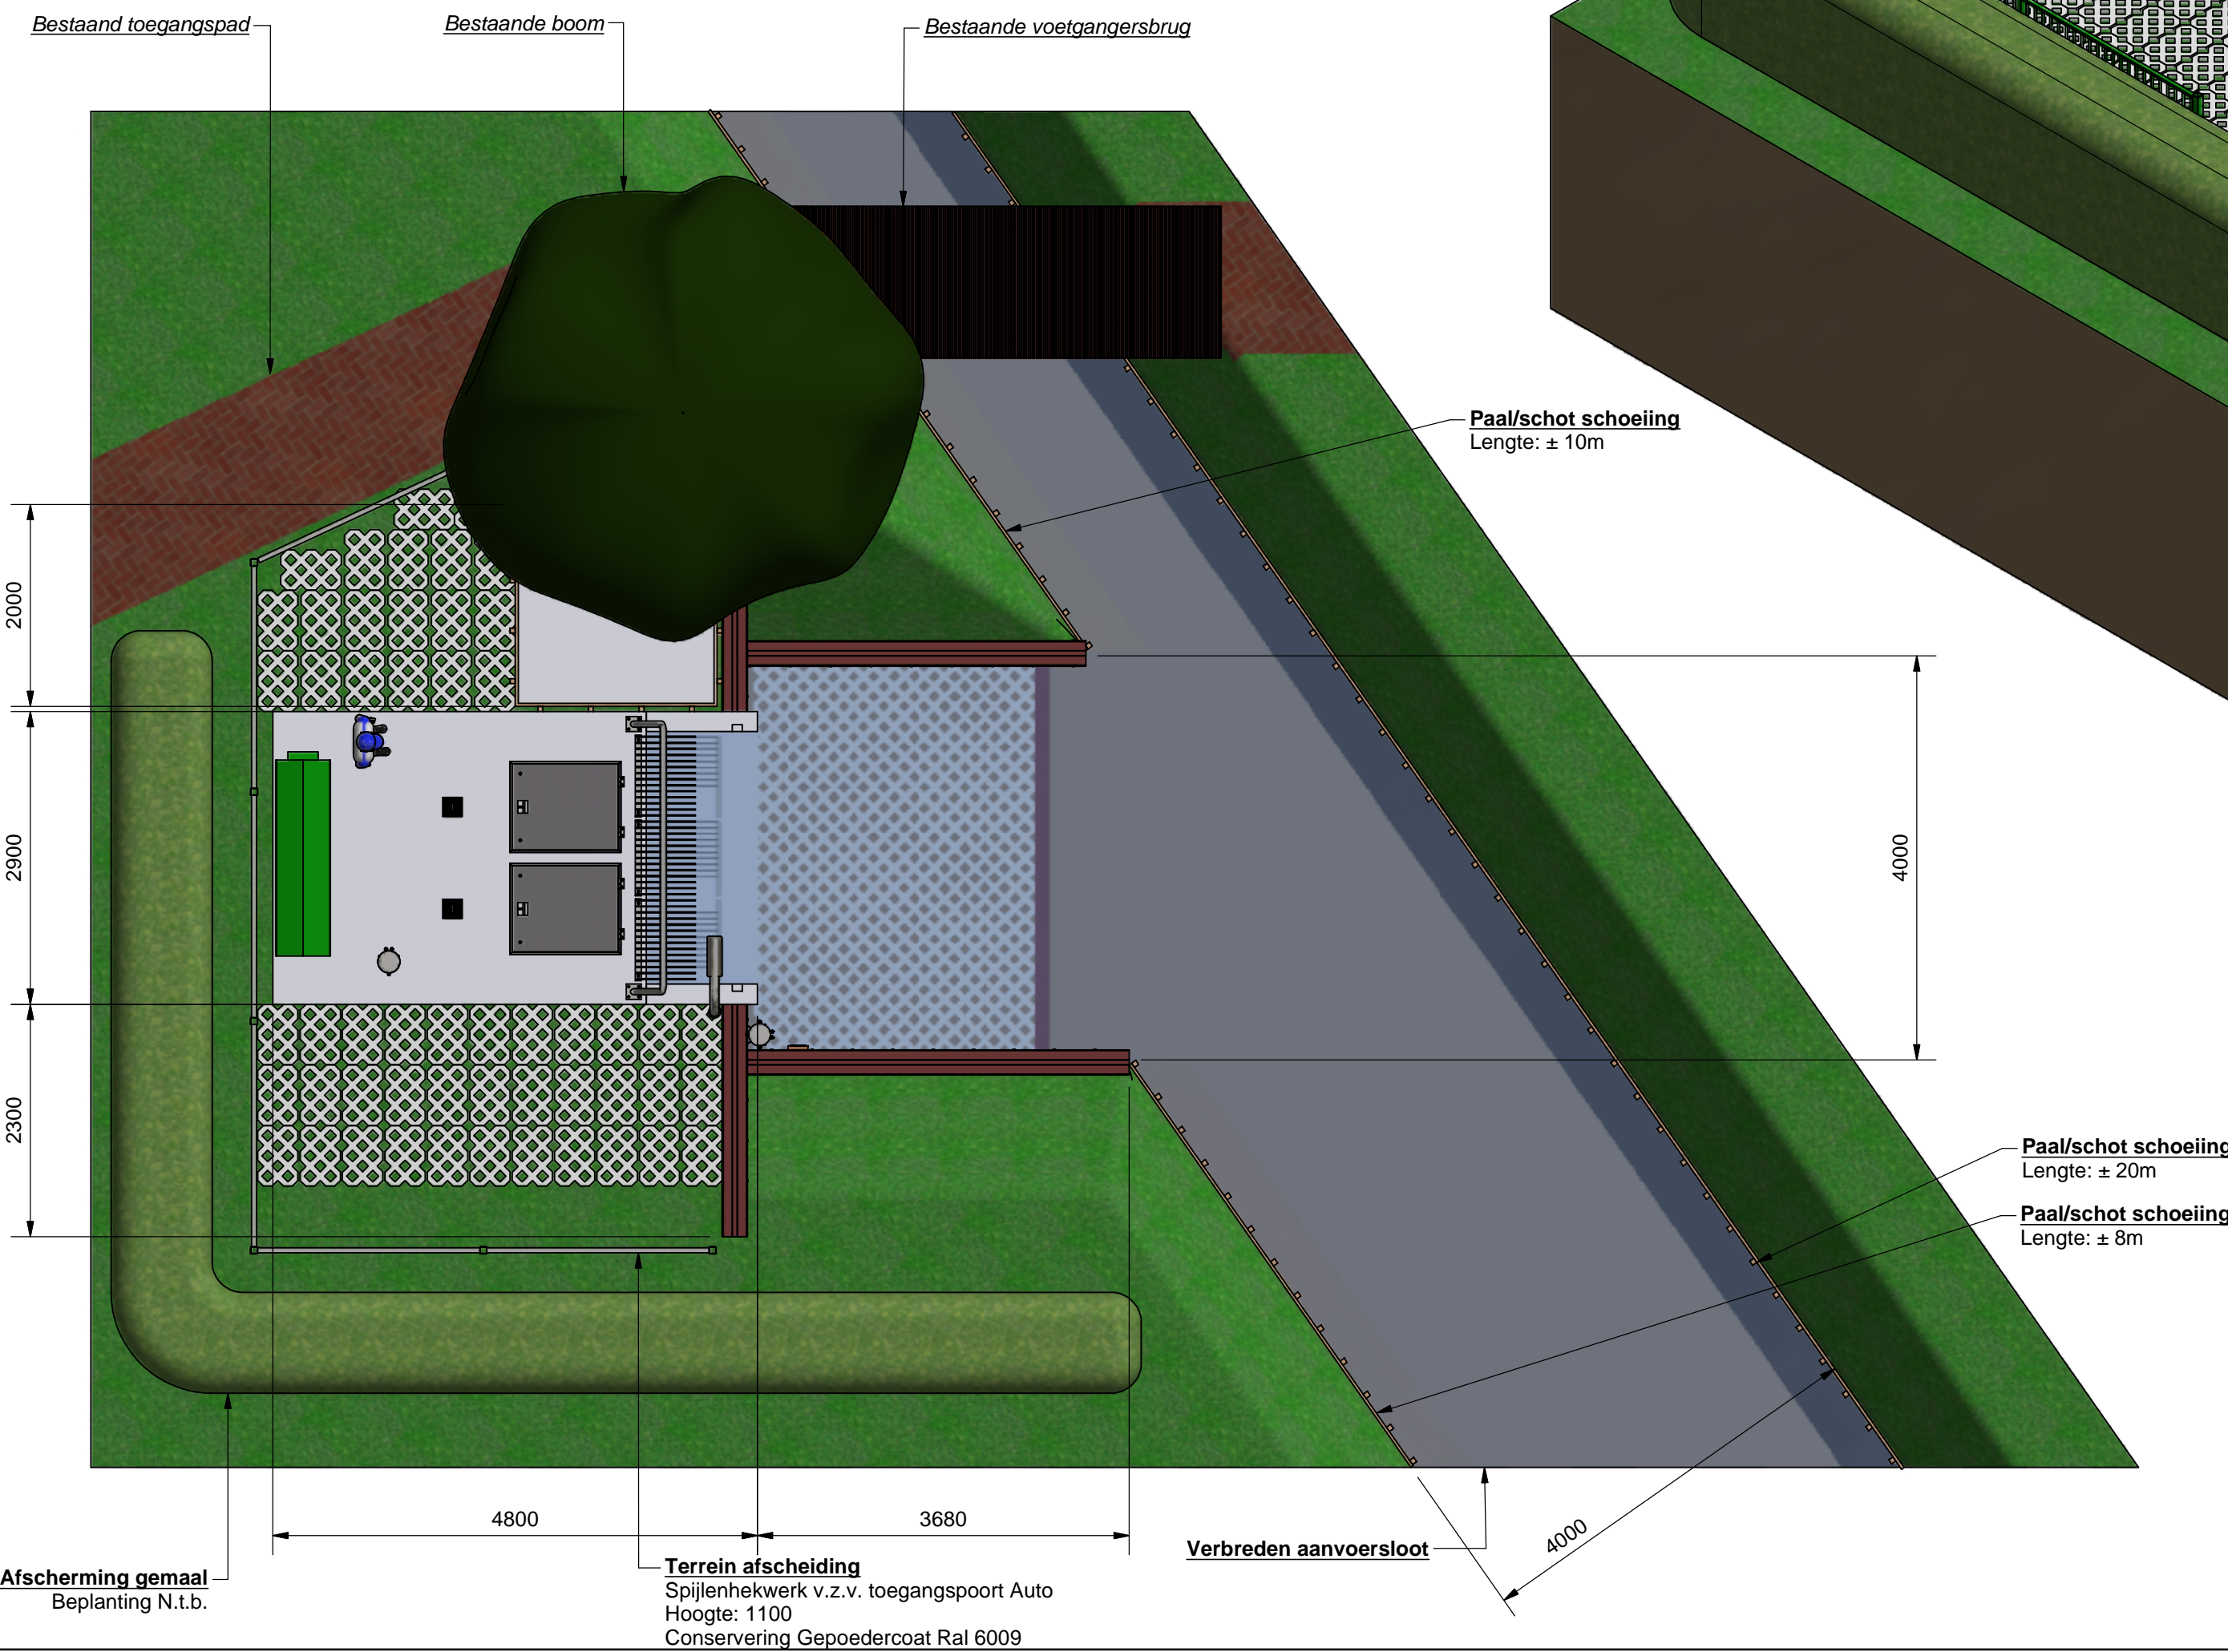

- Opmerkingen:**
- Peilmaten in m t.o.v. N.A.P.
 - Maatvoering in mm tenzij anders weergegeven.
 - Alle bevestigingsmiddelen 8.8. Thermisch verzinkt.

Getekend AJS	Controle RA	Goedkeuring RA	Schaal 1:55	Datum 4-2-2020	Project W19.4480	Revisie B
						<p>Oudenhof-Zuid te Oegstgeest</p> <p>Tekening nr. W19.4480.101</p>
<p>De Volger 2 - 1483 GA De Rijp t. 0299-671312 - f. 0299-673358 www.vopo.nl info@vopo.nl</p>						
<p>DO</p>						A2