


0652383702-B
locatie werkzaamheden

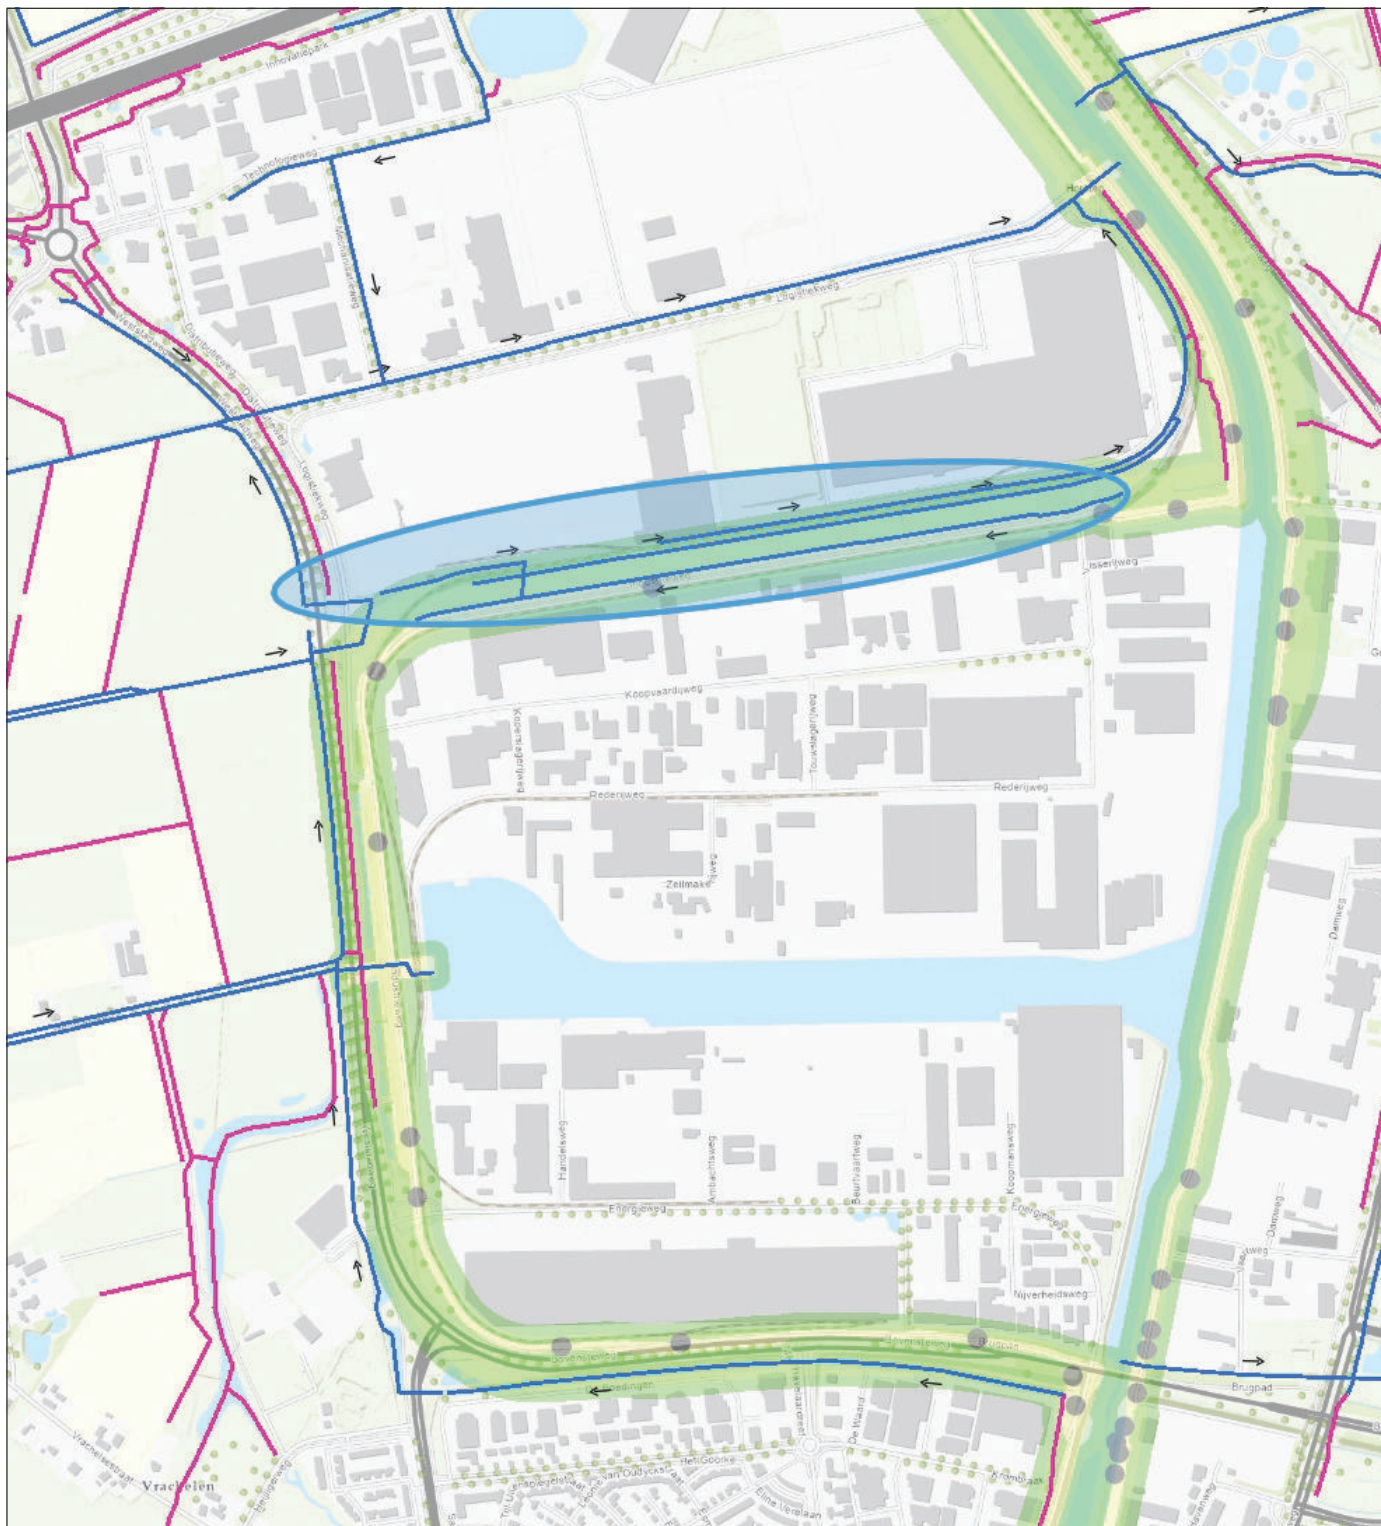

- Categorie A waterloop
LEG
- Categorie B waterloop
LEG
- Dwarsprofielen
- Zoneringen
- Waterstaatswerk
- Beschermingszone A



Naam/Proces:
-Auteur-

Datum: 09-02-2021

Formaat: A4

Schaal: 1:12,000

