


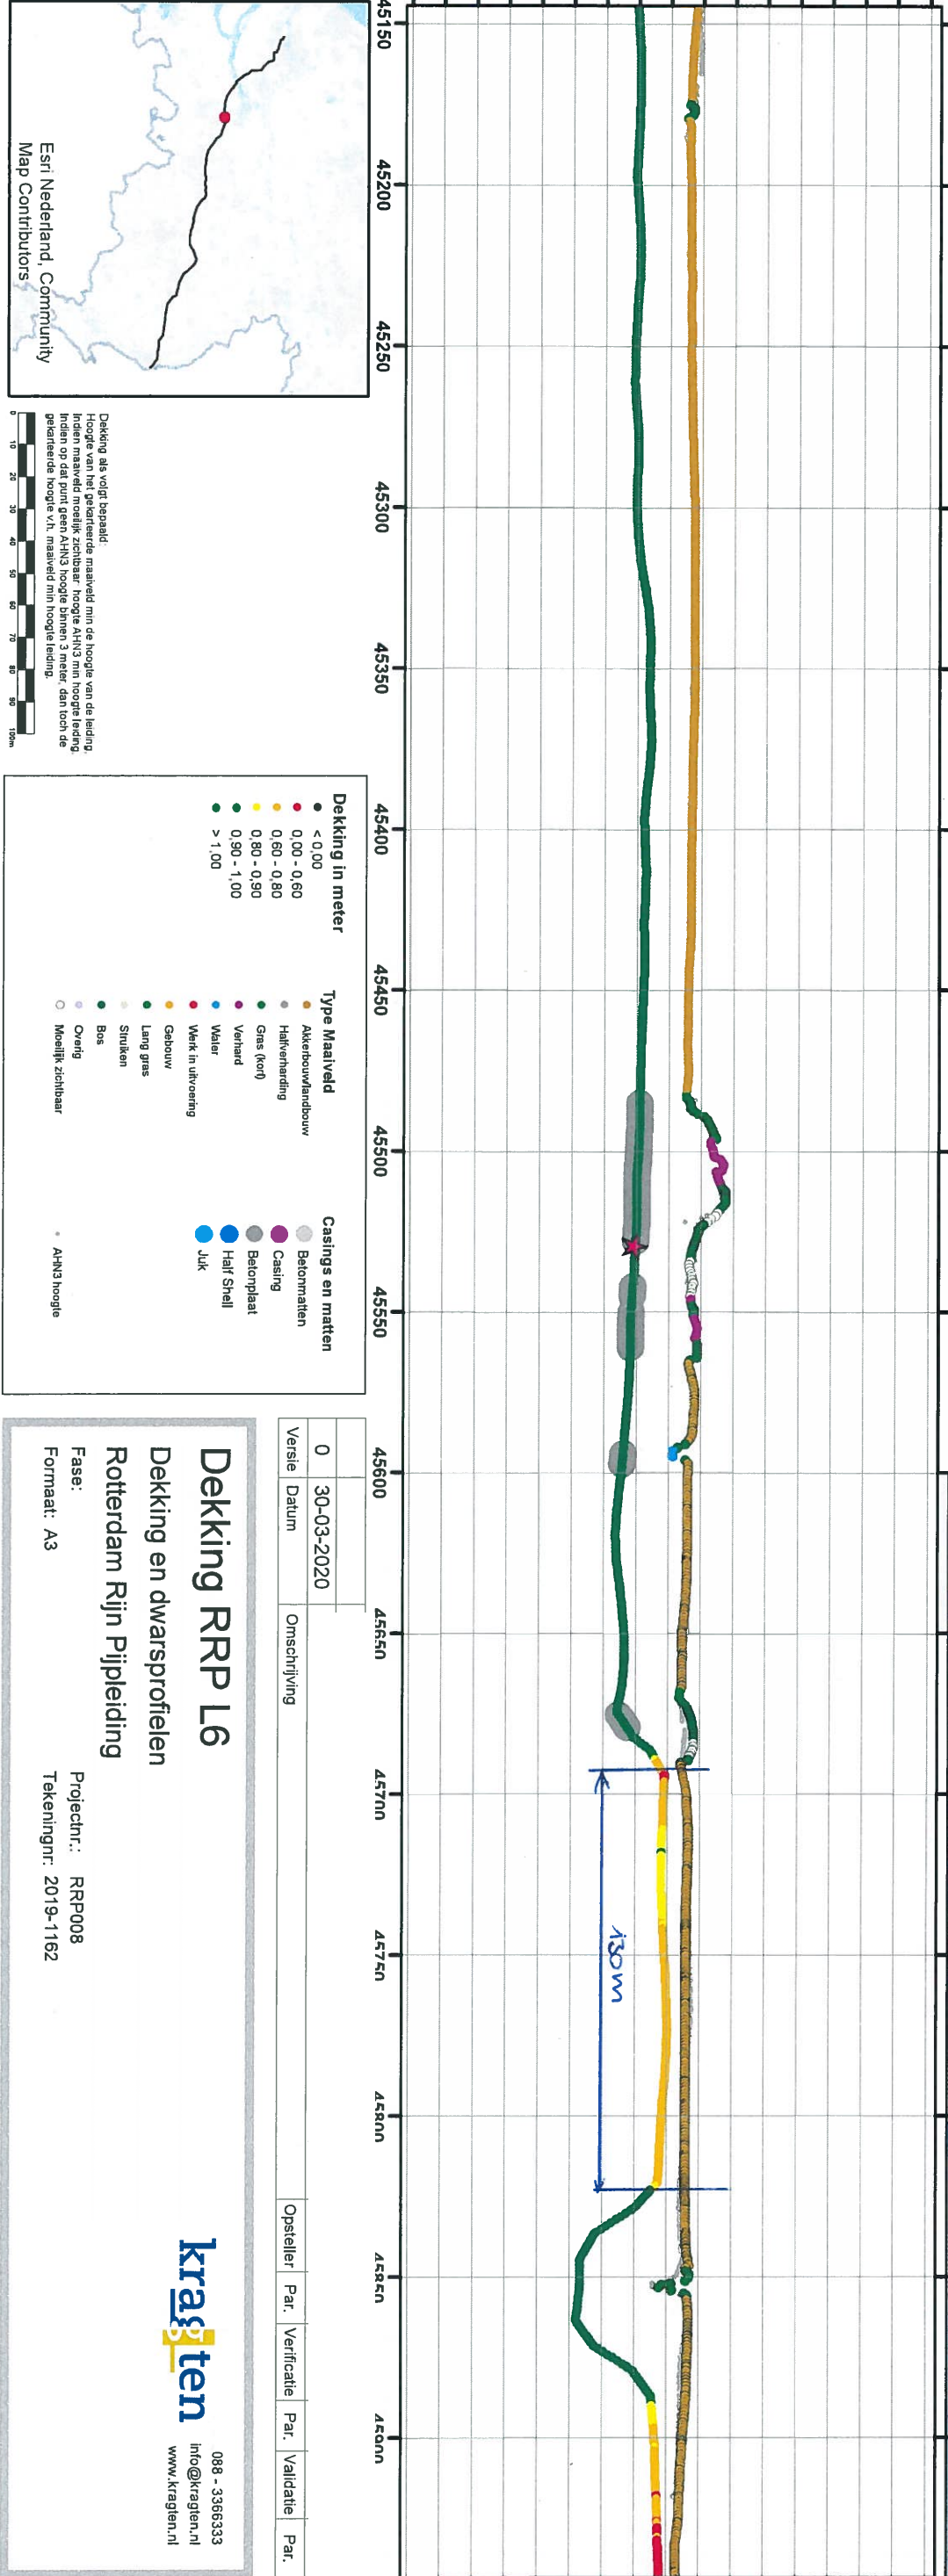
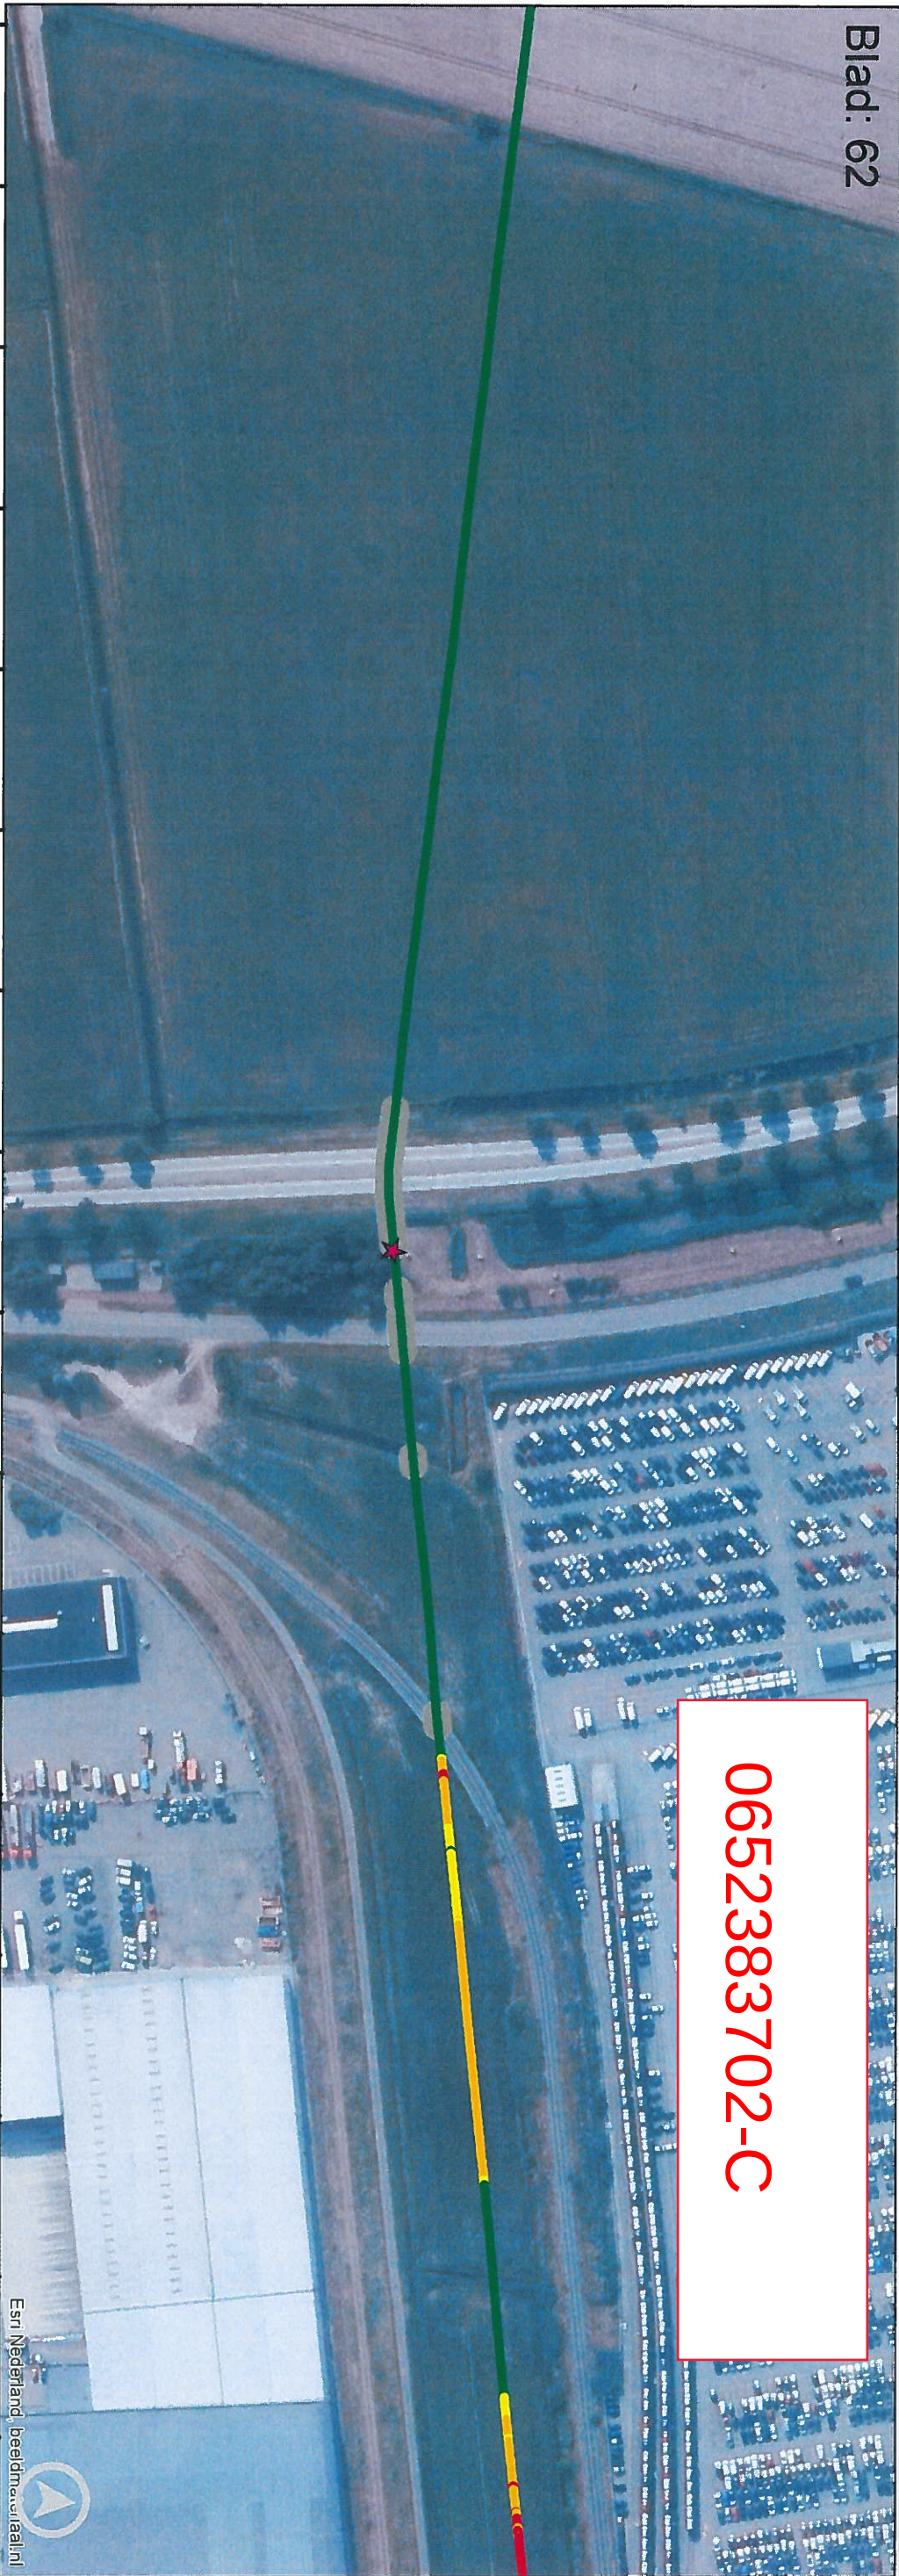


0652383702-C

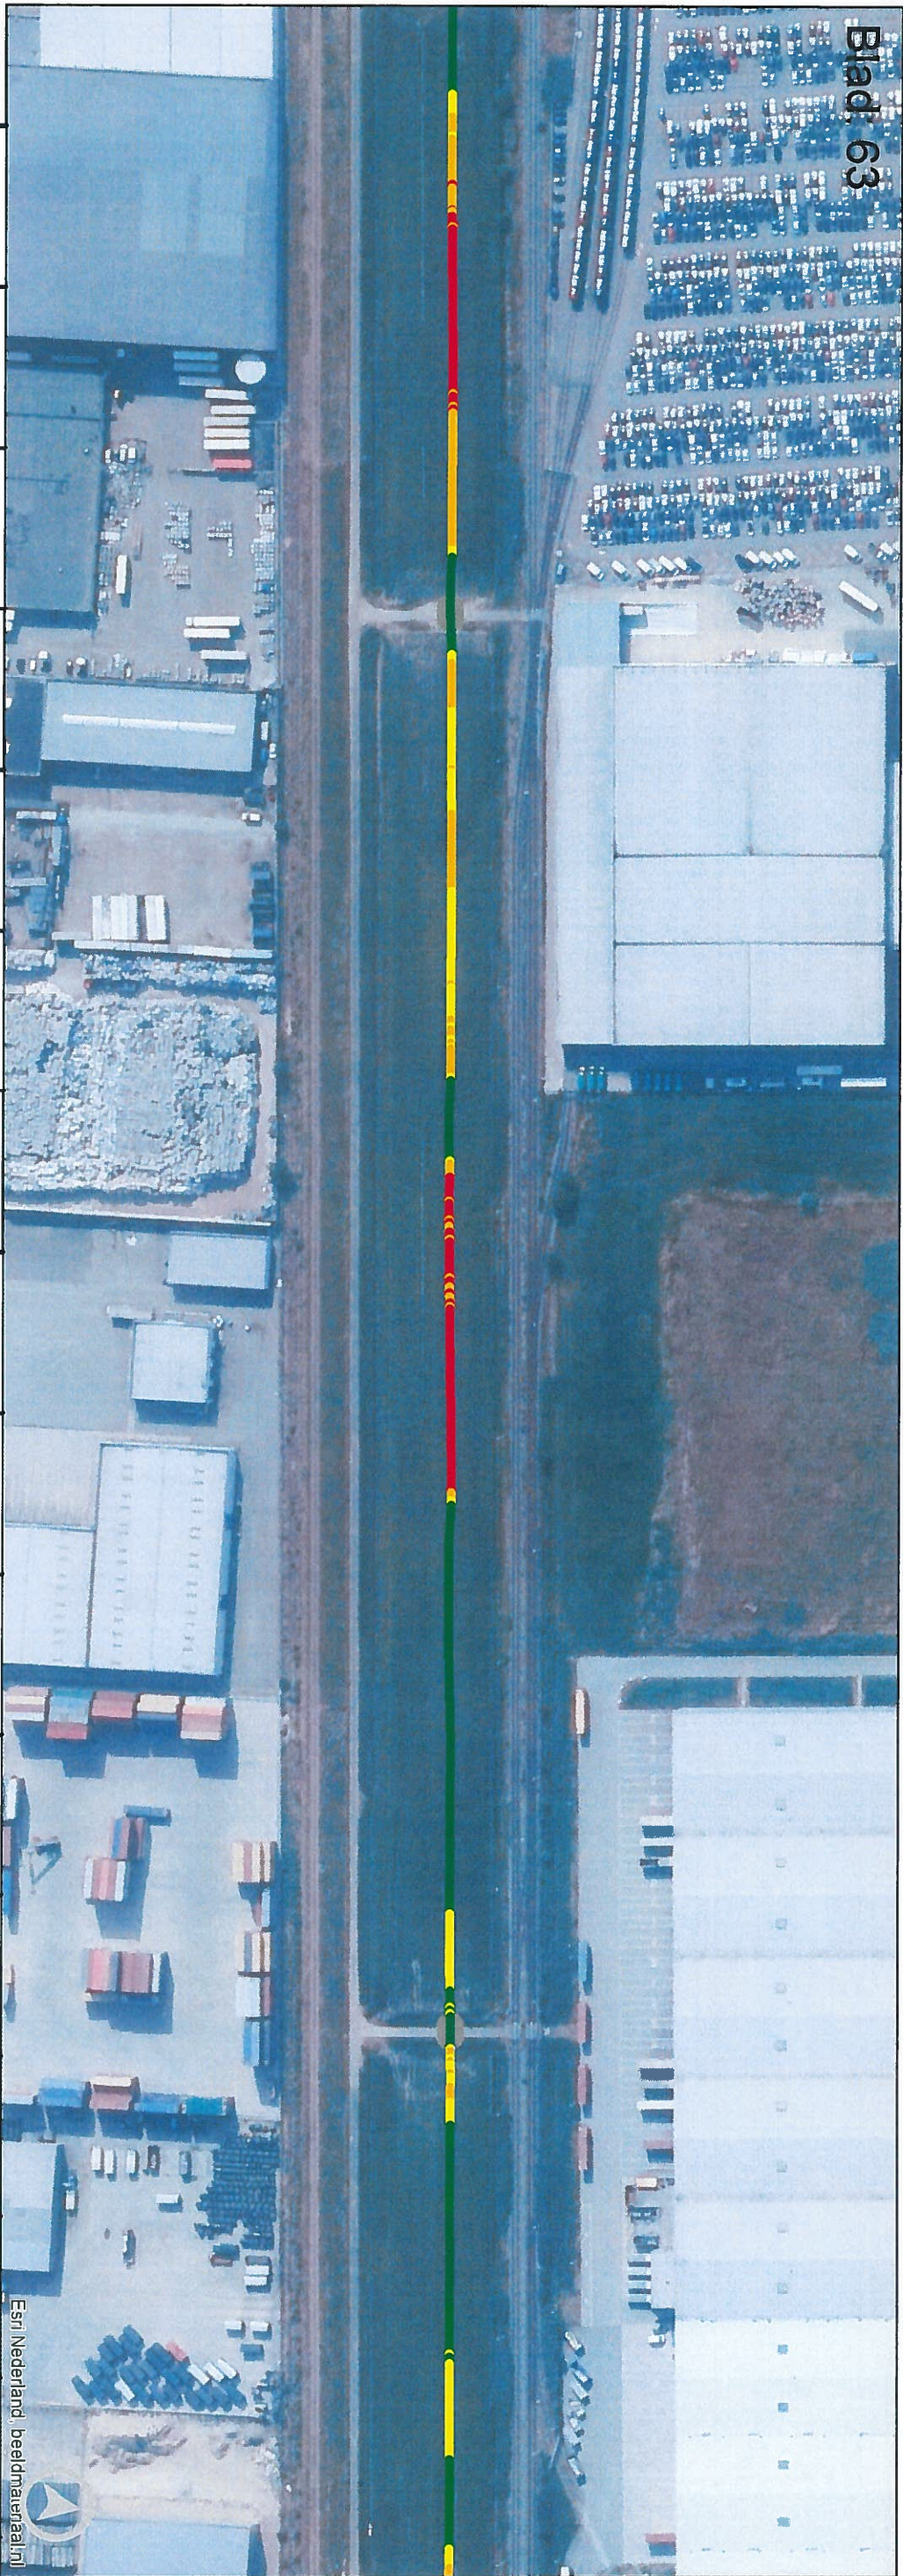


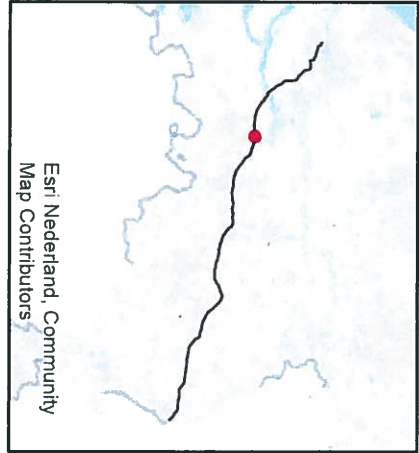

Esri Nederland | beeldmateriaal.nl

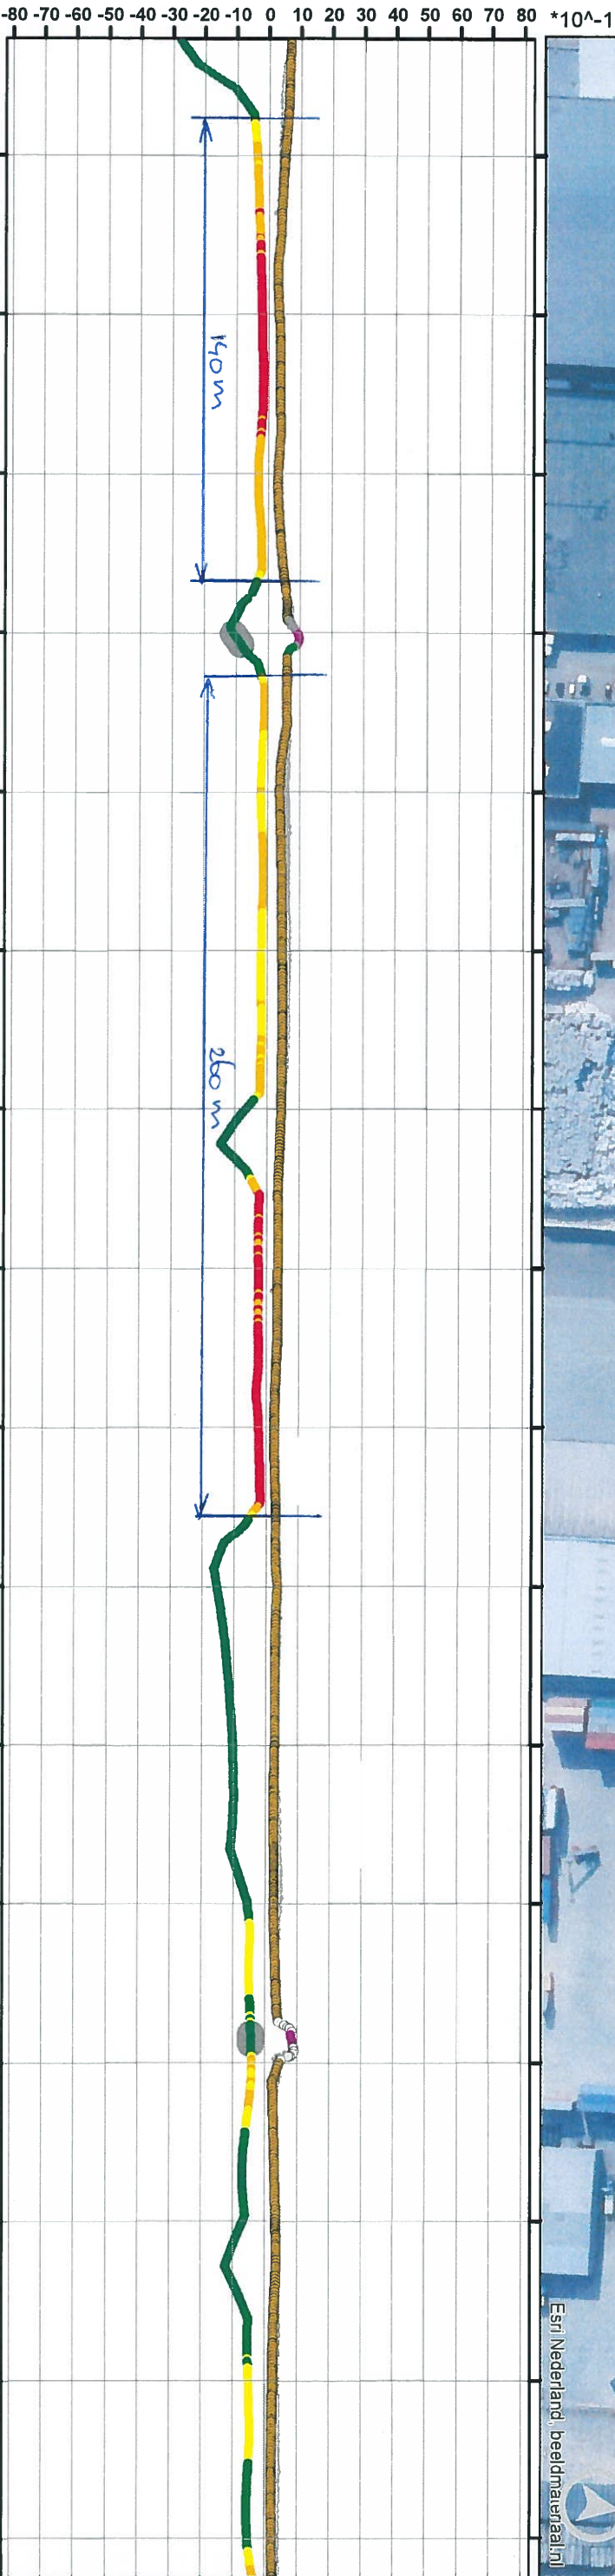

Esri Nederland, Community Map Contributors

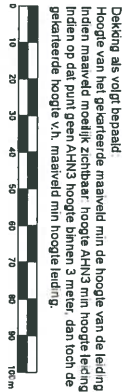

Dekking als volgt bepaald:
Hoogte van het gedefinieerde maaiveld min de hoogte van de leiding
Indien maaiveld moeilijk zichtbaar: hoogte AHN3 min hoogte leiding
Indien op dat punt geen AHN3 hoogte binnen 3 meter, dan toon de
geïnterpolerde hoogte v.t. maaiveld min hoogte leiding.

- Dekking in meter**

 - < 0,00
 - 0,00 - 0,60
 - 0,60 - 0,80
 - 0,80 - 0,90
 - 0,90 - 1,00
 - > 1,00
- Type Maaiveld**

 - Akkerbouw/landbouw
 - Halfverharding
 - Gras (kort)
 - Verhard
 - Water
 - Werk in uitvoering
 - Gebouw
 - Lang gras
 - Struiken
 - Bos
 - Overig
 - Moeilijk zichtbaar
- Casings en matten**


 - Betonmatten
 - Casing
 - Betonplaat
 - Half Shell
 - Juk

0	30-03-2020	Aanpassingen n.a.v. div. e-mails en controle door J. Zennipman	EG	GO	TW
Versie	Datum	Omschrijving	Opsteller	Par.	Verificatie
			Par.	Validatie	Par.


Dekking RRP L6
Dekking en dwarsprofielen
Rotterdam Rijn Pijpleiding

Fase:
Formaat: A3

Projectnr.: RRP008
Tekeningnr: 2019-1162

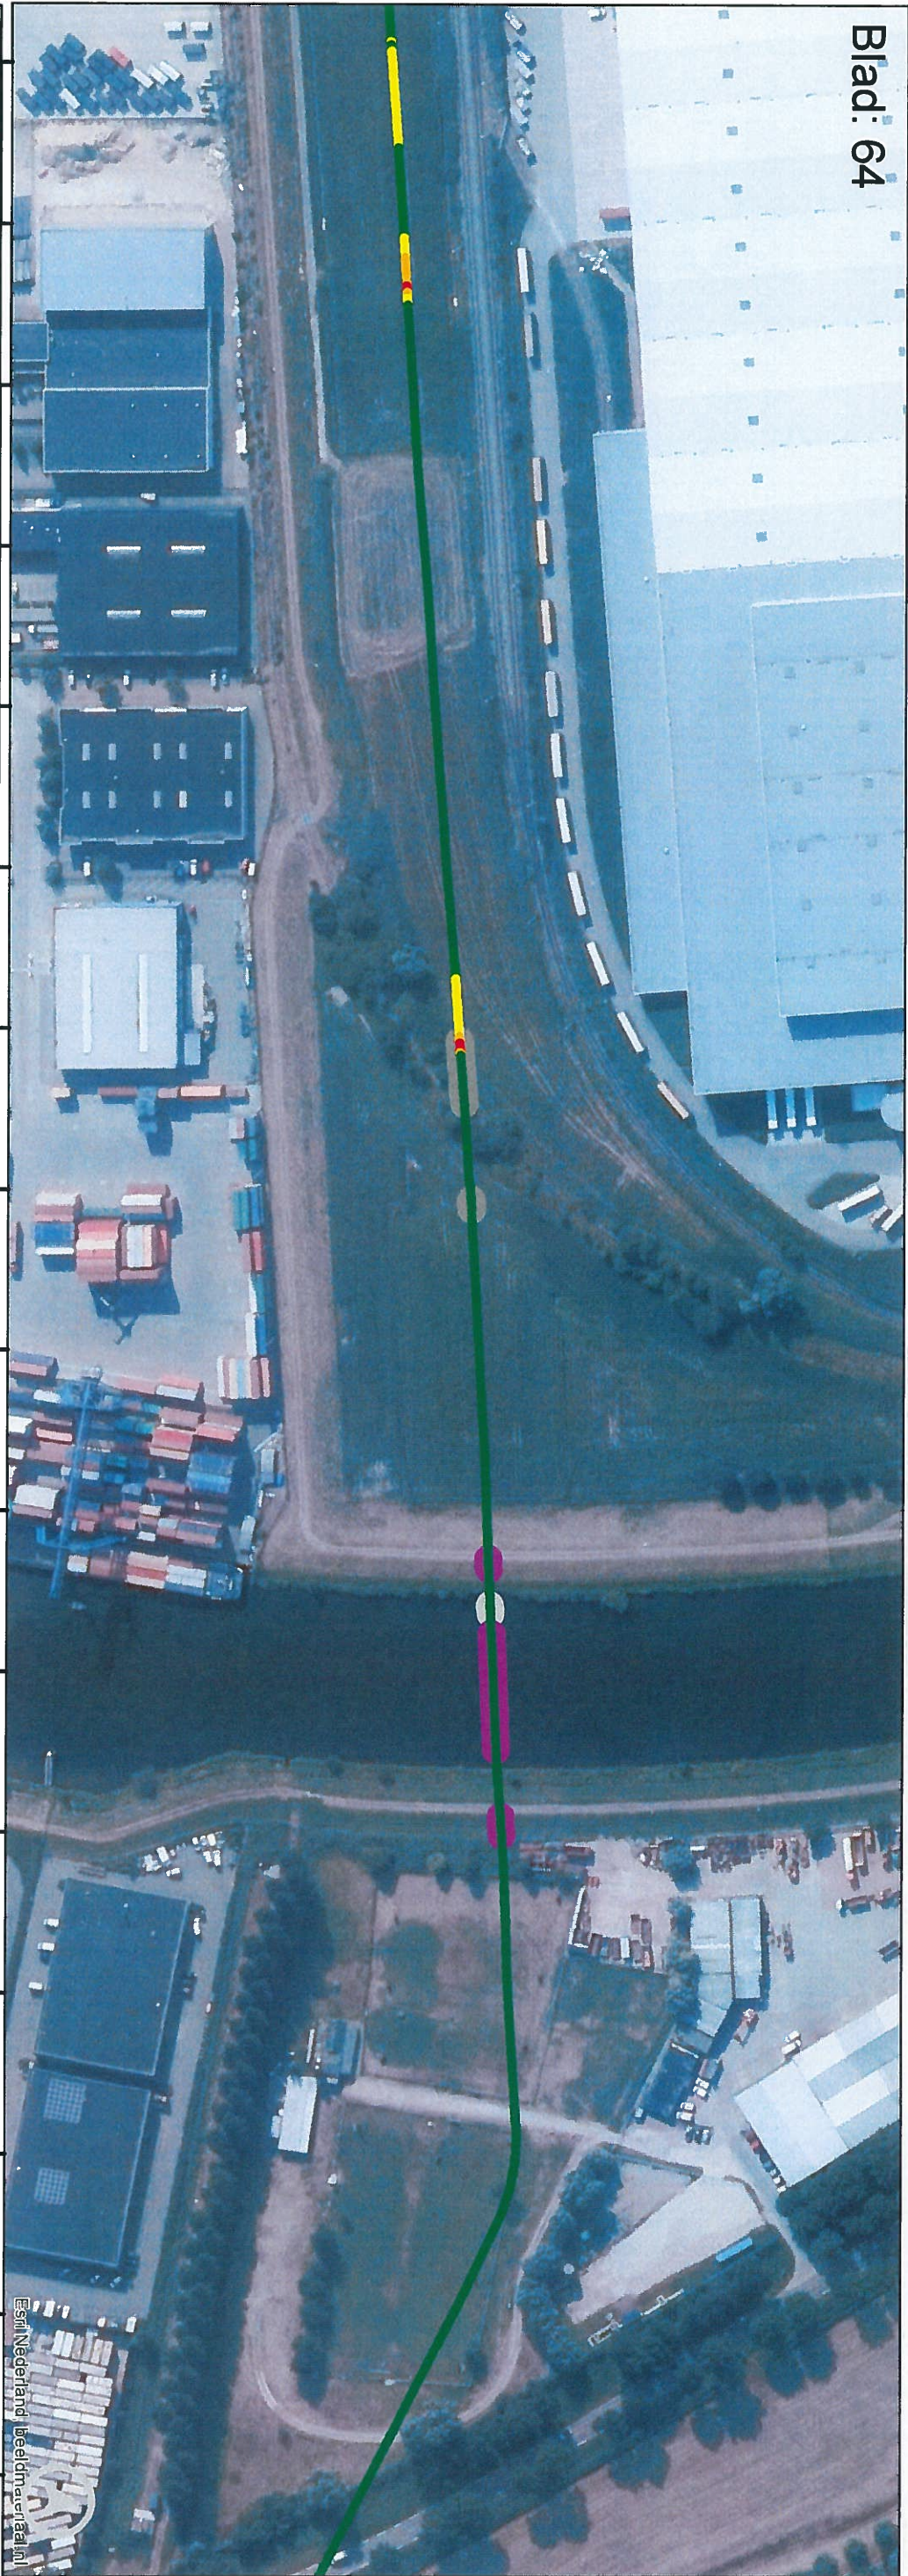

Esri Nederland | beeldmateriaal.nl

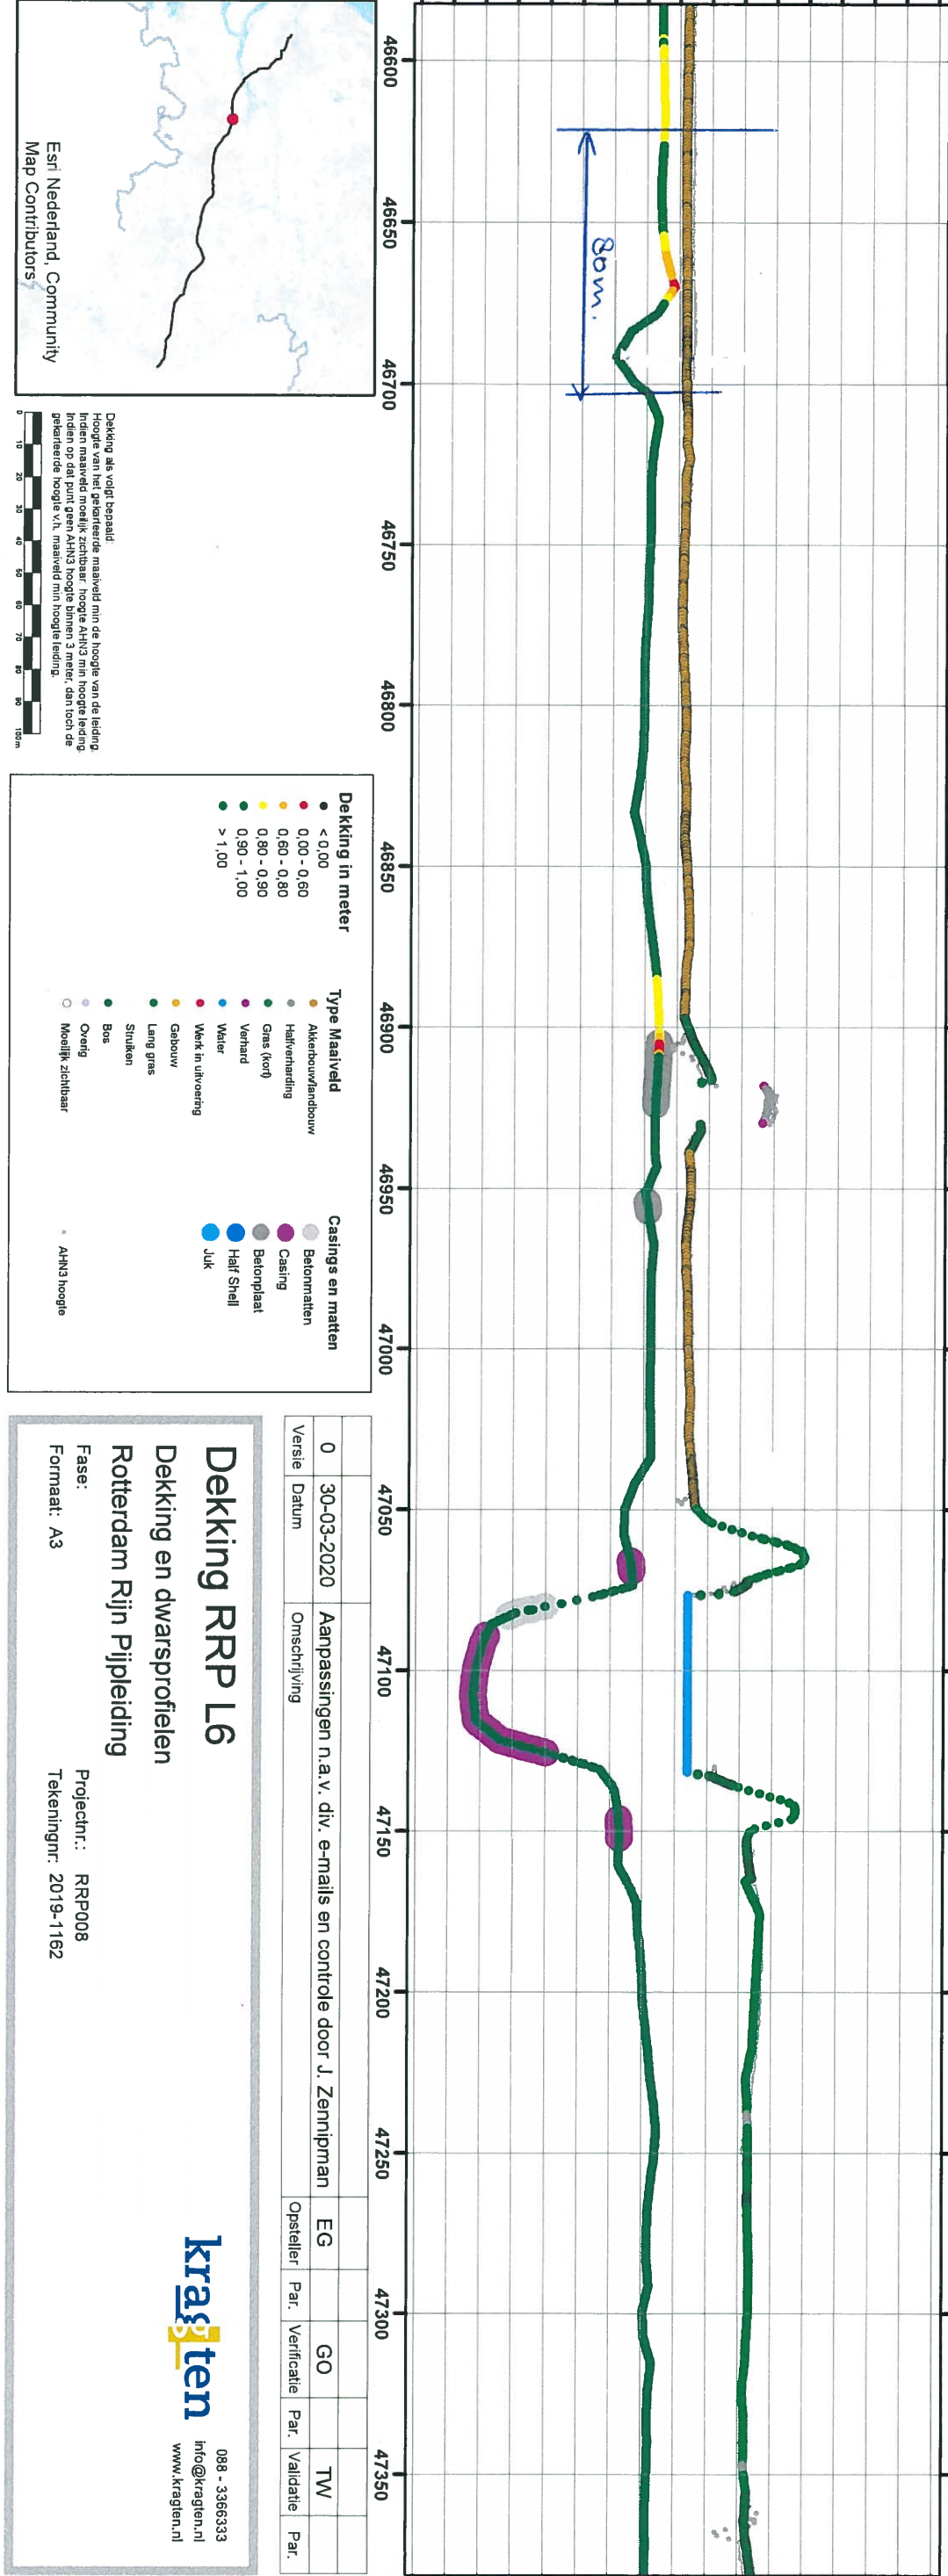

0	30-03-2020	Aanpassingen n.a.v. div. e-mails en controle door J. Zennipman	EG	GO	TW
Versie	Datum	OMSCHRIJVING	Opsteller	Par.	Verificatie
			Par.	Validatie	Par.


Dekking RRP L6

Dekking en dwarsprofielen
Rotterdam Rijn Pijpleiding

Fase:
Formaat: A3

Projectnr.: RRP008
Tekeningnr: 2019-1162

088 - 3366333
info@kragten.nl
www.kragten.nl

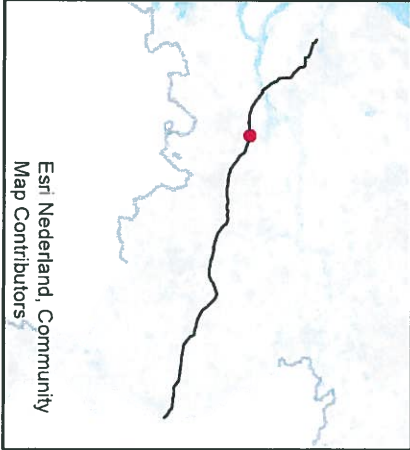

Dekking als volgt bepaald:
De dekking is bepaald op basis van de hoogte van de leiding
indien de leiding hoger is dan de AHN3 hoogte, dan is de
dekking op dat punt geen AHN3 hoogte, maar de hoogte van de
geïnstalleerde hoogte v.t. maasveld min hoogte leiding.

- Dekking in meter**

 - < 0,00
 - 0,00 - 0,60
 - 0,60 - 0,80
 - 0,80 - 0,90
 - 0,90 - 1,00
 - > 1,00
- Type Maasveld**

 - Akkerbouwlandbouw
 - Halfverharding
 - Gras (kort)
 - Verhard
 - Water
 - Werk in uitvoering
 - Gebouw
 - Lang gras
 - Struiken
 - Bos
 - Oeverig
 - Moedijk zichtbaar
- Casings en matten**

 - Betonmatten
 - Casing
 - Betonplaat
 - Half Shell
 - Juk
- AHN3 hoogte**