



Ligging manco (bron: LDR)

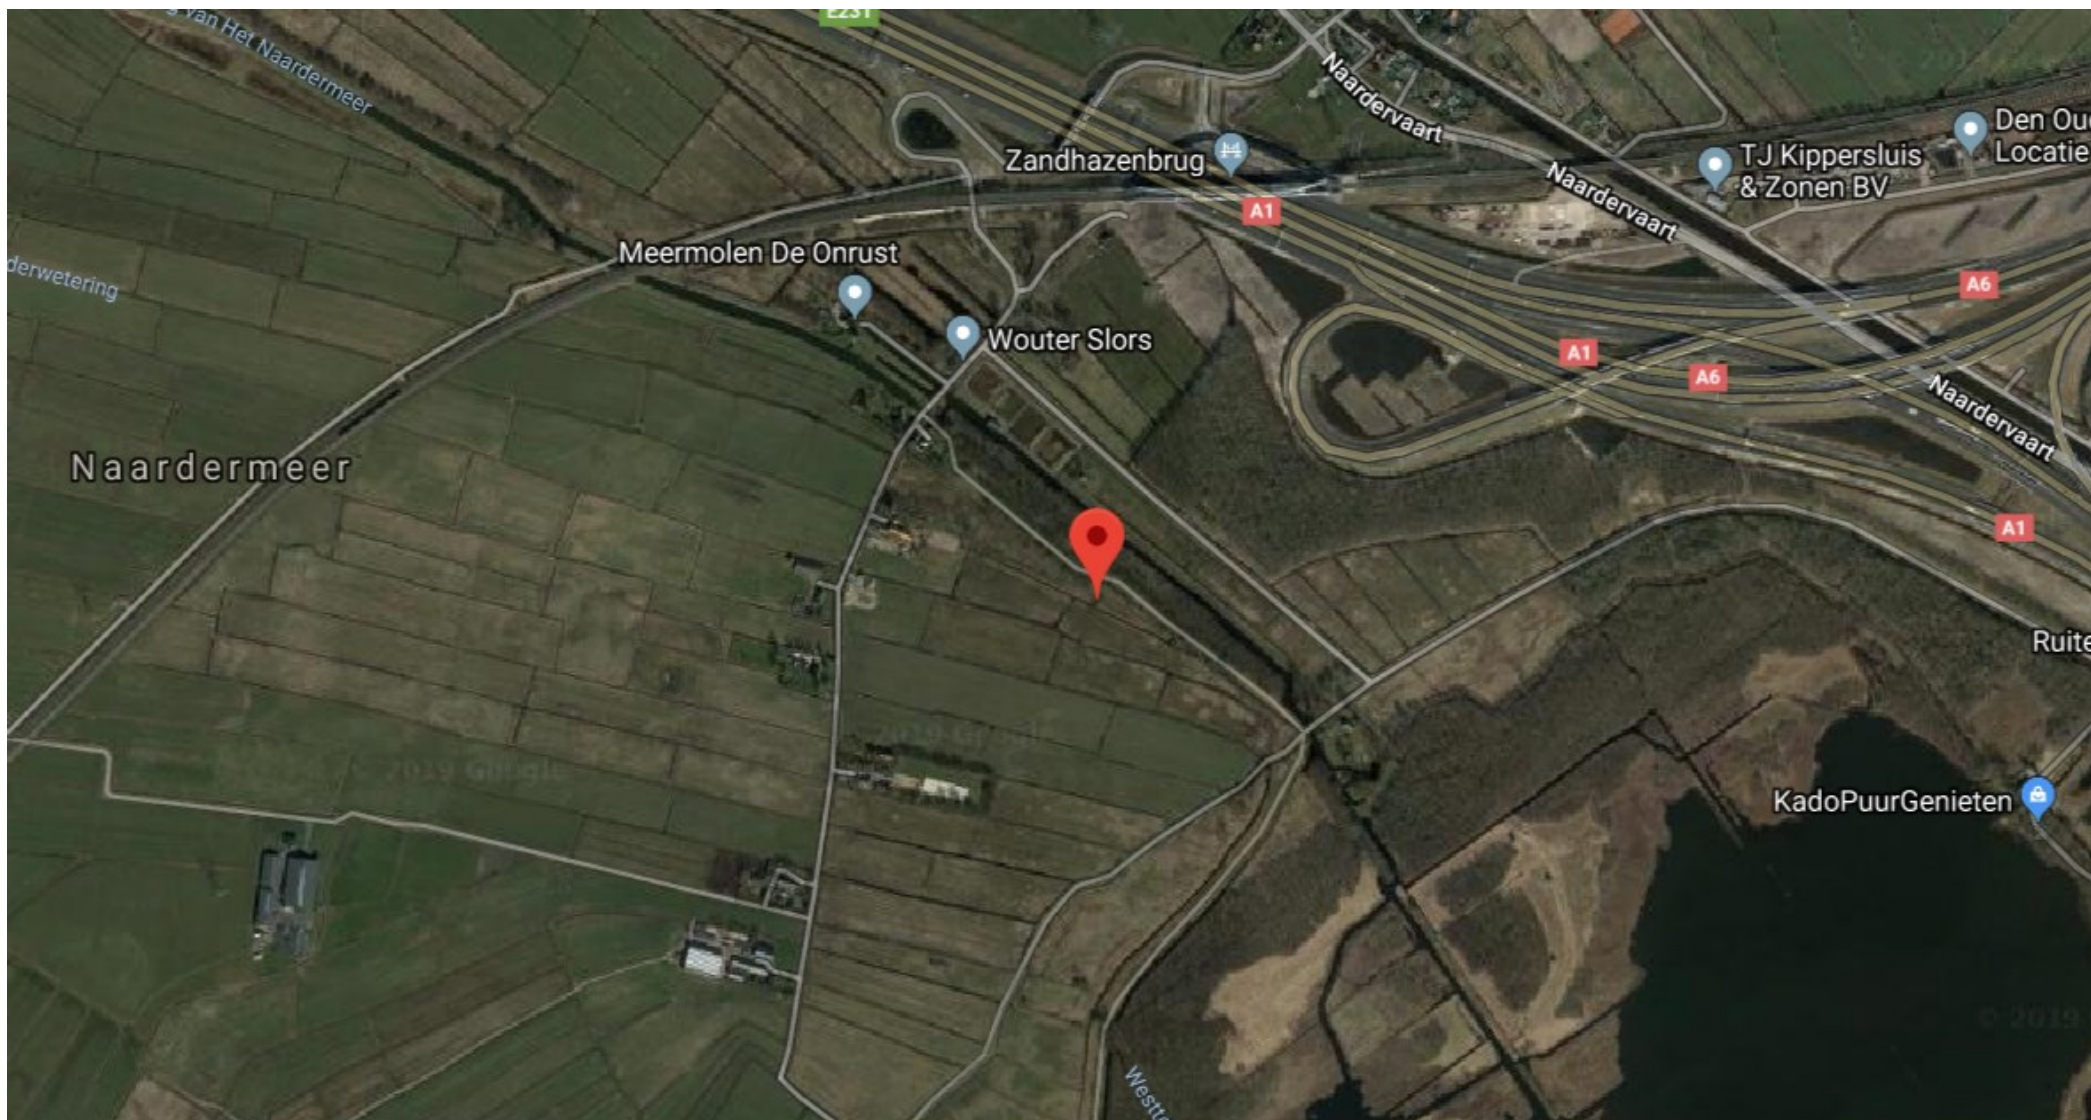

Ligging manco (bron: LDR)

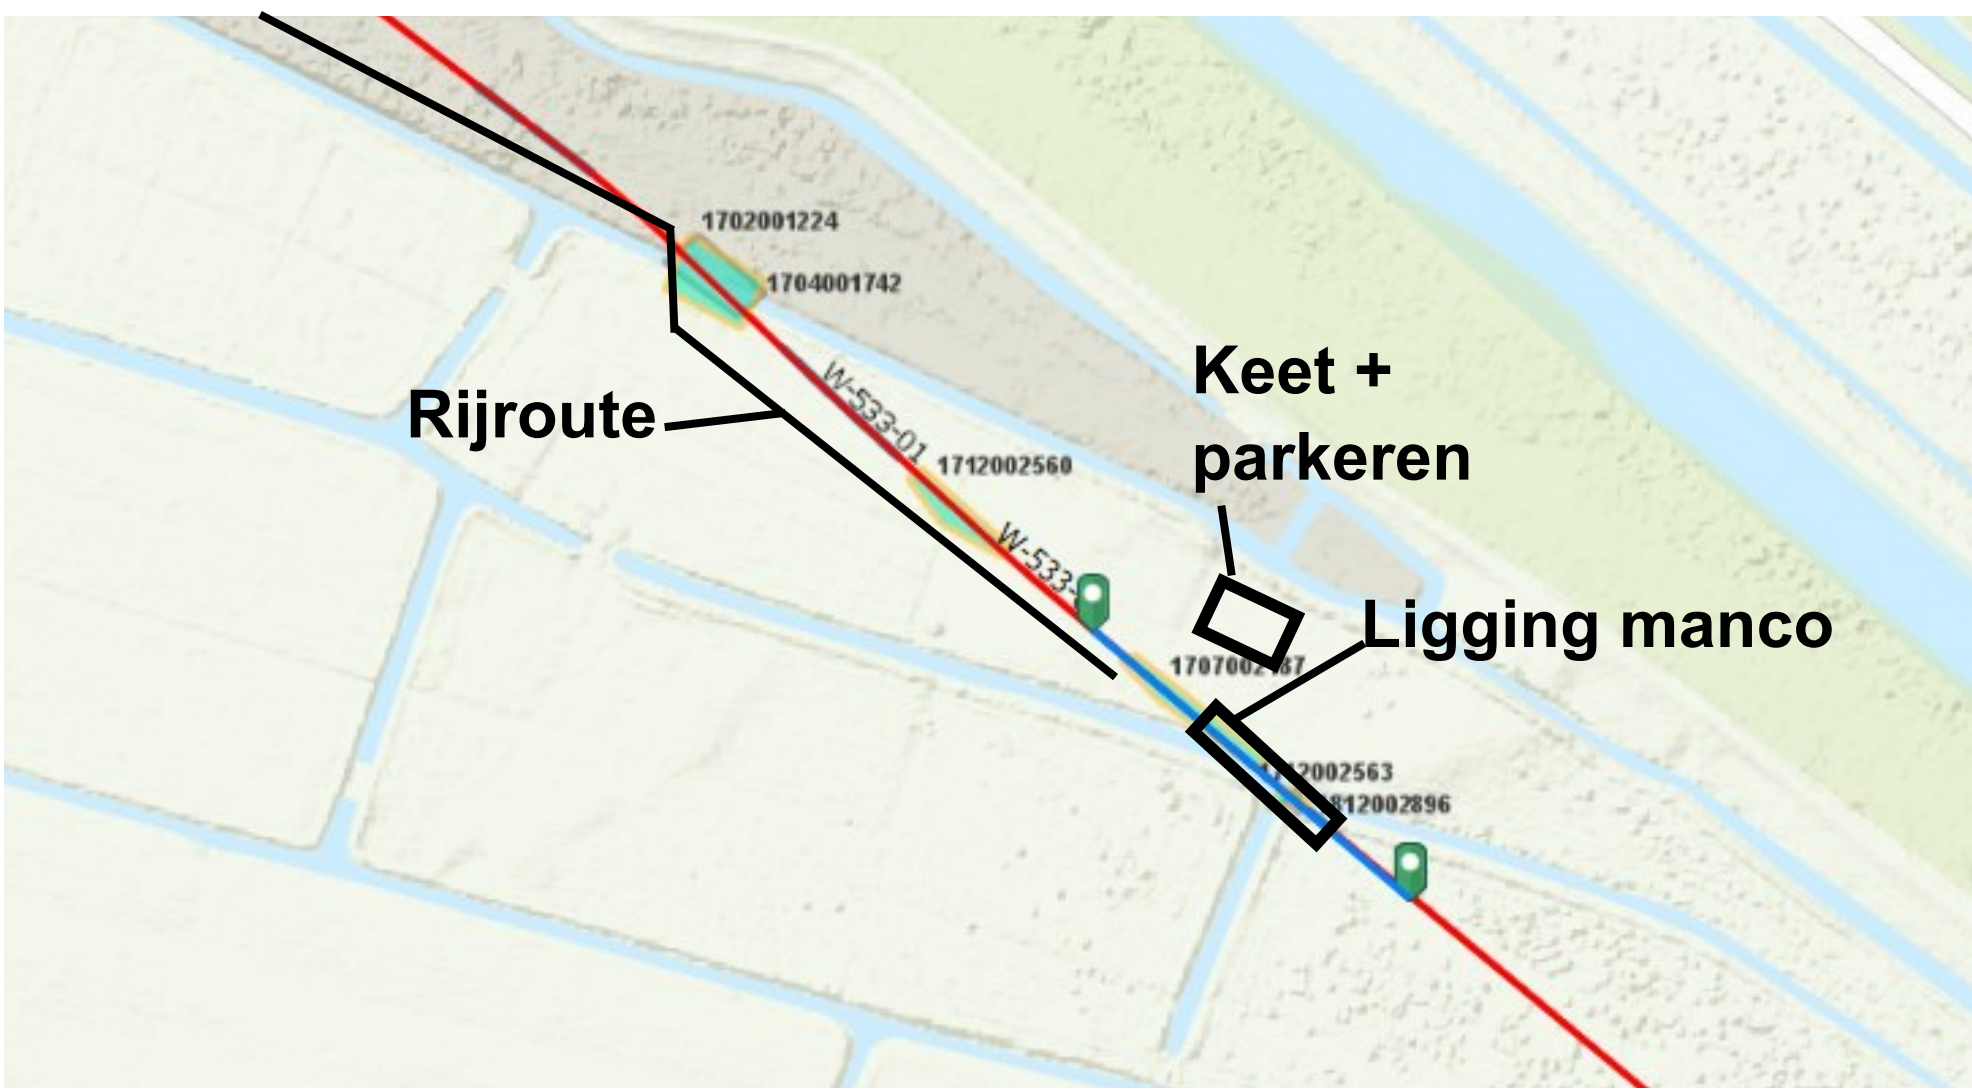


Foto's



Toegang vanaf Keverdijk



Dwarsprofiel vanuit LDR-Gasunie

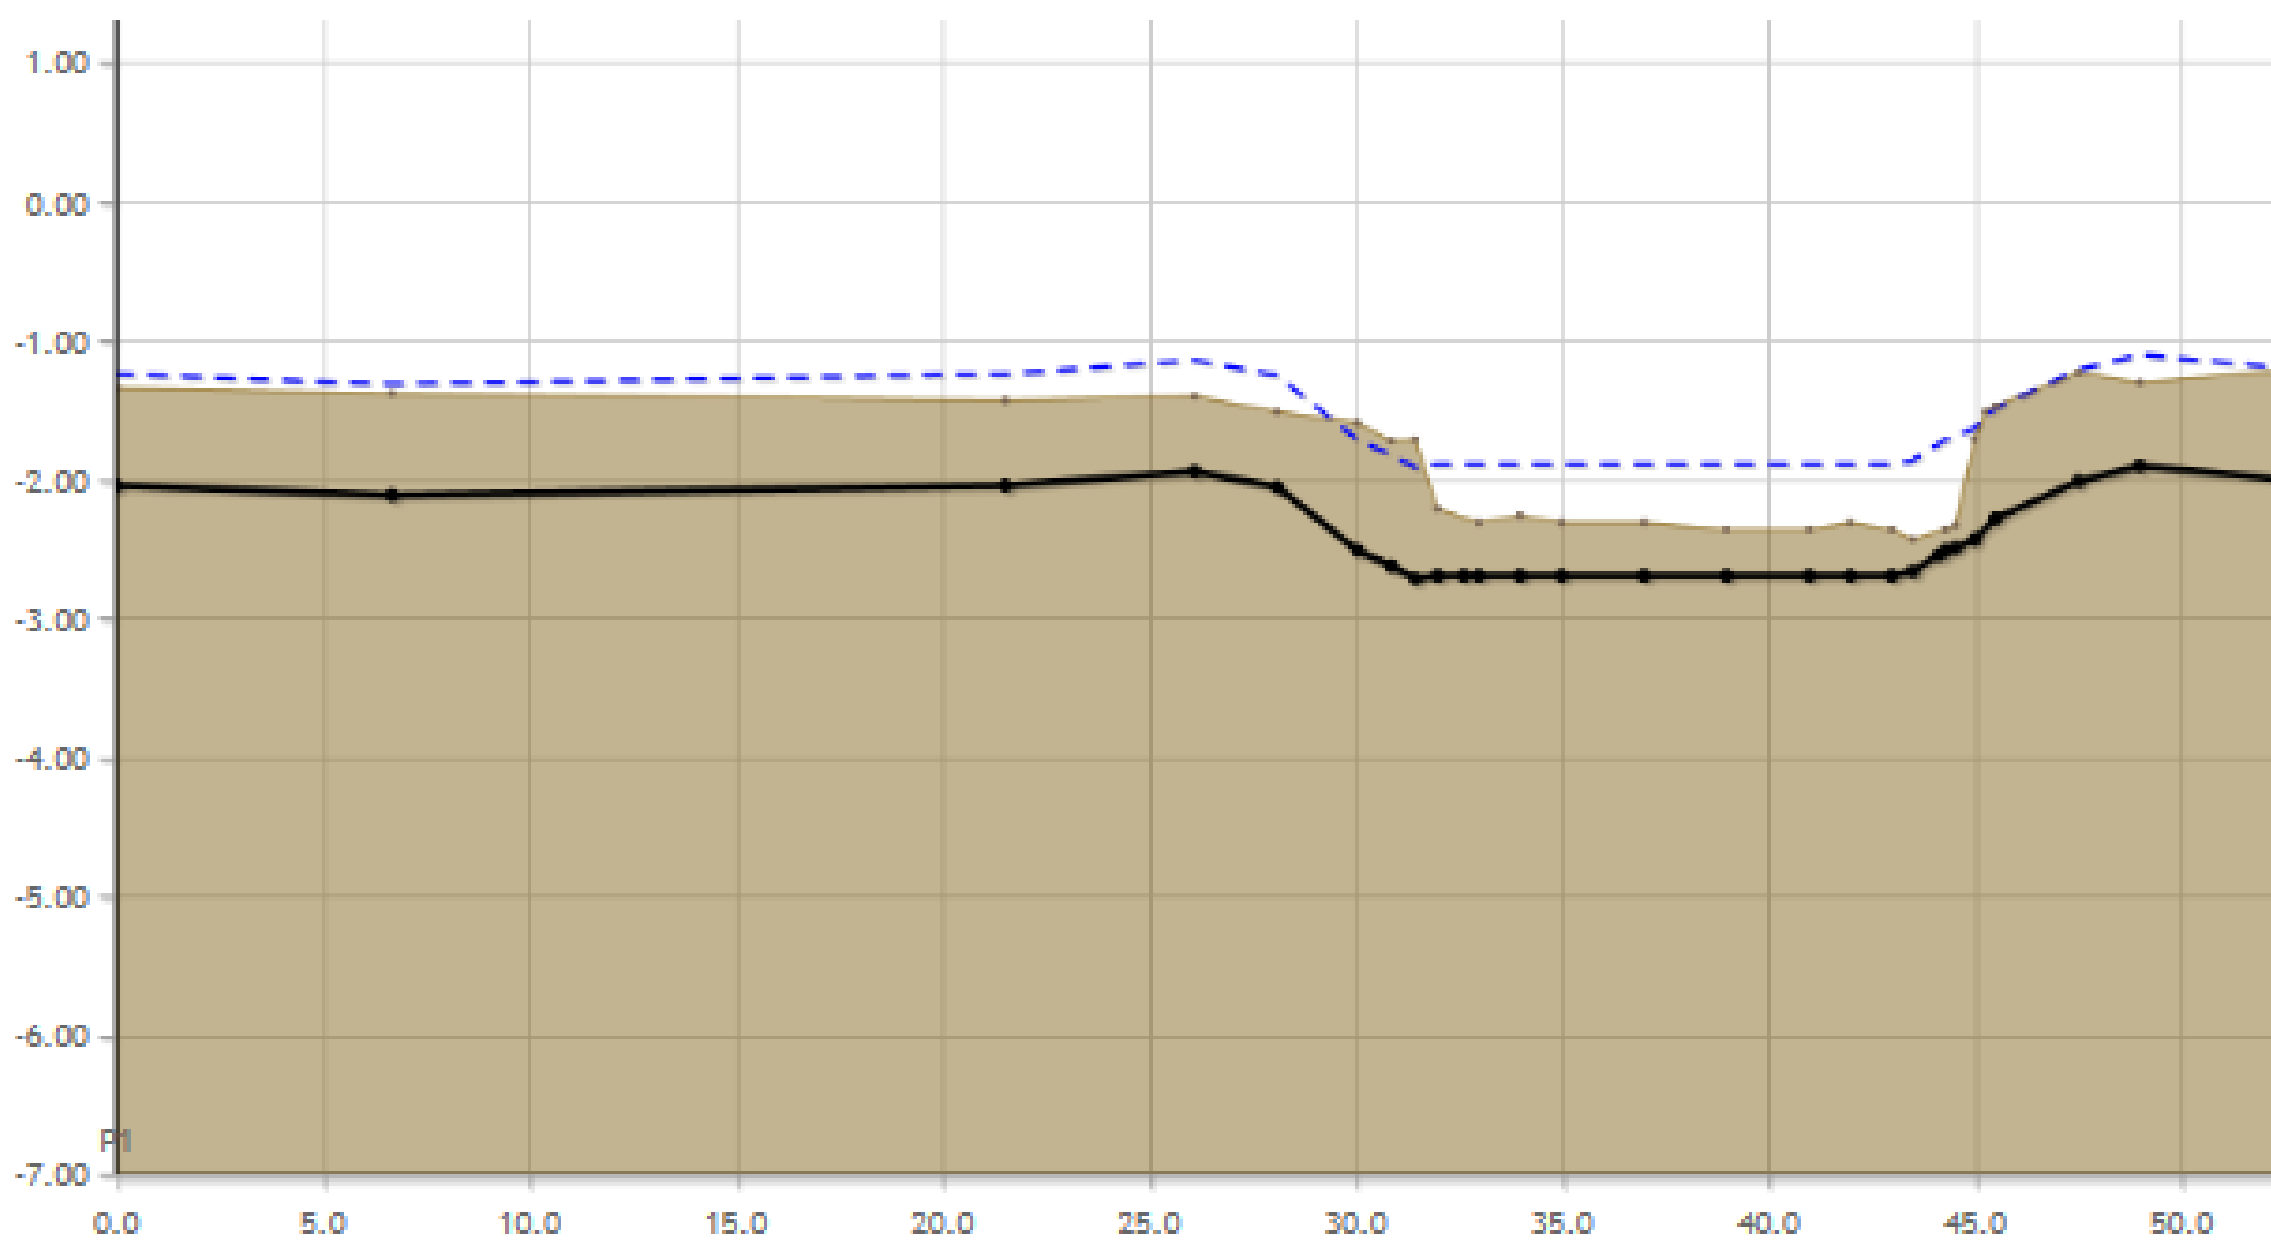

Plan van aanpak

Plan van aanpak manco 1707002187

W-533-01-KR-026

Weesp, Keverdijk

- Maatregel: aanbrengen houten overkluizing

* Opmerking:

- Terrein : agrarisch gebied
- Ligging : in sloot

- Uitvoering:
- leiding/manco uitzetten;
 - sloot afdammen;
 - werkgedeelte droogpompen;
 - aanbrengen houten overkluizing;
 - herstellen talud met stapelzoden en afwerken;
 - slootschotten verwijderen.

LET OP: aslastbeperking 6 ton en **onthefing aanvragen voor Keverdijk**

* Inzet materieel:

- Mobiele schaftwagen;
- Vrachtwagen;
- Graafmachine;
- Slootschotten;
- Draglineschotten;
- Rijplaten.

* Uitvoeringsduur: ca. 2 weken

* Uitvoeringsperiode: voorjaar 2021 (in nader overleg met grondeigenaar af te stemmen).

* Verkeersmaatregelen: zie verkeersplan

Opdrachtgever					
Gasunie N.V.					
Project					
Manco 1707002187 te Weesp					
Onderdeel					
Plan van aanpak					
Tekeningnummer:	Schaal:	Formaat:	Sheet	van	Status
2187-OA-1-A	nvt	A3	1	1	Concept
Datum revisie A (origineel):					
25-11-2020					
Plotdatum tekening:					
25-11-2020					
Besteknummer:					
RP					
Het copyright van deze tekening behoort toe aan:					