
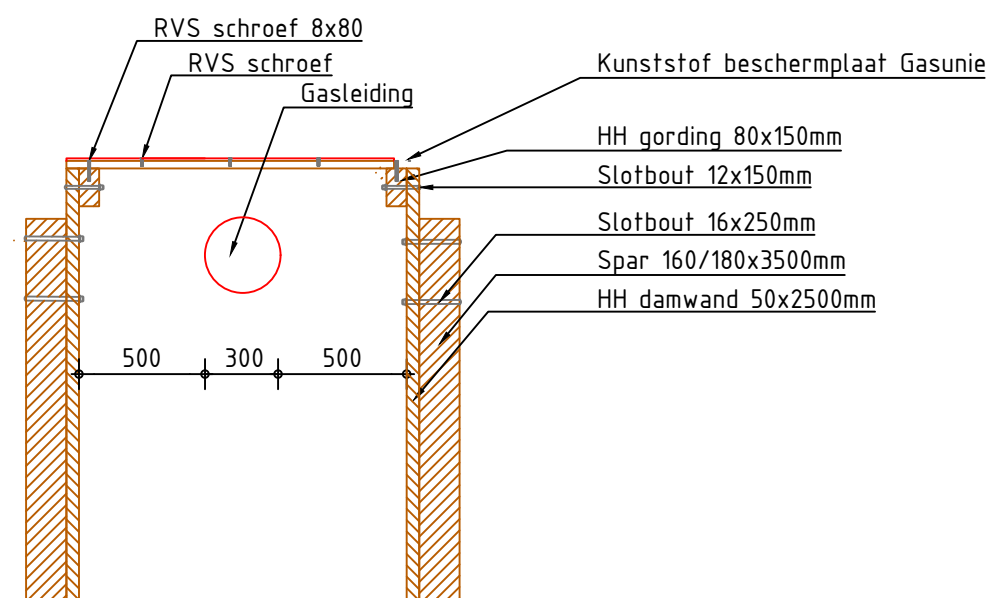


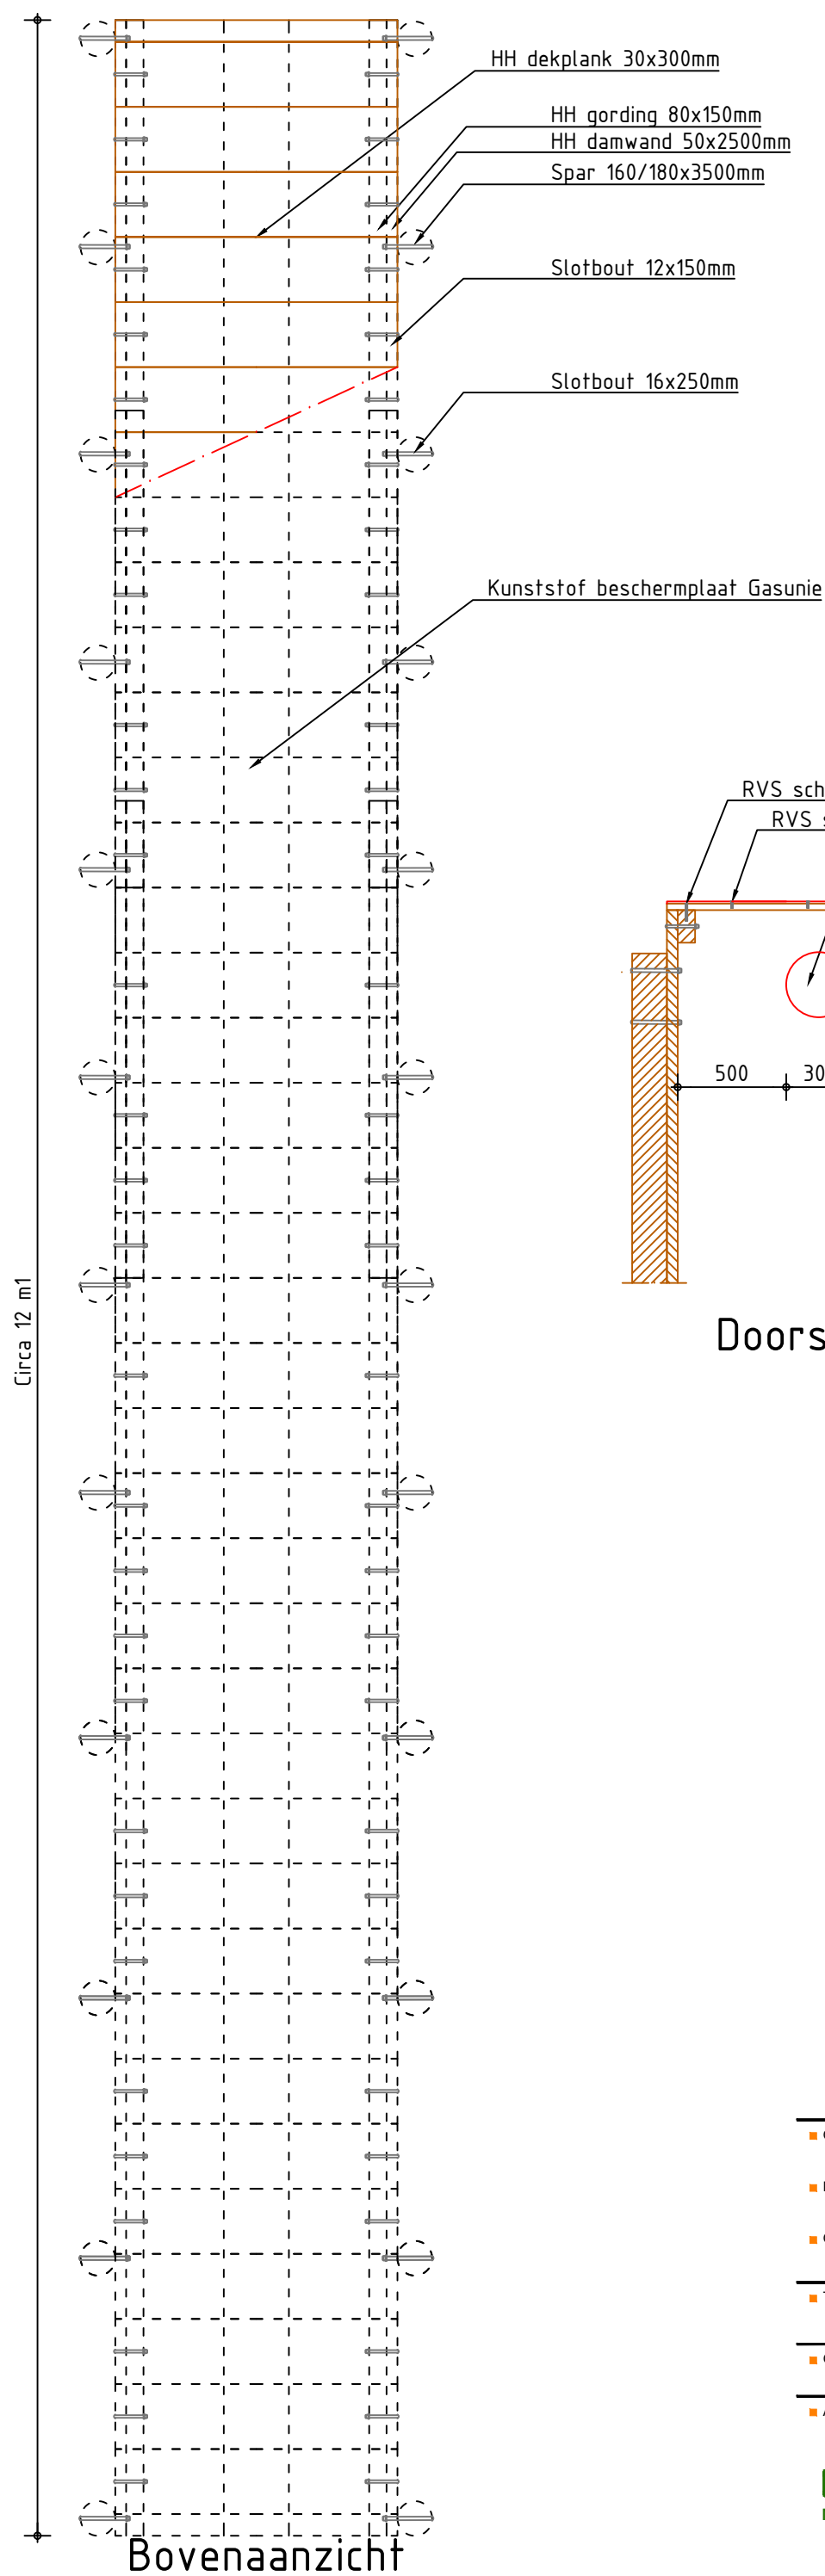

Doorsnede

Bovenaanzicht

Opdrachtgever: N.V. Nederlandse Gasunie				Opmerkingen: Maatvoering in mm	
Project: KDM 1707002187 te Weesp				-	
Onderdeel: Detail houten overkluizing				-	
Tekeningnummer: 2187-DA-1-A		Revisienr.: 1	Revisiedatum: 27-11-2020	Status revisie: Definitief	
Getekend door: BH	Gecontroleerd: AJS	Schaal: nvt	Formaat: A3	Sheet van 1 - 1	
Afdeling:				☐ Infra ☒ Milieutechniek ☐ Beton- en waterbouw ☐ Groen	
				Oosterhof Holman tel. 0594 28 01 23 Postbus 6 www.oosterhofholman.nl 9843ZG Grijpskerk info@oosterhofholman.nl	