




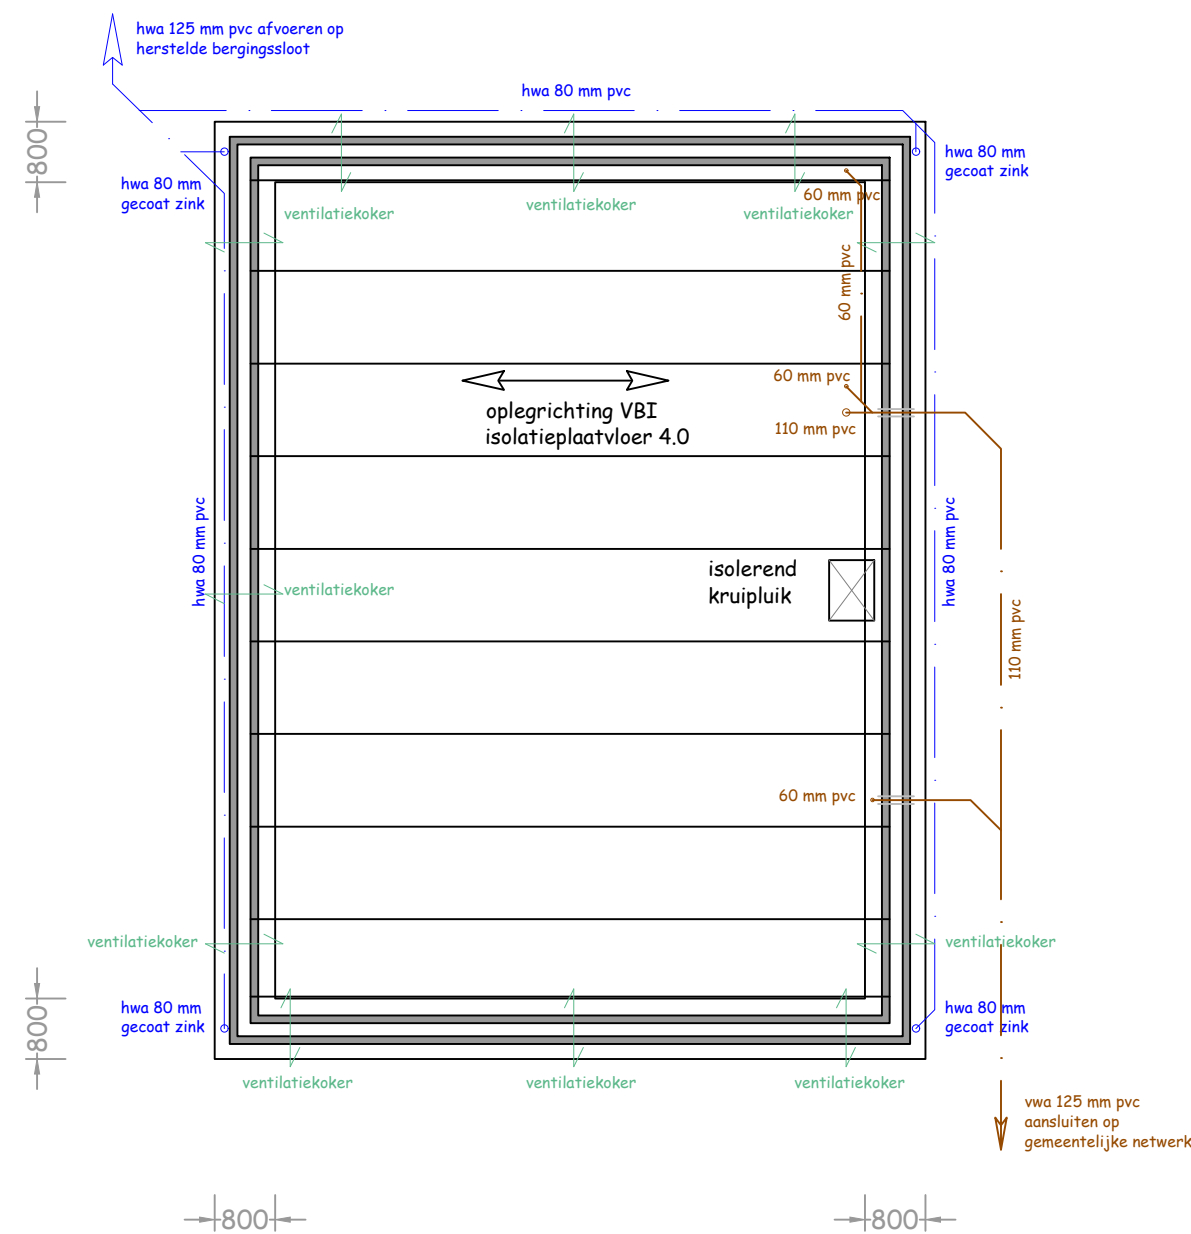

Fundering + BG-vloer

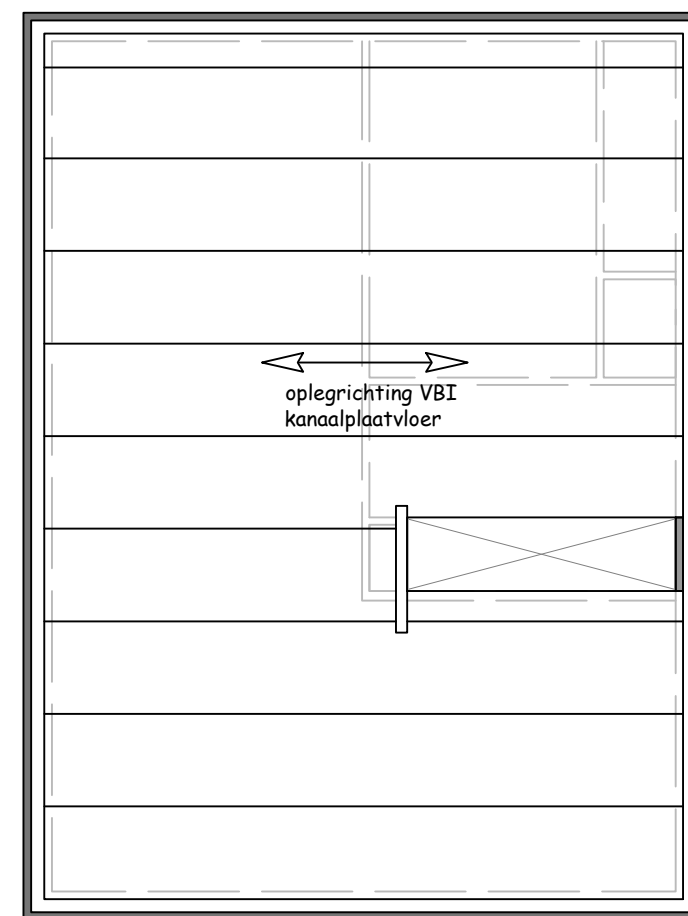


Verdiepingvloer

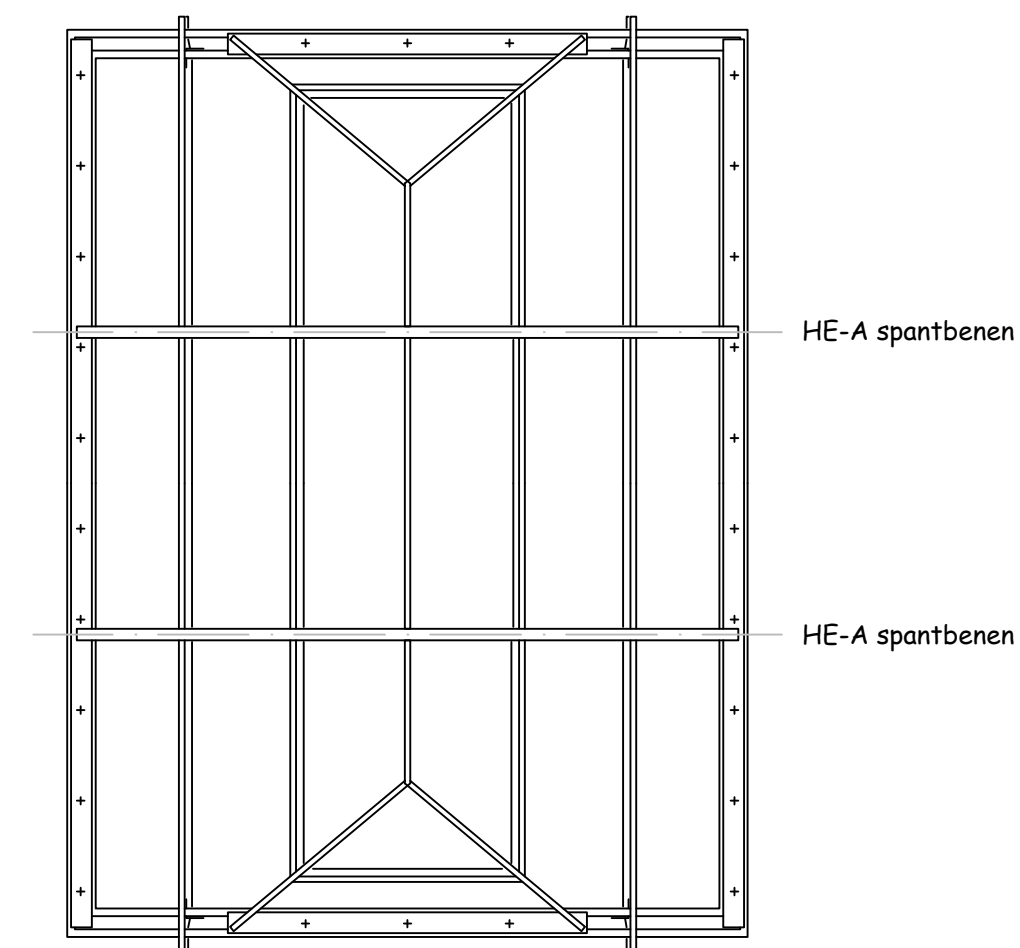


gordingen 71 x 191
muurplaten 91 x 271
haakankers 12 x 750
muurplaatankers 12 x 550

Kapplan

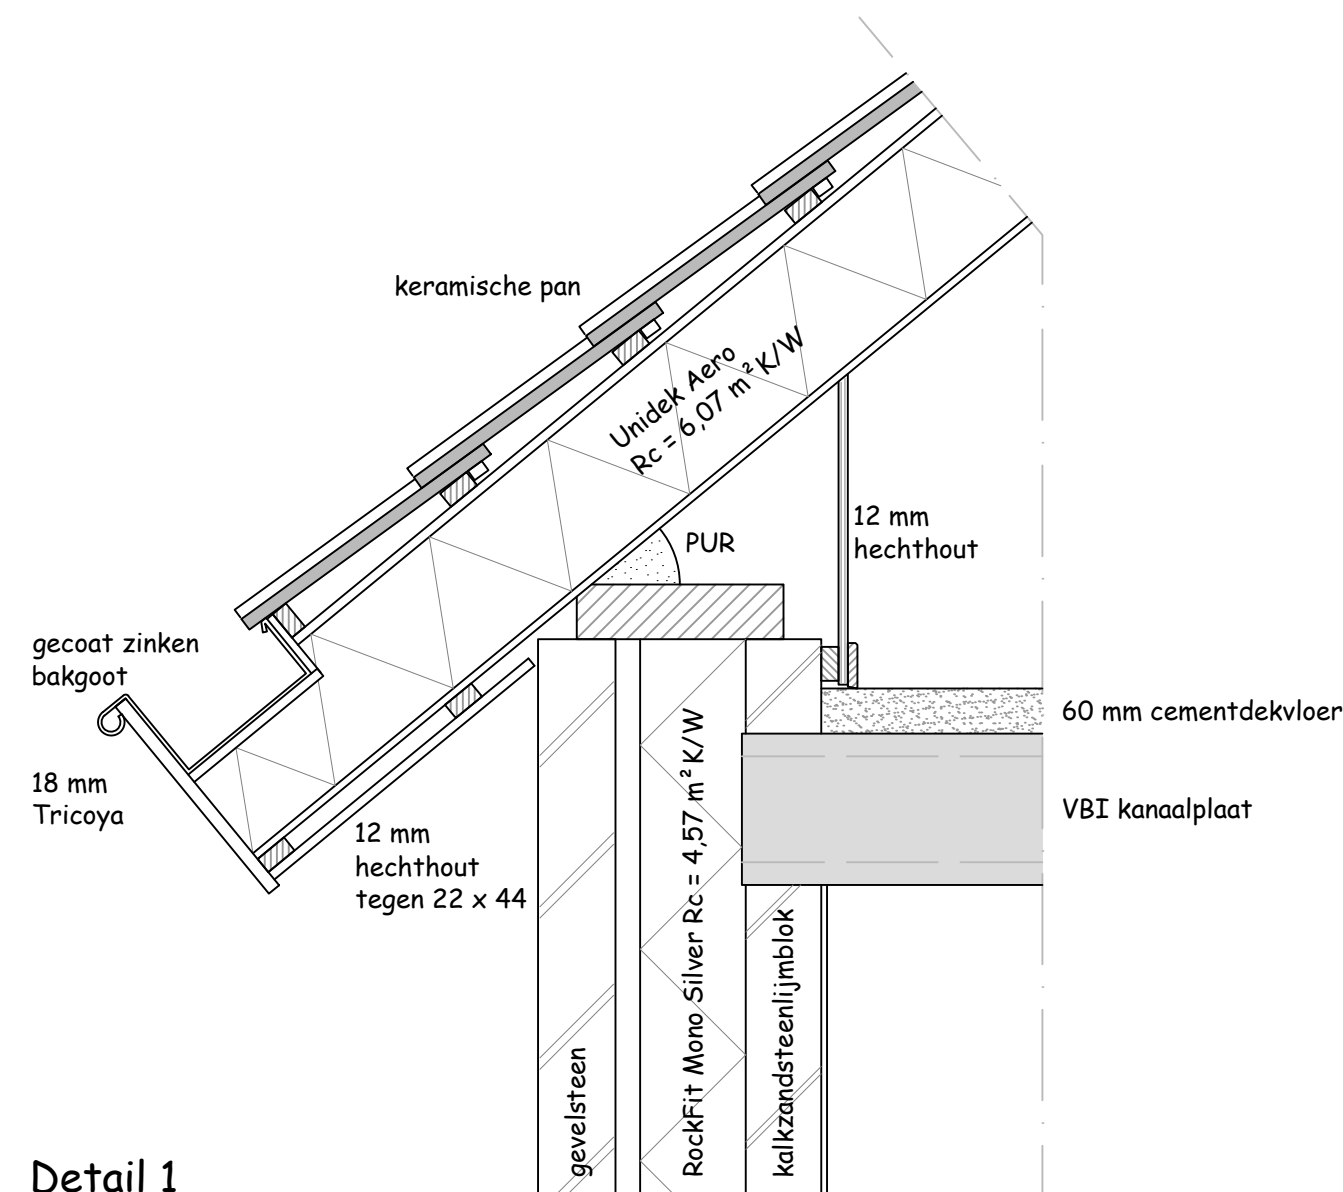

Detail 1
schaal 1 : 10

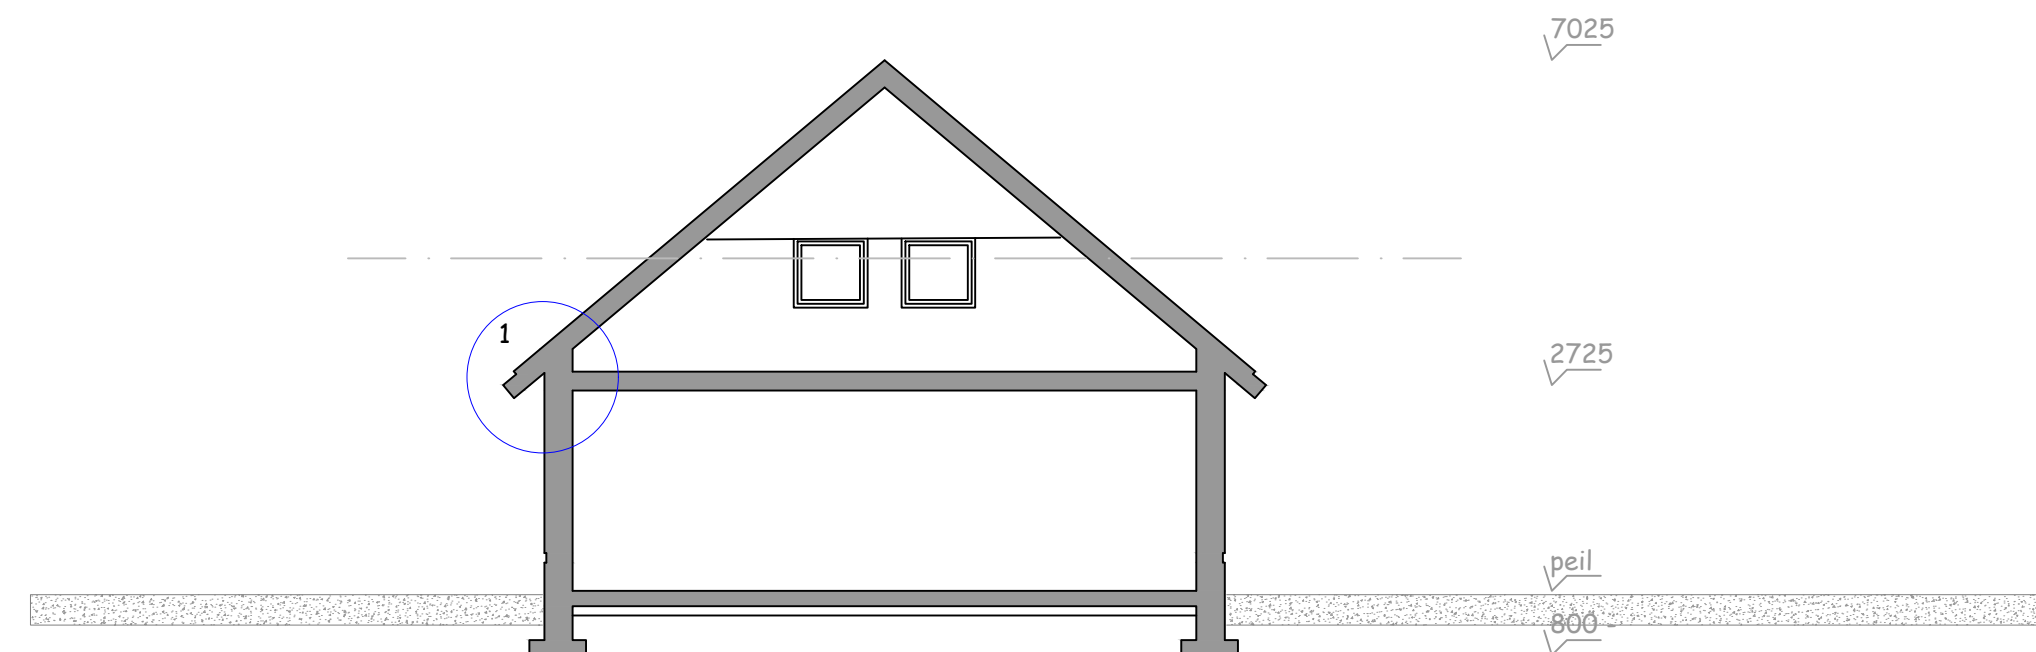

Doorsnede A - A

De statische berekeningen worden op aanvraag tenminste drie weken voor de aanvang van de werkzaamheden ter goedkeuring aangeleverd.

Met betrekking tot de constructieve bouwelementen zijn de opgaven van de constructeur als bindend aan te merken !!!

Maten dienen in het werk te worden gecontroleerd.

opdrachtgever

de heer B. Ham
Hooglandseweg 19
3864 PV Nijkerkerveen

schaal

1 : 100

project

020-HZ-02

datum

16 november 2020

werk

verzoek planherziening

tekening

Wabo-aanvraag

Behoort bij besluit van
De Vallei
Kenmerk: 2020W2938
25-03-2021