




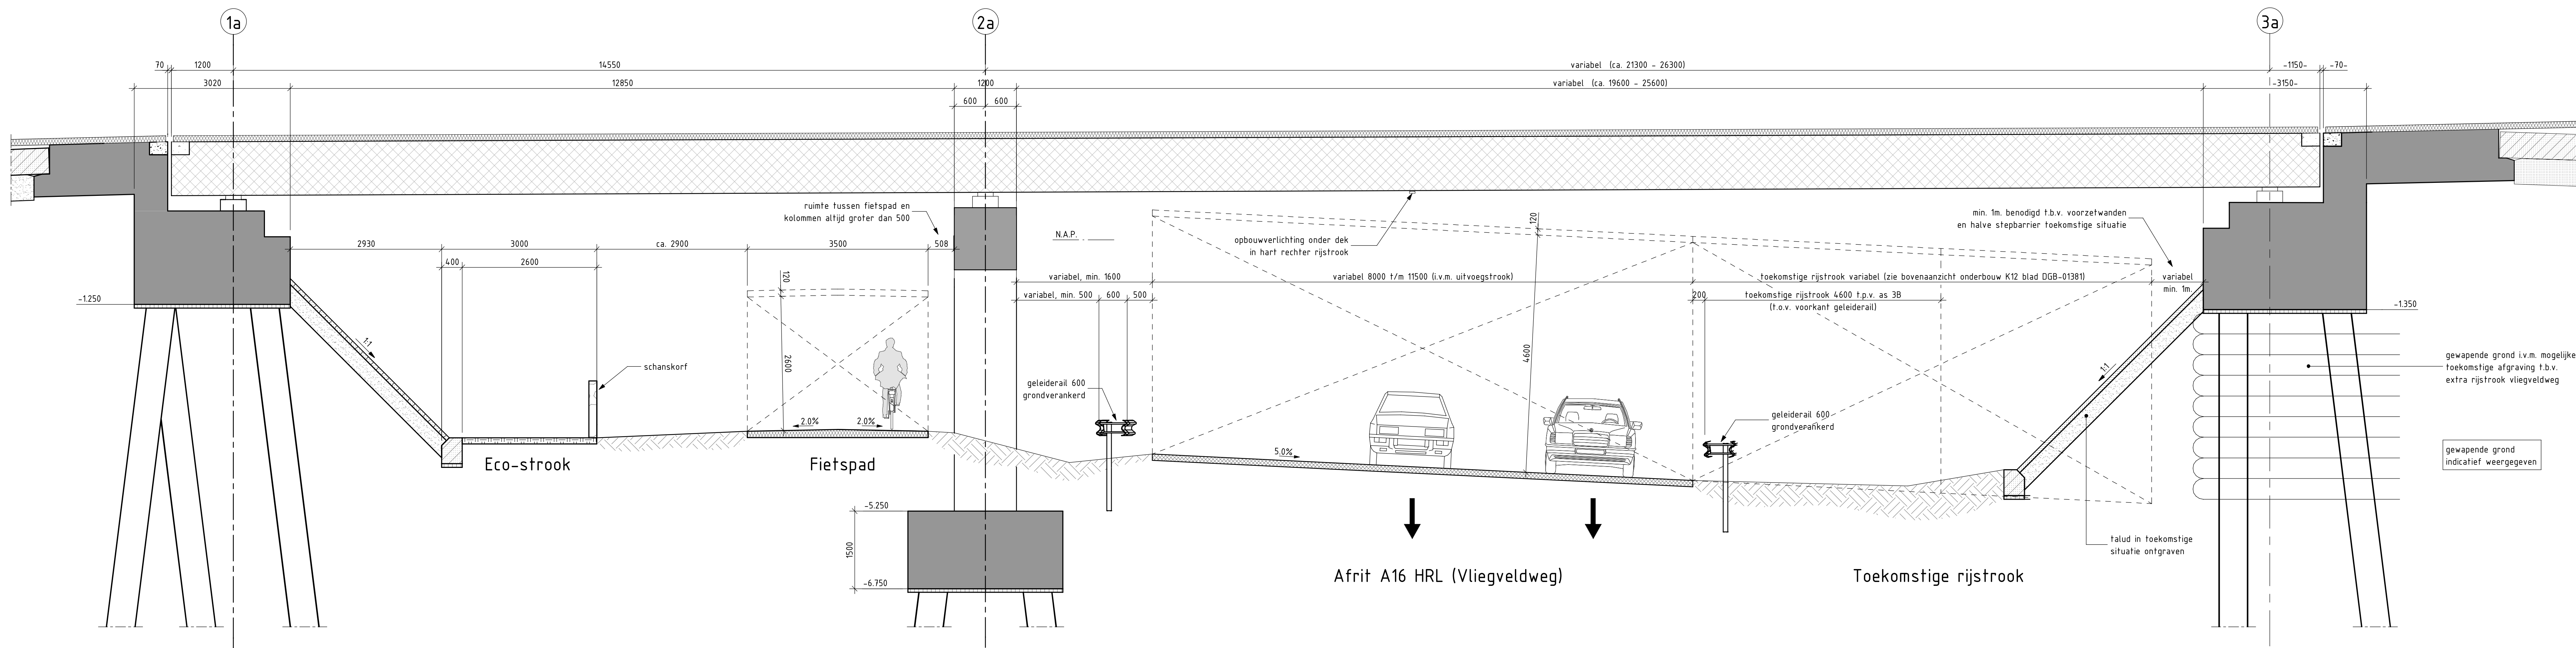


Langsdoorsnede K12, haaks op as 1 en 2
Schaal: 1 : 50

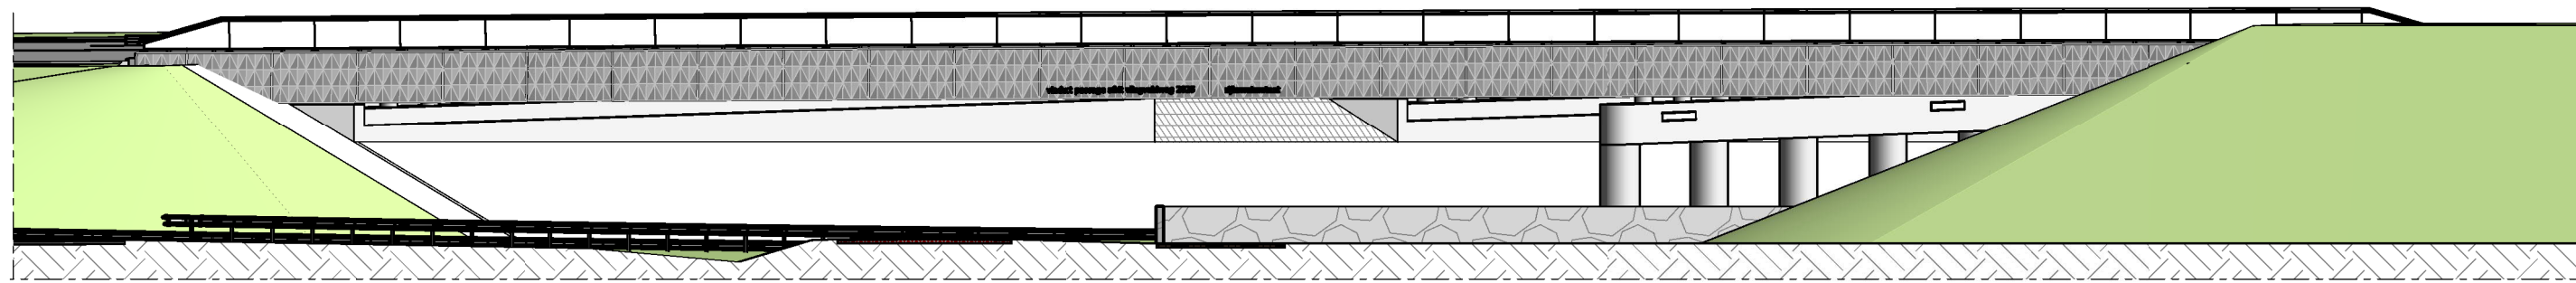


Aanzicht A-A, noordzijde K12
Schaal: 1 : 200

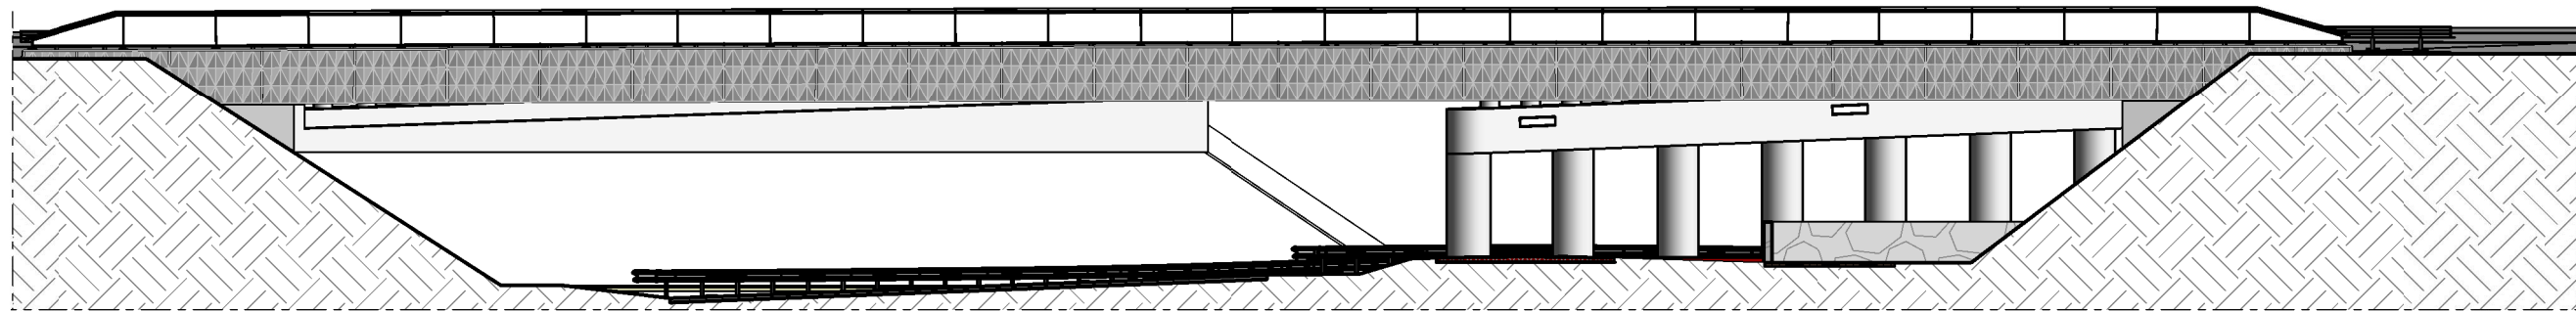

Aanzicht C-C, aanzicht dek HRR in vide
Schaal: 1 : 200

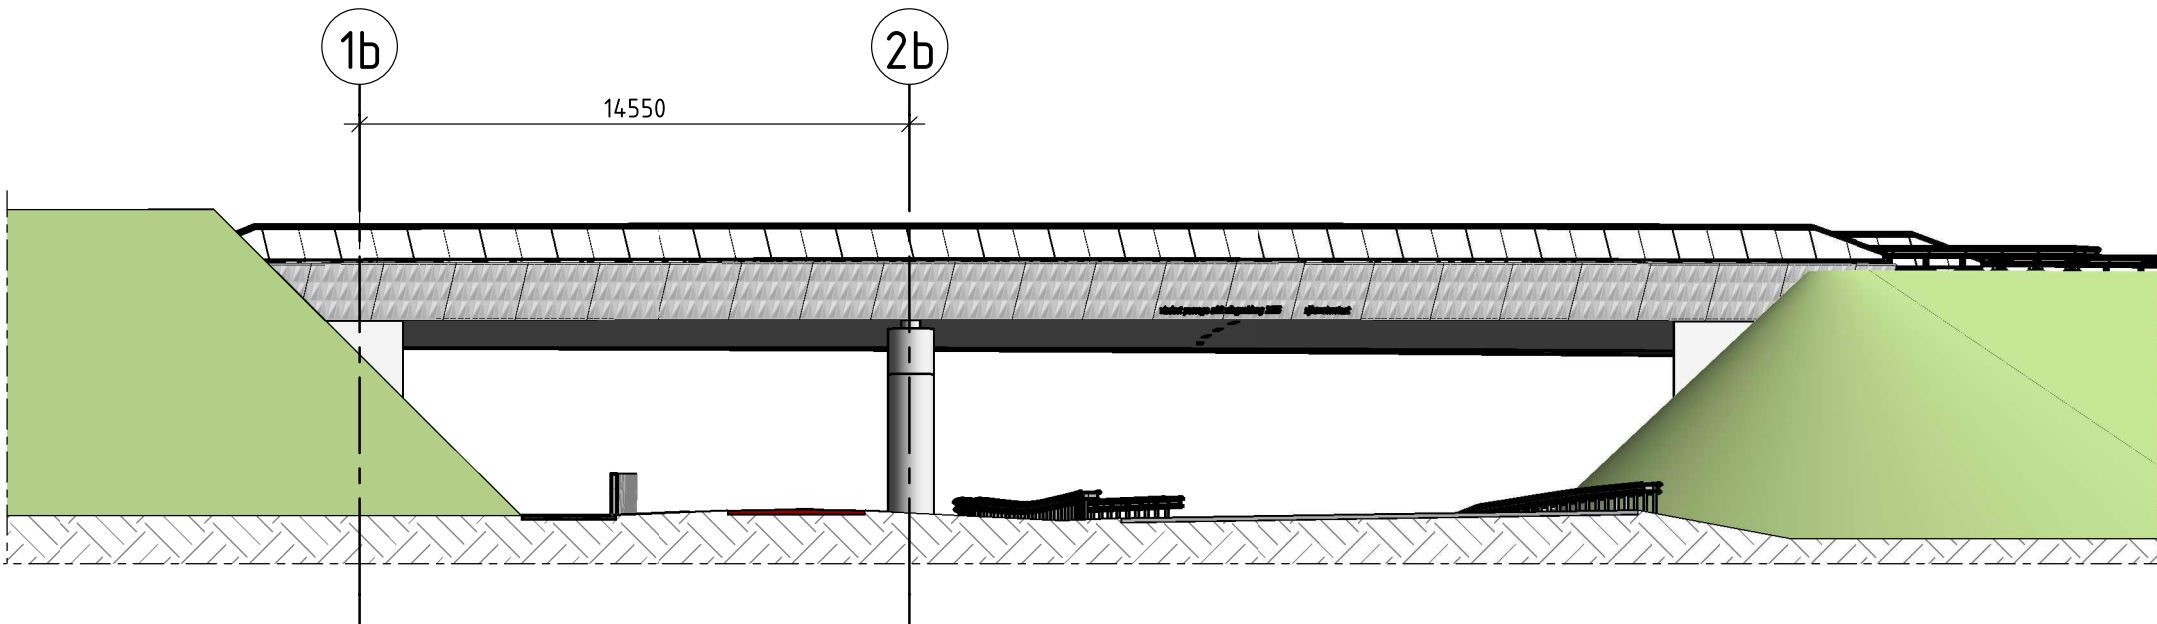


Aanzicht E-E, zuidzijde K12 (haaks op as 1 en 2)
Schaal: 1 : 200

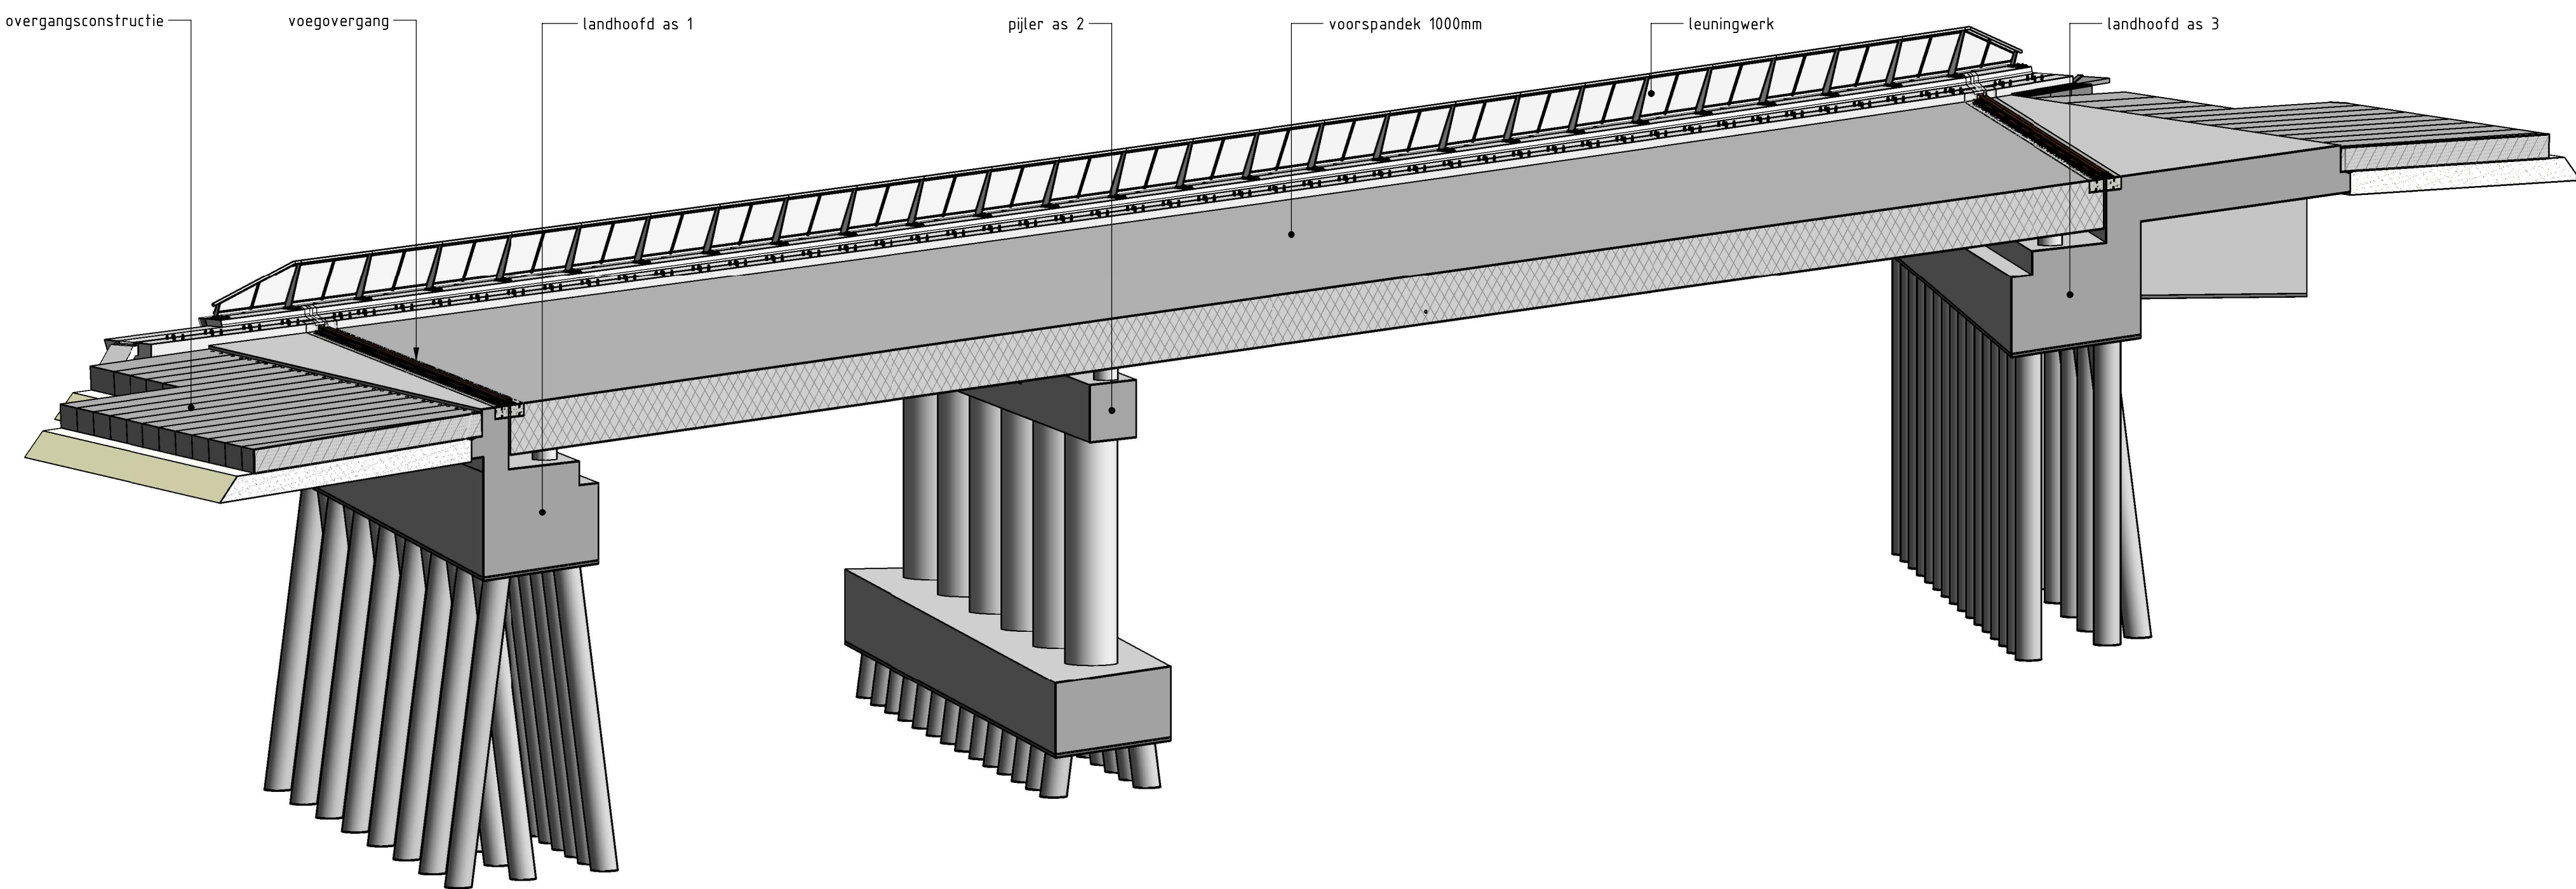


Langsdoorsnede K12 in 3D

Afriit A16 HRL (Vliegveldweg)


Toekomstige rijstrook

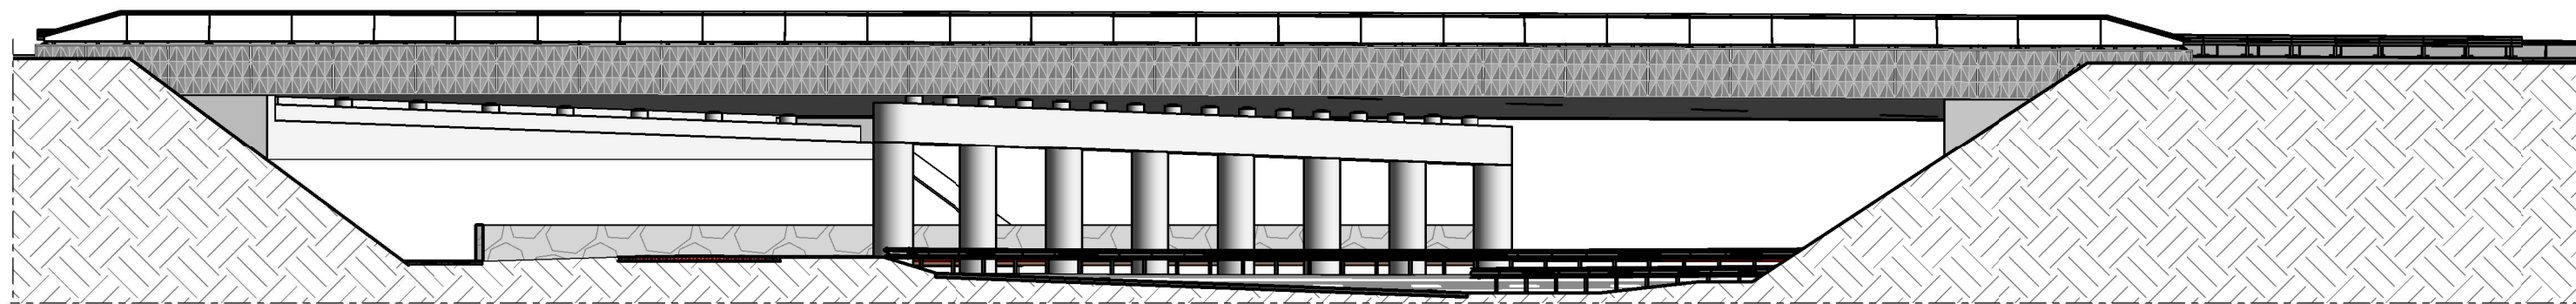

Aanzicht B-B, aanzicht dek HRL in vide
Schaal: 1 : 200

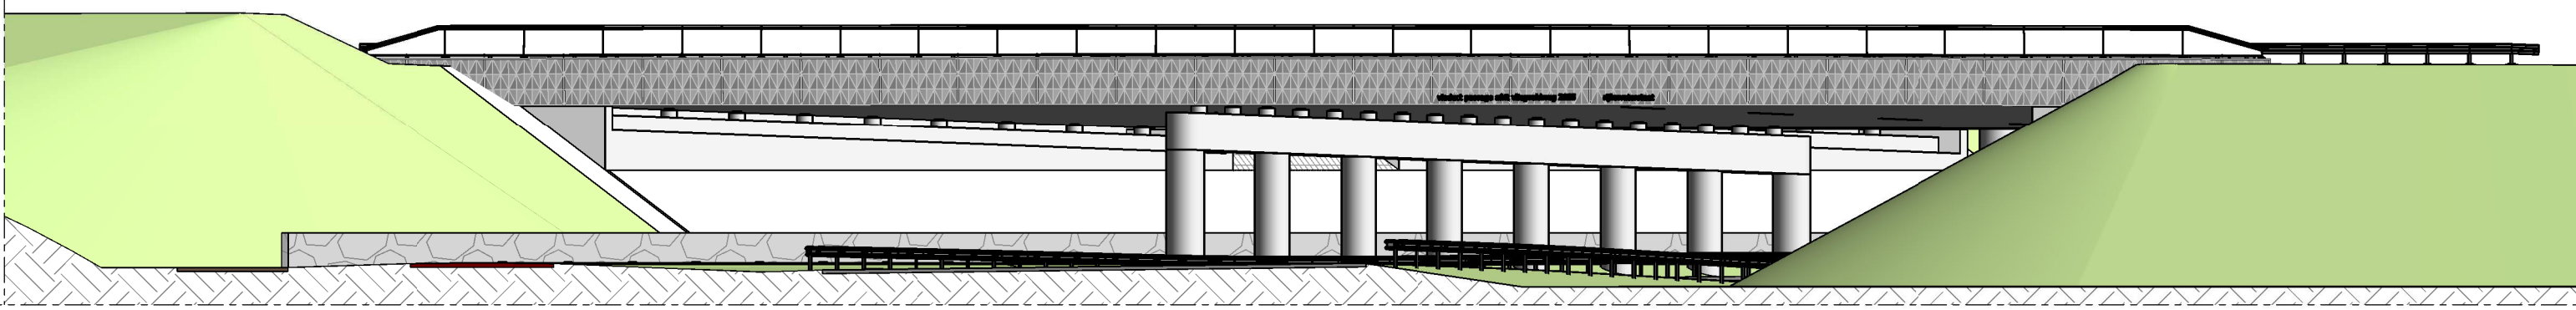

Aanzicht D-D, zuidzijde K12
Schaal: 1 : 200

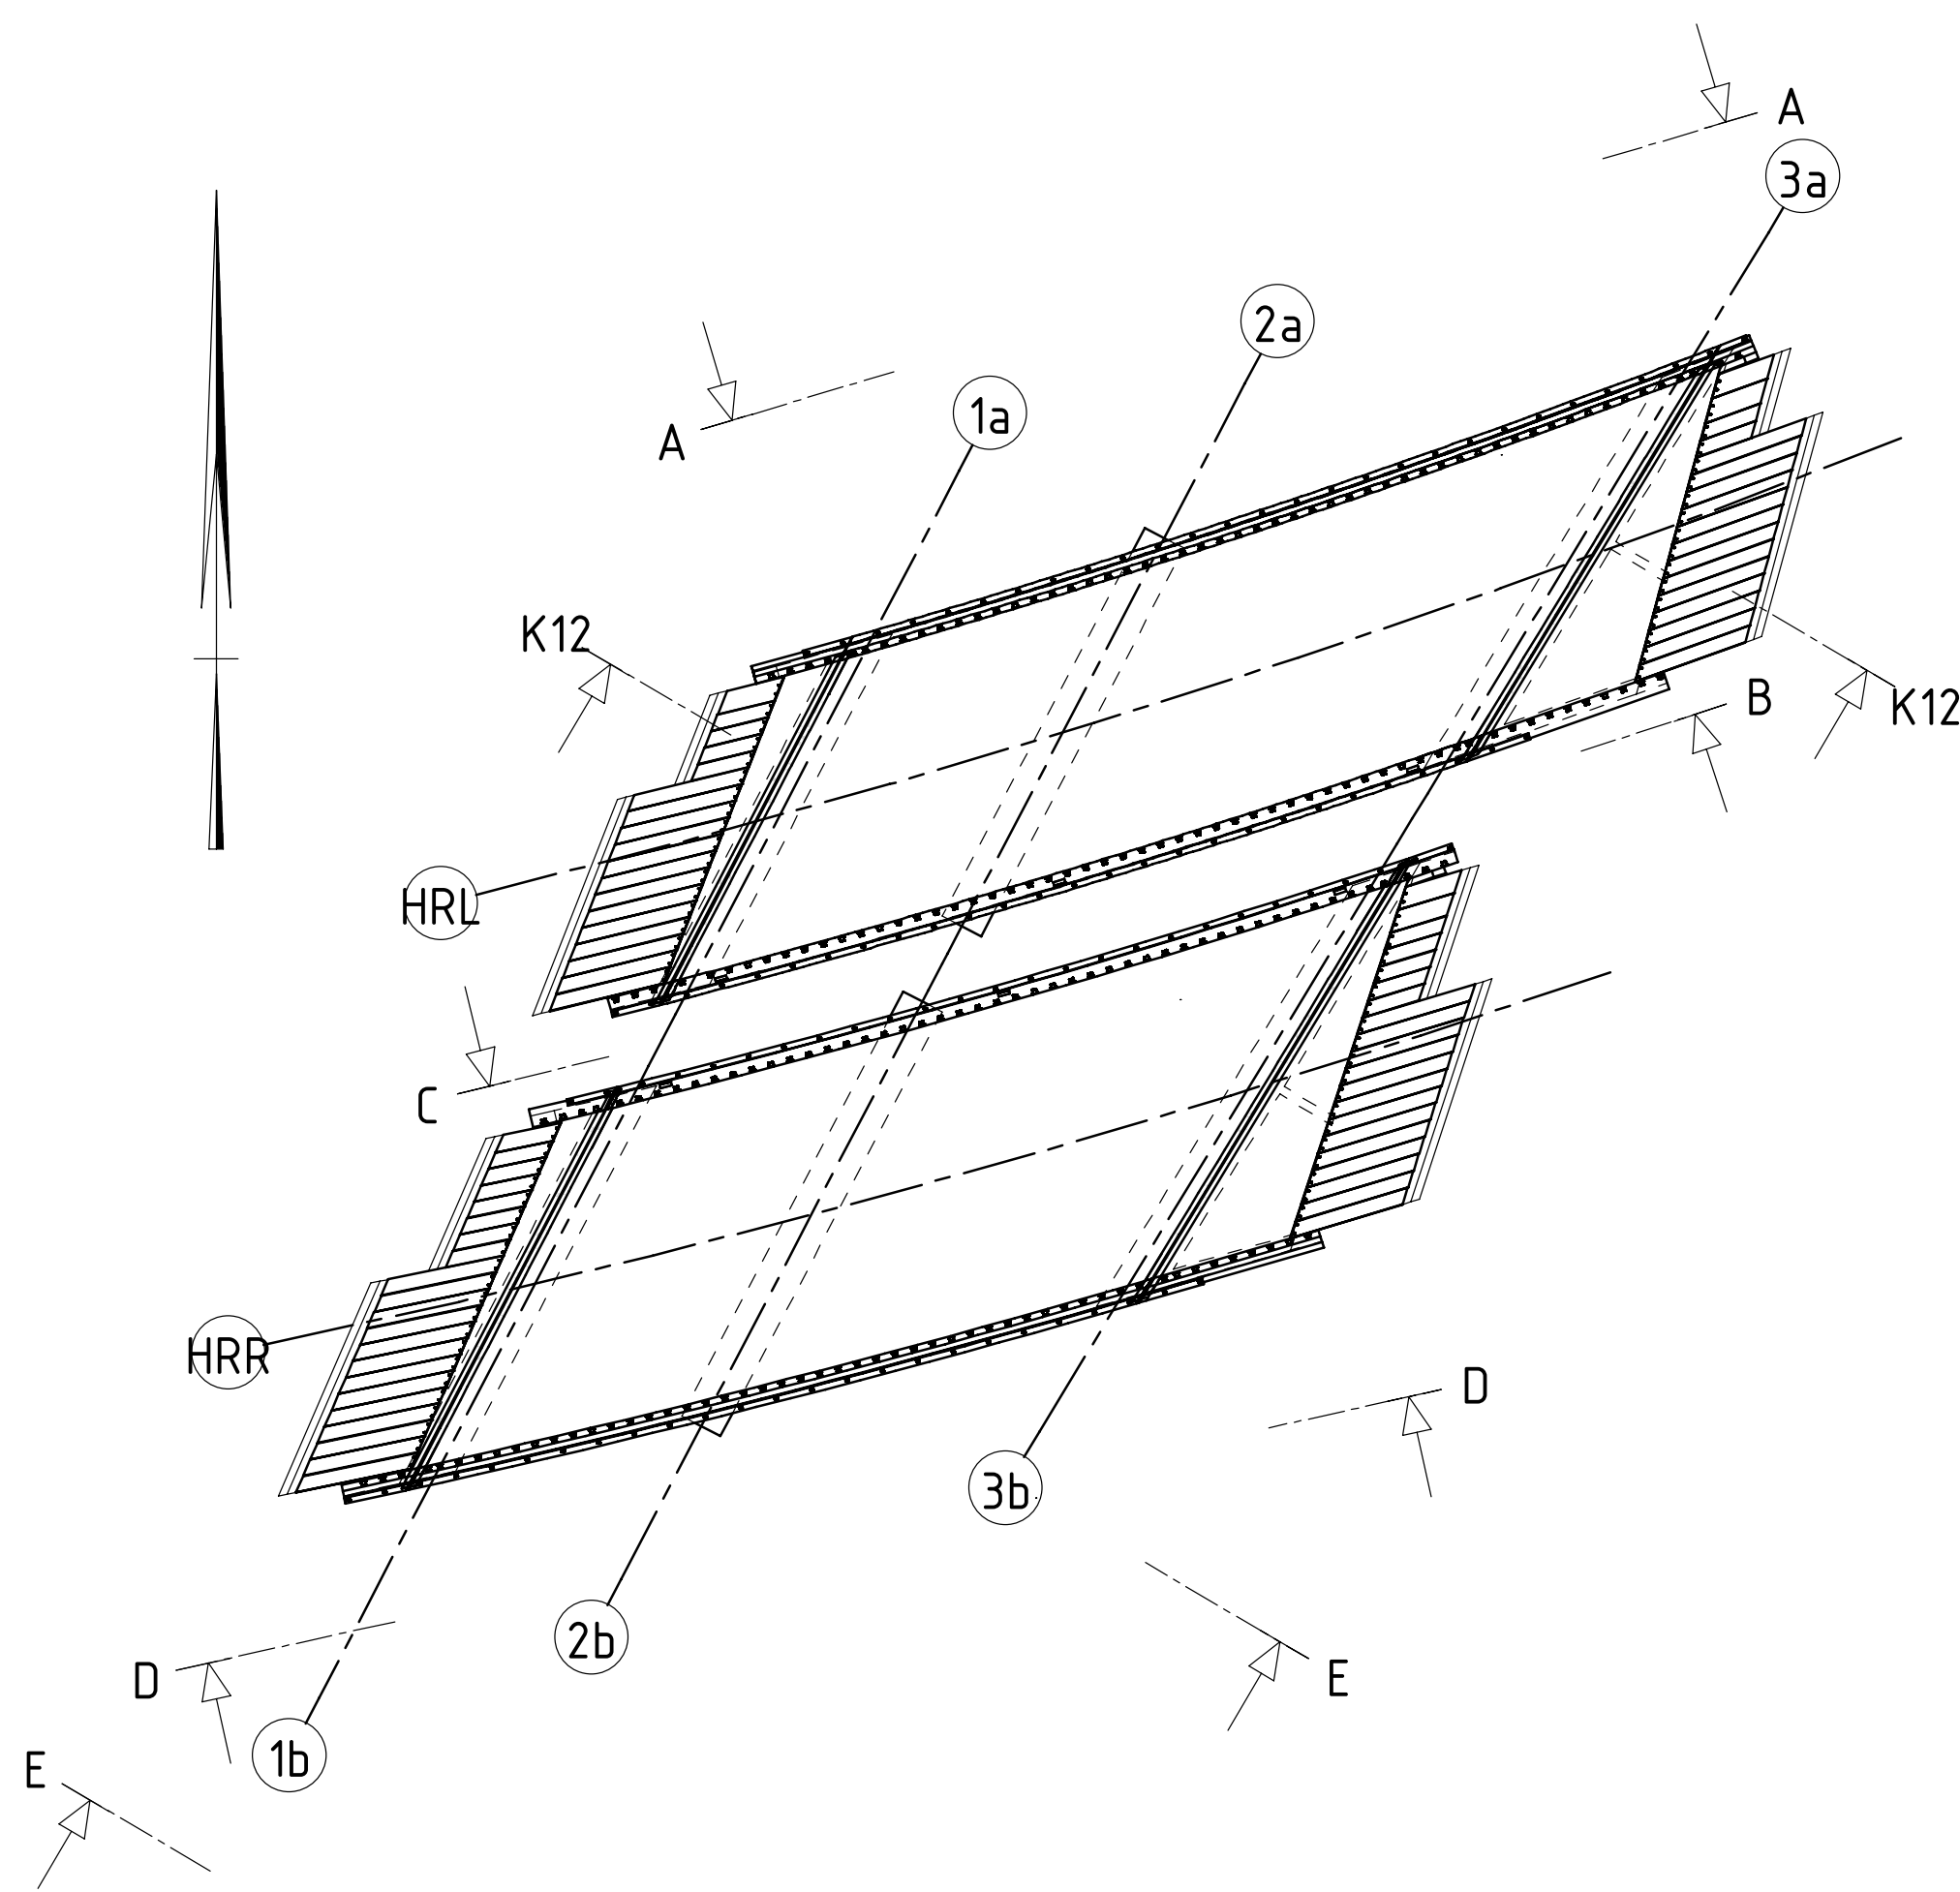


Overzicht zijaanzichten
Schaal: 1 : 500


Bijbehorende tekeningen D0

- DGB-013180 DGB-TM-DO-DG1-KW-TEK-K12-AL-100
- DGB-013181 DGB-TM-DO-DG1-KW-TEK-K12-AL-101
- DGB-013182 DGB-TM-DO-DG1-KW-TEK-K12-AL-102
- DGB-013183 DGB-TM-DO-DG1-KW-TEK-K12-AL-103
- DGB-013184 DGB-TM-DO-DG1-KW-TEK-K12-AL-104
- DGB-013185 DGB-TM-DO-DG1-KW-TEK-K12-AL-105
- DGB-013186 DGB-TM-DO-DG1-KW-TEK-K12-AL-106
- DGB-013187 DGB-TM-DO-DG1-KW-TEK-K12-AL-107
- DGB-013188 DGB-TM-DO-DG1-KW-TEK-K12-AL-108
- DGB-013189 DGB-TM-DO-DG1-KW-TEK-K12-AL-109

- Bestaande en nieuwe situatie
- Bovenaanzichten
- Langsdoorsnede en aanzichten
- Palenplan
- Landhoofden as 1
- Tussengpijlers as 2
- Landhoofden as 3
- Dakken
- Leuningwerk en randelementen
- Details

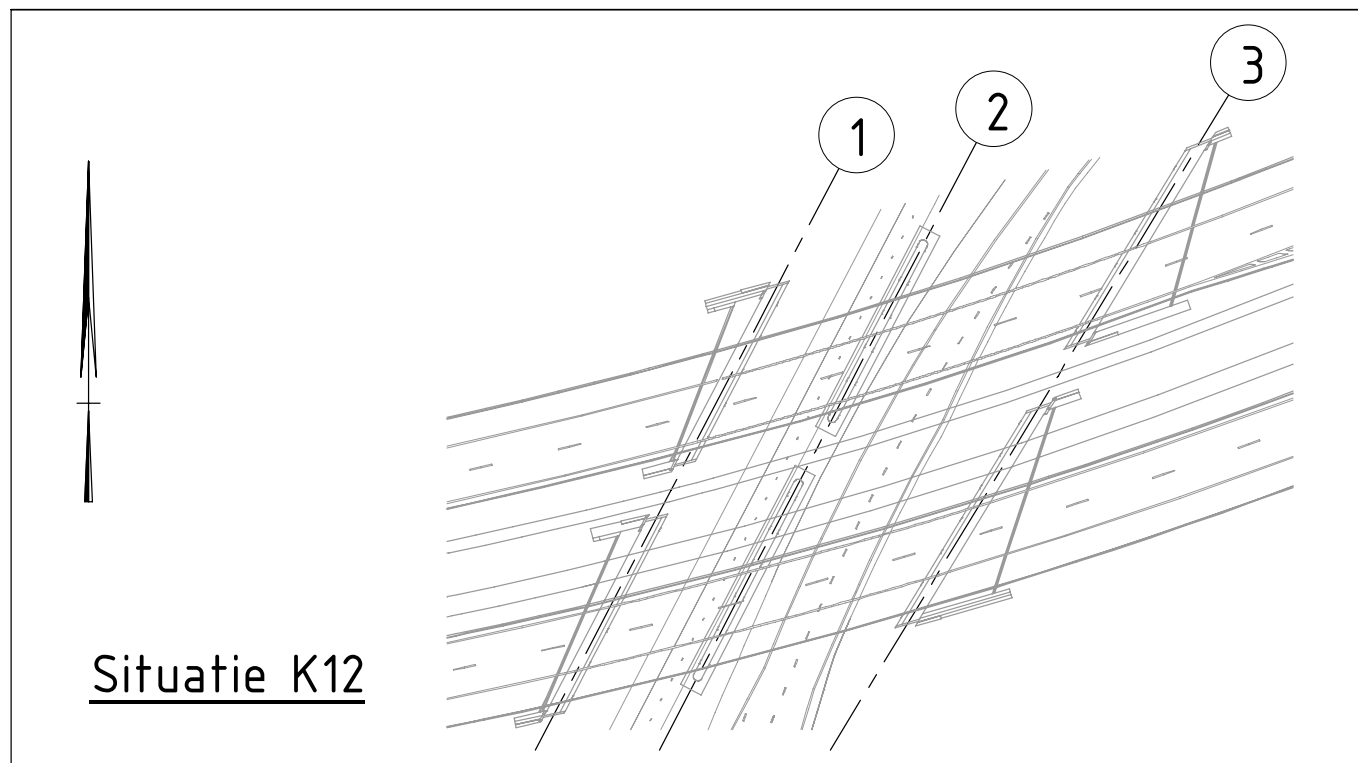

Situatie K12

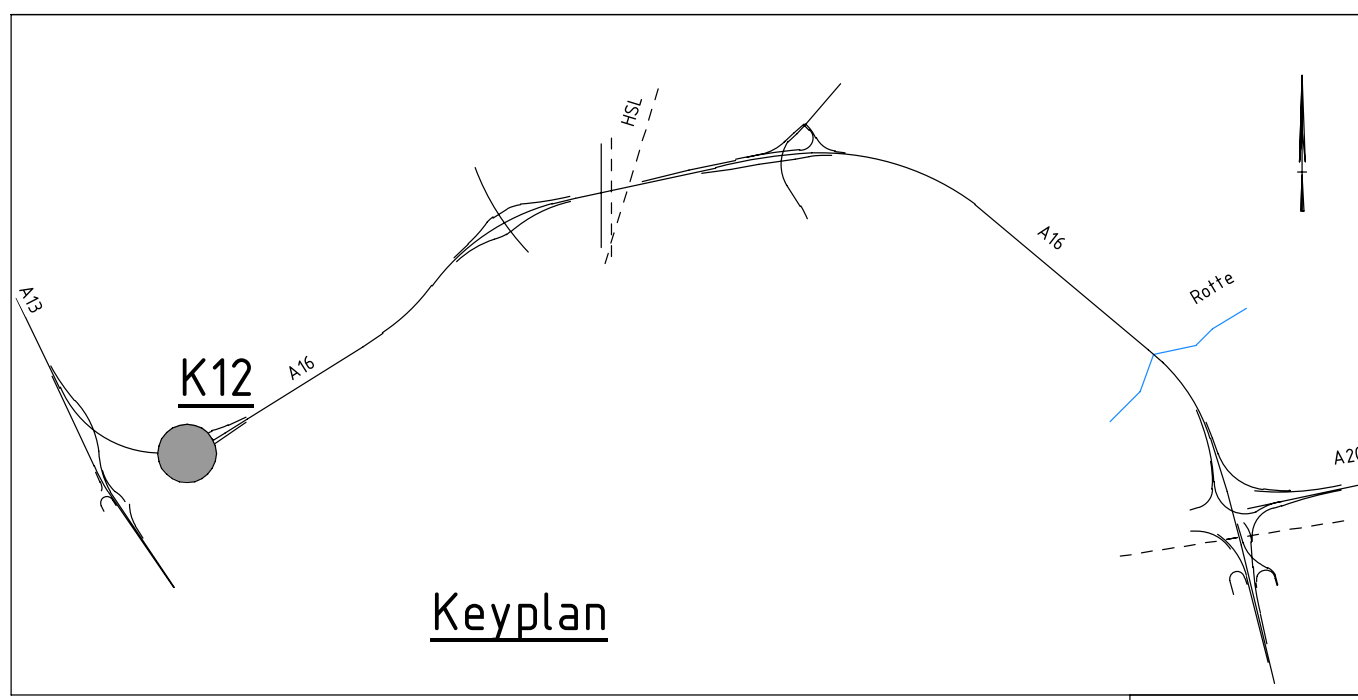

Keyplan

Uitgangspunten

- Maten in mm, tenzij anders aangegeven
- Hoogten in m t.o.v. N.A.P., tenzij anders aangegeven
- Hoeken in 360-graden stelsel, tenzij anders aangegeven
- Coördinaten in meters t.o.v. RD, tenzij anders aangegeven

DE GROENE BOOG		Rijkswaterstaat	
K12, Viaduct Passage Afrit Vliegveldweg		bedrijfsnummer: C470	
DEFINITIEF ONTWERP		zaaknummer: 31100826	
Langsdoorsnede en aanzichten		jaar: 2018	
Schaal: A0		status: zie tek	
opsteller: [naam]		versie: WP-0302	
geplaatst: [naam]		blad: 01	
verigge: [naam]		status: 01	
verigge: [naam]		versie: 2.0	
projectnaam: K12		DEFINITIEF	
08-06-2020 12:21:18 CEST		DGB-013182	