


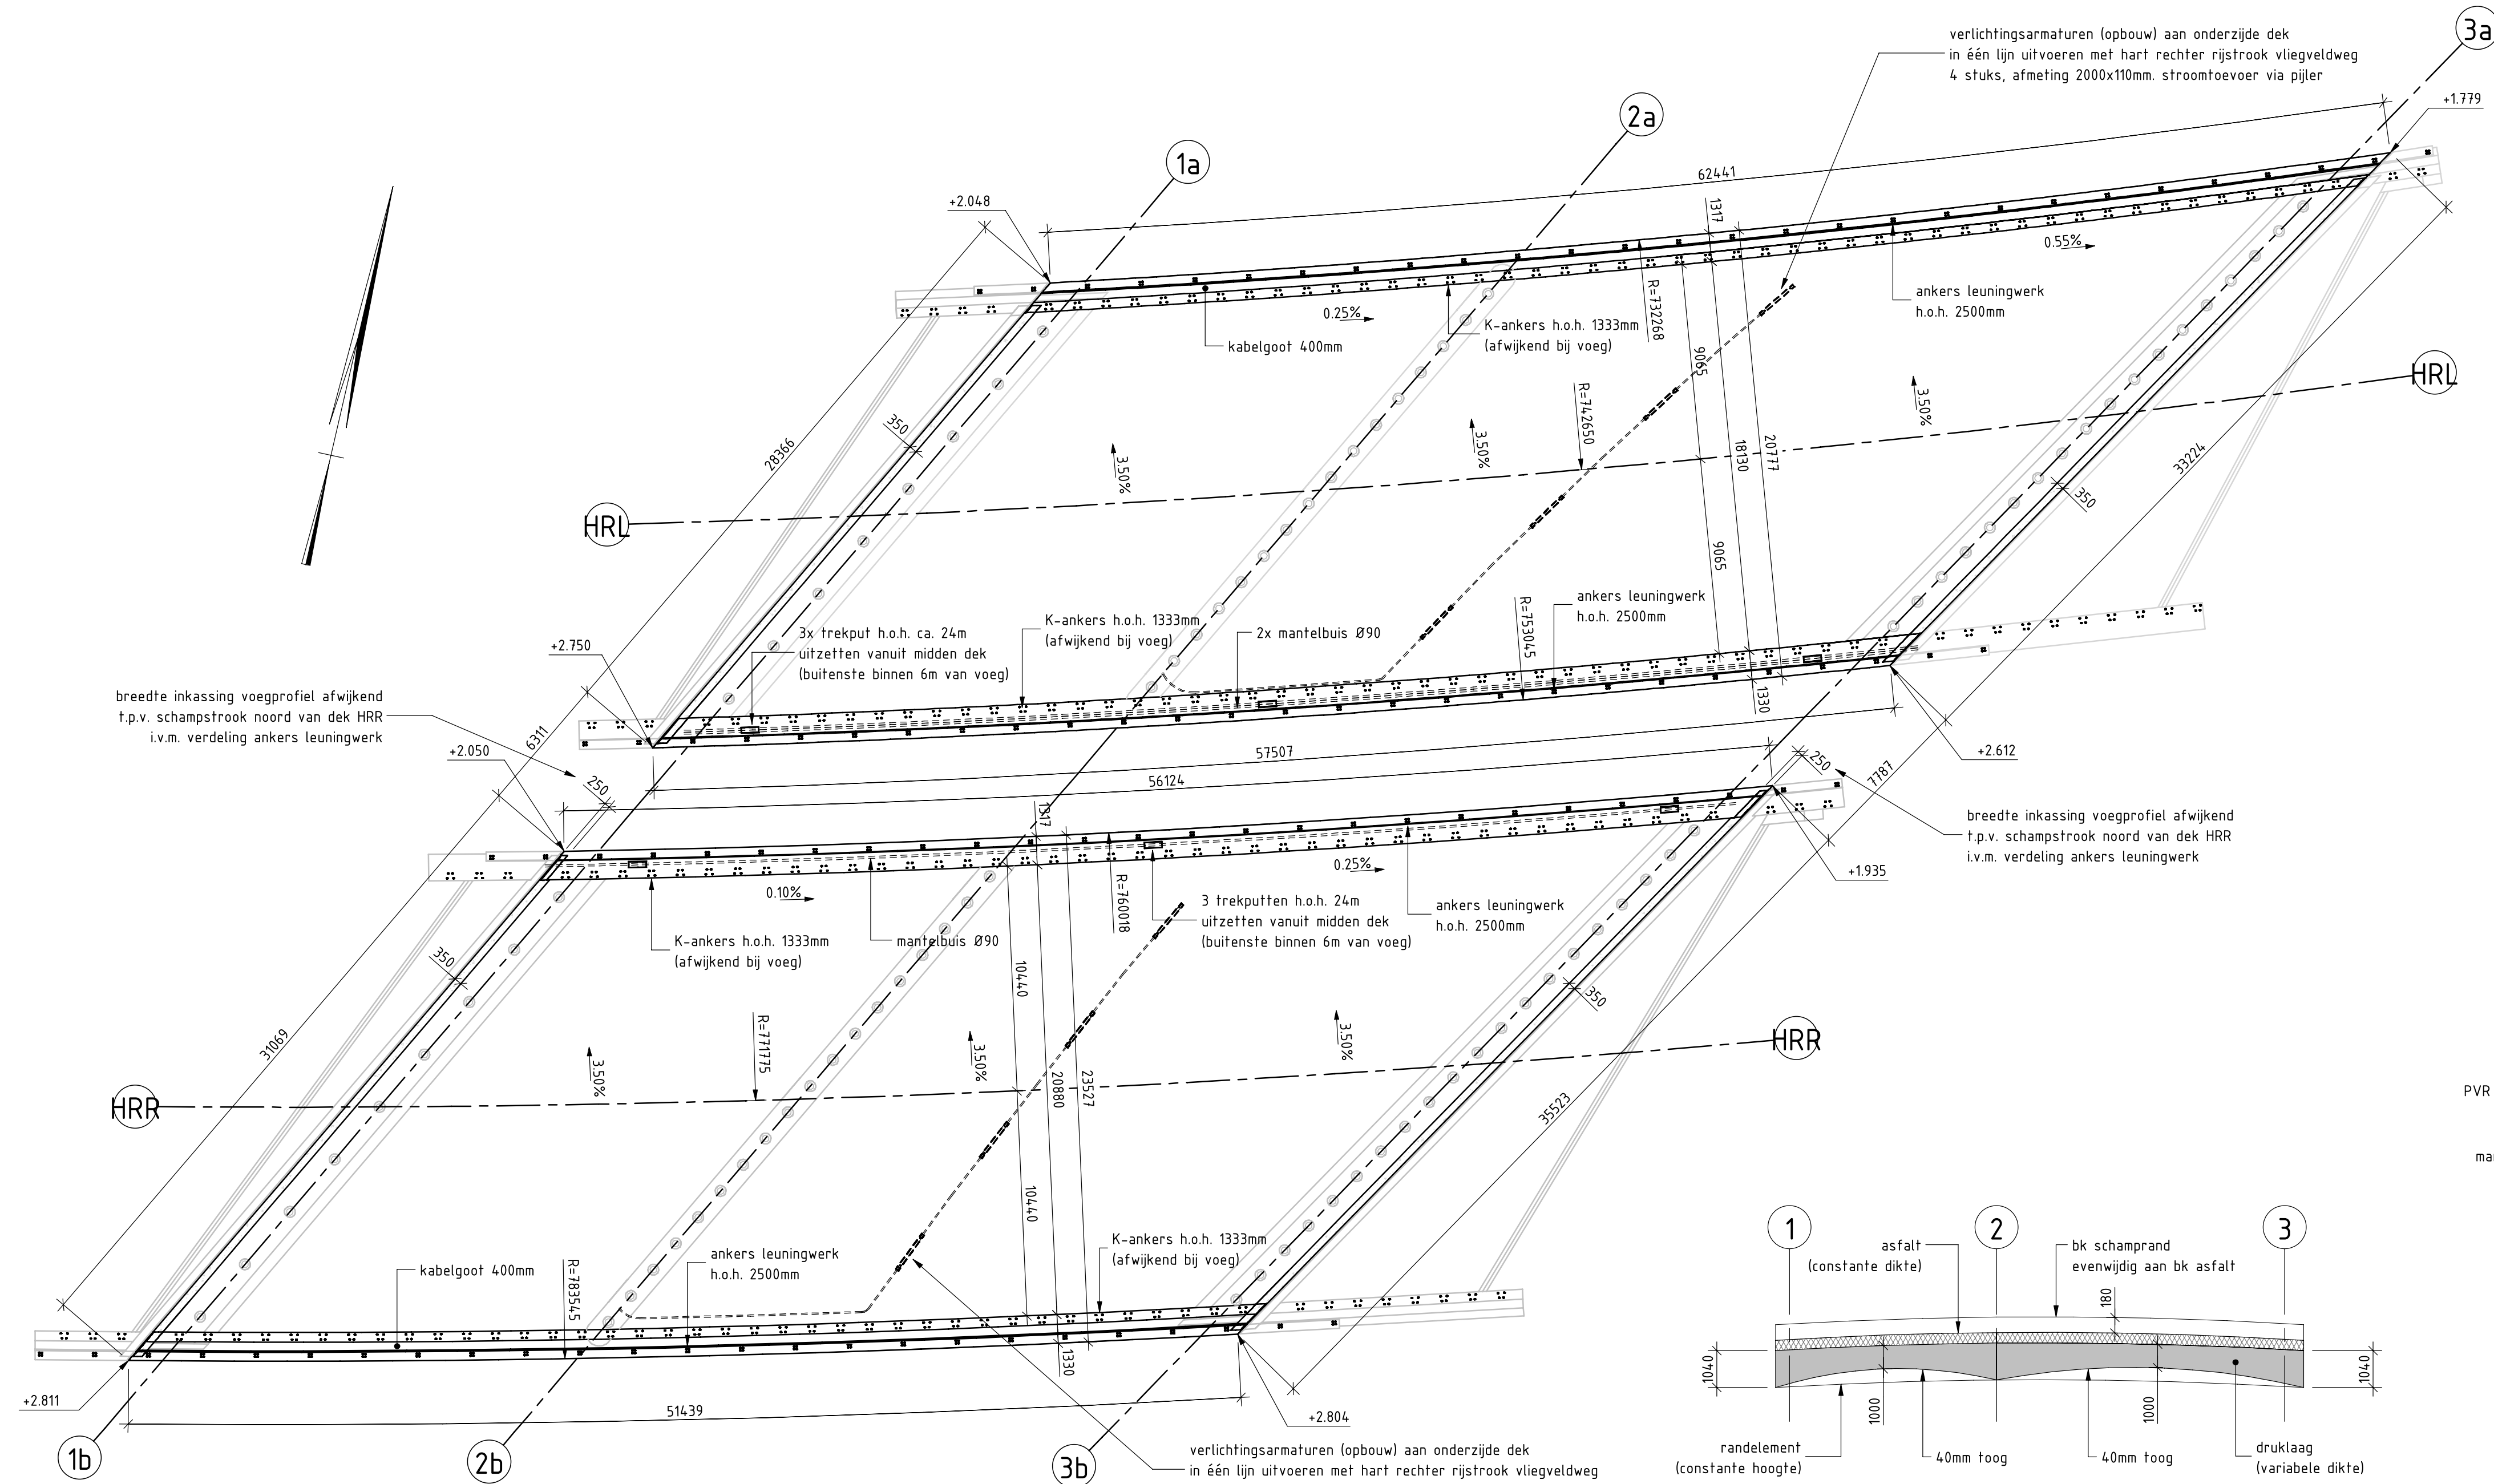


Bovenaanzicht dekken K12

Schaal: 1 : 200


Dekopbouw K12

Schaal: 1 : 50

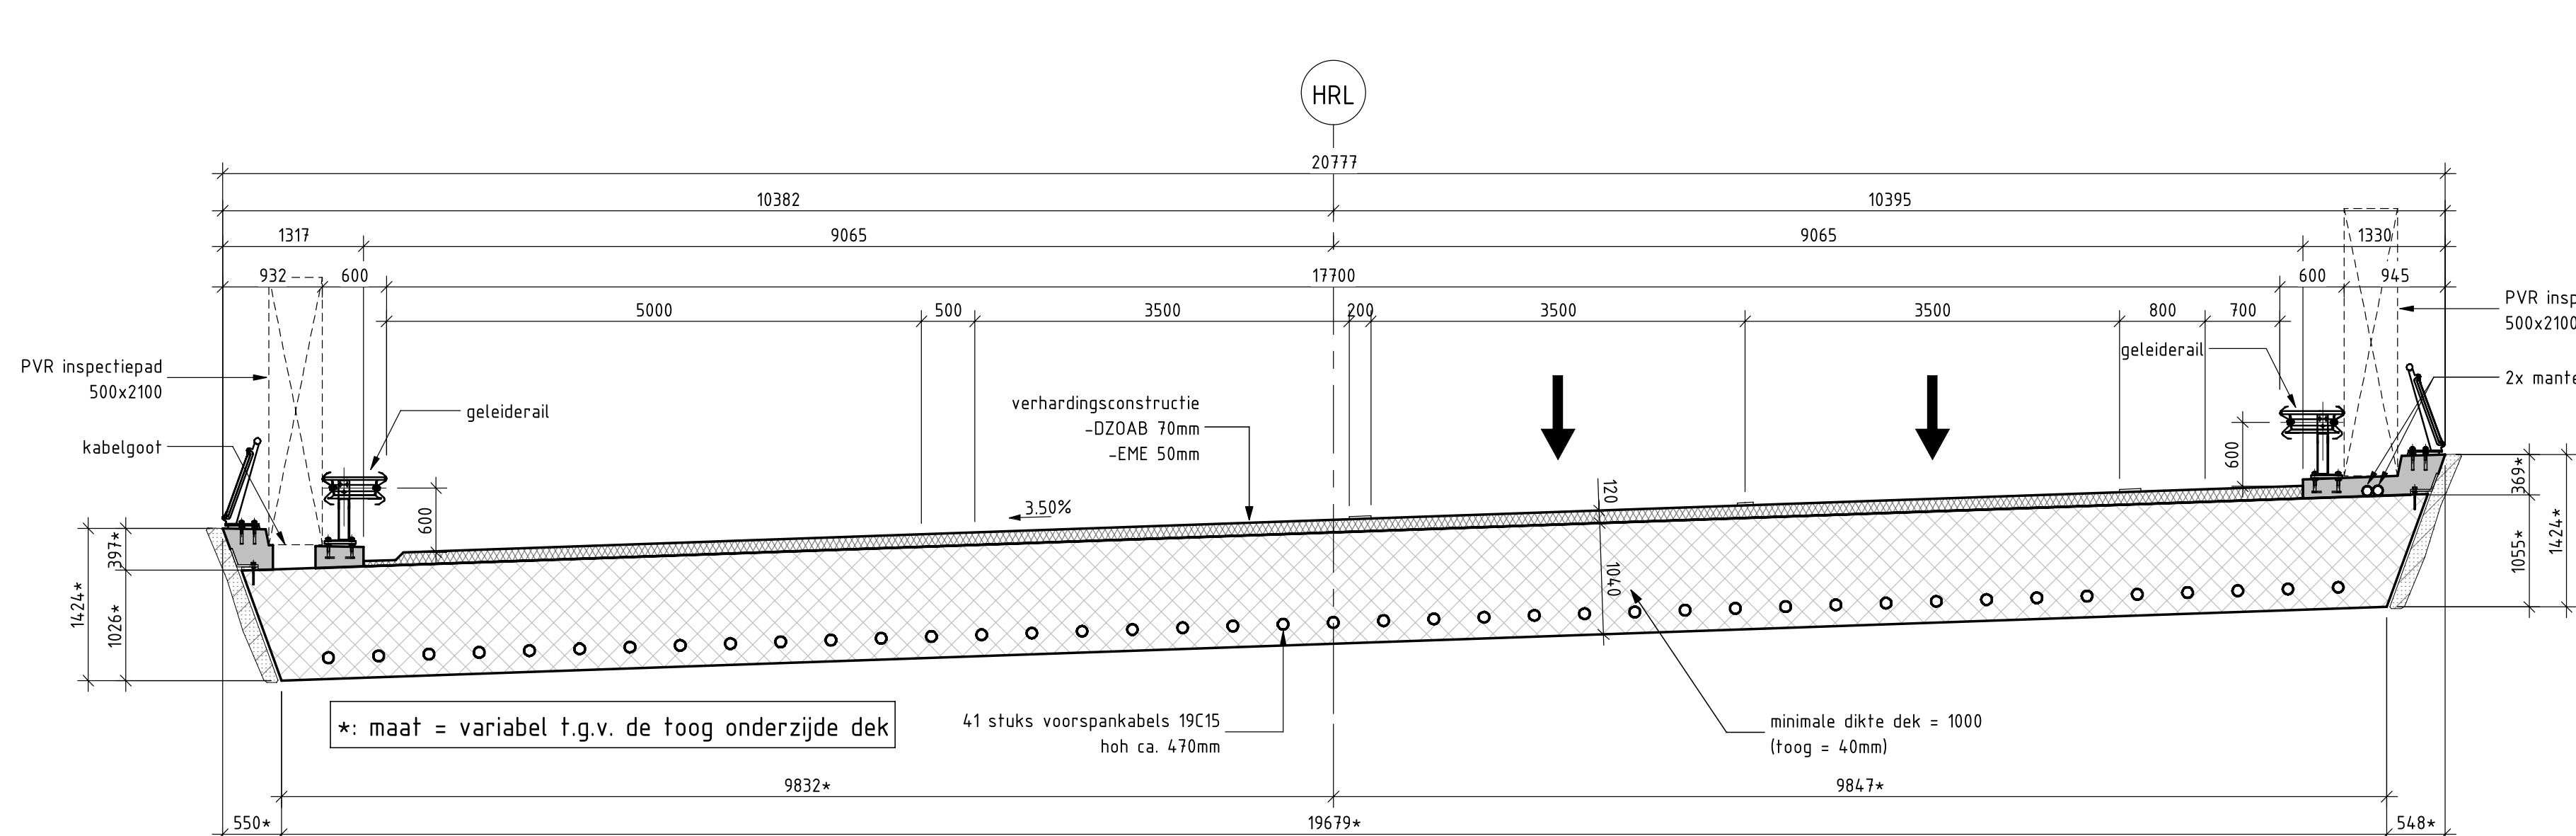


Doorsnede dek HRL

Schaal: 1 : 50

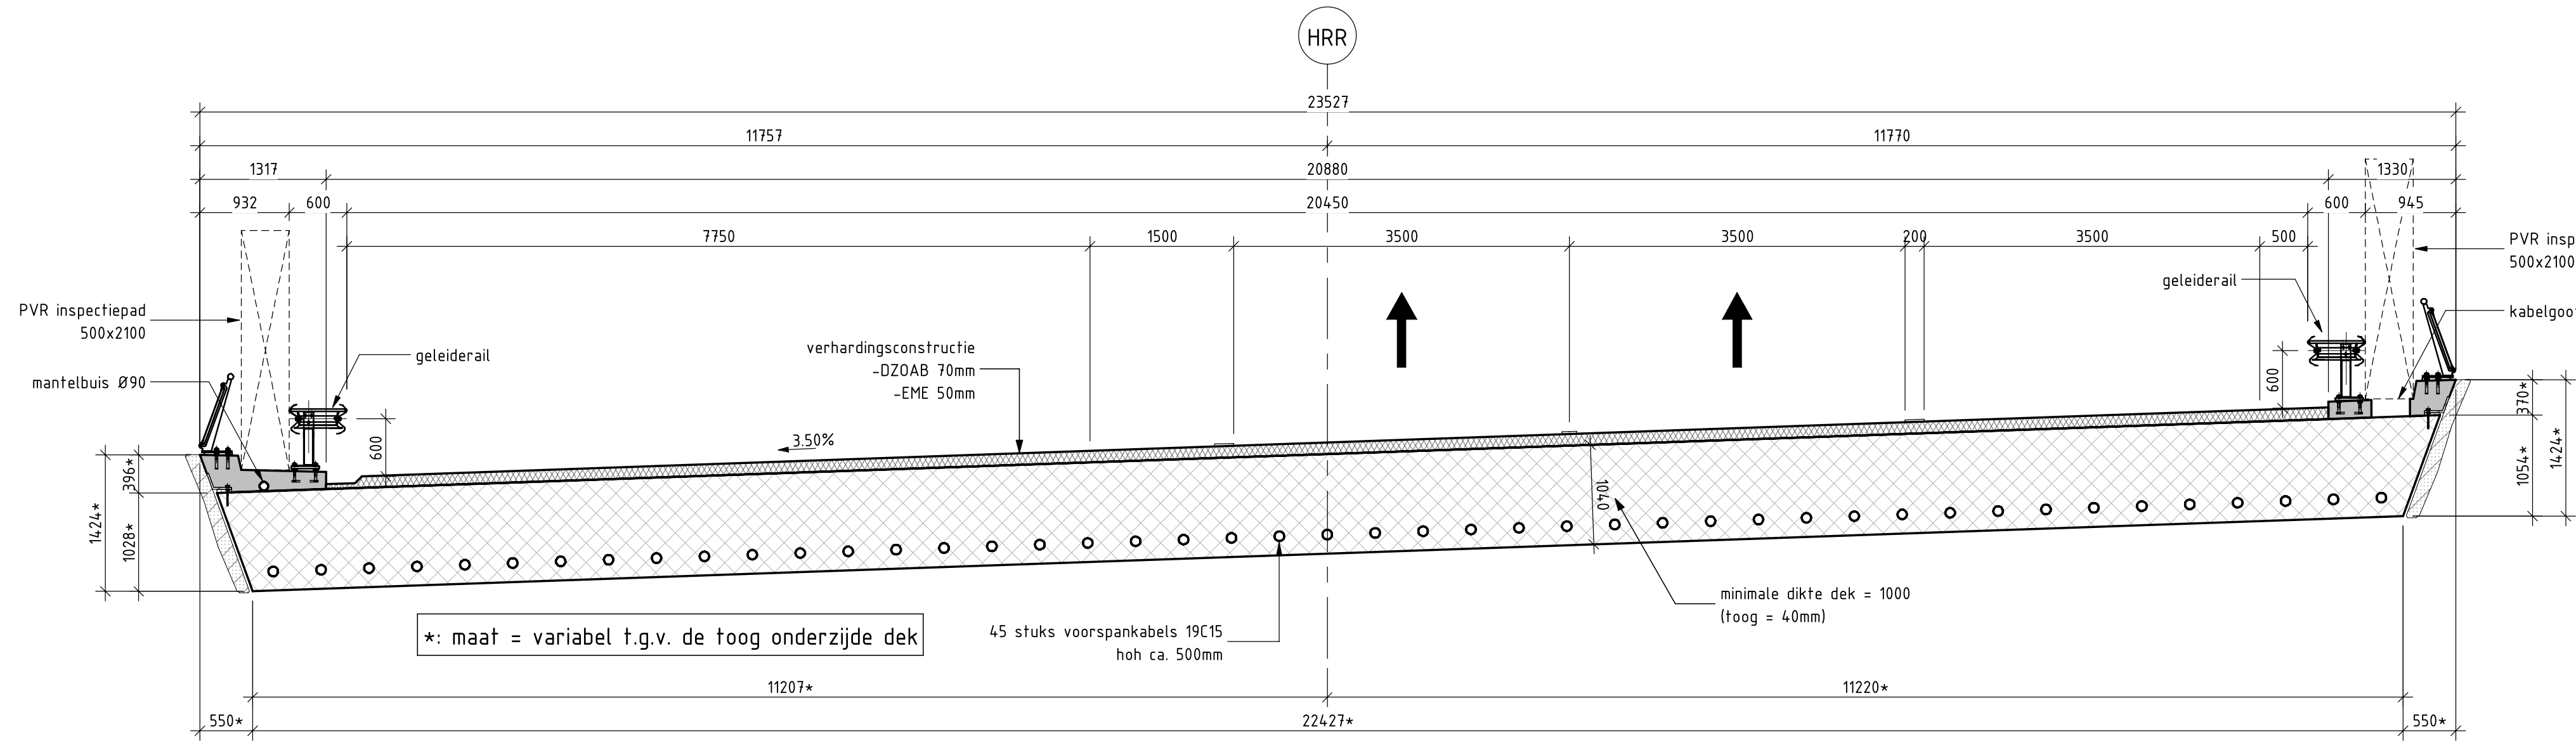


Doorsnede dek HRR

Schaal: 1 : 50

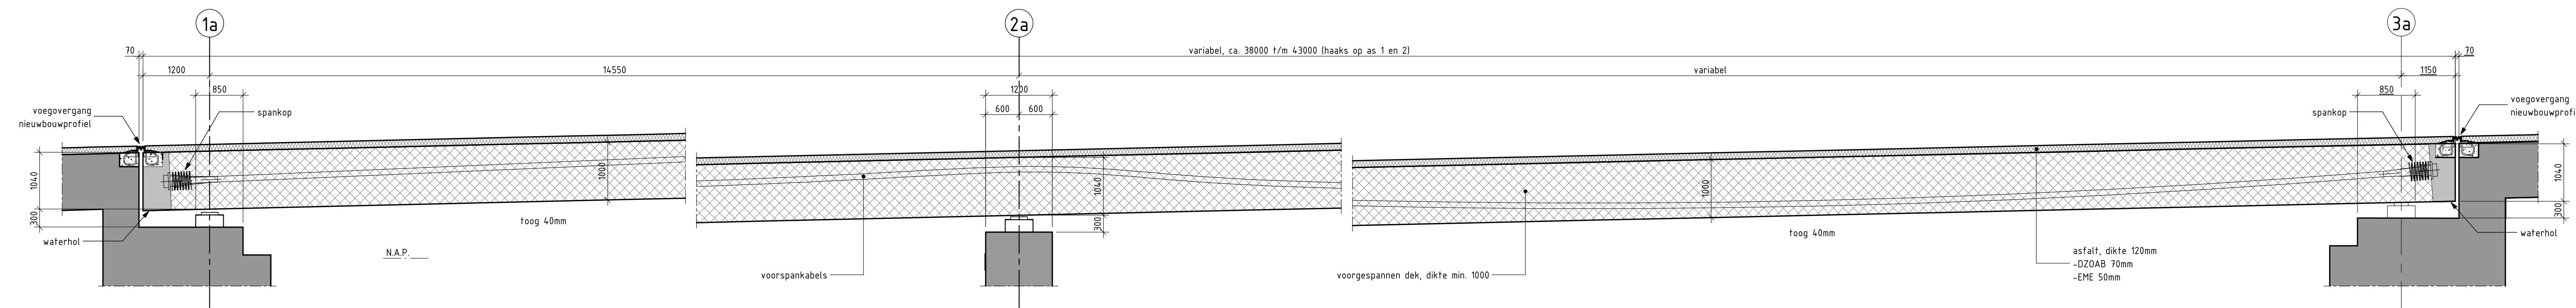


Langsdoorsnede dek

Schaal: 1 : 50

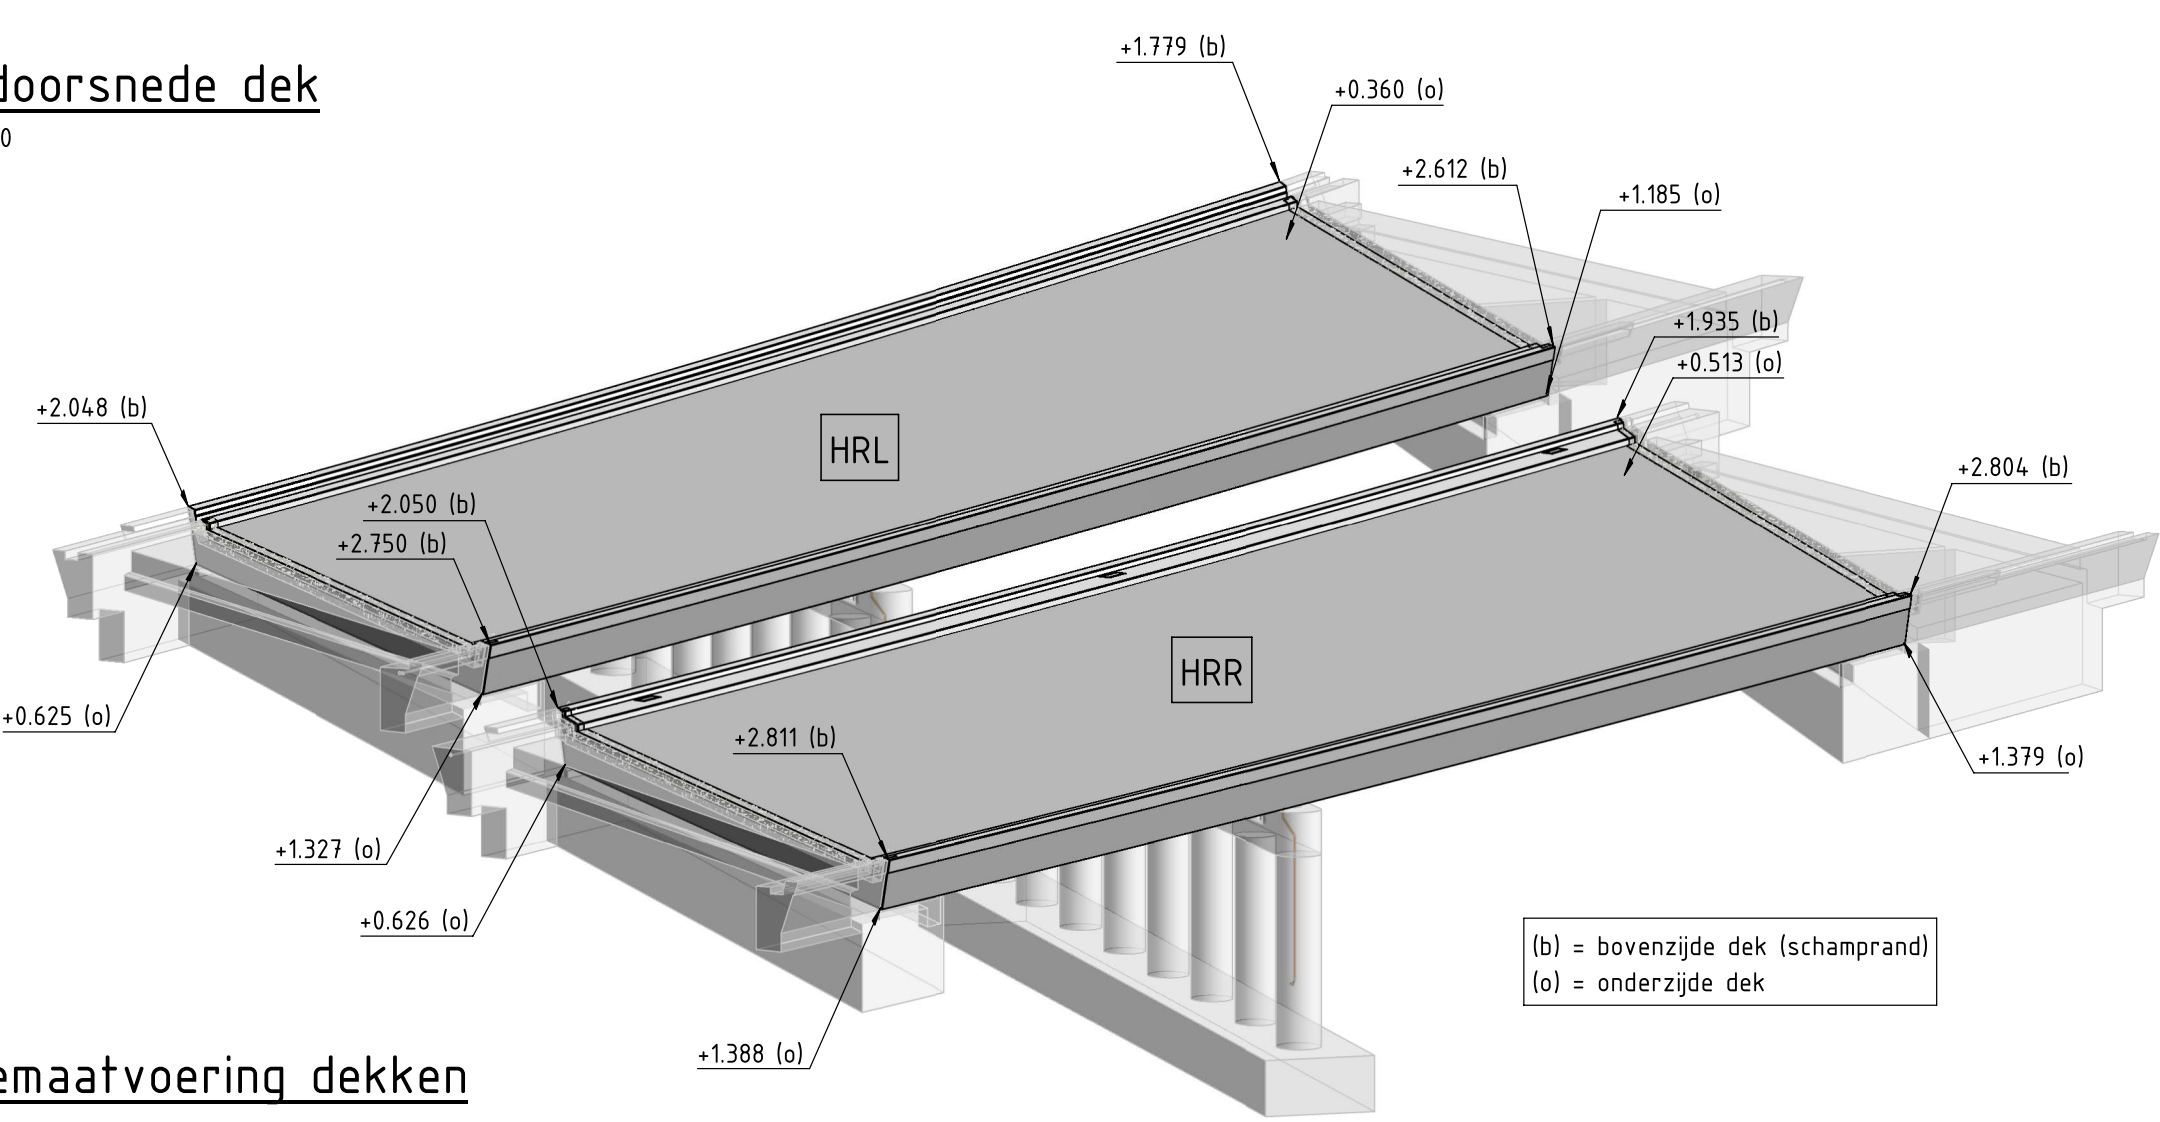


Hooftmaatvoering dekken


Schaal: 1 : 50

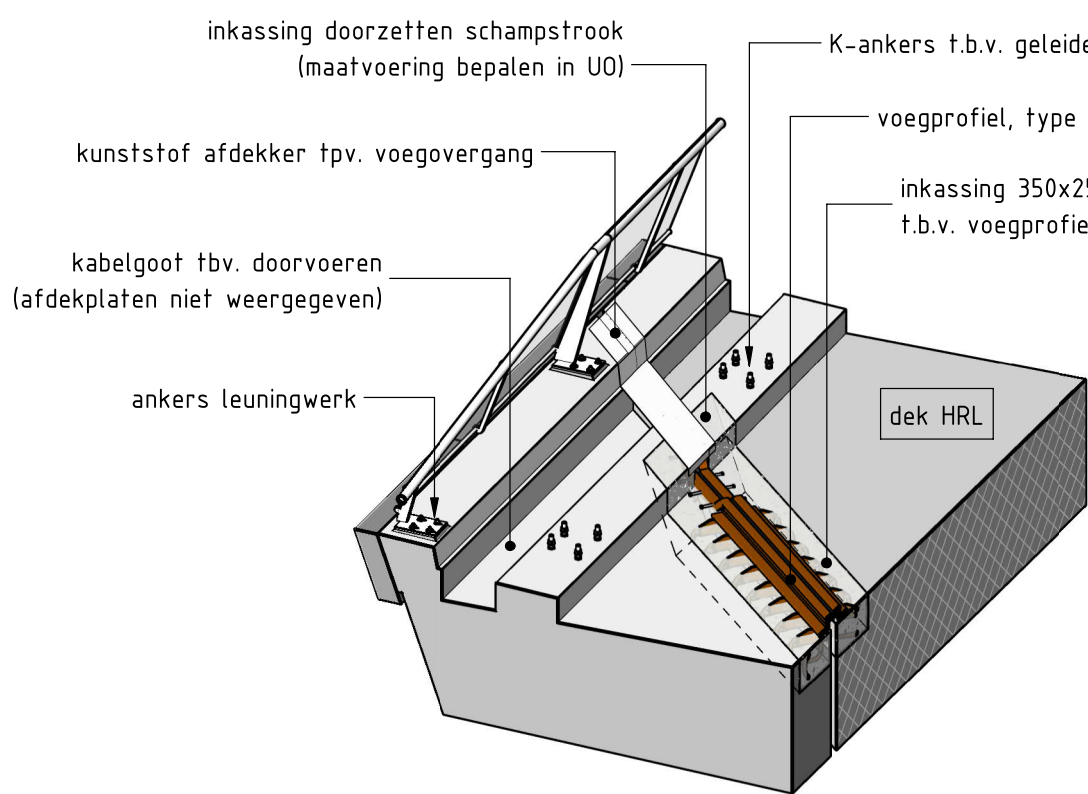


Detail 1, voegovergang t.p.v. kabelgoot en HWA-goot

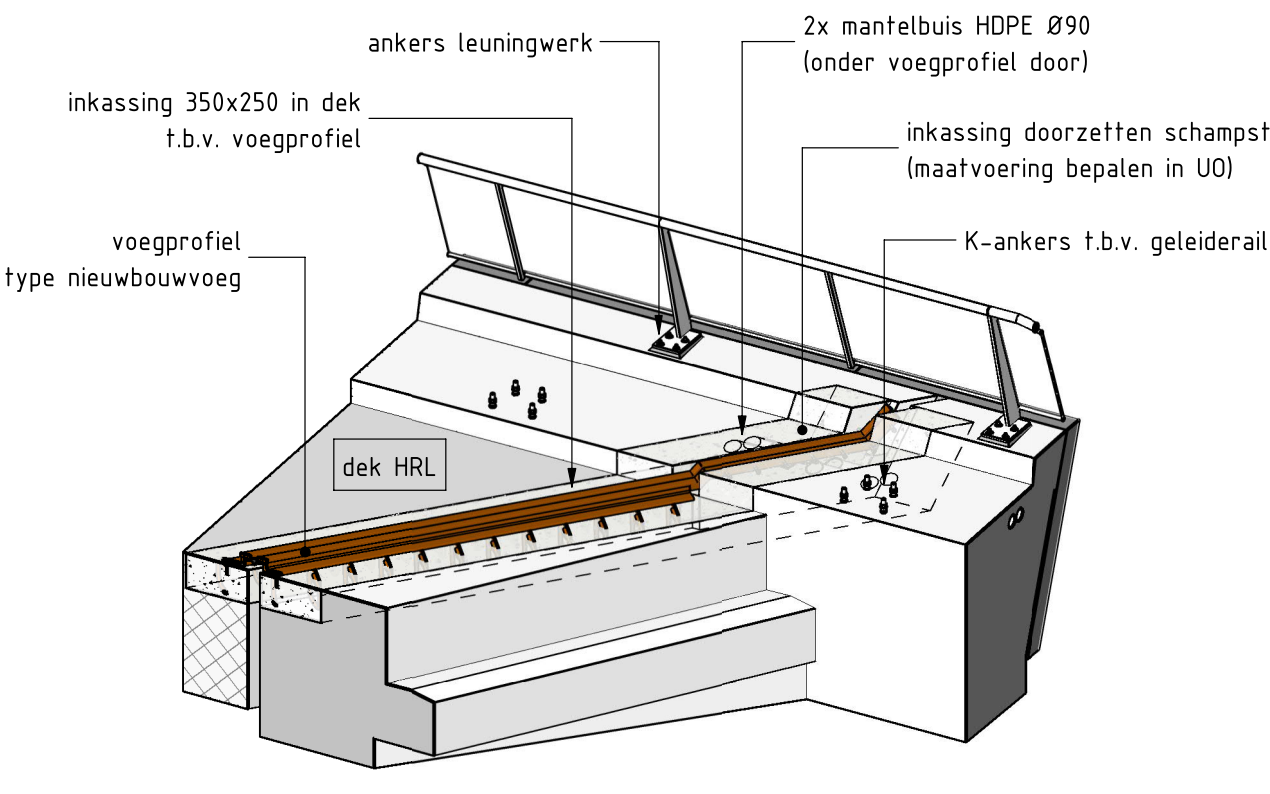

Detail 2, voegovergang t.p.v. schampstrook

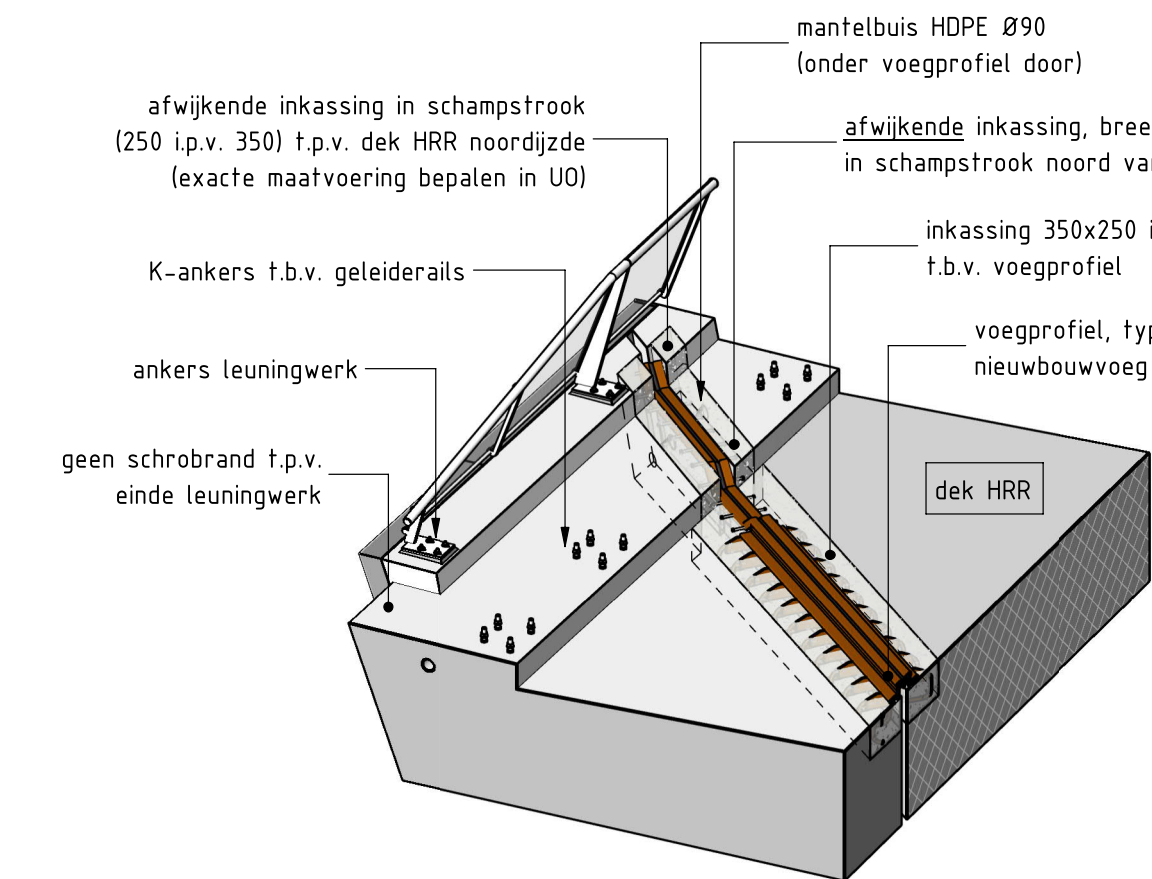

Detail 3, voegovergang t.p.v. schampstrook en HWA-goot

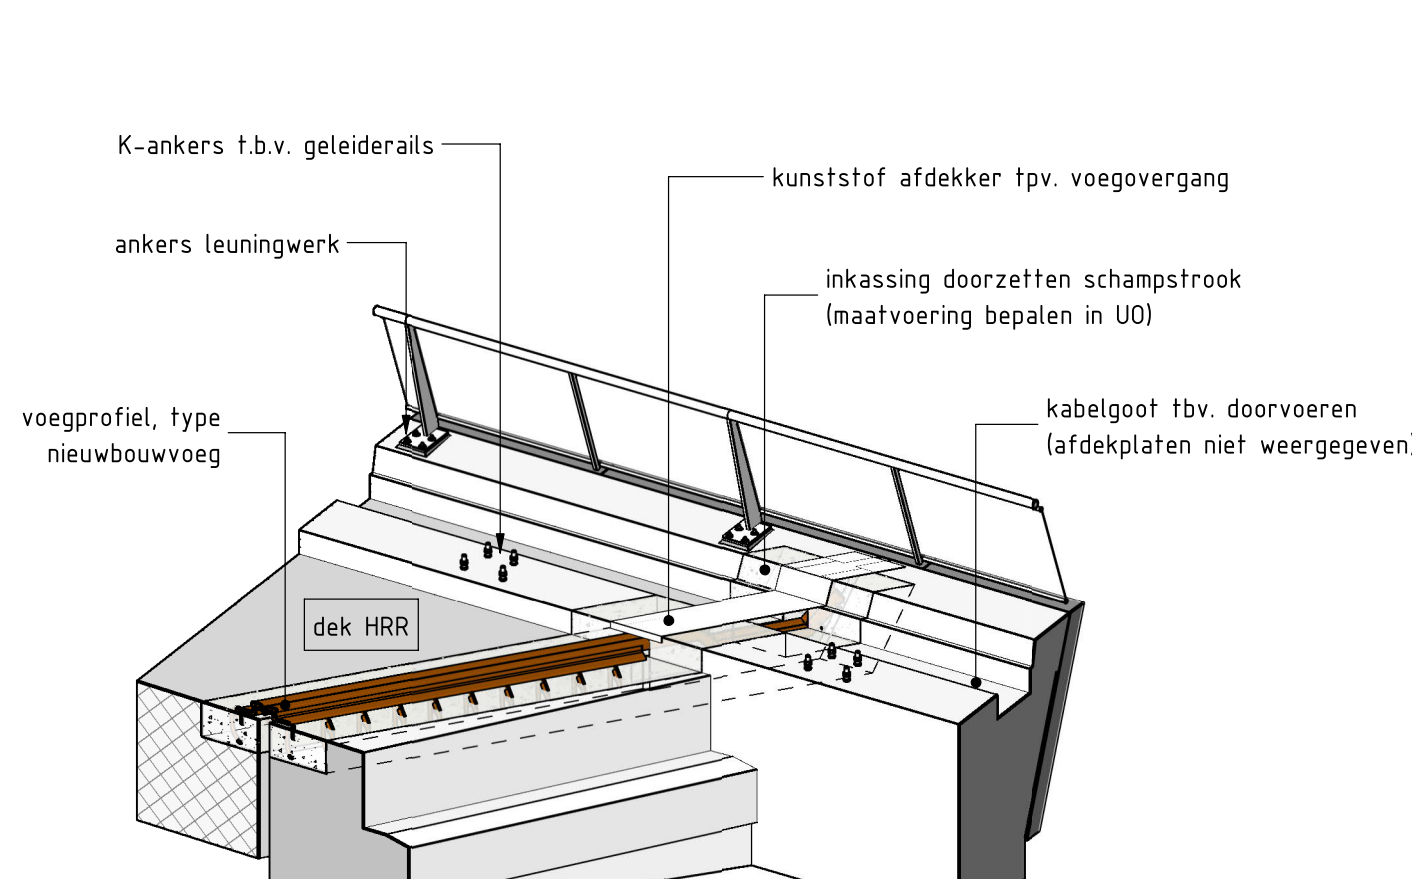


Detail 4, voegovergang t.p.v. kabelgoot

Legenda materialen

Beton	Voorgespannen beton	Prefab beton
Werkvloer	Gestabiliseerd zand	Asfalt

Bijbehorende tekeningen D0

DGB-013180	DGB-TM-DO-DGI-KW-TEK-K12-AL-100	Bestaande en nieuwe situatie
DGB-013181	DGB-TM-DO-DGI-KW-TEK-K12-AL-101	Bovenaanzichten
DGB-013182	DGB-TM-DO-DGI-KW-TEK-K12-AL-102	Langsdoorsnede en aanzichten
DGB-013183	DGB-TM-DO-DGI-KW-TEK-K12-AL-103	Palenplan
DGB-013184	DGB-TM-DO-DGI-KW-TEK-K12-AL-104	Landhoofden as 1
DGB-013185	DGB-TM-DO-DGI-KW-TEK-K12-AL-105	Tussenpijlers as 2
DGB-013186	DGB-TM-DO-DGI-KW-TEK-K12-AL-106	Landhoofden as 3
DGB-013187	DGB-TM-DO-DGI-KW-TEK-K12-AL-107	Dekken
DGB-013188	DGB-TM-DO-DGI-KW-TEK-K12-AL-108	Leuningwerk en randelementen
DGB-013189	DGB-TM-DO-DGI-KW-TEK-K12-AL-109	Details

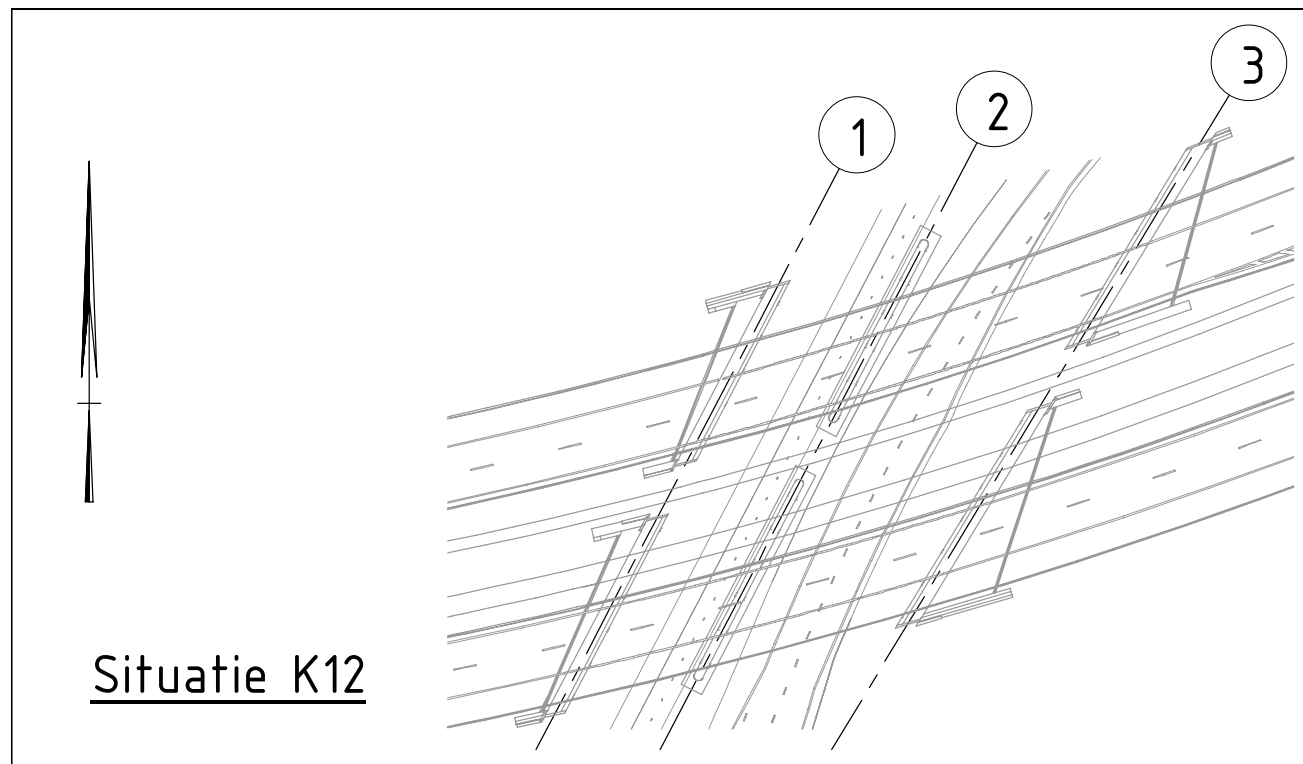

Uitgangspunten

- Maten in mm, tenzij anders aangegeven
- Hoogtematen in m t.o.v. N.A.P., tenzij anders aangegeven
- Hoeken in 360-graden stelsel, tenzij anders aangegeven
- Coördinaten in meters t.o.v. RD, tenzij anders aangegeven

10	DEFINITIEF	08-06-2020	ANT	
Beoord.	Deuringsprong	Datum	Opsteller	Akteur
DE GROENE BOOG Rijkswaterstaat Ministerie van Infrastructuur en Waterstaat				
A16 Rotterdam			Rijkswaterstaat	
K12, Viaduct Passage Afrit Vliegveldweg			bedrijfsnummer C470	
DEFINITIEF ONTWERP			zaaknummer 31100826	
Dekken			jaar 2018	
			format A0	
			vrijval zie tek	
opsteller	verpakker	WP-0302	SRS	D-01065
opzetwysen	blad	01	in	01
versie	status	versie	tekst	DGB-TM-DO-DGI-KW-TEK-K12-AL-101
versie	DEFINITIEF	1.0	door	DGB-013187
projectmanager	2020-2020 1 14-05 CEST			