




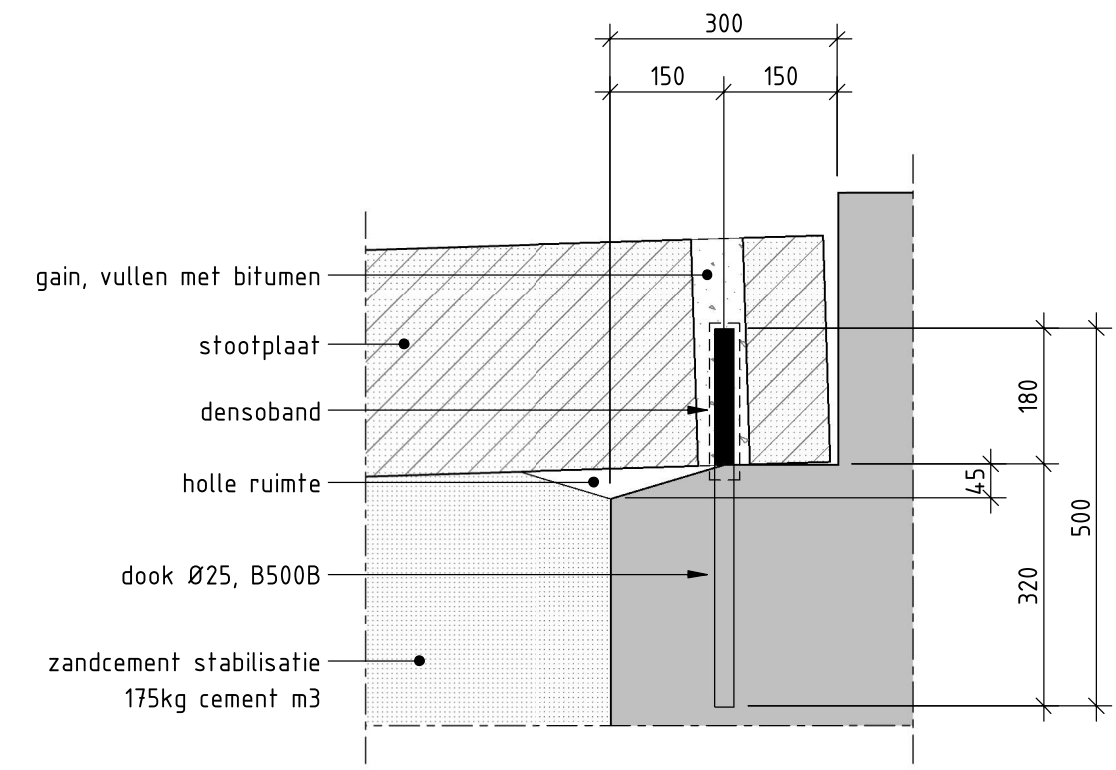


Detail 1, oplegging stootplaat
Schaal: 1 : 10

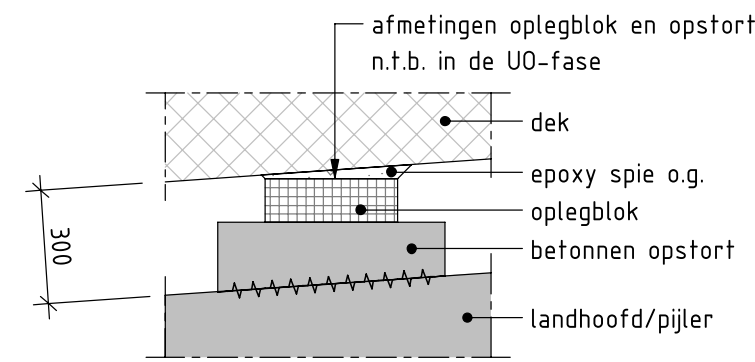


Detail 2, oplegblokken
Schaal: 1 : 20

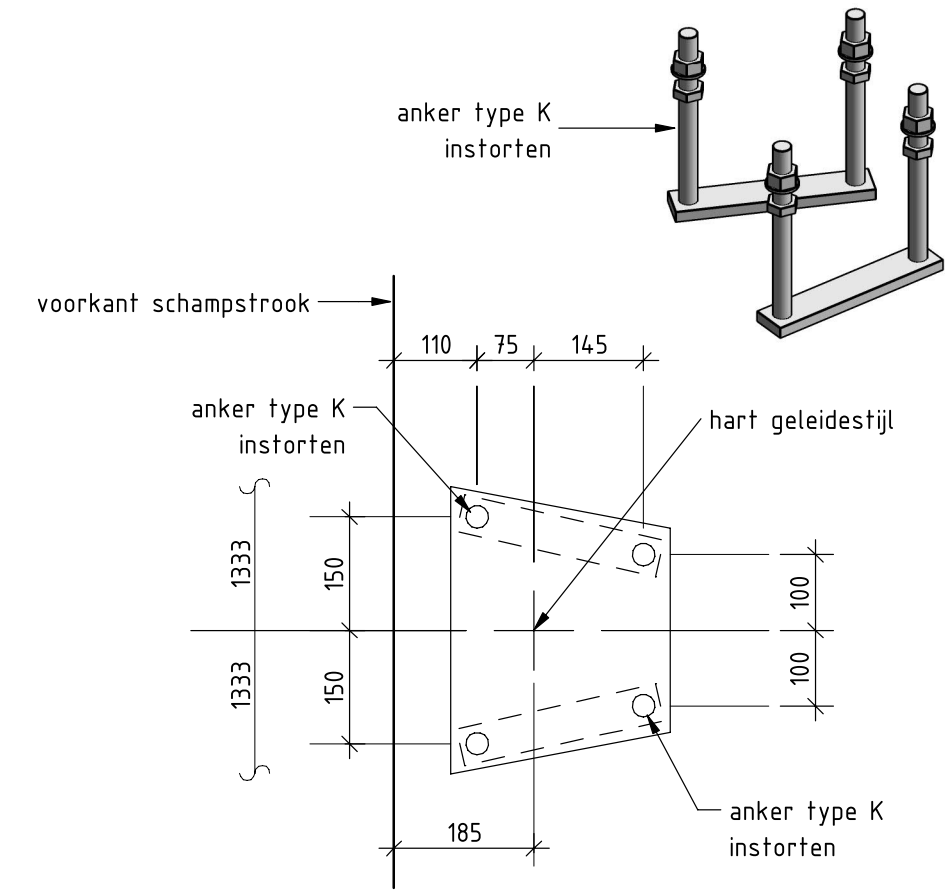


Detail 3 K-ankers
Schaal: 1 : 10

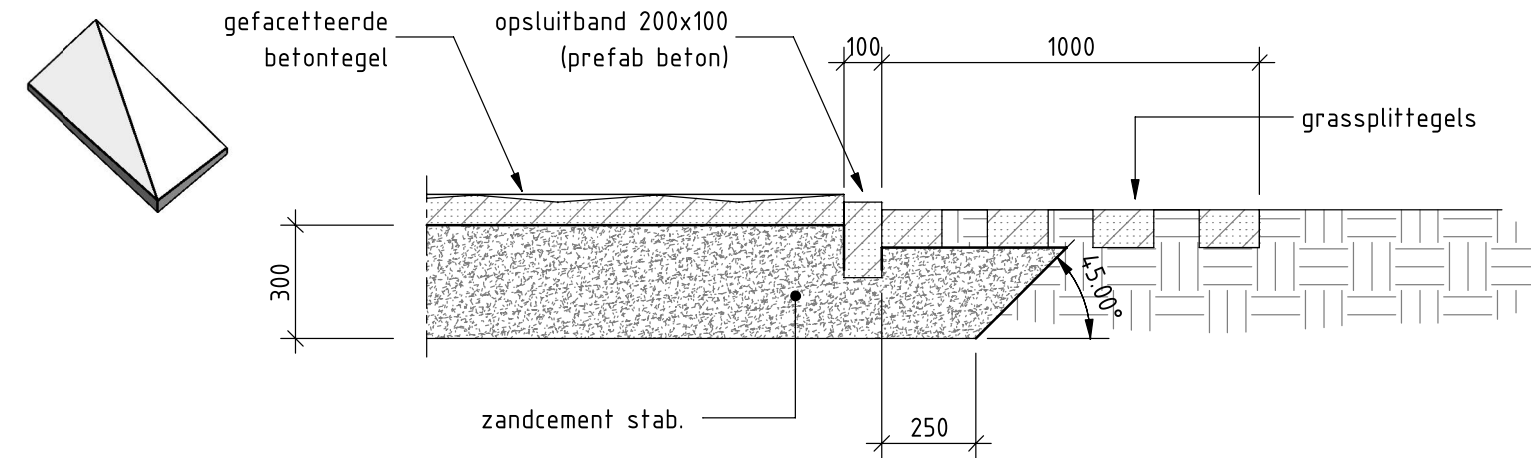



Detail 4, talud
Schaal: 1 : 20

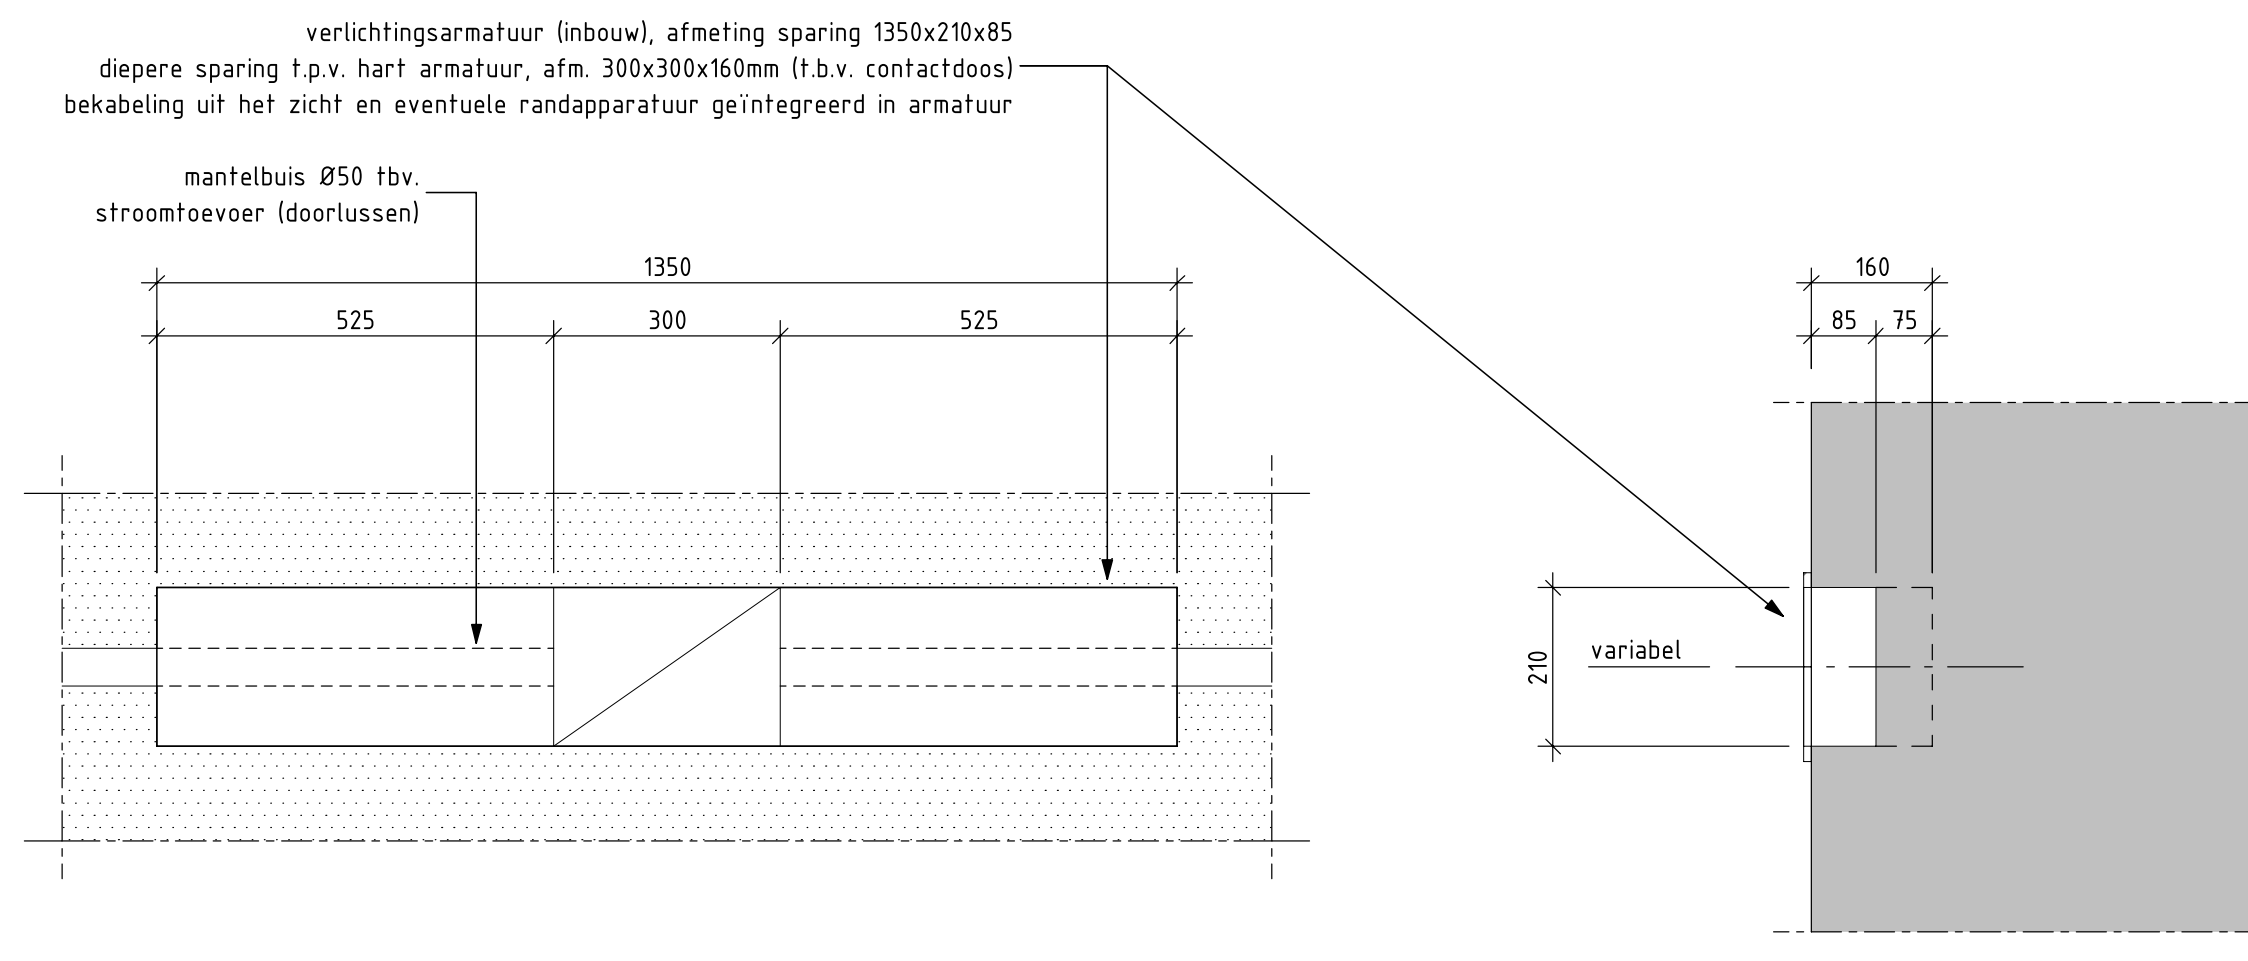



Detail 5, verlichtingsarmatuur
Schaal: 1 : 10

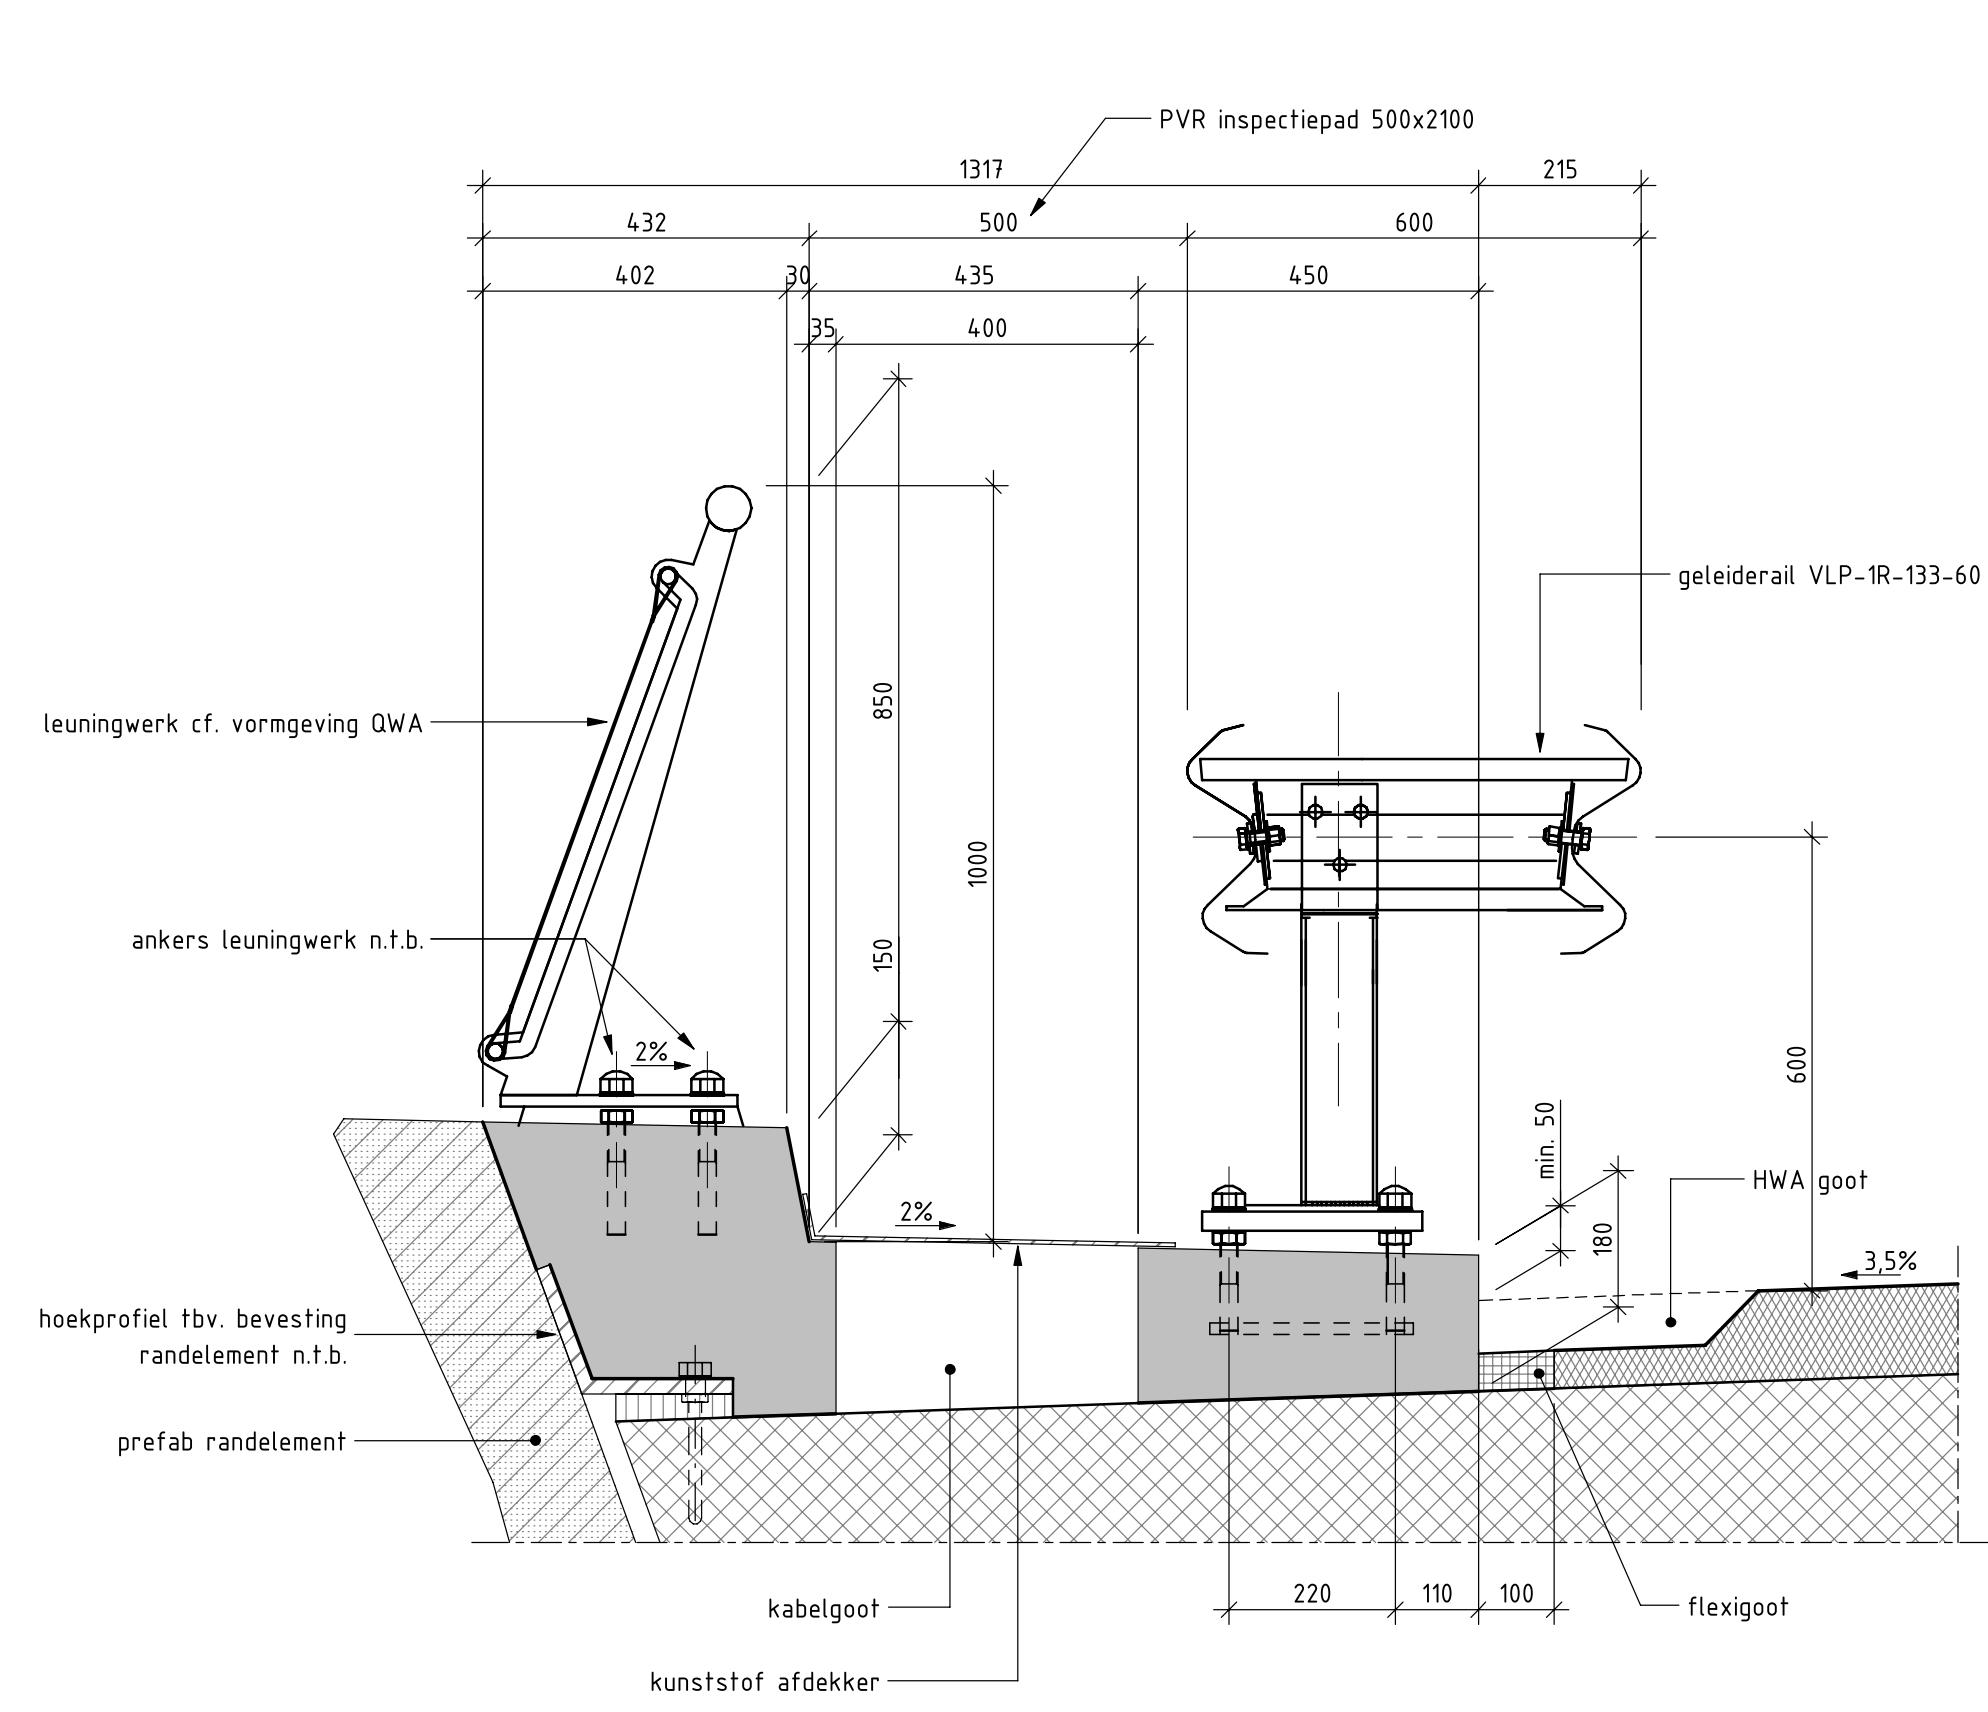


Detail schampstroken dek HRL
Schaal: 1 : 10

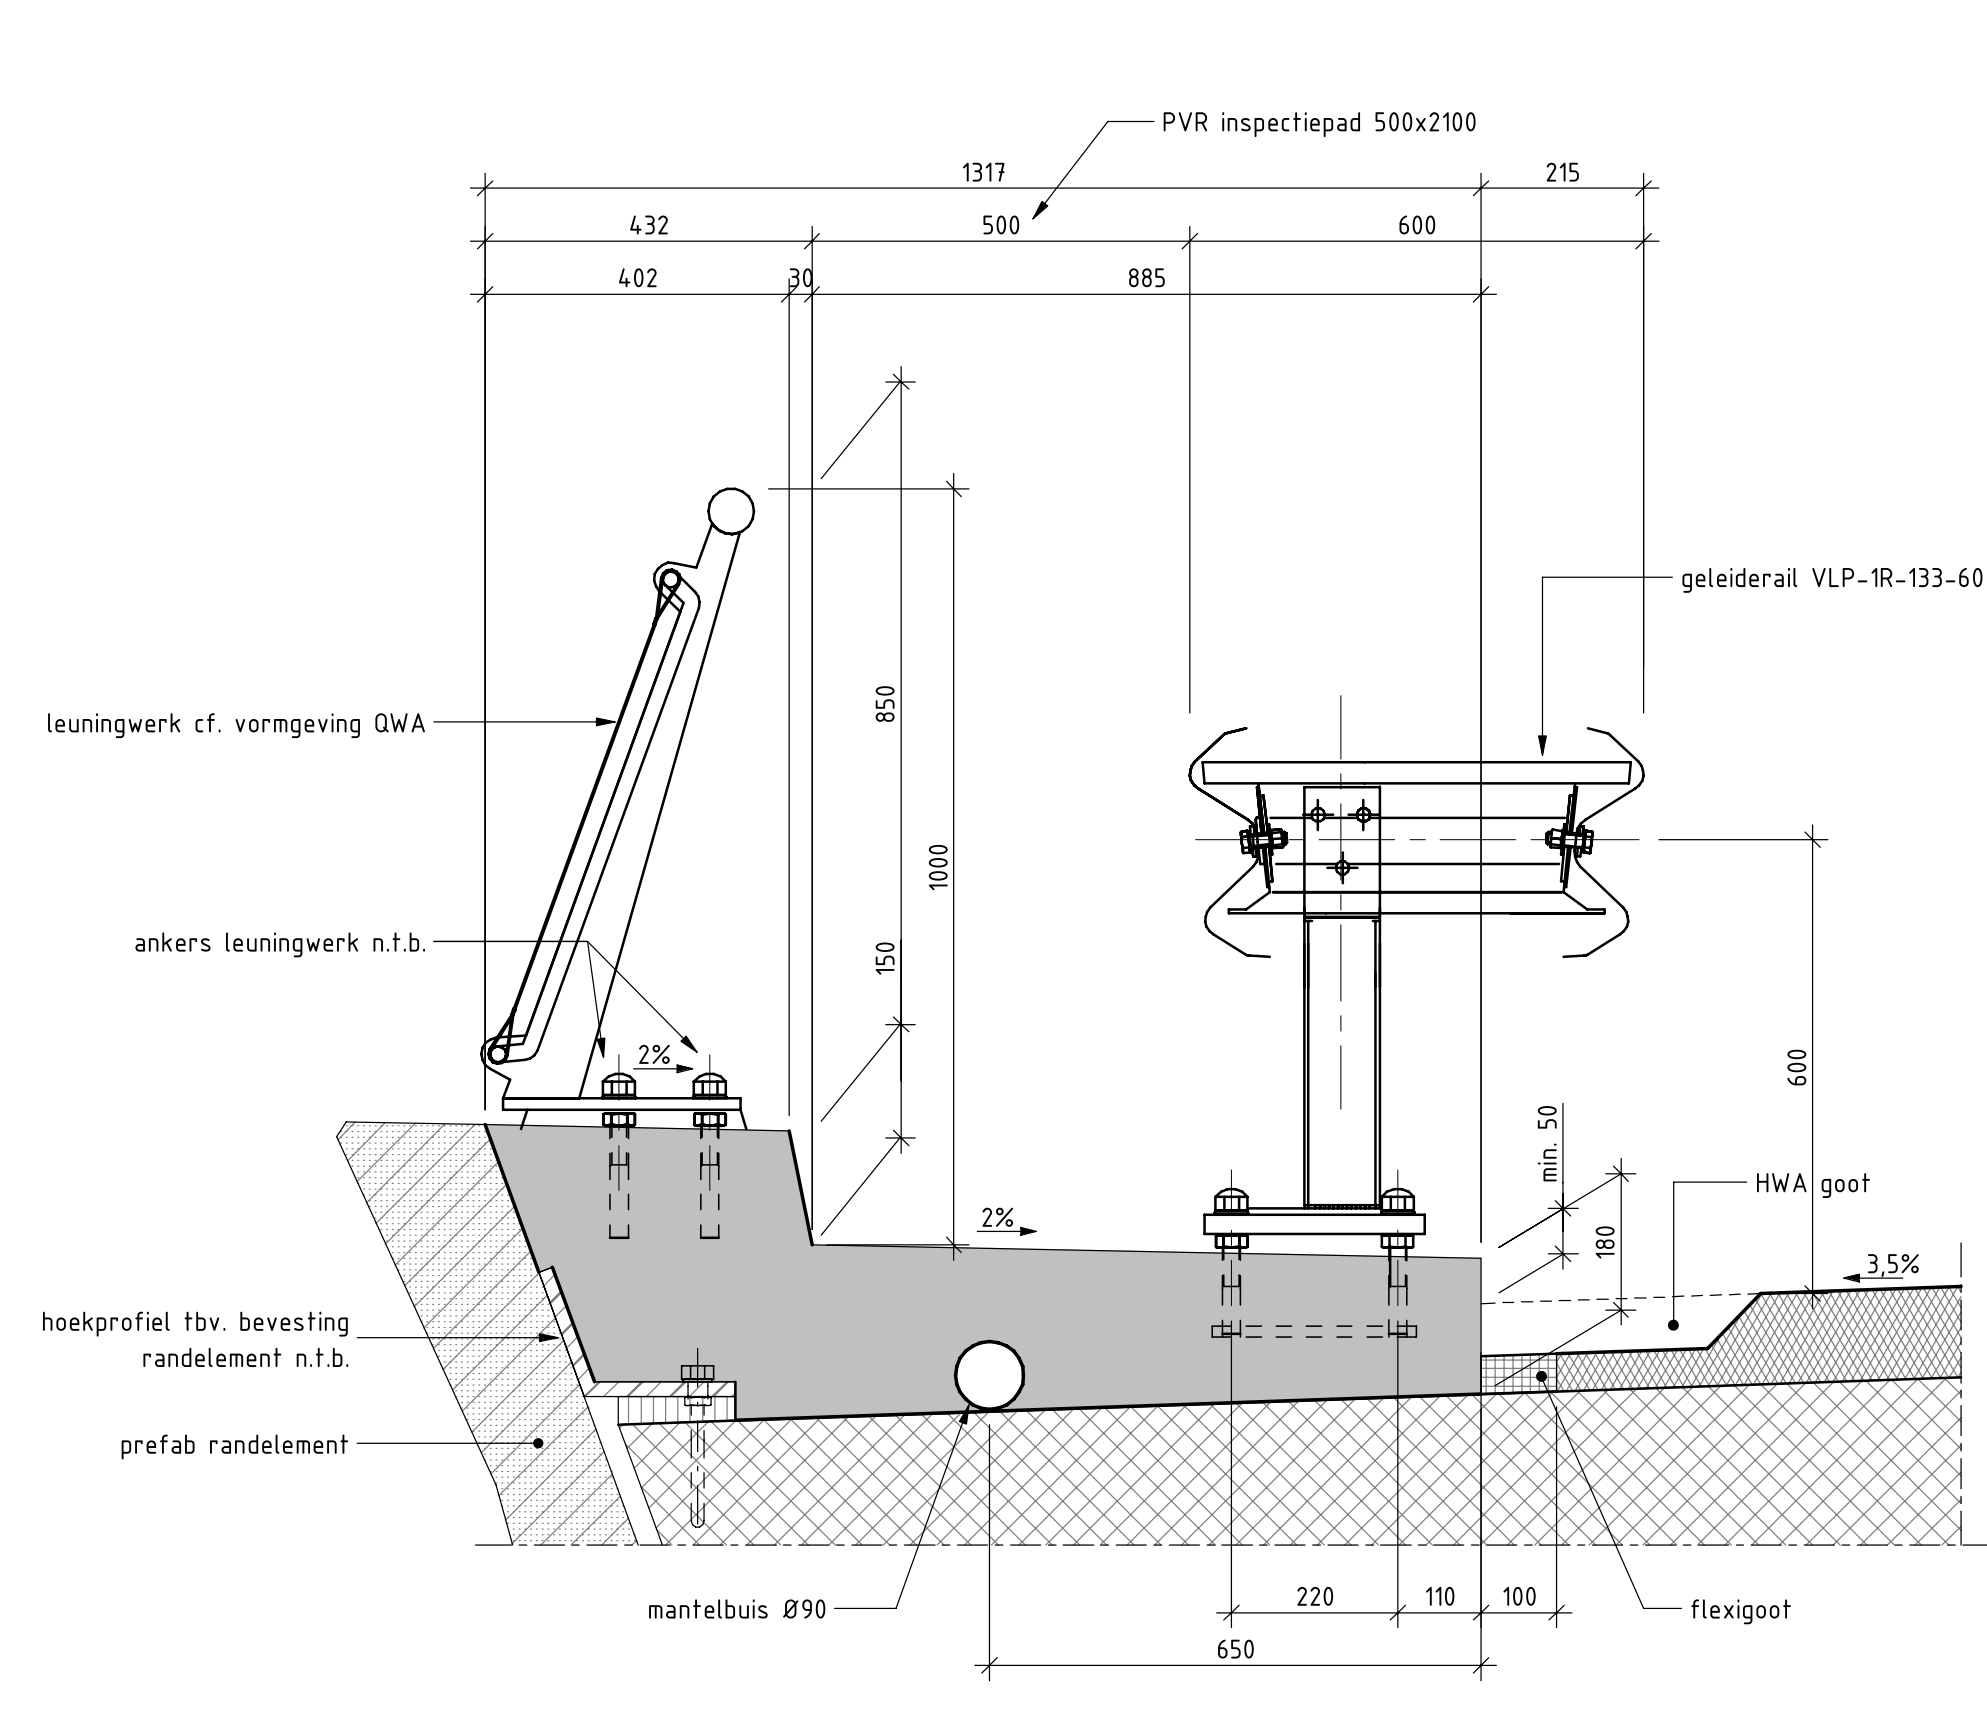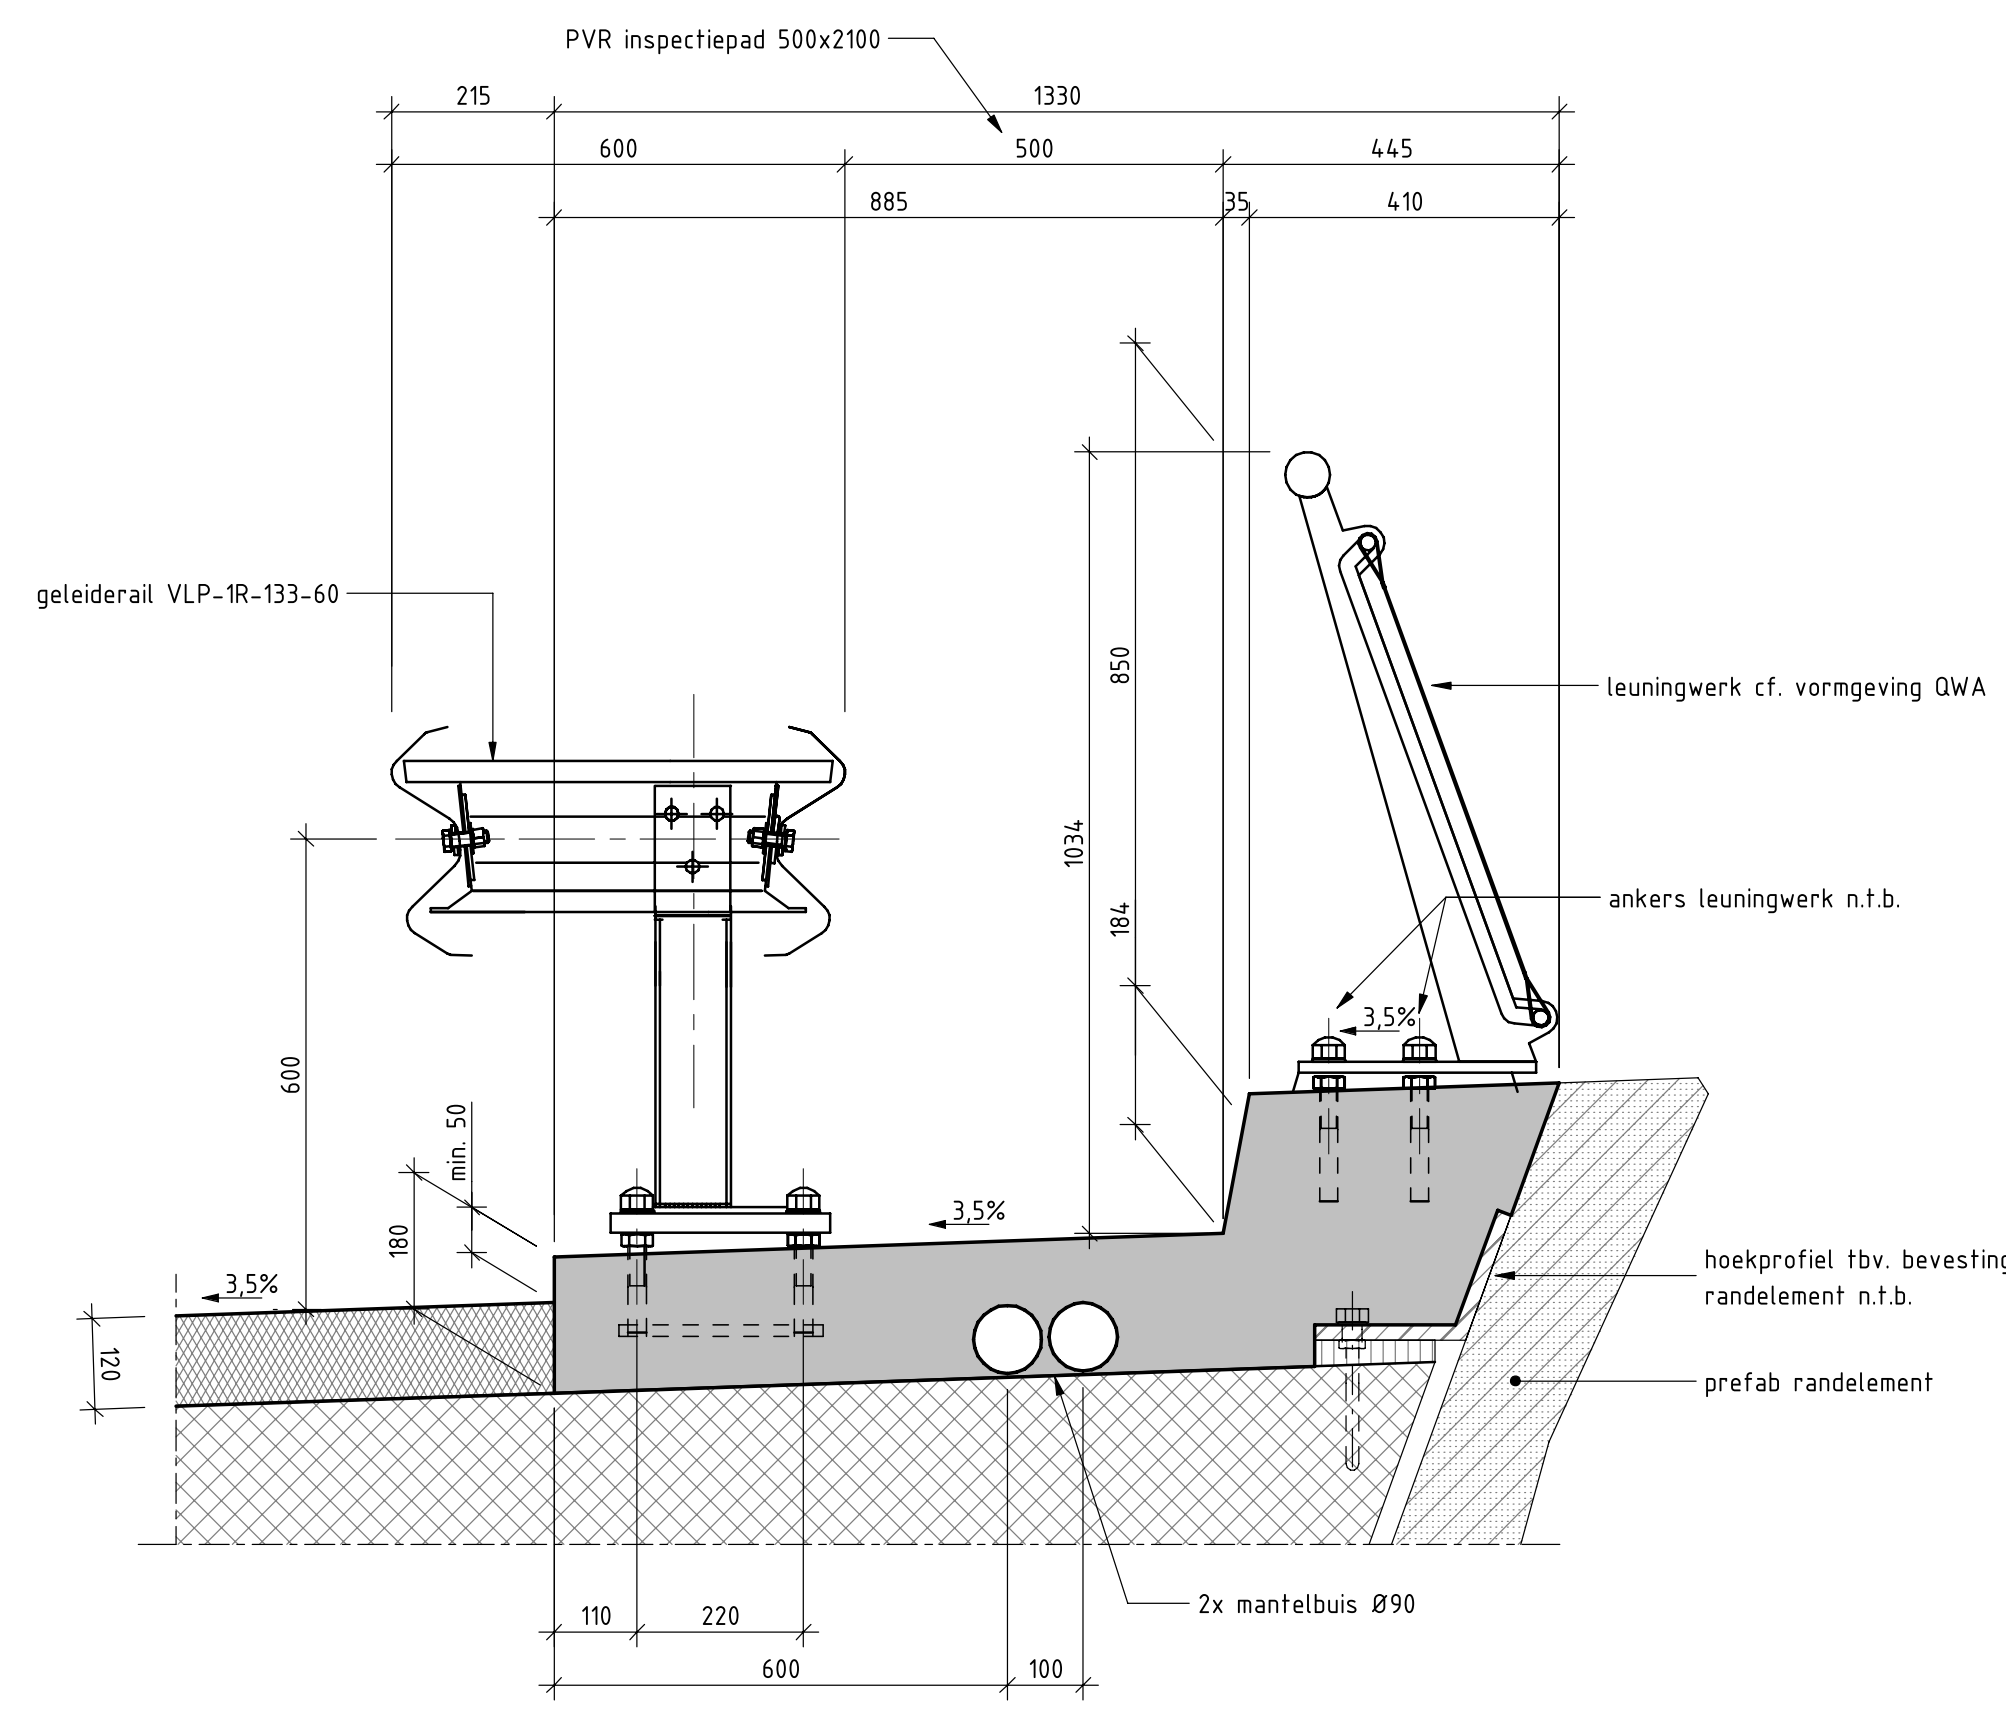


Detail schampstroken dek HRR
Schaal: 1 : 10

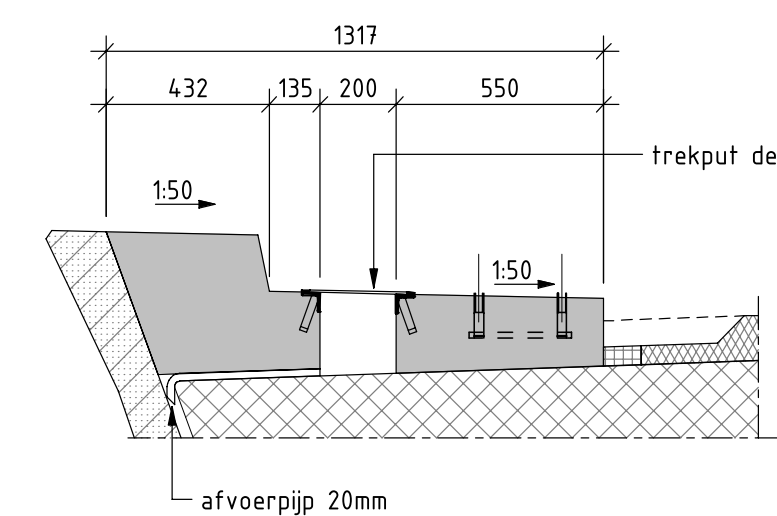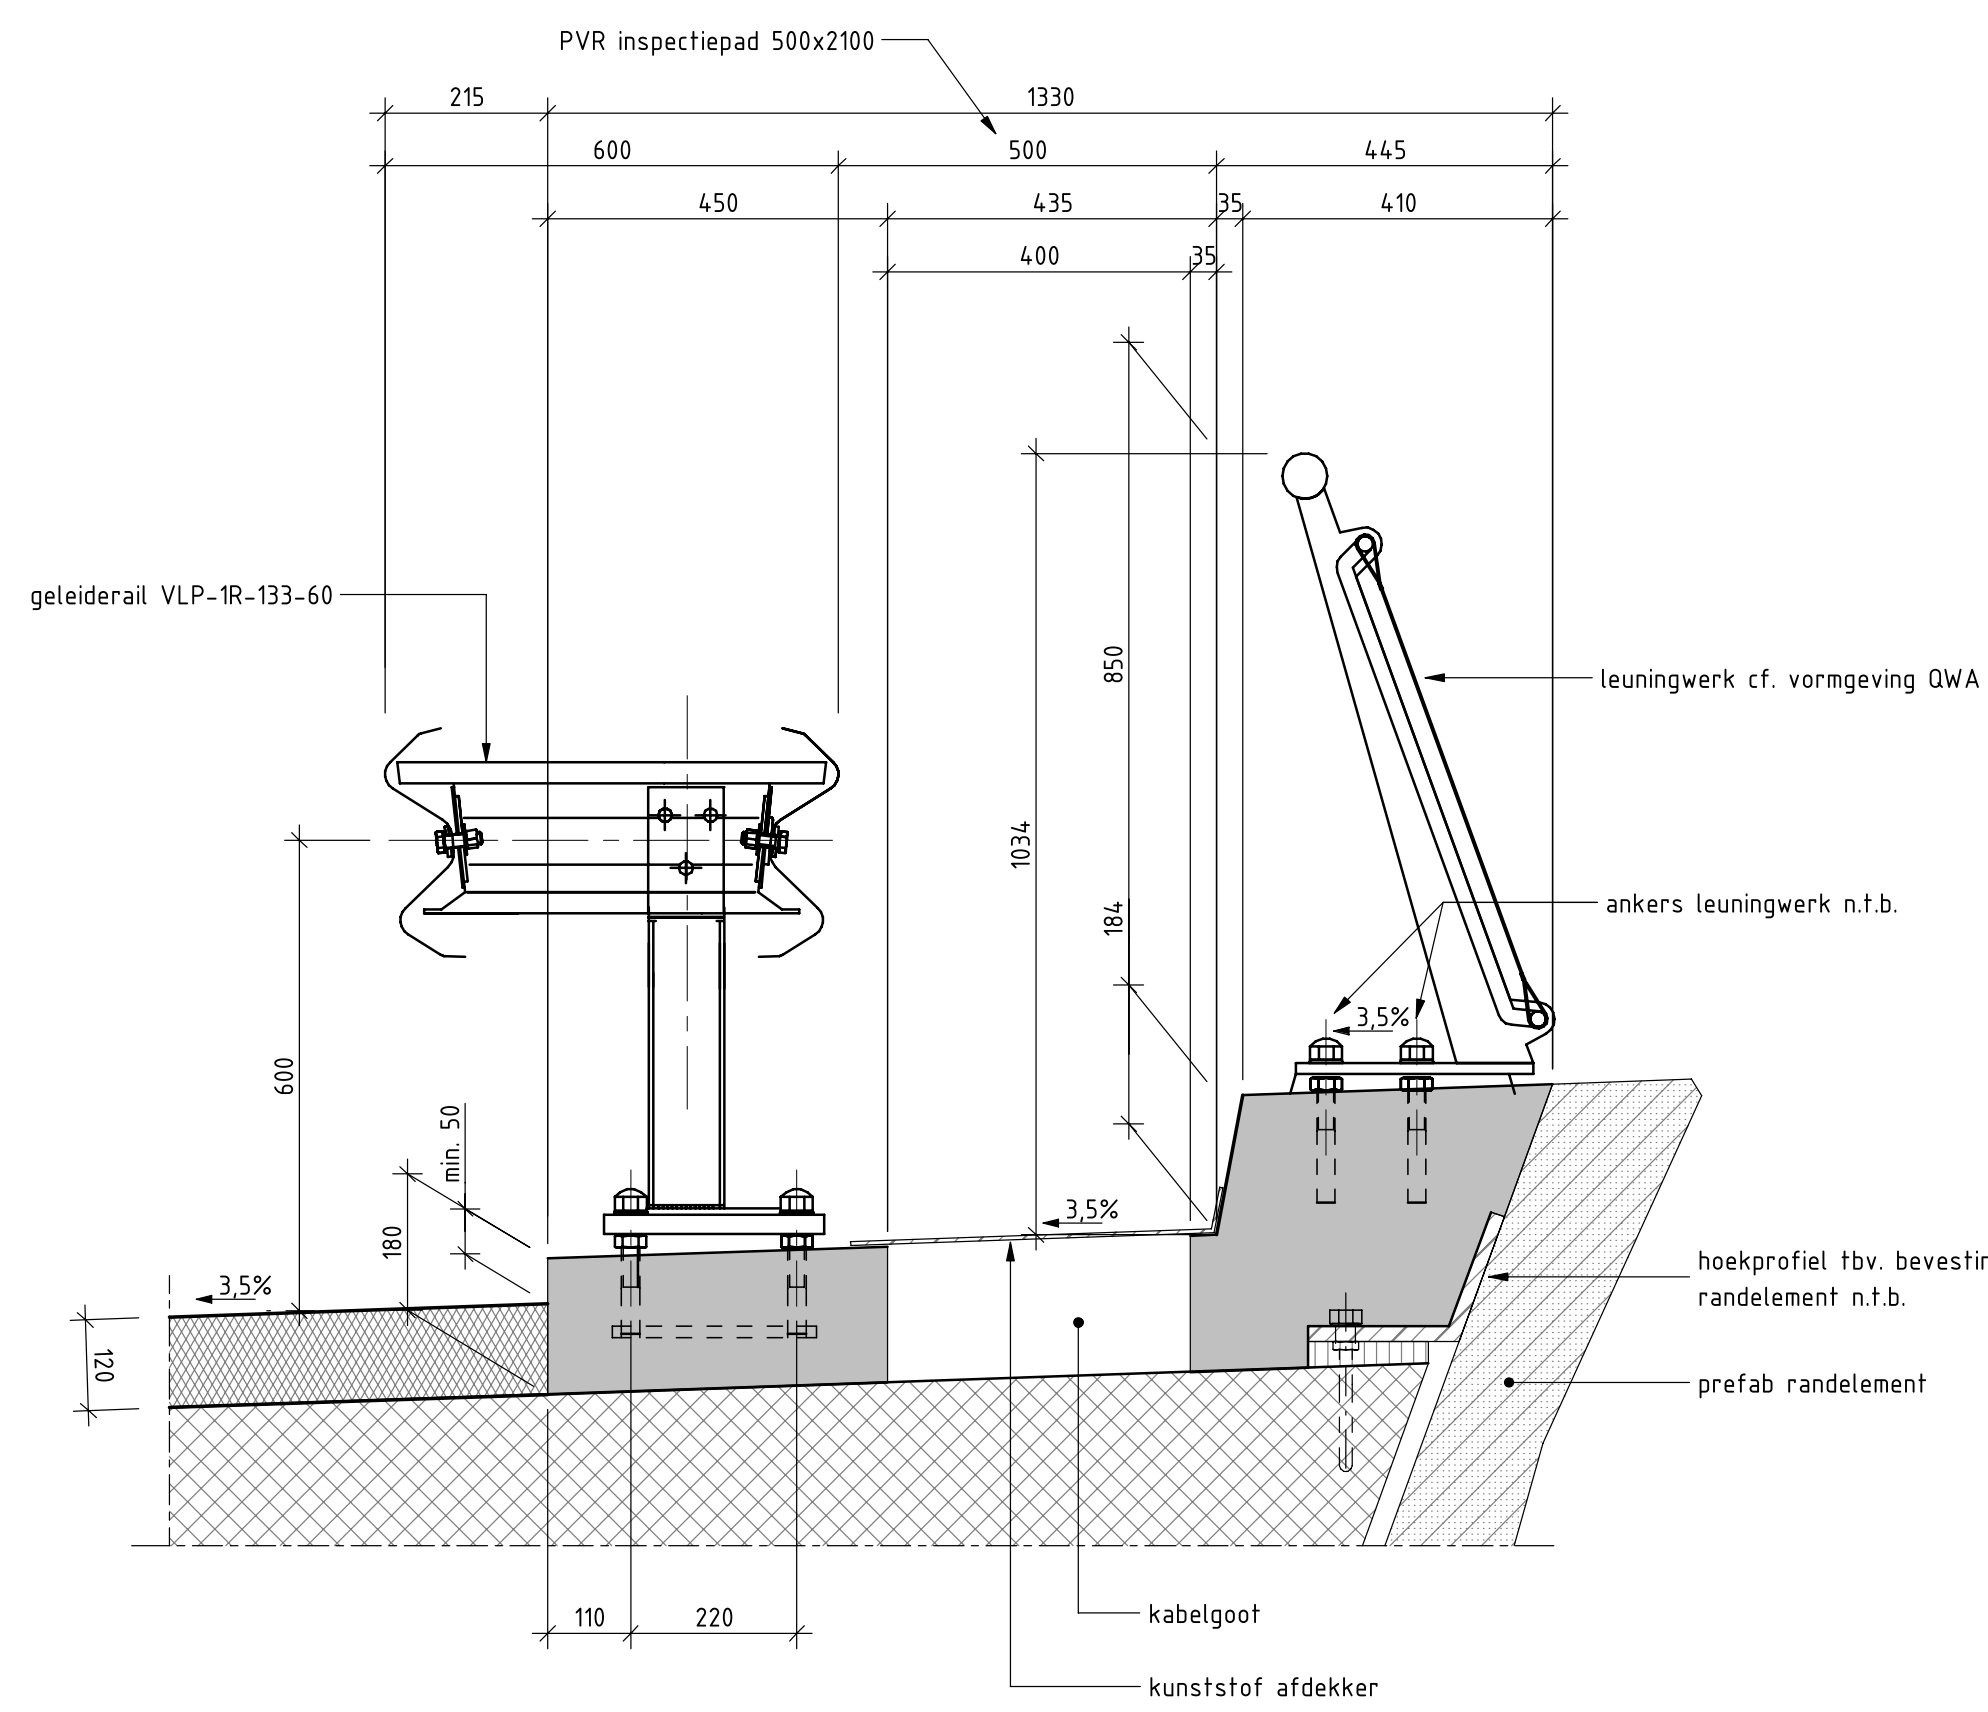


Detail 6, doorsnede trekput
Schaal: 1 : 20

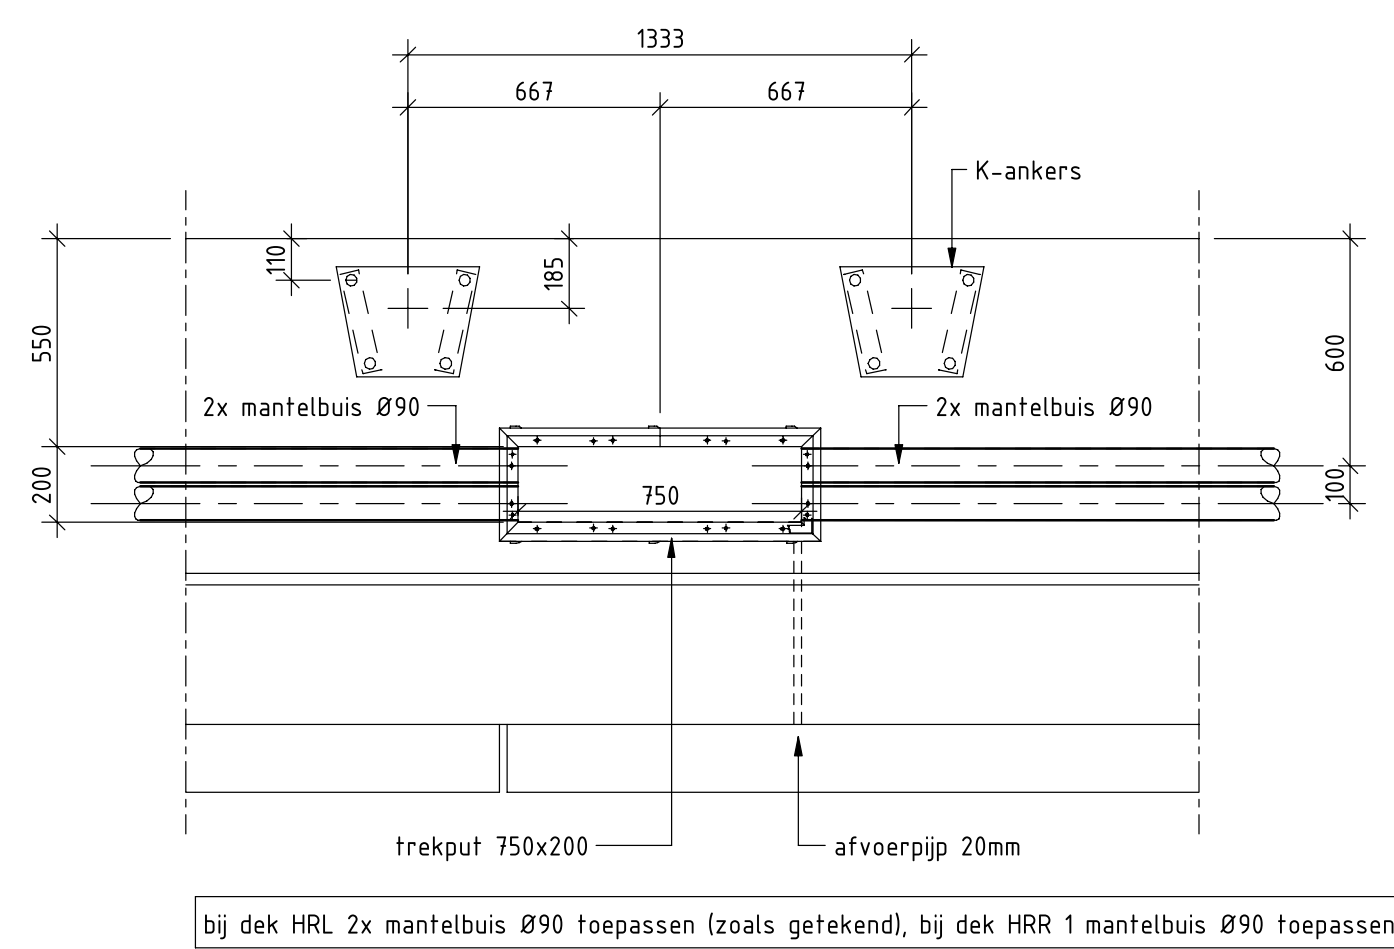


Detail 7, trekput in schampstrook
Schaal: 1 : 20

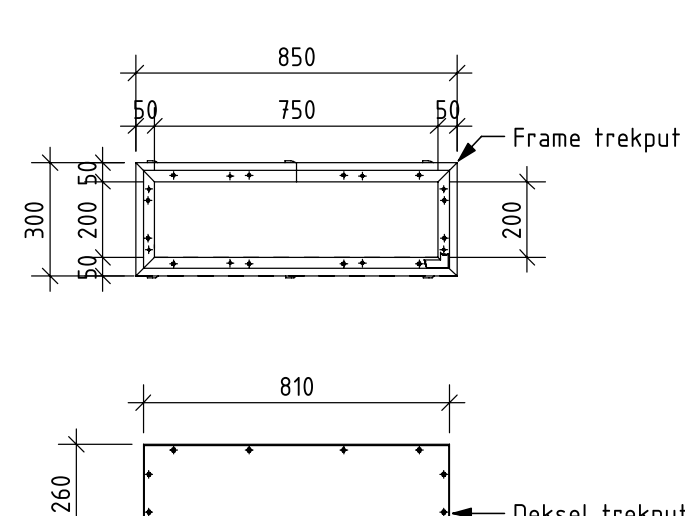

Detail 8, frame en deksel trekput
Schaal: 1 : 20

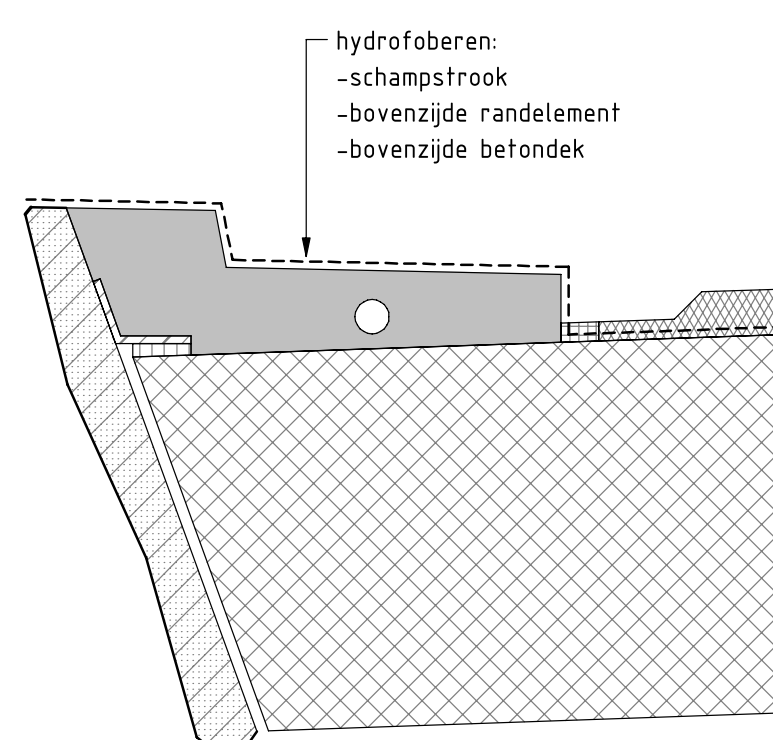

Detail 9, te hydrofoberen oppervlakten
Schaal: 1 : 20

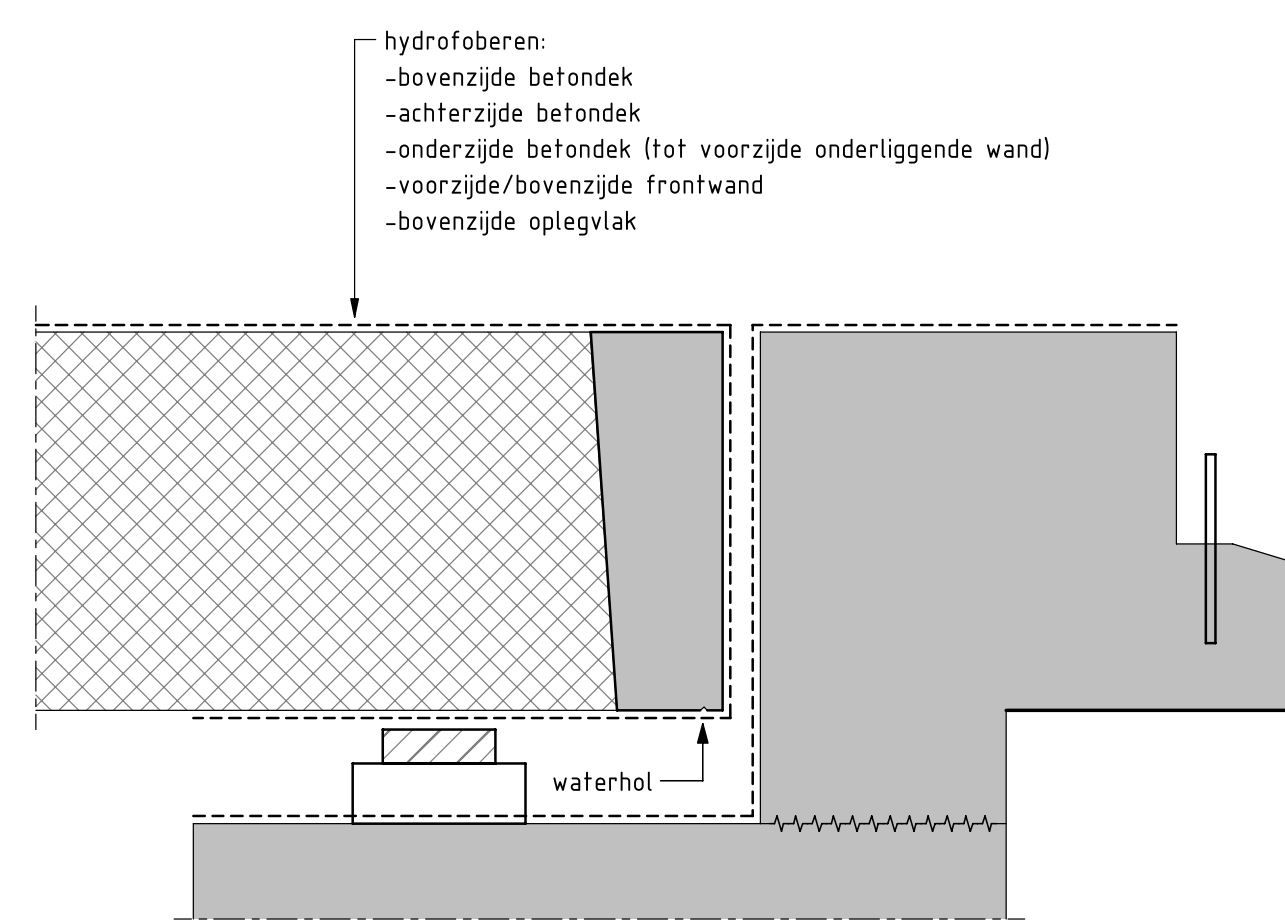


Legenda materialen



Bijbehorende tekeningen D0

DGB-013180	DGB-TM-DO-DG1-KW-TEK-K12-AL-100
DGB-013181	DGB-TM-DO-DG1-KW-TEK-K12-AL-101
DGB-013182	DGB-TM-DO-DG1-KW-TEK-K12-AL-102
DGB-013183	DGB-TM-DO-DG1-KW-TEK-K12-AL-103
DGB-013184	DGB-TM-DO-DG1-KW-TEK-K12-AL-104
DGB-013185	DGB-TM-DO-DG1-KW-TEK-K12-AL-105
DGB-013186	DGB-TM-DO-DG1-KW-TEK-K12-AL-106
DGB-013187	DGB-TM-DO-DG1-KW-TEK-K12-AL-107
DGB-013188	DGB-TM-DO-DG1-KW-TEK-K12-AL-108
DGB-013189	DGB-TM-DO-DG1-KW-TEK-K12-AL-109

Bestaande en nieuwe situatie
Bovenaanzichten
Langdoorsnede en aanzichten
Palendplan
Landhoofden as 1
Tussenpijlers as 2
Landhoofden as 3
Dekken
Leuningwerk en randelementen
Details

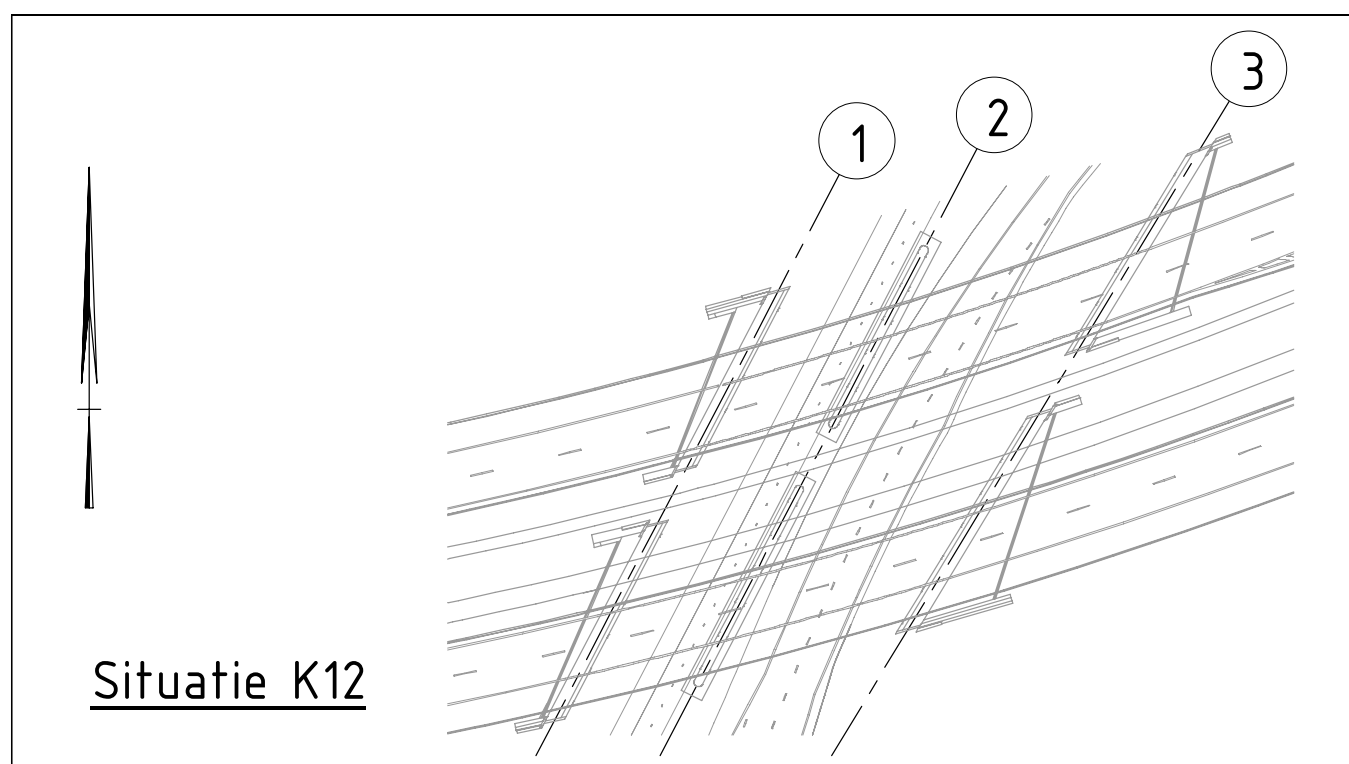

Uitgangspunten

- Maten in mm, tenzij anders aangegeven
- Hoogtematen in m t.o.v. N.A.P., tenzij anders aangegeven
- Hoeken in 360-graden stelsel, tenzij anders aangegeven
- Coördinaten in meters t.o.v. RD, tenzij anders aangegeven



10	DEFINITIEF	08-06-2020	ANT		
Revisie	Omschrijving	Datum	Opsteller	Akteur	
DE GROENE BOOG Rijks waterschap Ministerie van Infrastructuur en Waterstaat					
A16 Rotterdam			Rijks waterschap		
K12, Viaduct Passage Afrit Vliegvegdweg			bedrijfsnummer C470		
DEFINITIEF ONTWERP			zaaknummer 31100826		
Details			jaar 2018		
			format A0		
			vitaal zie tek		
opsteller		verpakker	WP-0302	SBS	D-01065
opzetwopsteller		blad	01	in	01
geplaatst		status		versie	
verigene		DEFINITIEF		1.0	
verigene					
projectmanager					
2020-2020 14-05-2020					