


Bebordingsplan Isotopenweg

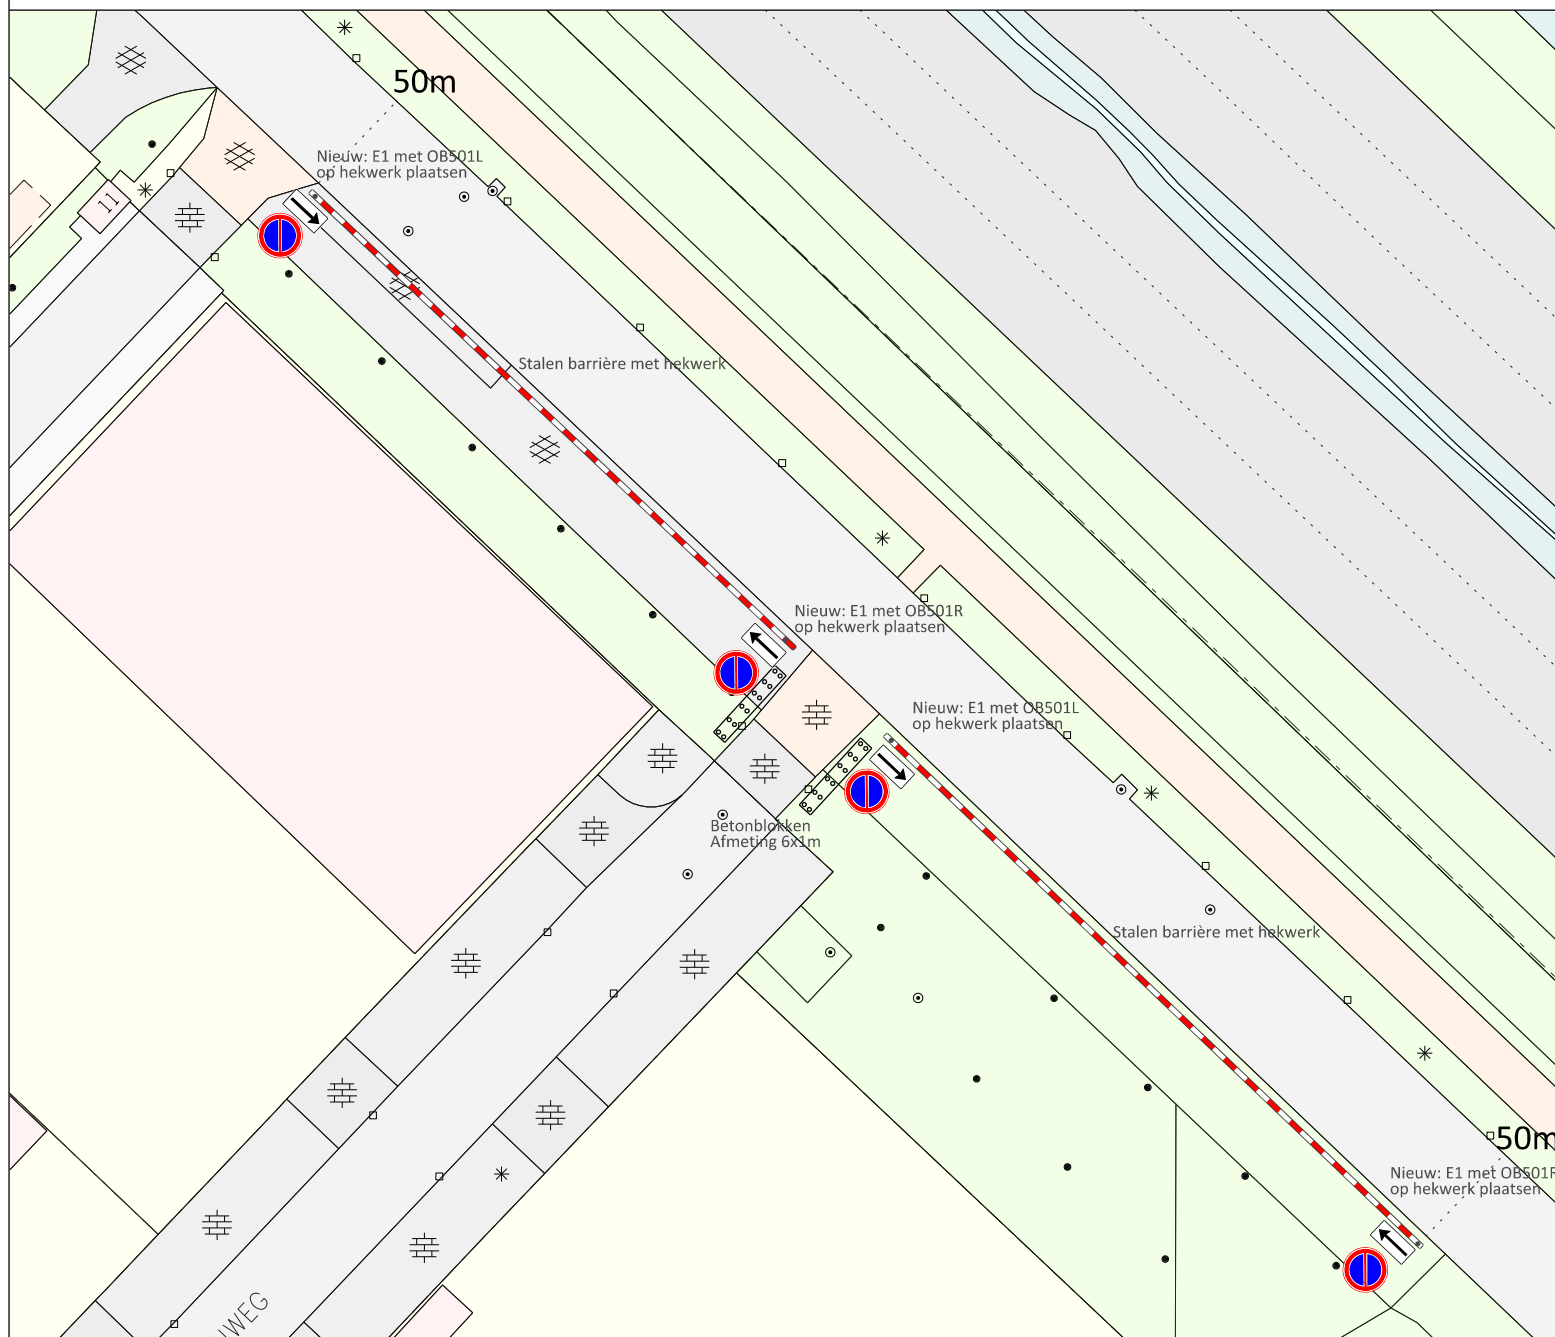

Legenda

-  Verkeersbord E01 - Parkeerverbod
-  Onderbord OBS01L
-  Onderbord OBS01R
-  Betonblokken 600cm x 100cm
-  Stalen barrière

Ontwikkelorganisatie Ruimte

Gilde Ruimtelijke kwaliteit en duurzaamheid
Subgilde Mobiliteit



Stadsplateau 1 Postbus 8406 3503 RK Utrecht Telefoon 030 - 28 623 78

3.	22-02-21	RV	Schaal tekening en afmetingen borden gecorrigeerd.
2.	18-02-21	RV	Gewijzigd: Betonblokken, hekwerk en barri�r, E1 en onderborden
1.	18-02-21	RV	ontwerp

Wijz. Datum Getek. Aard der wijziging

Bestemd voor uitvoering

Datum: 22 februari 2021

ontwerper: R. van 't Veld
schaal: 1:500
formaat: A4
datum: 22 februari 2021
tekeningnaam: H:\Milestones\Bebordingskaart\Bebord.dgn



0m 10m 20m 30m