


- Verklaring**
- Nieuw te graven watergang met bodemdepte (m-N.A.P.)
 - Te diepen bestaande watergang
 - Aanbrengen steenbestorting
 - Aanbrengen zodegrond
 - Aanbrengen betonverharding
 - Onderhoudspad
 - Maaiwilverhoging
 - Te graven greppel
 - Wandelpad
 - Nieuwe beplanting (spontane ontwikkeling)
 - Aanplanten houtwal
 - Te roeien bos / bosschage door derven
 - Bestaande bomenrij
 - Aanbrengen raster
 - Verwijderen raster
 - Aanbrengen bevergaas
 - Werkgrens
 - Aankoopgrens
 - Ontgravinggrens
 - Locale dwarsprofiel
 - Aanbrengen duiker
 - Aanbrengen stuw
 - Aanbrengen terugslagklep
 - Grenspaal Robinia, Ø250mm, lang 2.50m, h.o.h. 4.0m
 - Duiker verwijderen (beton Ø500mm, indicatief)
 - Boomstronk verwijderen
 - Bestaande perceelsgrens

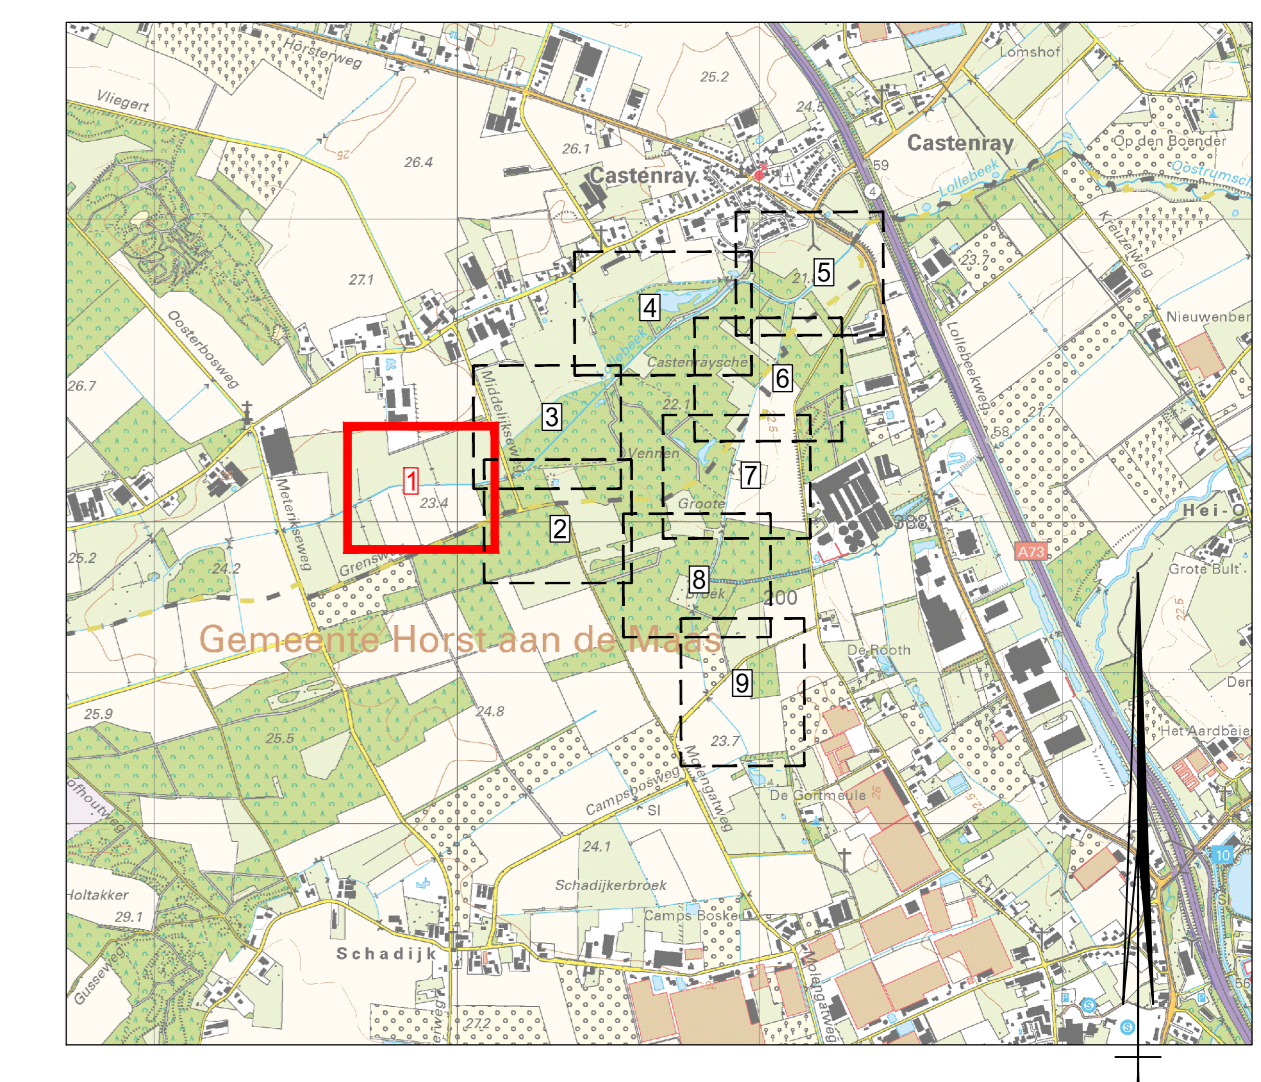

Kaartbladindeling
SCHAAL 1 : 25000

Maatvoering in meters, tenzij anders vermeld
Materialen in m³, tenzij anders vermeld
Hoogtematen in meters t.o.v. N.A.P., tenzij anders vermeld
0 5 10 15 20m
Schaal 1:500

DEFINITIEF

Waterschap Limburg
Beekherstel Lollebeek
Situatie met te maken werk blad 1

Projectnummer		Tekeningsnummer		Versie		Datum van uitgave		Omschrijving		Contractnummer	
369784		369784-T005-D3-1		D3		05-02-2021		Bestek		Sweco 369784-1	
Rij	Wij	Schaal	Formaat	Kleur	Loc	Stad	Land	Act			
1	9	1:500	A0	ARNHEM	DE	AE	AE	AE			